

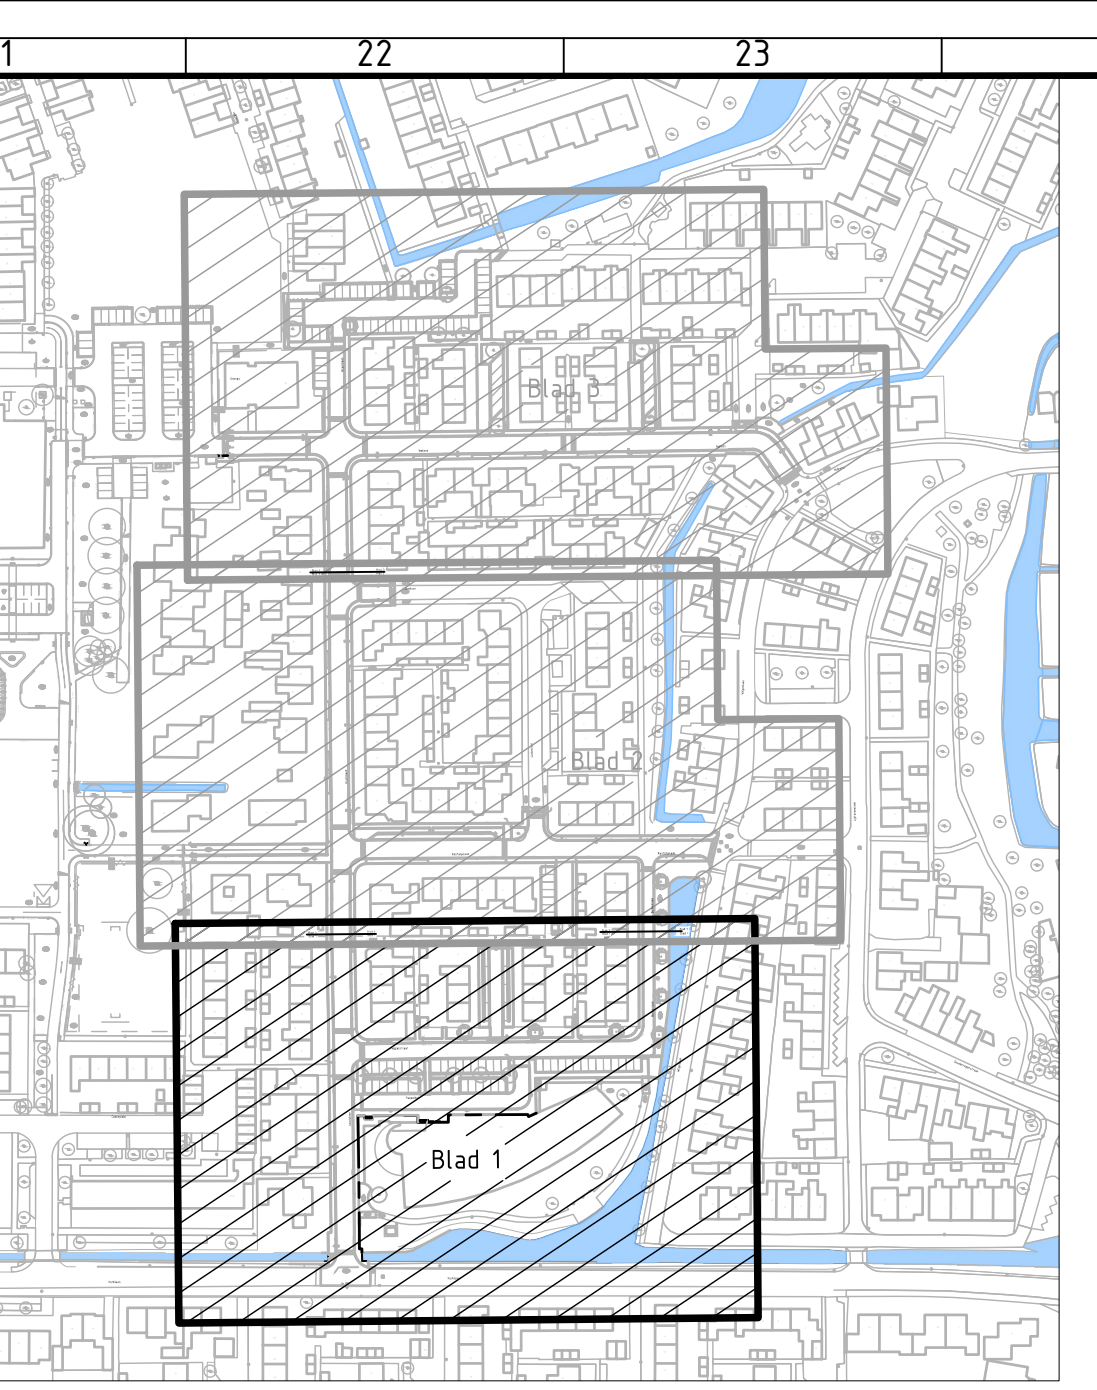


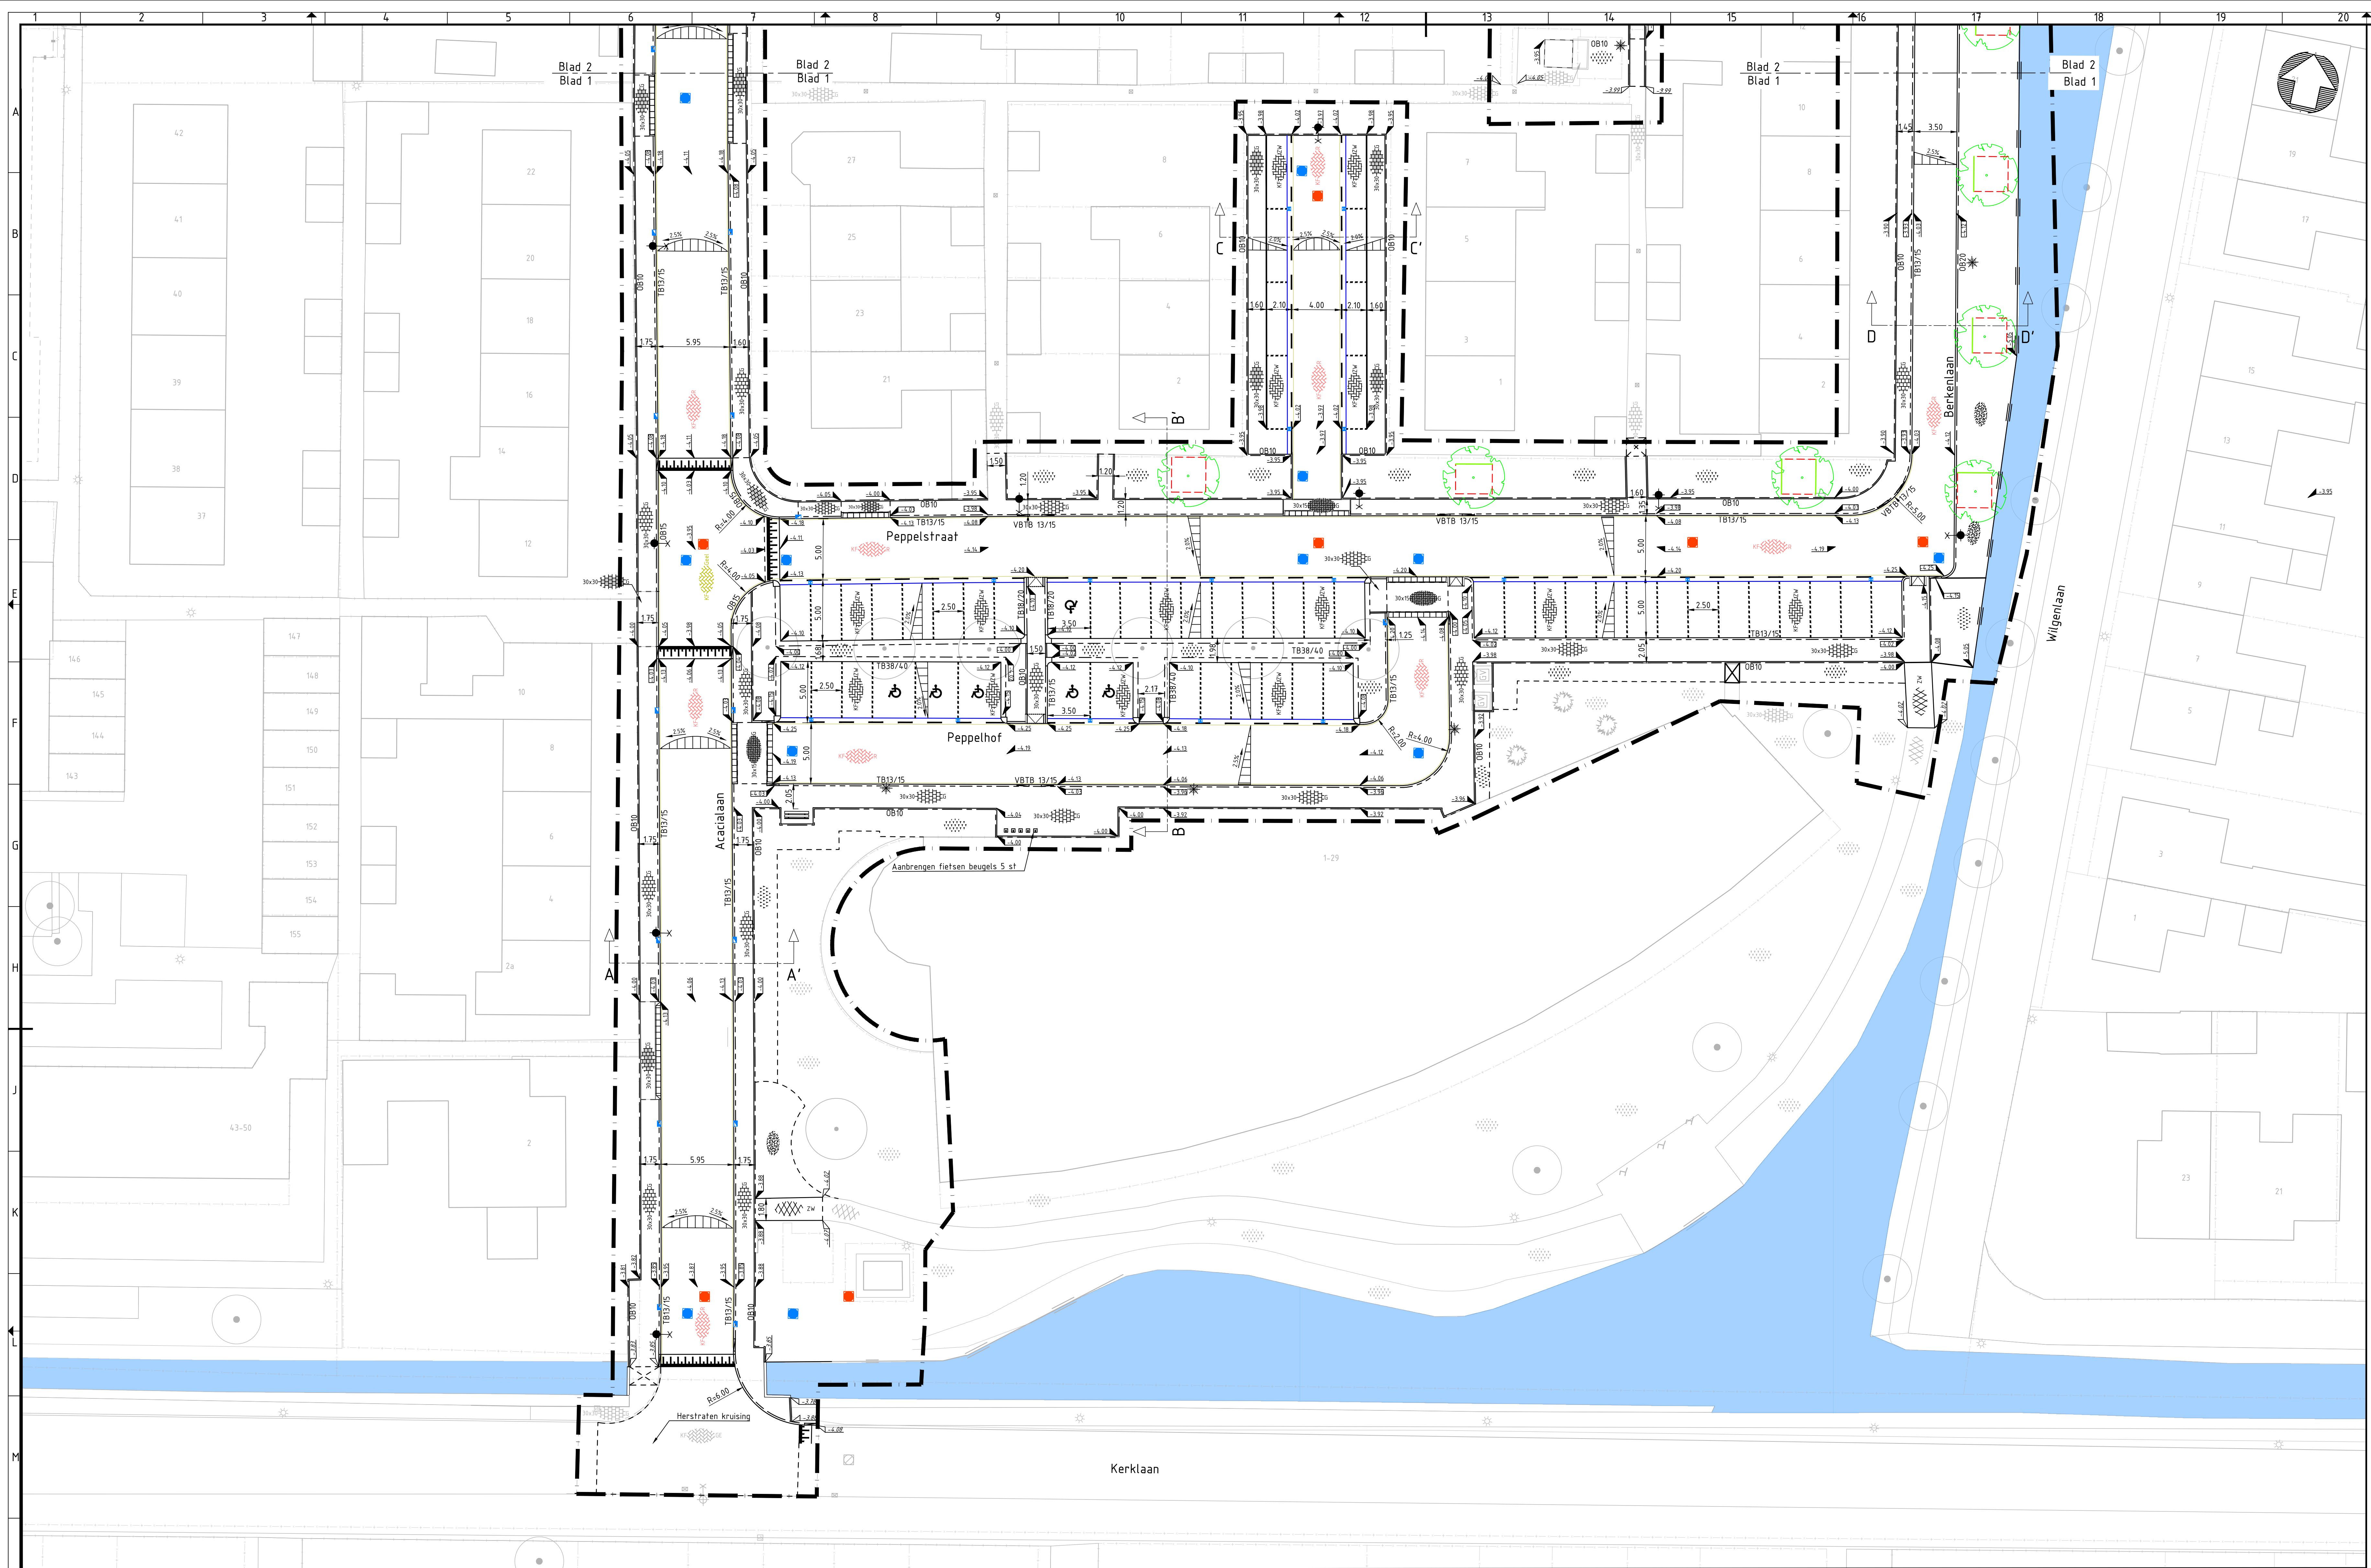

Overzicht
SCHAAL 1 : 2500

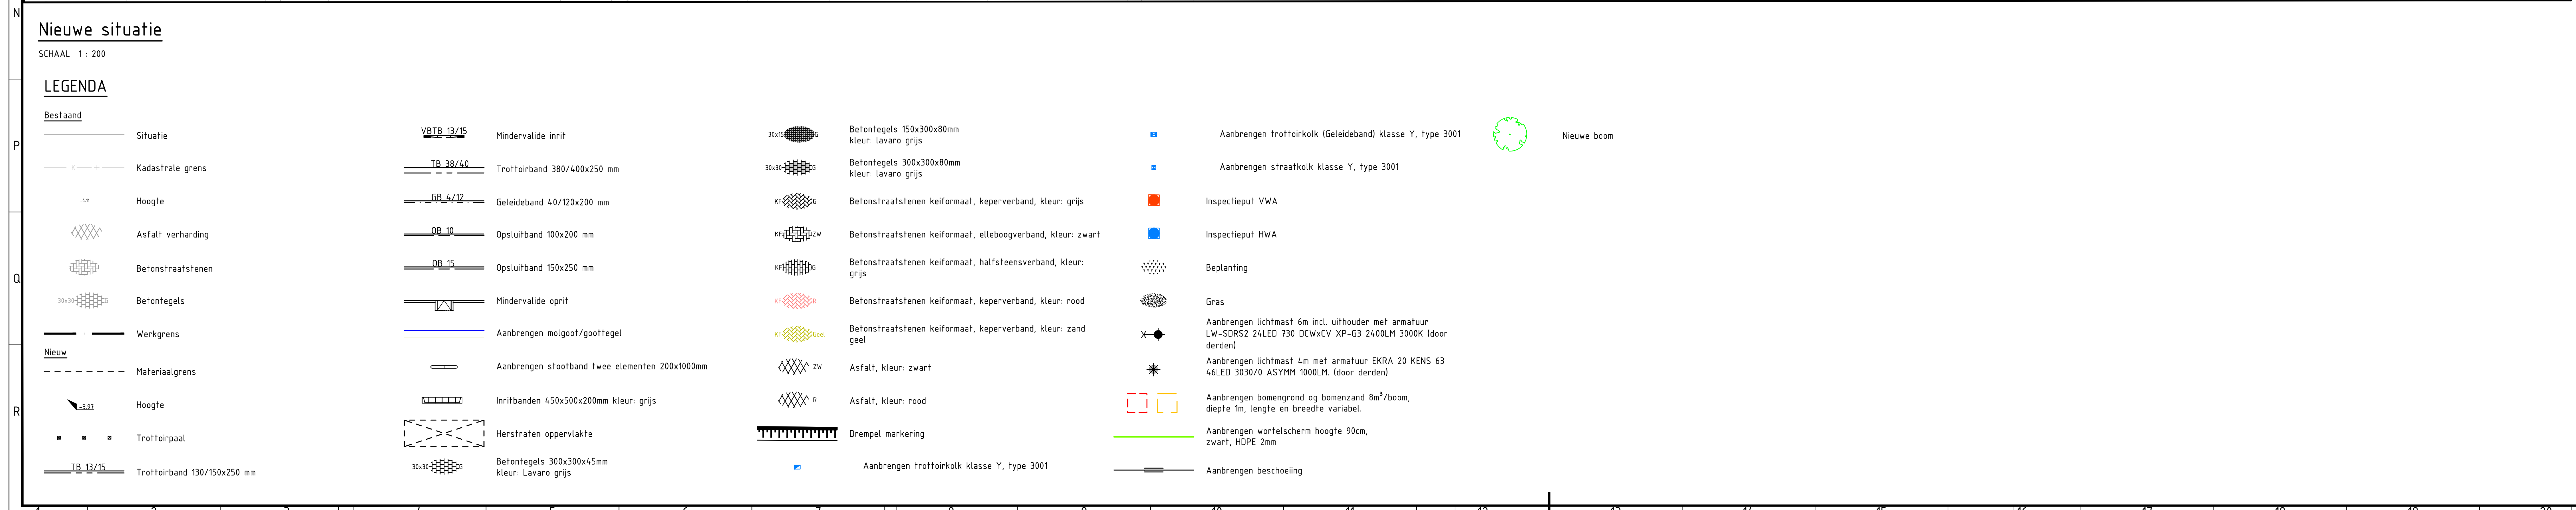

3.0	Vervangen tekenbestand	J. van Grooten	C. Dierckx	☒ P. Kuitman	☒ 22-10-2020
2.0	Aanpakplan en 1:1 KSO's	J. van Grooten	C. Dierckx	☒ P. Kuitman	☒ 18-10-2020
1.0	Definitieve uitgifte	J. van Grooten	C. Dierckx	☒ P. Kuitman	☒ 05-10-2020
0.0	Eerste uitgifte	J. van Grooten	C. Dierckx	☒ P. Kuitman	☒ 04-09-2020
0.0	Uitgifte	gepland	gepland	afgevoerd	afgevoerd

Gemeente Kaag en Braassem



Reconstructie: Acacialaan e.o

Nieuwe situatie
Verharding

documentstatus	documentnummer
DEFINITIEF	3.0
HaskoningDHV Nederland B.V. Transport & Planning	
projectnummer / tekeningsnummer	BG6601-100-TE-BS-2201

formaat	schaal	type	blad	van
A0	1:200	BS	1	3



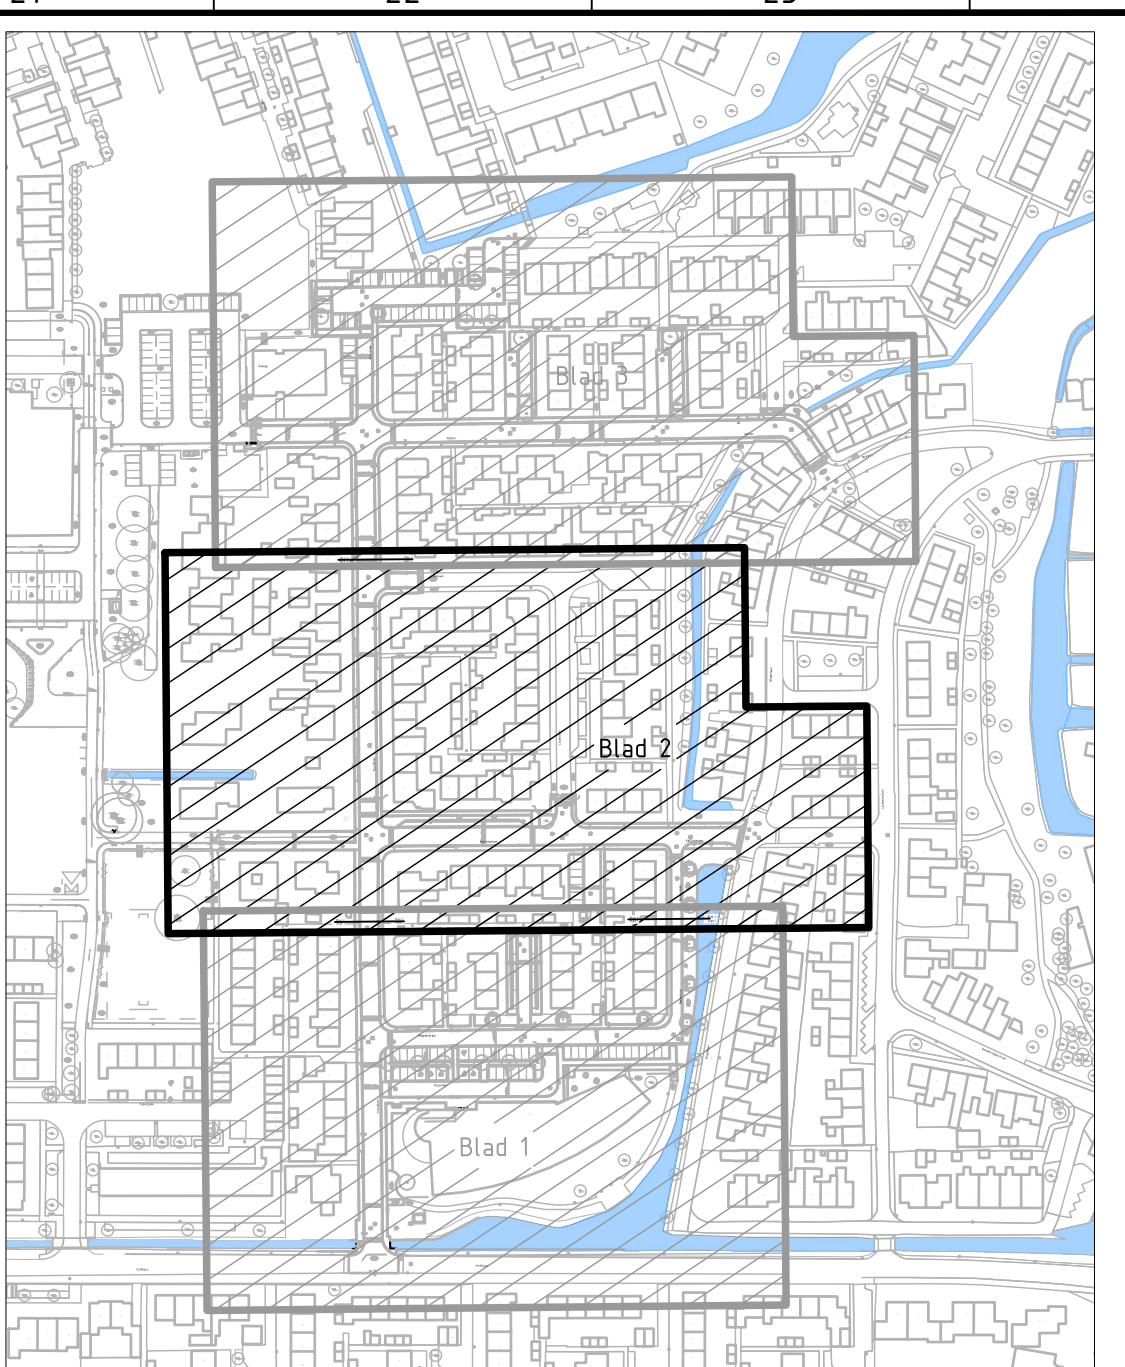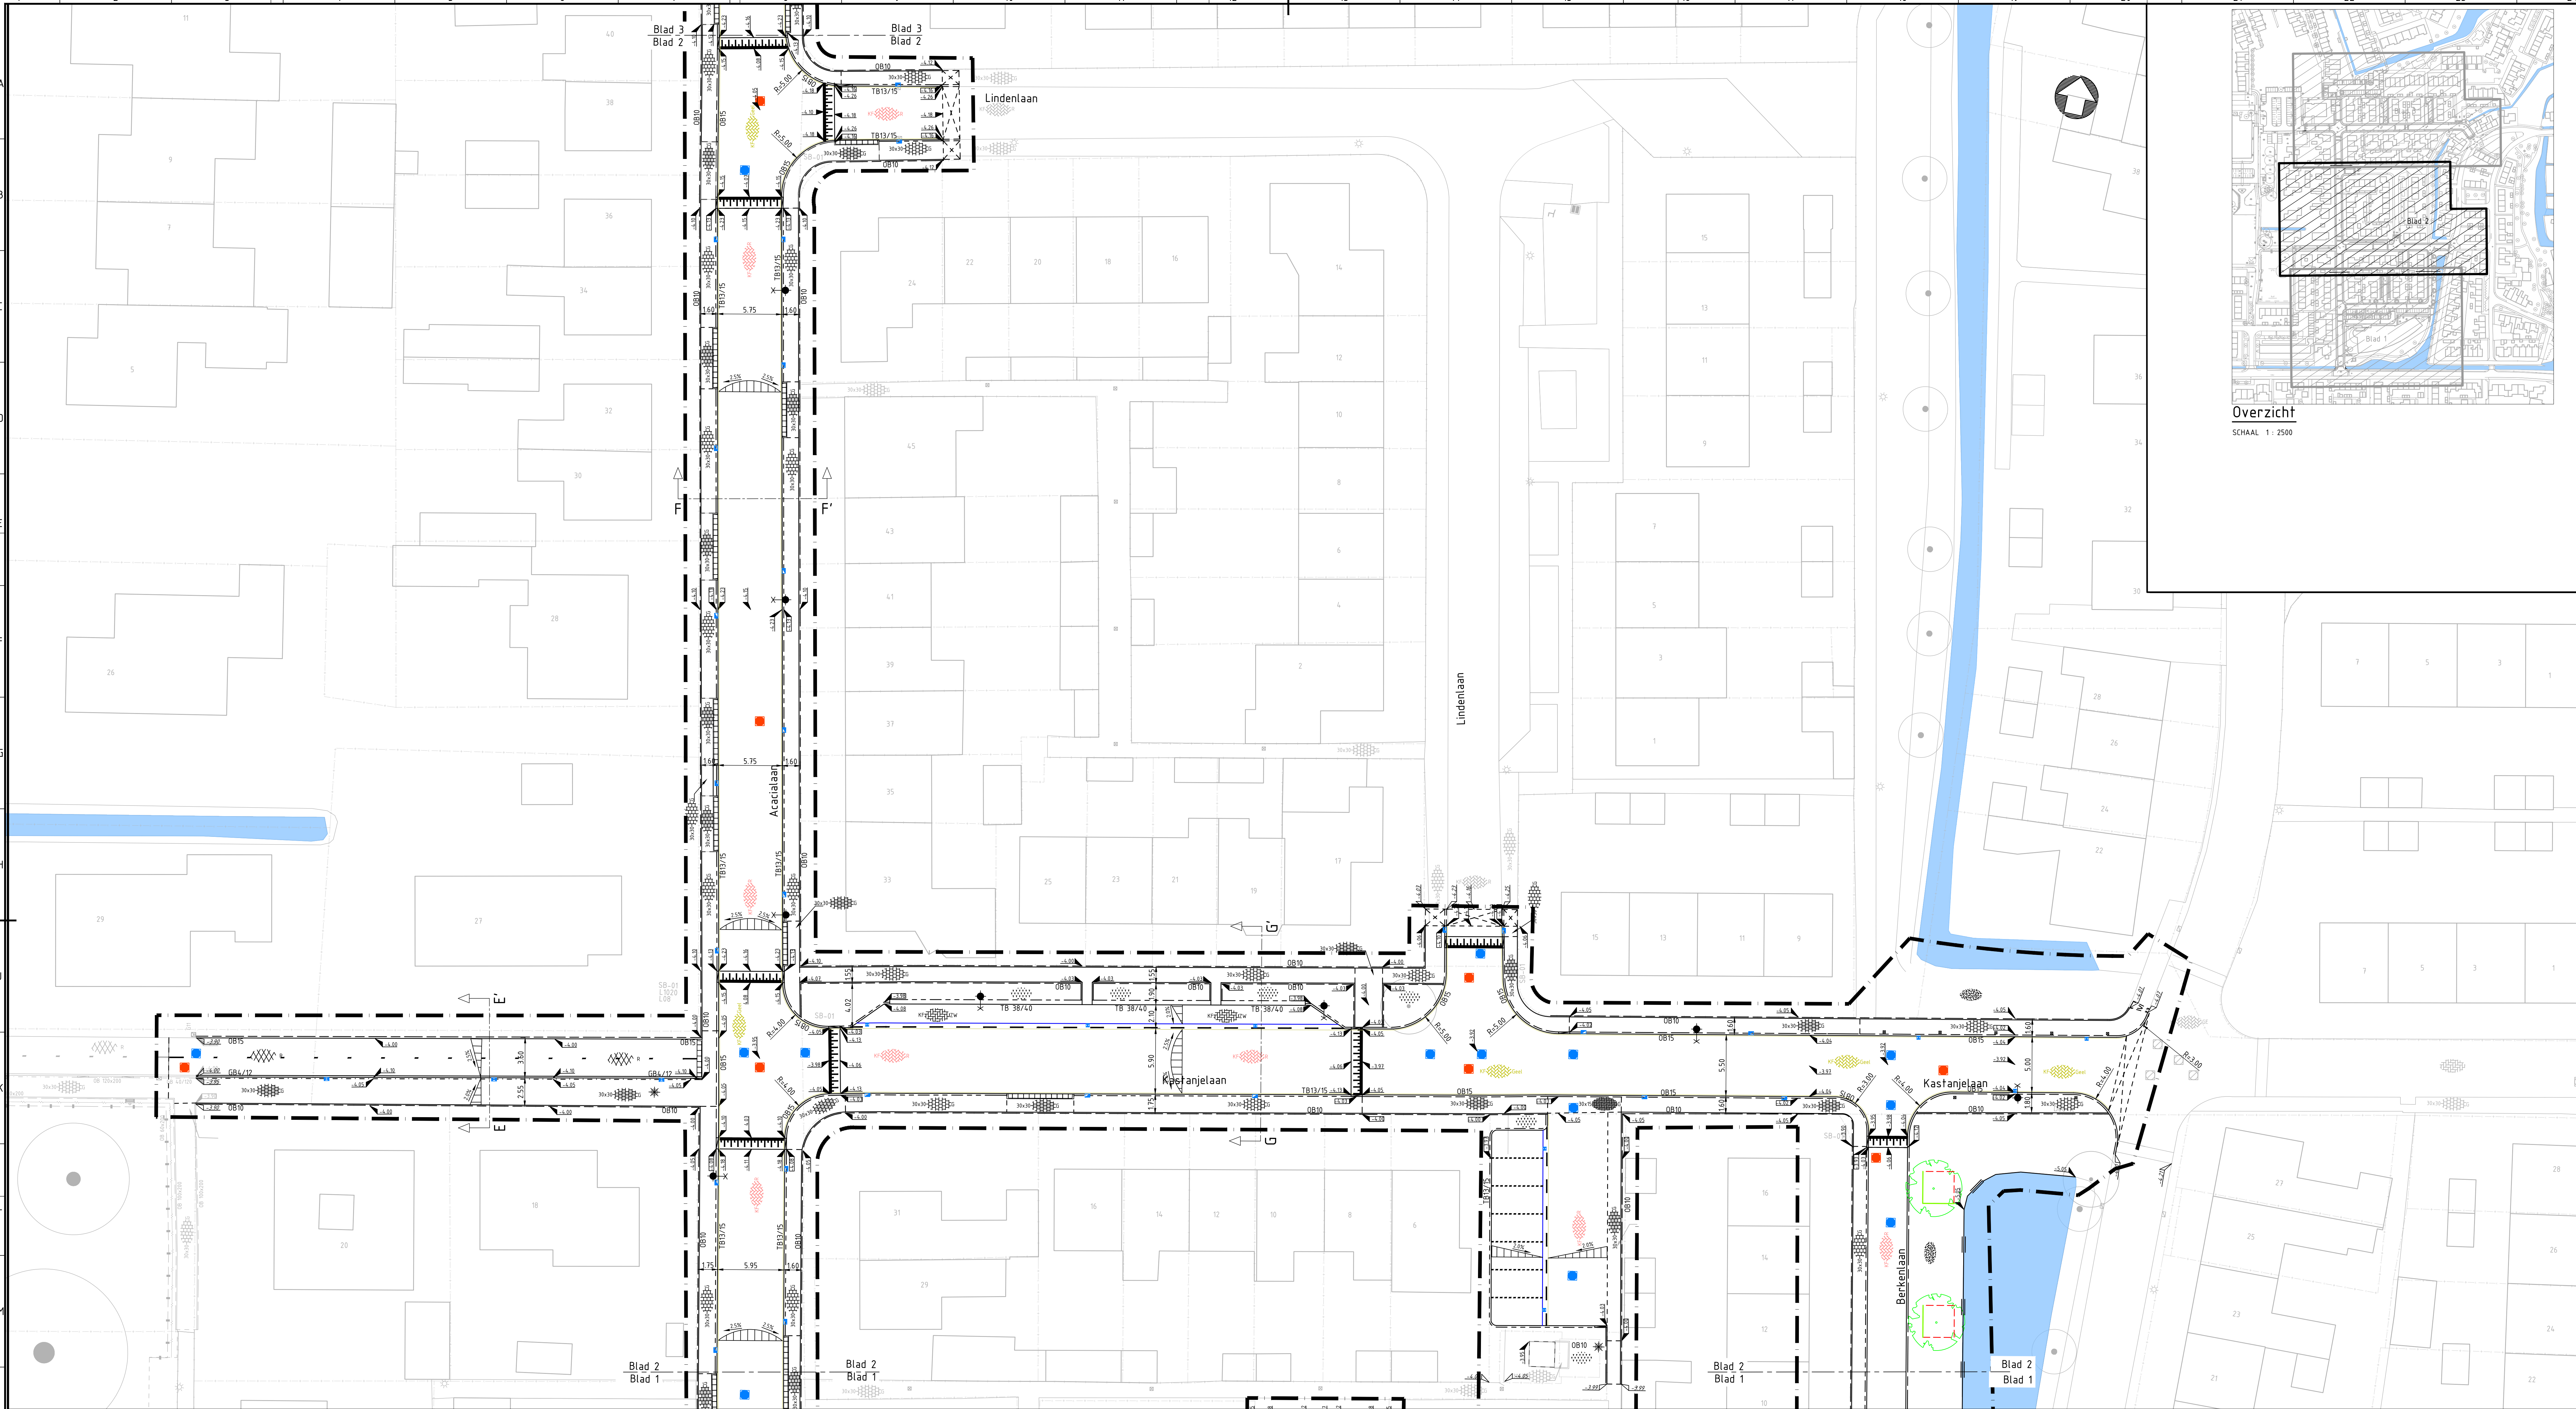

Nieuwe situatie

SCHAAAL 1 : 200

- Betonstraatstenen
- Betontegels
- Werksgrens
- Nieuw
- Materialiagrens
- Hoogte
- Trottoirpaal
- TB 13/15 Trottoirband 130x150x250 mm
- VBTB 13/15 Mindervalide inrit
- TB 38/40 Trottoirband 380/400x250 mm
- GB 4/12 Geleideband 40/120x200 mm
- OB 10 Opsluitband 100x200 mm
- OB 15 Opsluitband 150x250 mm
- Mindervalde opnt
- Aanbrengen molgoot/gootegel
- Aanbrengen shootband twee elementen 200x1000mm
- Inritbanden 450x500x200mm kleur: grijs
- Herstraten oppervlakte
- Betontegels 300x300x45mm kleur: Lavarogrijs
- Betontegels 150x300x80mm kleur: lavarogrijs
- Betontegels 300x300x80mm kleur: lavarogrijs
- Betonstraatstenen keiformaat, keperverband, kleur: grijs
- Betonstraatstenen keiformaat, elleboogverband, kleur: zwart
- Betonstraatstenen keiformaat, halfsteensverband, kleur: grijs
- Betonstraatstenen keiformaat, keperverband, kleur: rood
- Aanbrengen trottoirkolk klasse Y, type 3001
- Aanbrengen trottoirkolk (Geleideband) klasse Y, type 3001
- Aanbrengen straatkolk klasse Y, type 3001
- Inspectieput VWA
- Inspectieput HWA
- Beplanting
- Gras
- Aanbrengen lichtmast 4m incl. uithouder met armatuur
- Aanbrengen lichtmast 4m met armatuur EKRA 20 KENS 63 4ALED 3030/0 ASYMM 1000LM (door derden)
- Aanbrengen lichtmast 4m met armatuur EKRA 20 KENS 63 4ALED 3030/0 ASYMM 1000LM (door derden)
- Aanbrengen boomgrond en bomenrand 8m/boom, diepte 1m, lengte en breedte variabel
- Aanbrengen wortelscherm hoogte 90cm, zwart, HDPE 2mm
- Aanbrengen beschoeiing
- Nieuwe boom

3.0

Voorbereiden tekenwerk

J. van Gerven

C. Dierckx

P. Kuitman

23-10-2020

2.0

Aanpakwijze a.u.v. K&P v.o.

J. van Gerven

C. Dierckx

P. Kuitman

18-10-2020

1.0

Definitieve uitgifte

J. van Gerven

C. Dierckx

P. Kuitman

05-10-2020

0

Eerste uitgifte

J. van Gerven

C. Dierckx

P. Kuitman

04-09-2020

Revisie

1

Uitvoering

gemaakt

gemaakt

gemaakt

Gemeente Kaag en Braassem

project

Reconstructie: Acacialaan e.o

versie

1

Definitief

Verharding

documentatie

documentatie

3.0

formaat

A0

schaal

1:200

blad

BS

blad

2

van

3

documentnummer

BG6601-101-TE-BS-202

Royal HaskoningDHV

Enhancing Society Together

HaskoningDHV Nederland B.V.

Transport & Planning

