



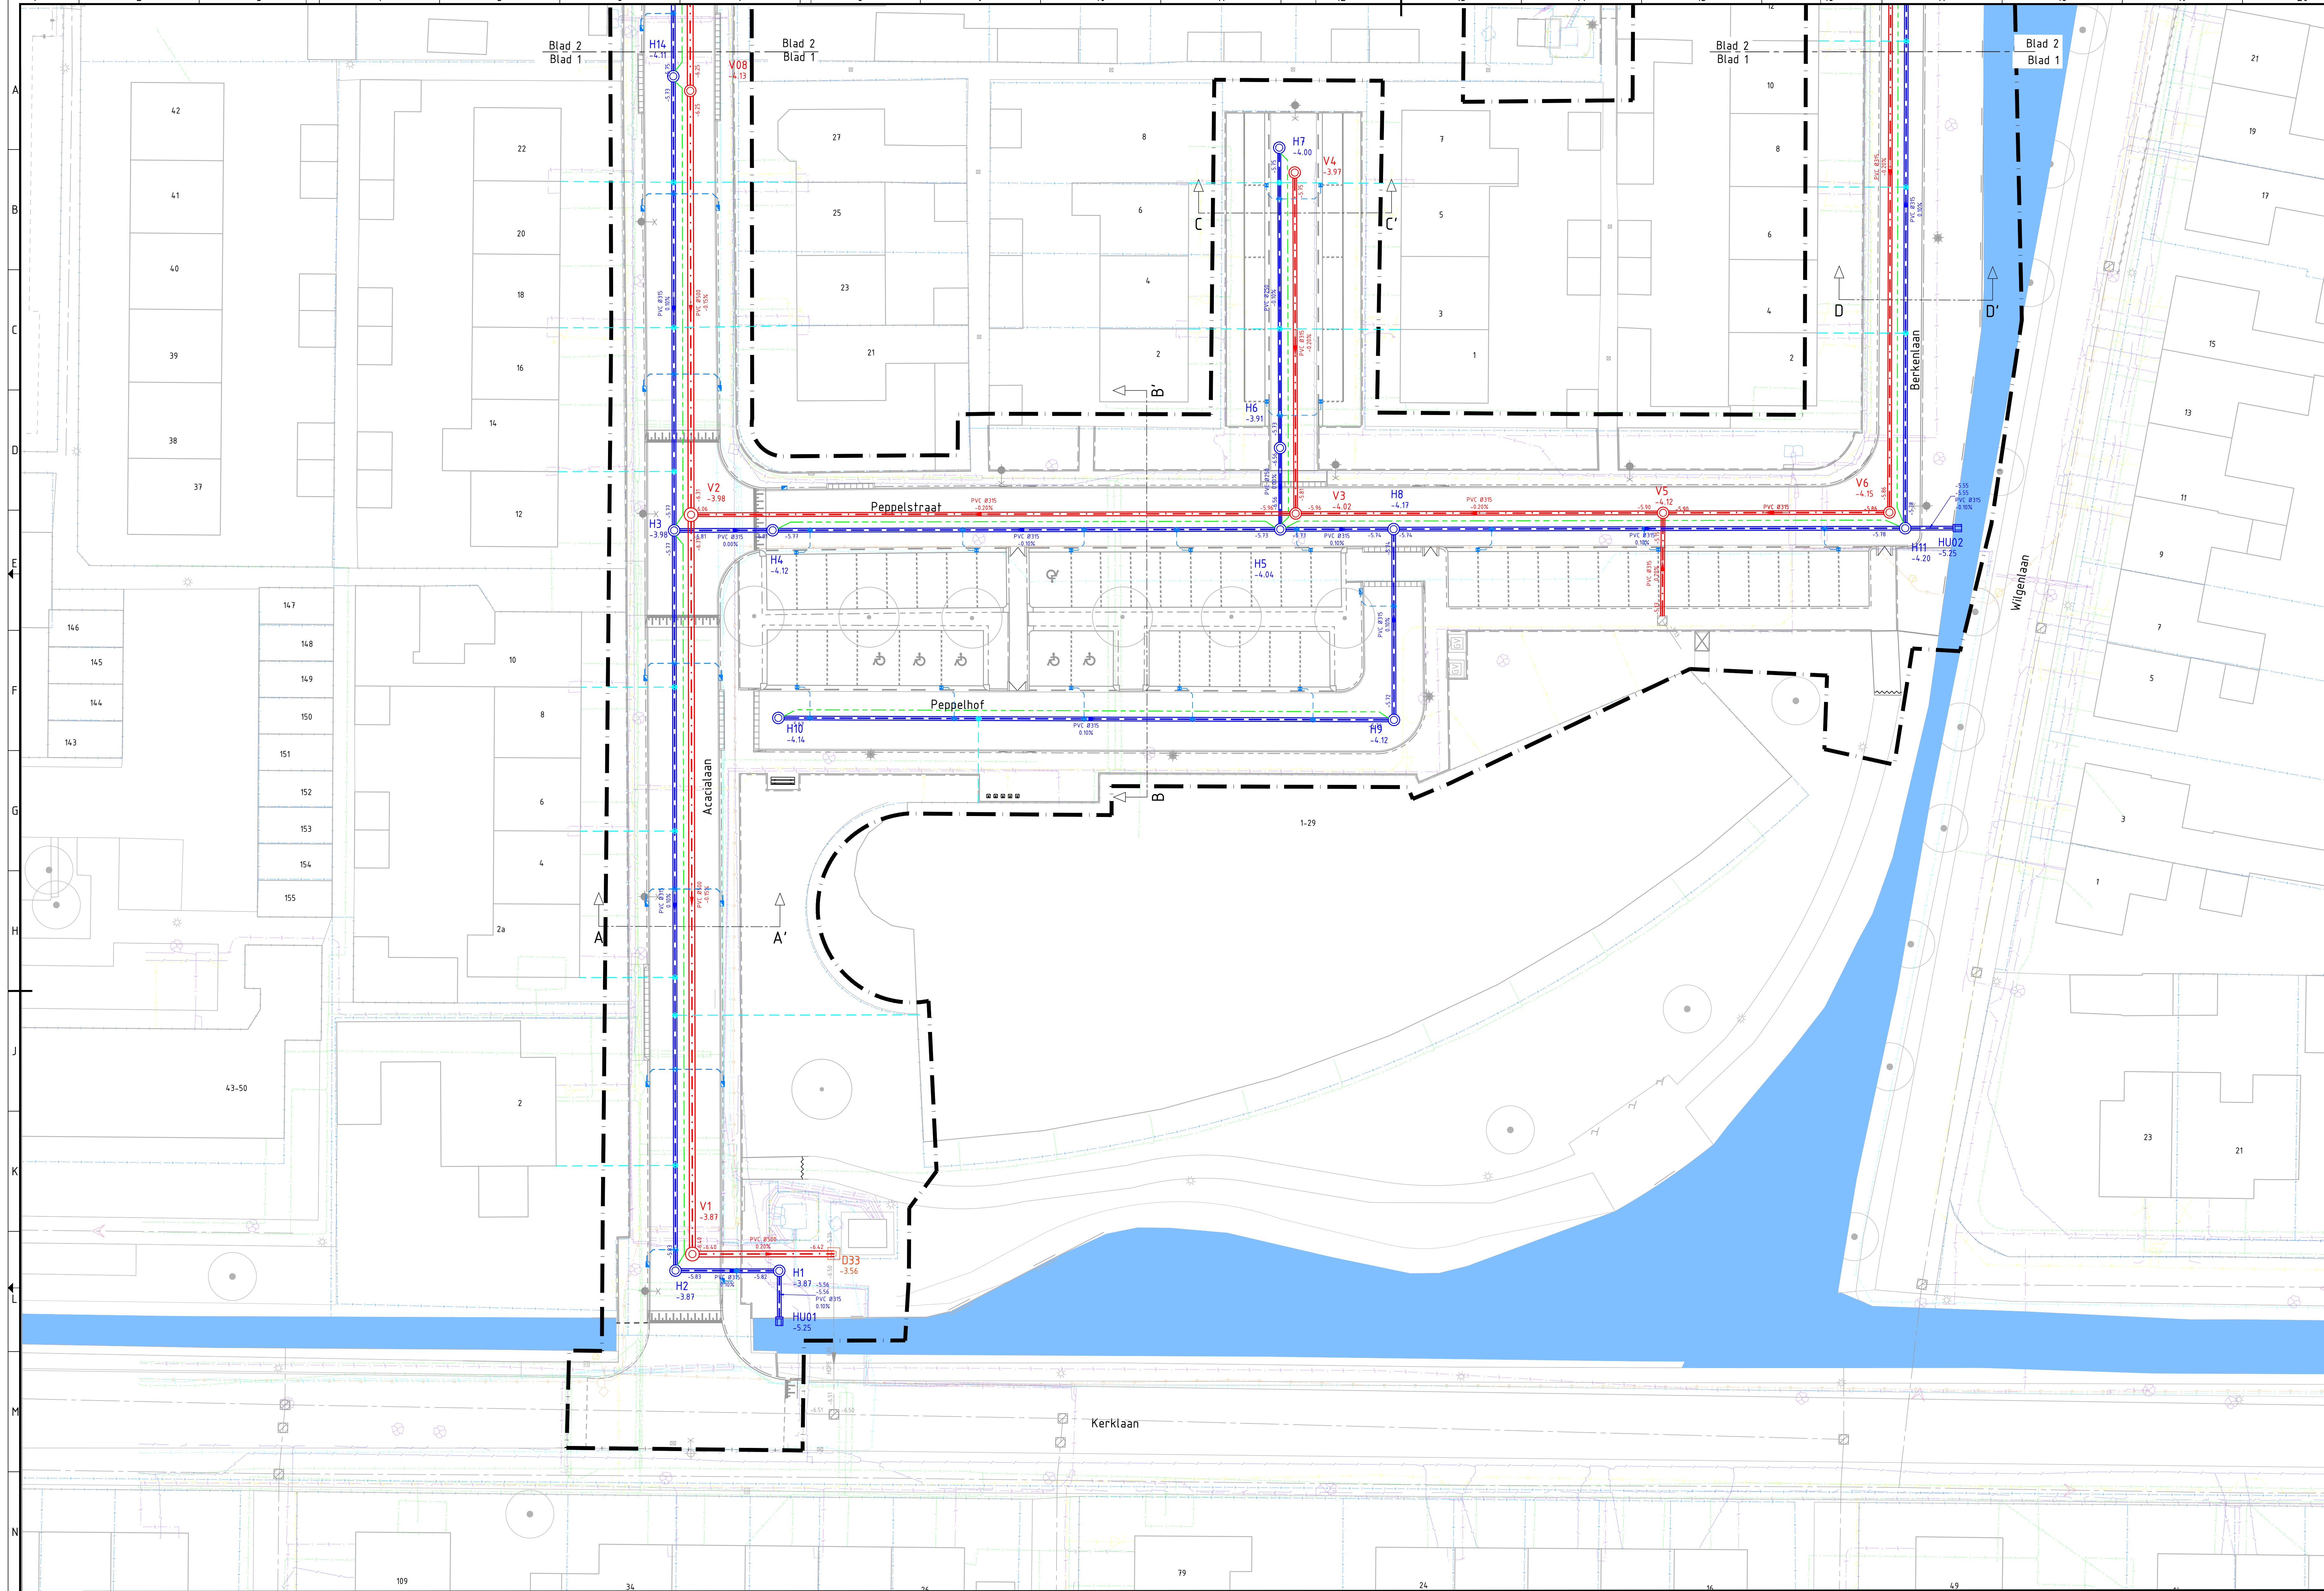

KADER 1 Nieuwe situatie

SCHAAL 1 : 200

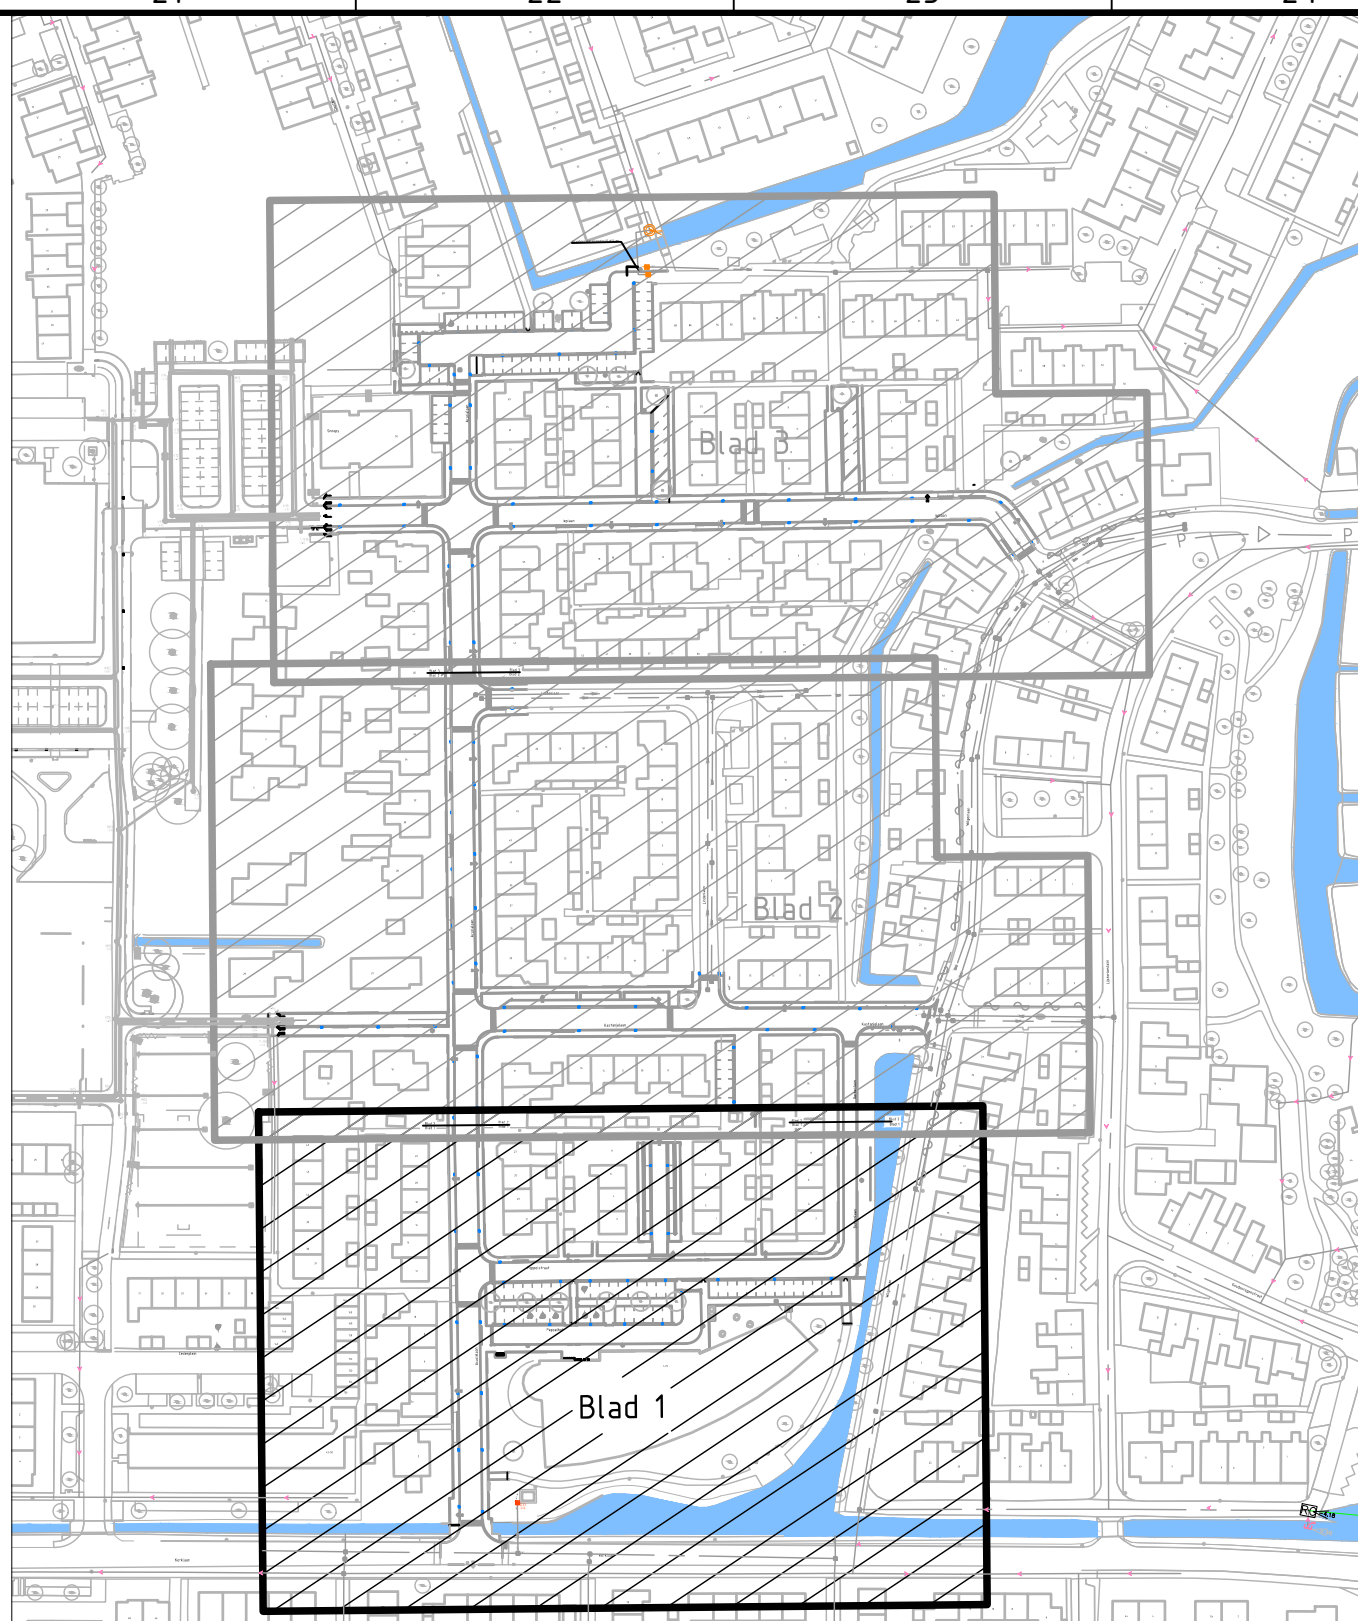

Overzicht

SCHAAL 1 : 2000

LEGENDA

Bestaand

Bestaande situatie

Werkgrens

VWA riool

GWA riool

GWA inspectieput

GWA inspectieput

HWA riool

HWA inspectieput

Kabels en leidingen

Gas hoge druk - Lander

Middenspanning - Lander

Gas lage druk - Lander

Laagspanning - Lander

Dataftransport - KPN

Water - Oasen

Dataftransport - Ziggo BV

Nieuw

Opsluitband

Trotoirband

Drain geperforeerd PVC- ribbeldrain onthult met polypropyleenvezels 700mg Ø80 mm top -5.35 NAP

V09 -3.53

V10 -3.53

V11 -3.53

H10 -3.36

H12 -3.36

HU01

Trotoirkolk klasse Y, type 3001

Trotoirkolk (Geleideband) klasse Y, type 3001

Straatkolk klasse Y, type 3001

Kolkleiding diverse diameters met inlaat

HWA huusaansluiting 125mm met inlaat en ontsluitingsstuk locatie indicatief

OPMERKINGEN:






Gemeente Kaag en Braassem

Reconstructie: Acacialeen e.o

Nieuwe situatie

Riolering

documentatie



DEFINITIEF

documentnummer

BG6601-100-TE-BS-3201

formaat

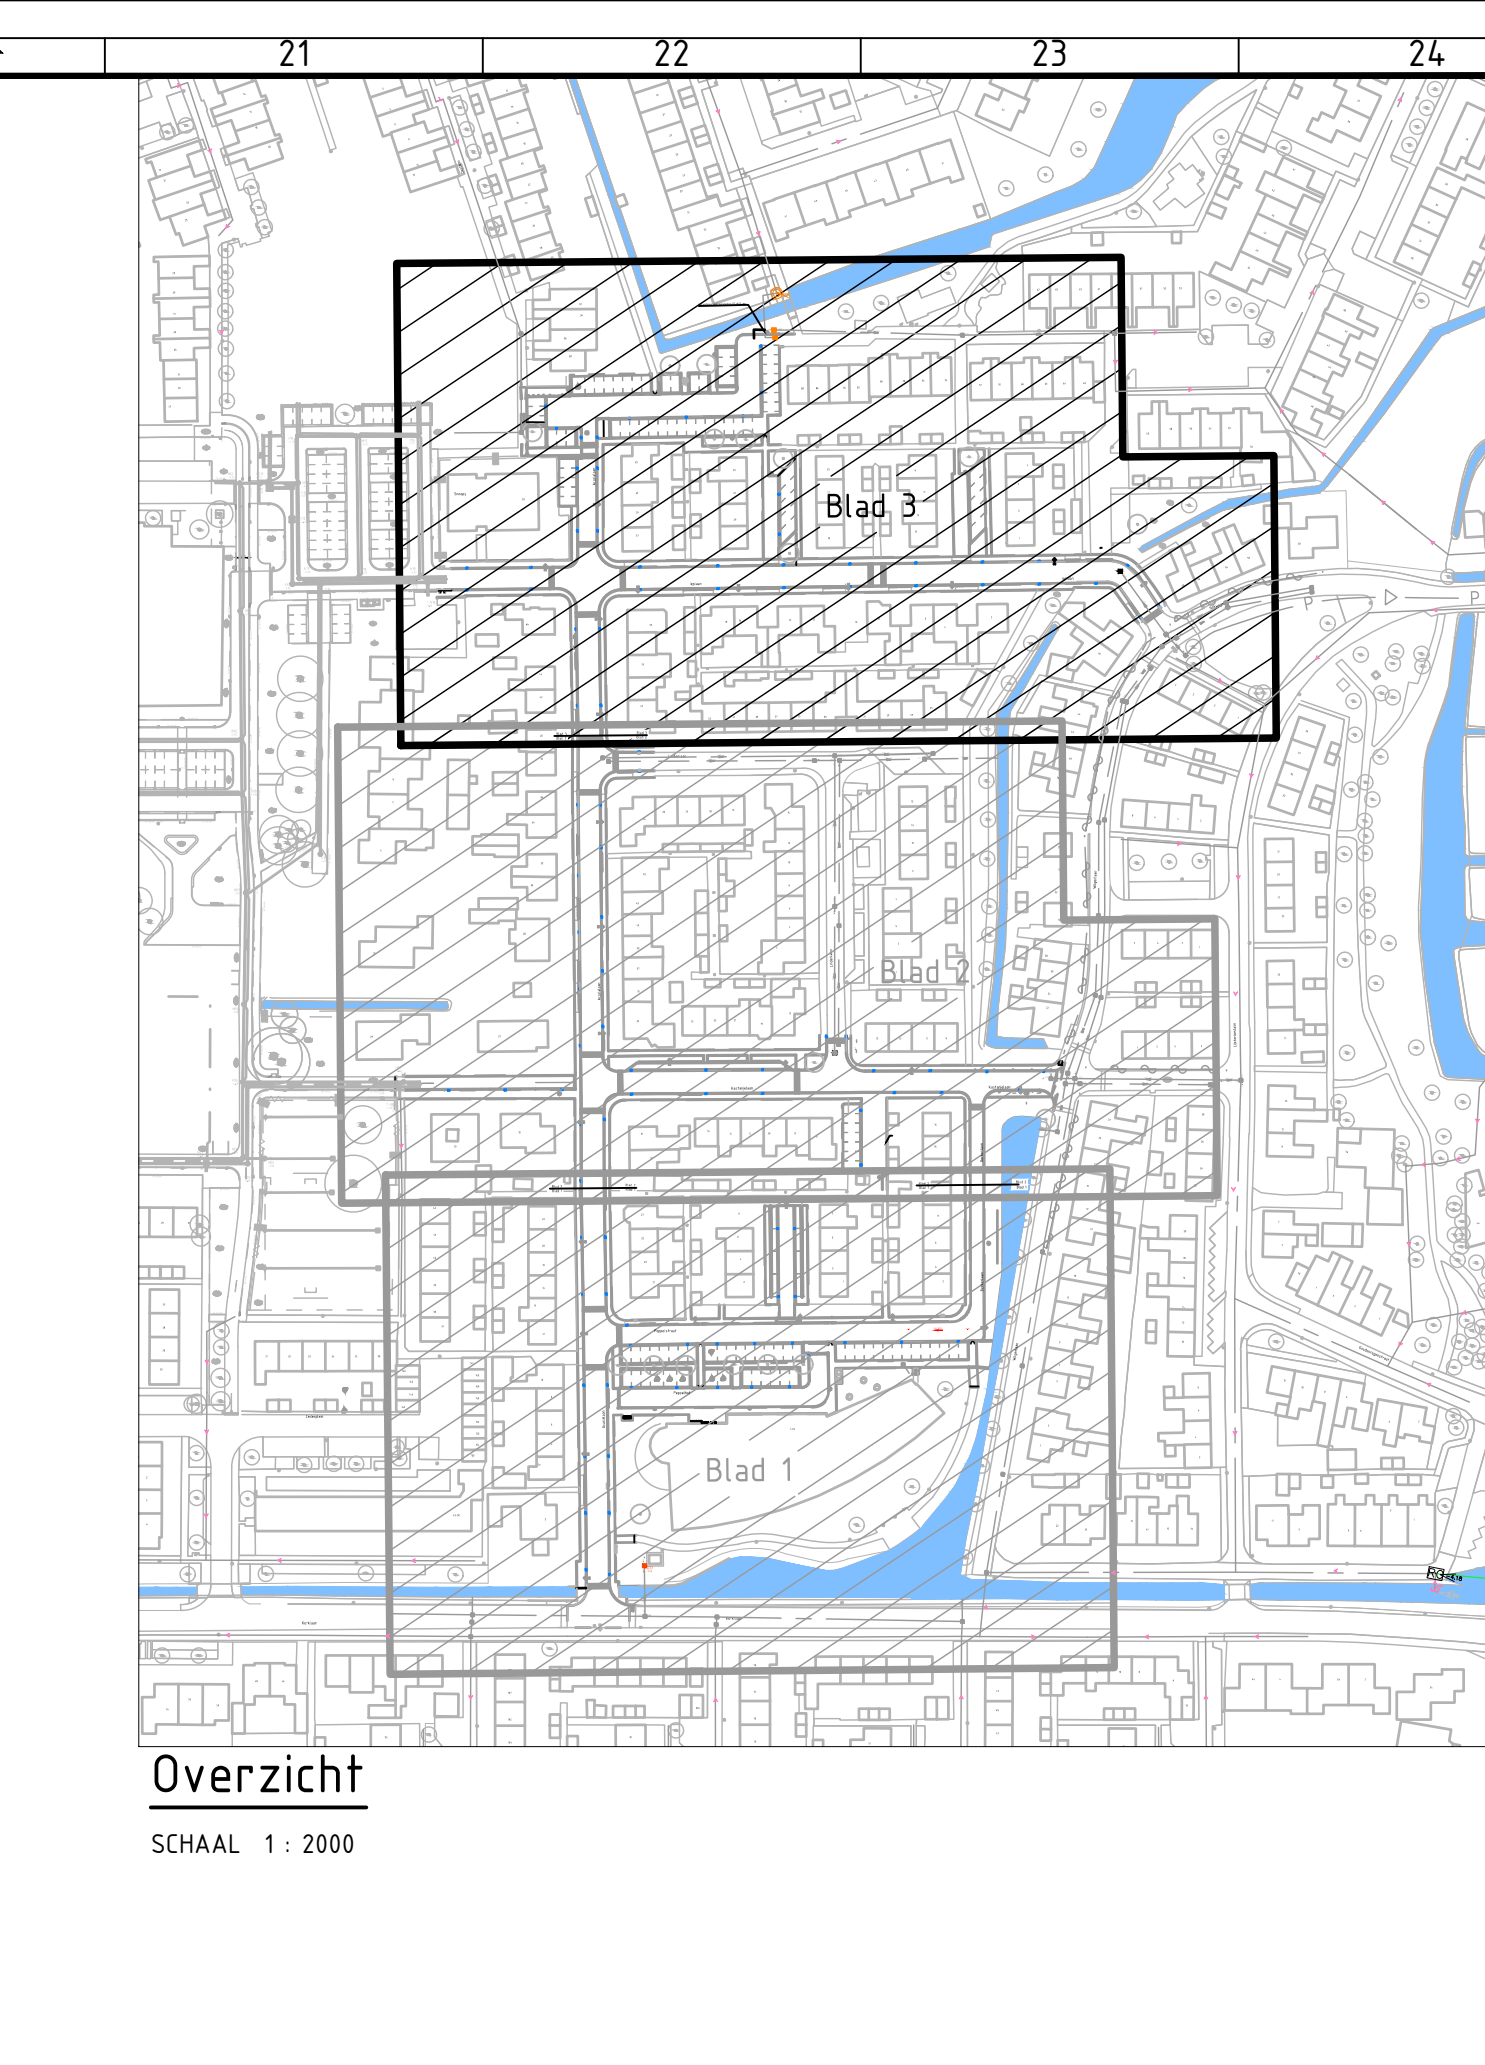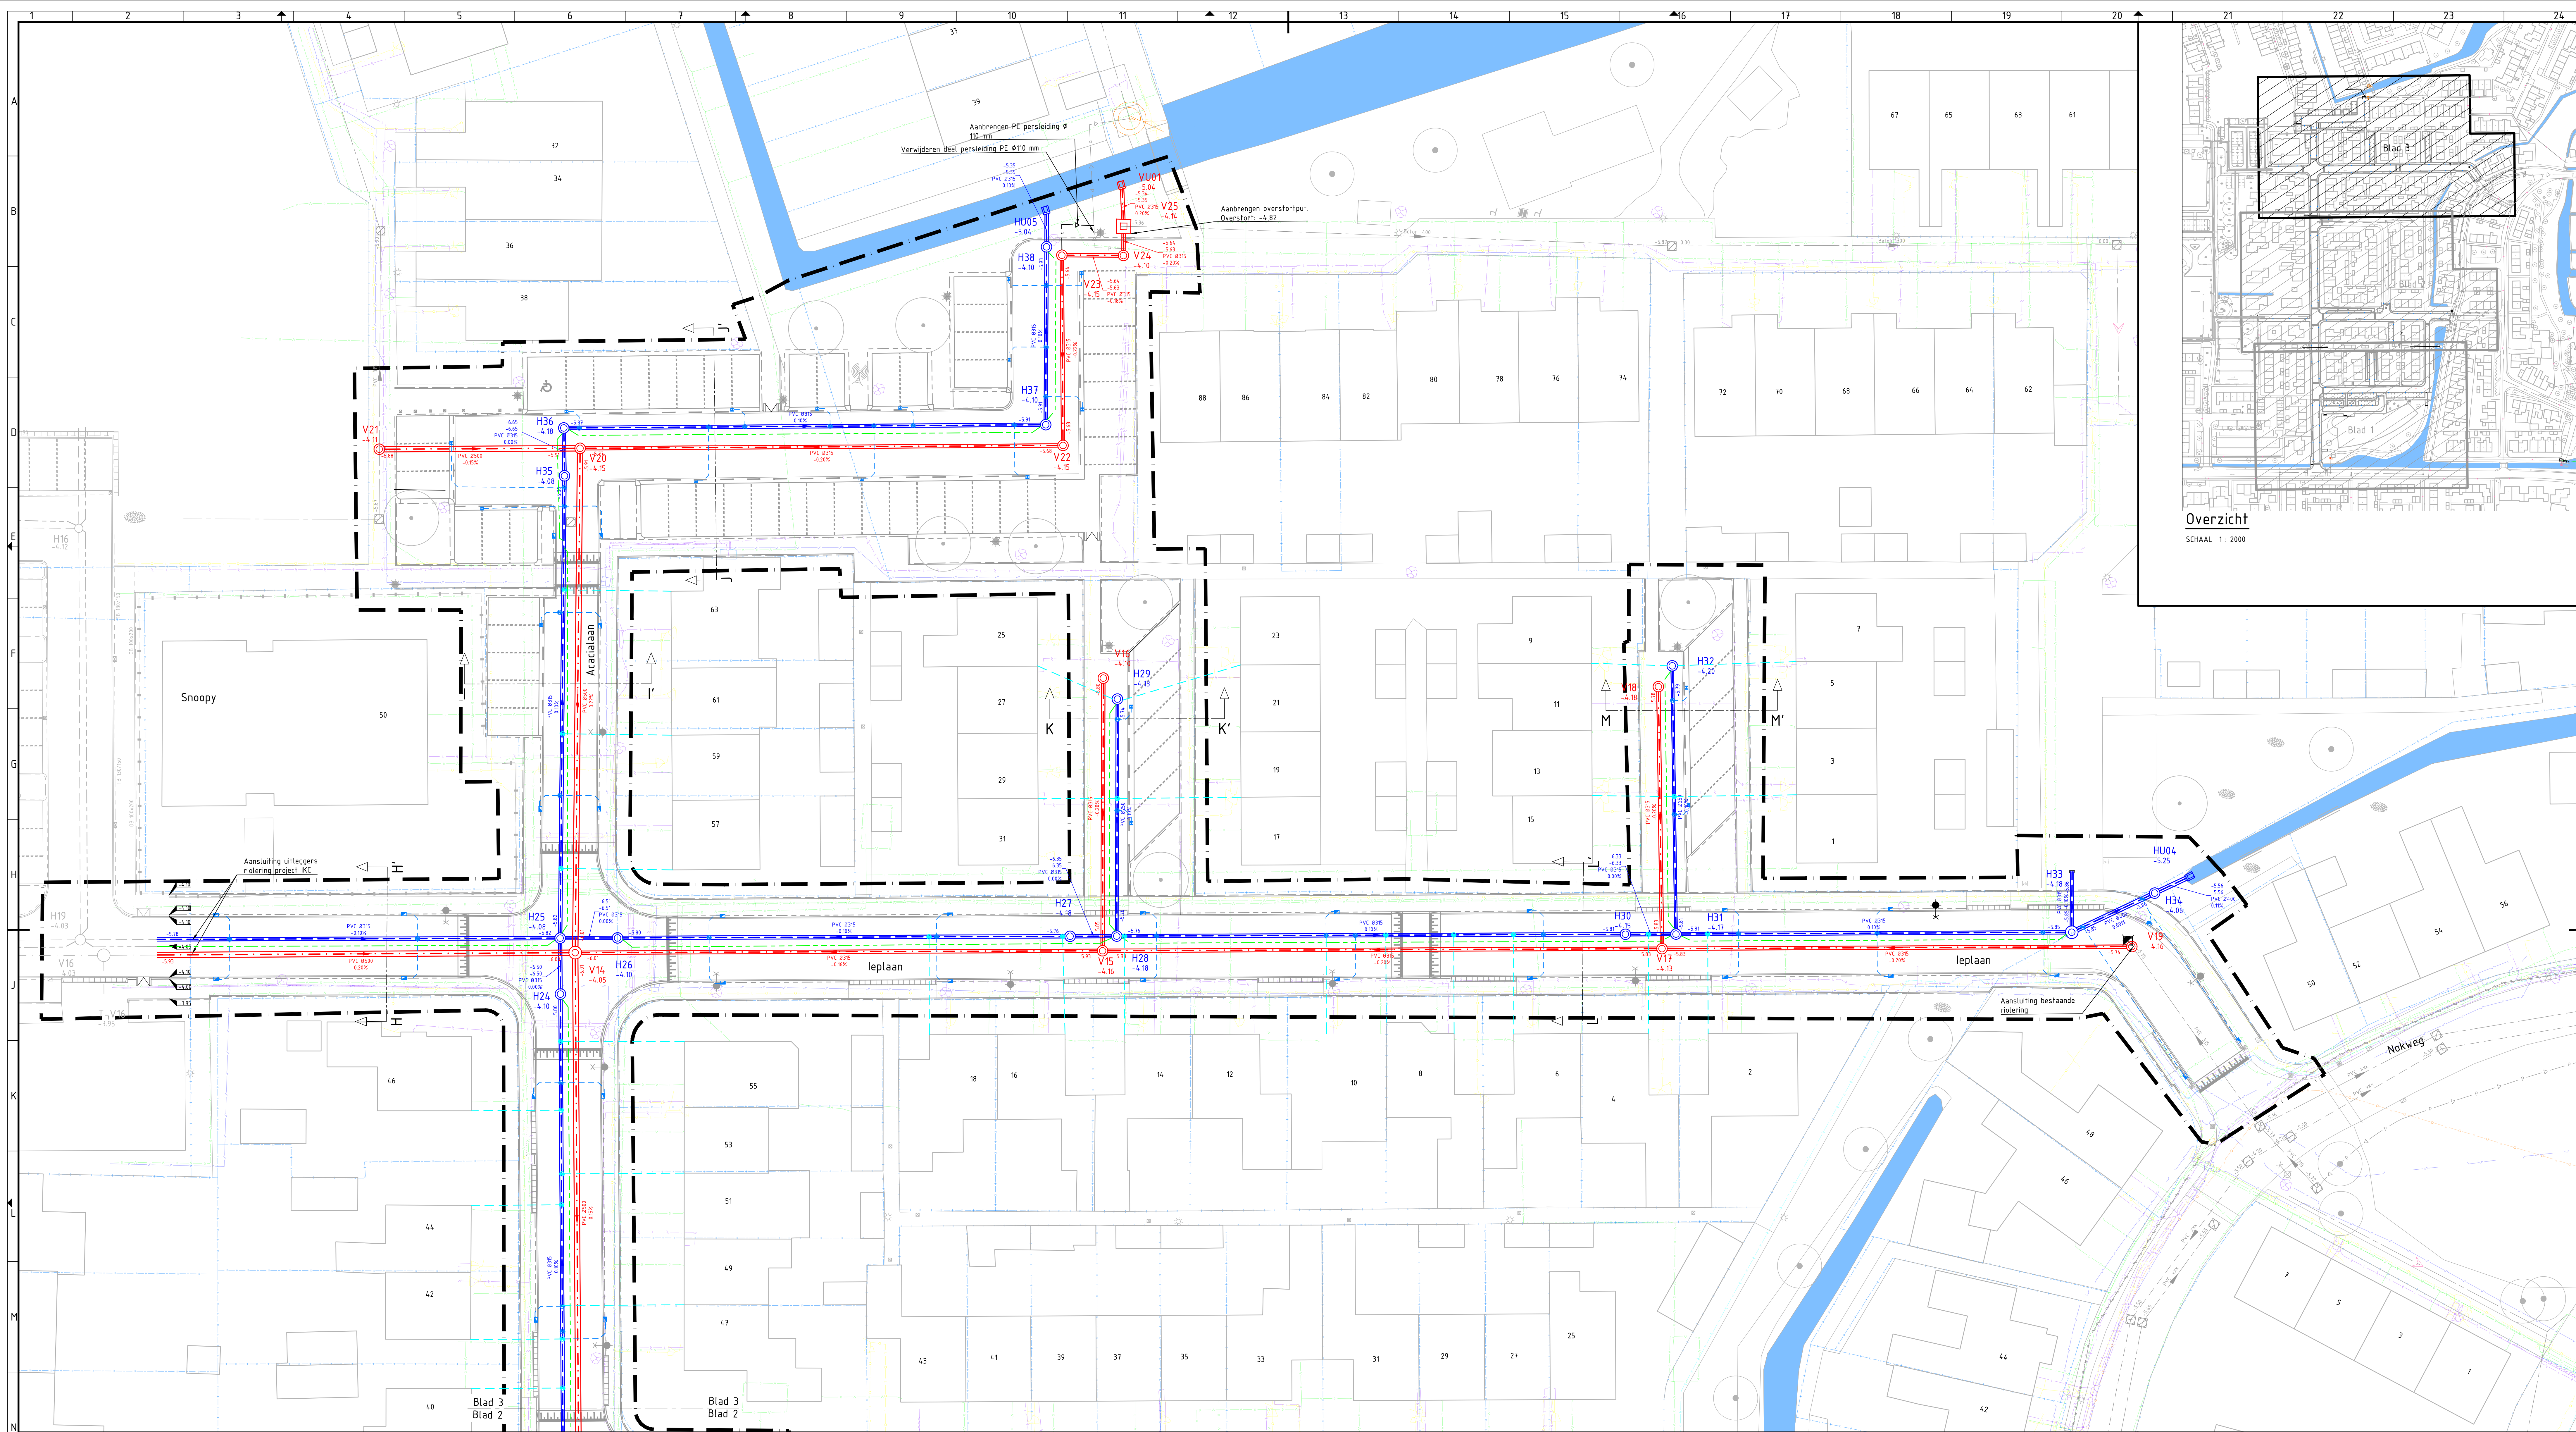

KADER 3 Nieuwe situatie

SCHAAL 1 : 200

LEGENDA

Bestaand	Bestaande situatie	Laagspanning - Lander	Nieuw	Optuifband	Laagspanning - Lander
	Werkgrens	Datransport - KPN		Optuifband	Datransport - KPN
	VWA riool	Water - Gasen		Troitoirband	Water - Gasen
	GWA riool	Datransport - Ziggo BV		Drain gegerforeerd PVC-ribbelrain omhuld met polypropyleenvezels 700µm Ø80 mm bob -5.35 NAP	Datransport - Ziggo BV
	GWA inspectieput			VWA inspectieput beton putdekselhoogte + putnr.	
	GWA inspectieput			VWA inspectieput Ø800 PE putdekselhoogte + putnr.	
	HWA riool			VWA inspectieput Ø1000 PE putdekselhoogte + putnr.	
	HWA inspectieput				
Kabels en leidingen					
	Gas hoge druk - Lander				
	Middenspanning - Lander				
	Gas lage druk - Lander				

OPMERKINGEN:

- Tussen in meten, tenzij anders aangegeven
- Materialen zijn in het bezit anders aangegeven
- Hoogten zijn in meters t.o.v. N.A.M., tenzij anders aangegeven
- Duidelijk in het bezit anders aangegeven
- Gegevens bestaande riolerings op basis van: Tek nr. BP733-100-108
- K.A. Bestaande rioleringsprojecten binnen projectgrens op basis van meting 01-01-2019

2.0	Voorbereiden bestaande	J. van Grollen	C. Dierckx	P. Kuitman	27-10-2020
2.1	Aanpakplan en K.O. P.O.	J. van Grollen	C. Dierckx	P. Kuitman	18-10-2020
2.2	Definitieve uitgifte	J. van Grollen	C. Dierckx	P. Kuitman	05-10-2020
2.3	Eerste uitgifte	J. van Grollen	C. Dierckx	P. Kuitman	04-09-2020

Werk: Riolerings
gevoerd
gevoerd

Gemeente Kaag en Braassem

project
Reconstructie: Acacialaan e.o

omschrijving
Nieuwe situatie
Riolerings

documentatie
DEFINITIEF

documentversie
3.0

formaat
A0

schaal
1:200

blad
BS

bladzijde
3

van
3

tot
3

BG6601-100-TE-BS-3203

Kaag en Braassem

Royal HaskoningDHV
Enhancing Society Together
HaskoningDHV Nederland B.V.
Transport & Planning