
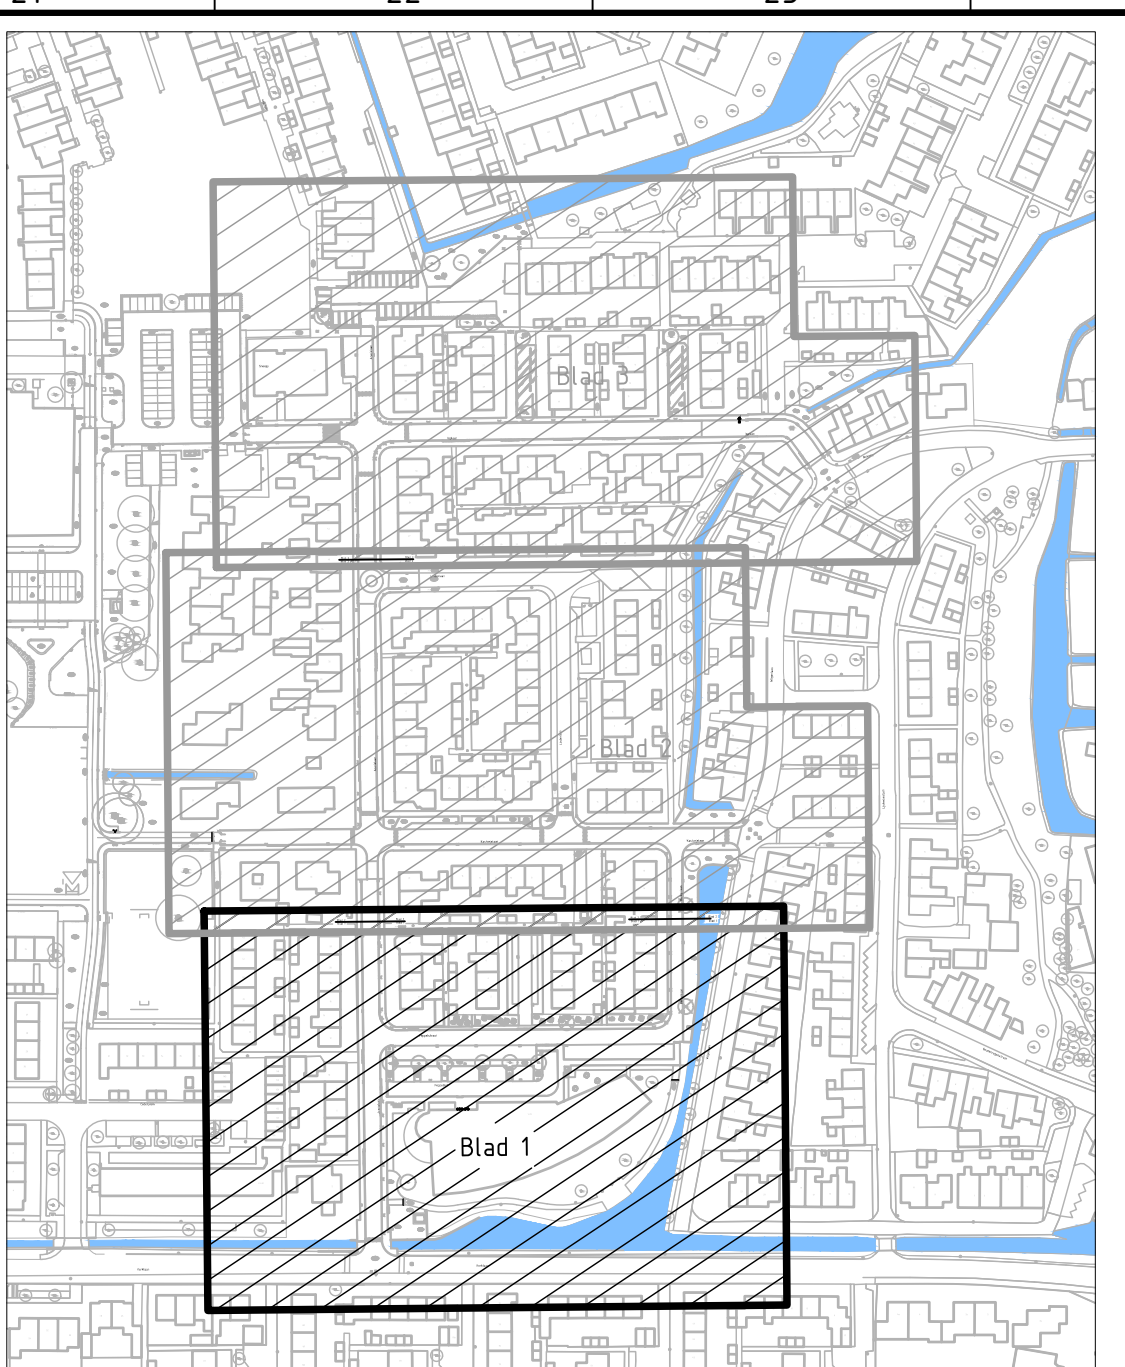


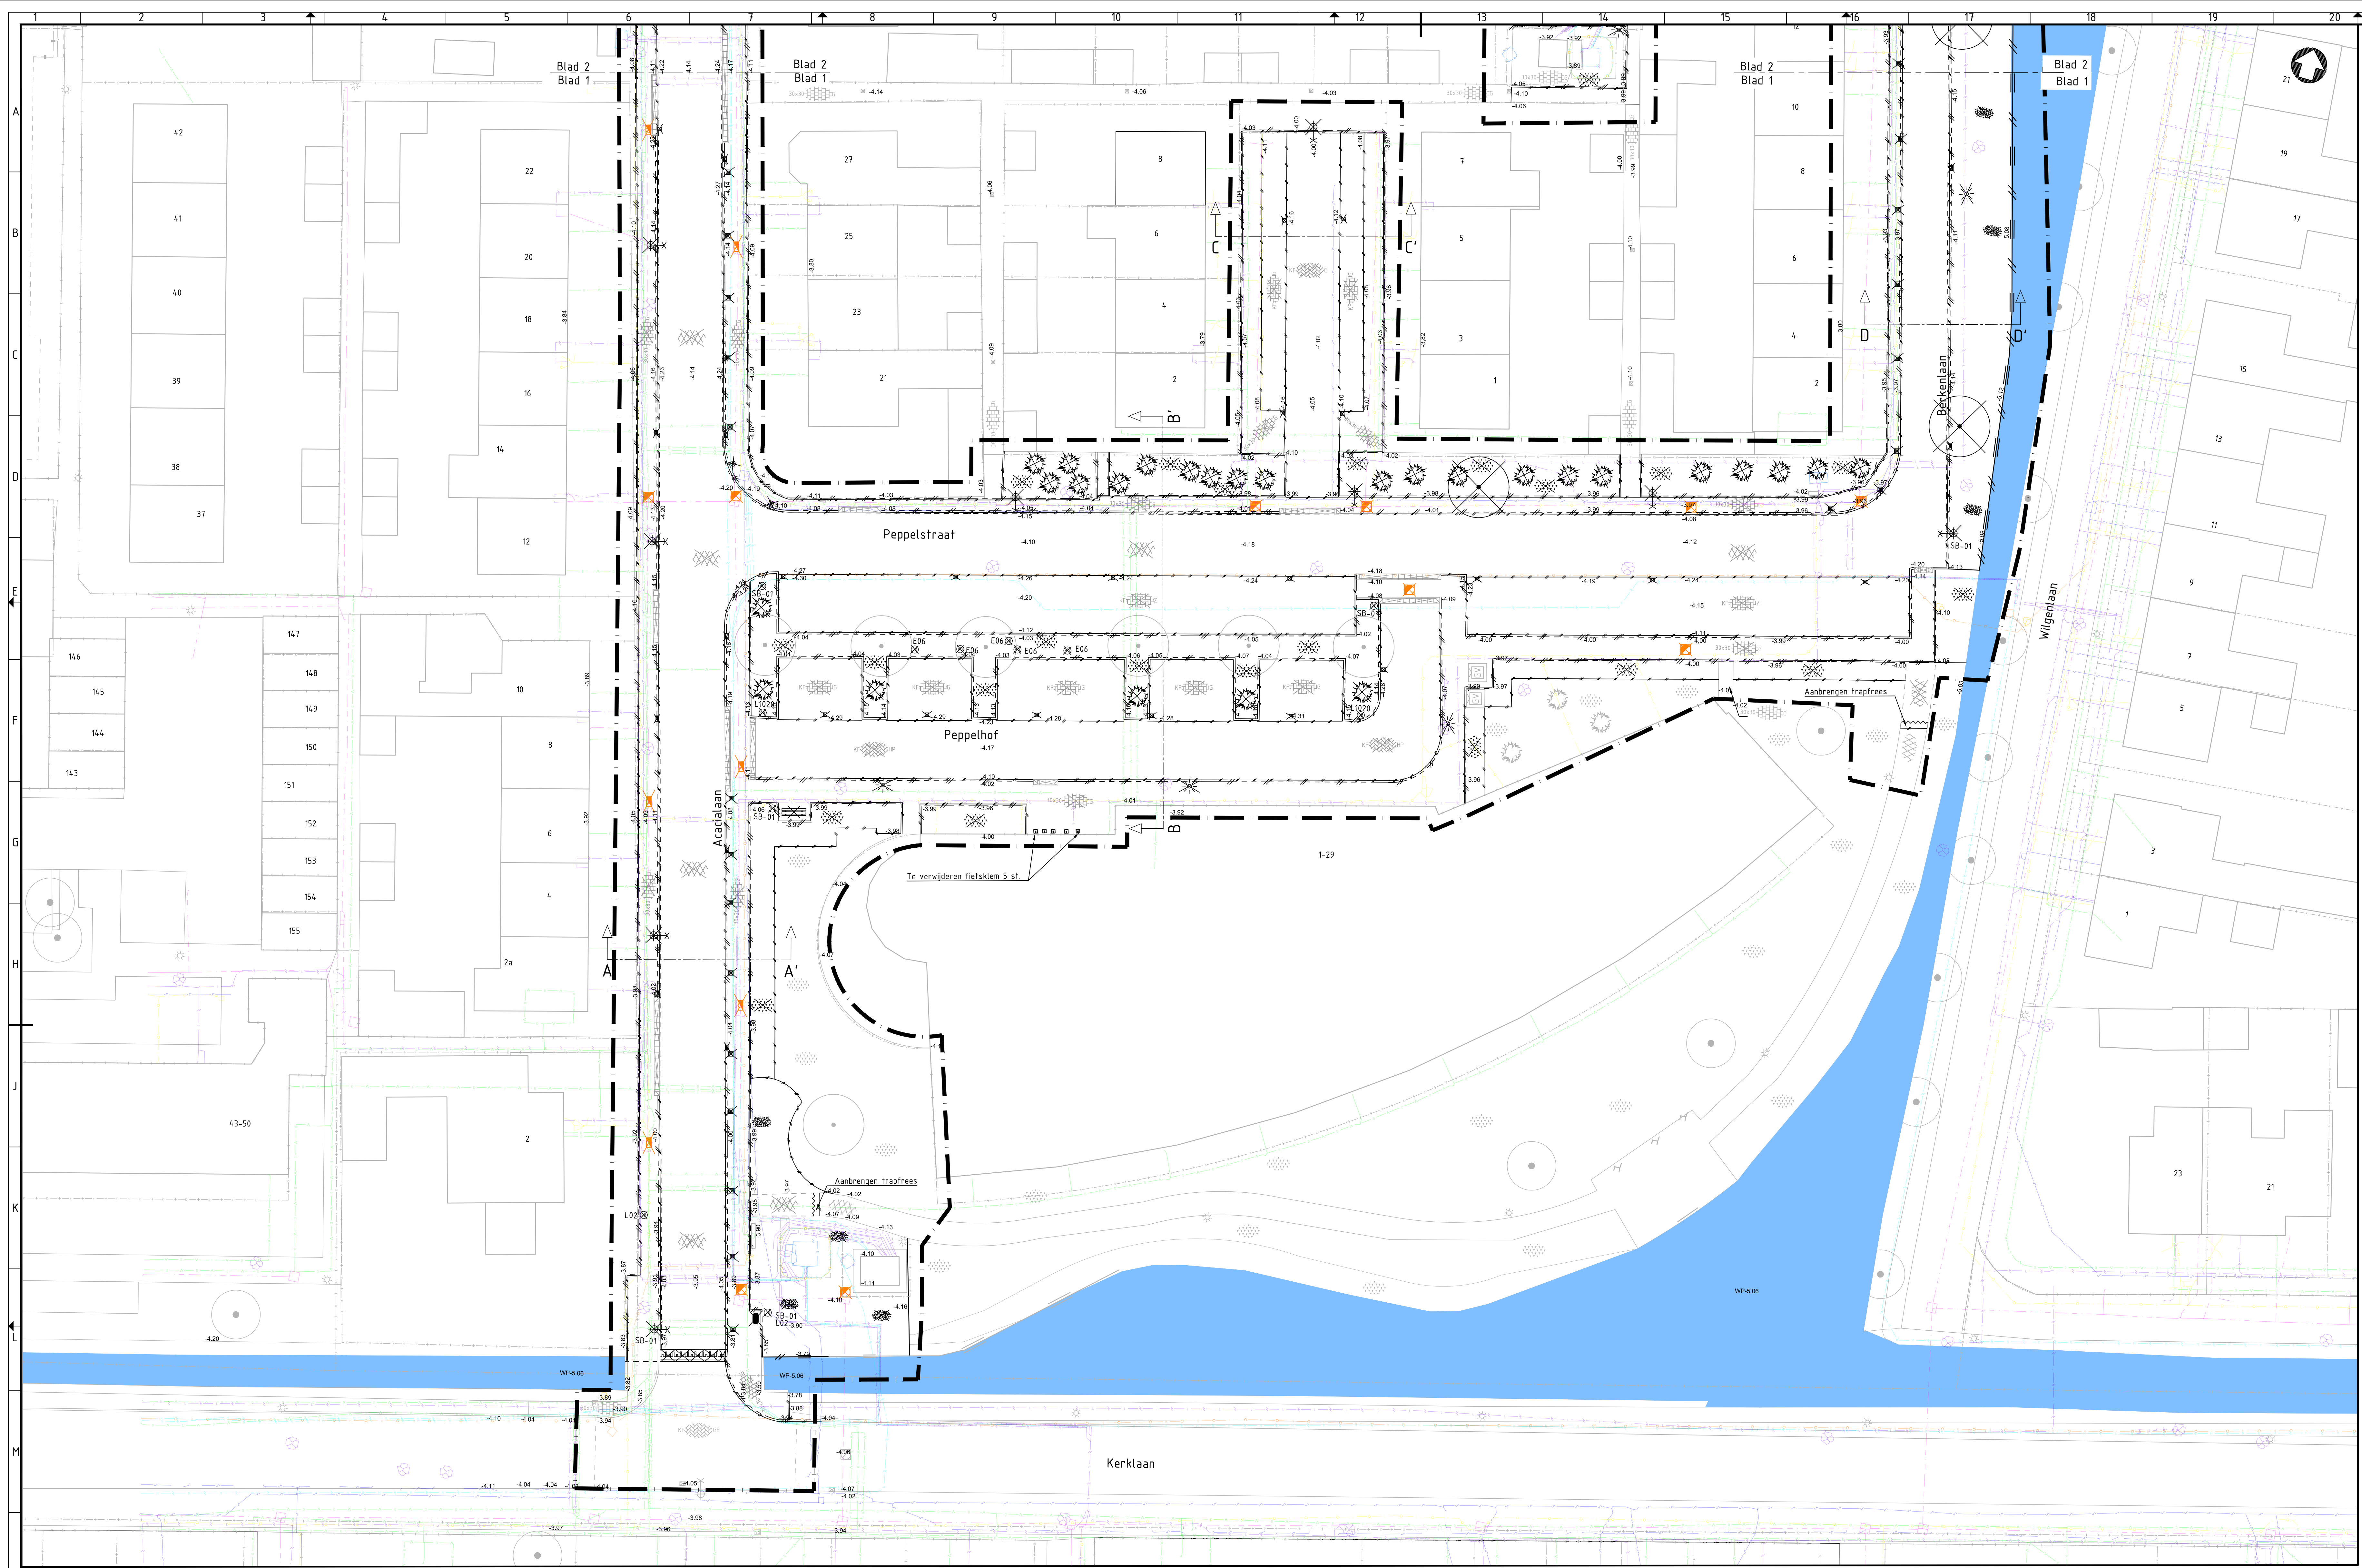

Overzicht
SCHAAL 1 : 2500

KADER 1 BESTAANDE SITUATIE K&L
SCHAAL 1 : 200

LEGENDA			
	Werkgrens		Bestaande beplanting
	Bestaande situatie		Bestaande solitaire heester
	Bestaande hoogte		Bestaande materiaalgrens
	Bestaande betonstraatstenen keperverband		Verwijderen materiaalgrens
	Bestaande betongel 300x300 mm		Verwijderen trottoirband 130/150x200mm
	Bestaande asfaltverharding		Verwijderen opstulband 100x200mm
	Bestaande GWA putdeksel		Verwijderen opstulband 80x200mm
	Bestaande afvalcontainer		Verwijderen strektaag betonstraatstenen
	Bestaande verlichtingsobject		Verwijderen inritband 450x180x1000mm
	Bestaande antenne		Opbreken betongel 300x300x5mm, kleur: grijs (G), zwart (Z)
	Bestaande boom		Opbreken gietruittegels 300x300x80mm, kleur: zwart
			Opbreken betonstraatstenen keifmaat, keperverband, kleur: geel (GE), rood (R), grijs (G)
			Opbreken betonstraatstenen keifmaat, elleboogverband, kleur: zwart (Z), grijs (G)
			Opbreken betonstraatstenen keifmaat, halfsteensverband, kleur: wit/zwart (W/Z), grijs (G)
			Opbreken asfaltverharding, kleur: zwart
			Opbreken goot 3 strekken betonstraatstenen keifmaat
			Zagen asfalt verharding ca. 75 mm
			Aanbrengen trapfrees
			Opbreken drempel betonstraatstenen, kleur zwart/wit
			Verwijderen houten palenrij
			Verwijderen GWA inspectieput deksel
			Verwijderen HWA inspectieput deksel
			Verwijderen trottoir-/straatkalk
			Verwijderen kunststoffen/houten paal
			Verwijderen stootband
			Verwijderen Jumboblok
			Verwijderen zitbank
			Verwijderen lichtmast (door derden)
			Verwijderen verkeersbord, opslaan in depot
			Verwijderen beschoeiing
			Verwijderen beplanting, hoogte ca. 0.25-0.75m
			Verwijderen gras
			Verwijderen solitaire heester
			Verwijderen boom

4.0 Toewijzen voortgangssamenwerkingsplan

2.0 Verwerken bestaandeleid

2.0 Aanpakplan a.u.v. K&L 1.0

1.0 Definitieve uitgifte

1.0 Eerste uitgifte

Revisie 1

J. van Gilsen

J. van Gilsen

J. van Gilsen

J. van Gilsen

J. van Gilsen

J. van Gilsen

C. Dierckx

C. Dierckx

C. Dierckx

C. Dierckx

C. Dierckx

C. Dierckx

P. Kuitman

P. Kuitman

P. Kuitman

P. Kuitman

P. Kuitman

P. Kuitman

23-03-2021

23-12-2020

18-12-2020

09-10-2020

04-09-2020

04-09-2020

opdrachtgever

Gemeente Kaag en Braassem

project

Reconstructie: Acacialaan e.o.

omschrijving

Bestaande en te verwijderen situatie

documentatie

DEFINITIEF

documentversie

4.0

formaat

A0

schaal

1:200

titel

BS

bladnr.



1

van

3

projectnummer

BG6601-100-TE-BS-2101

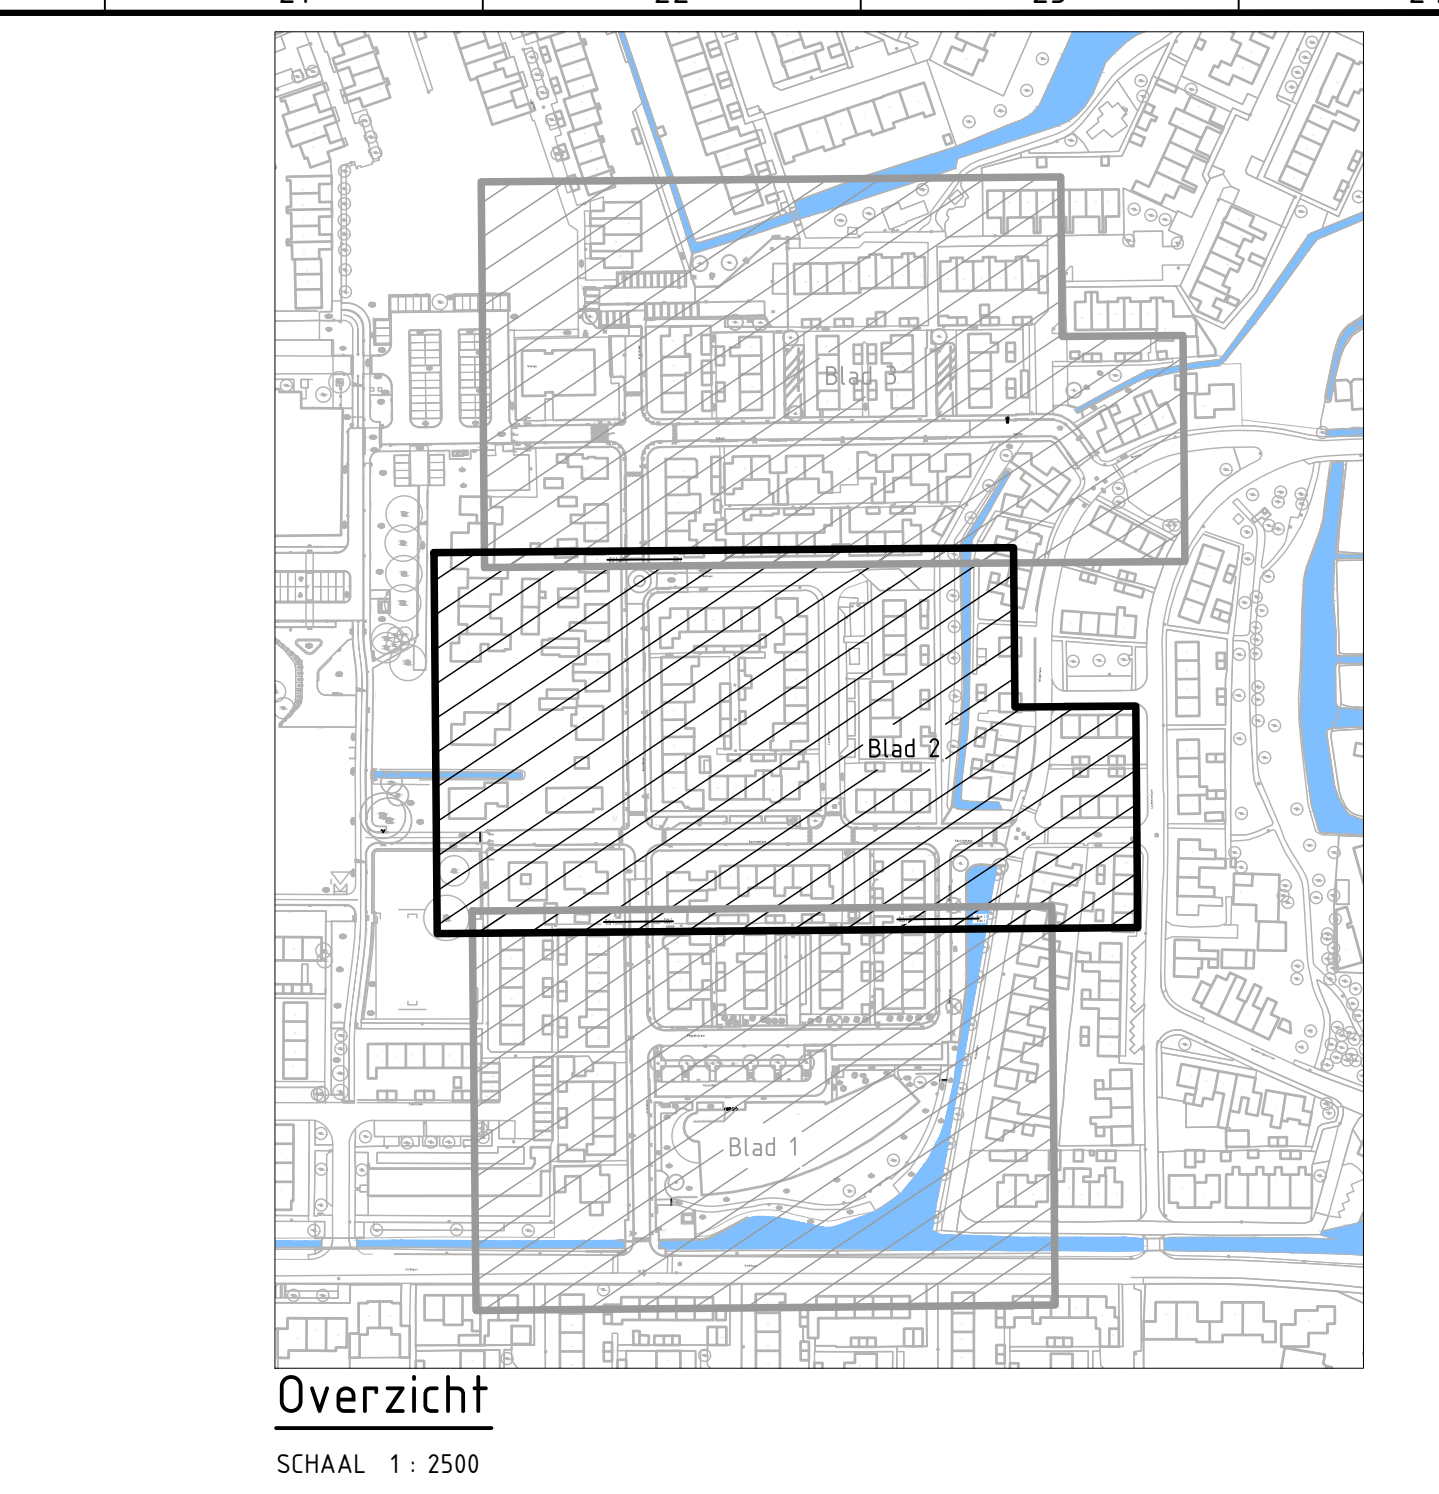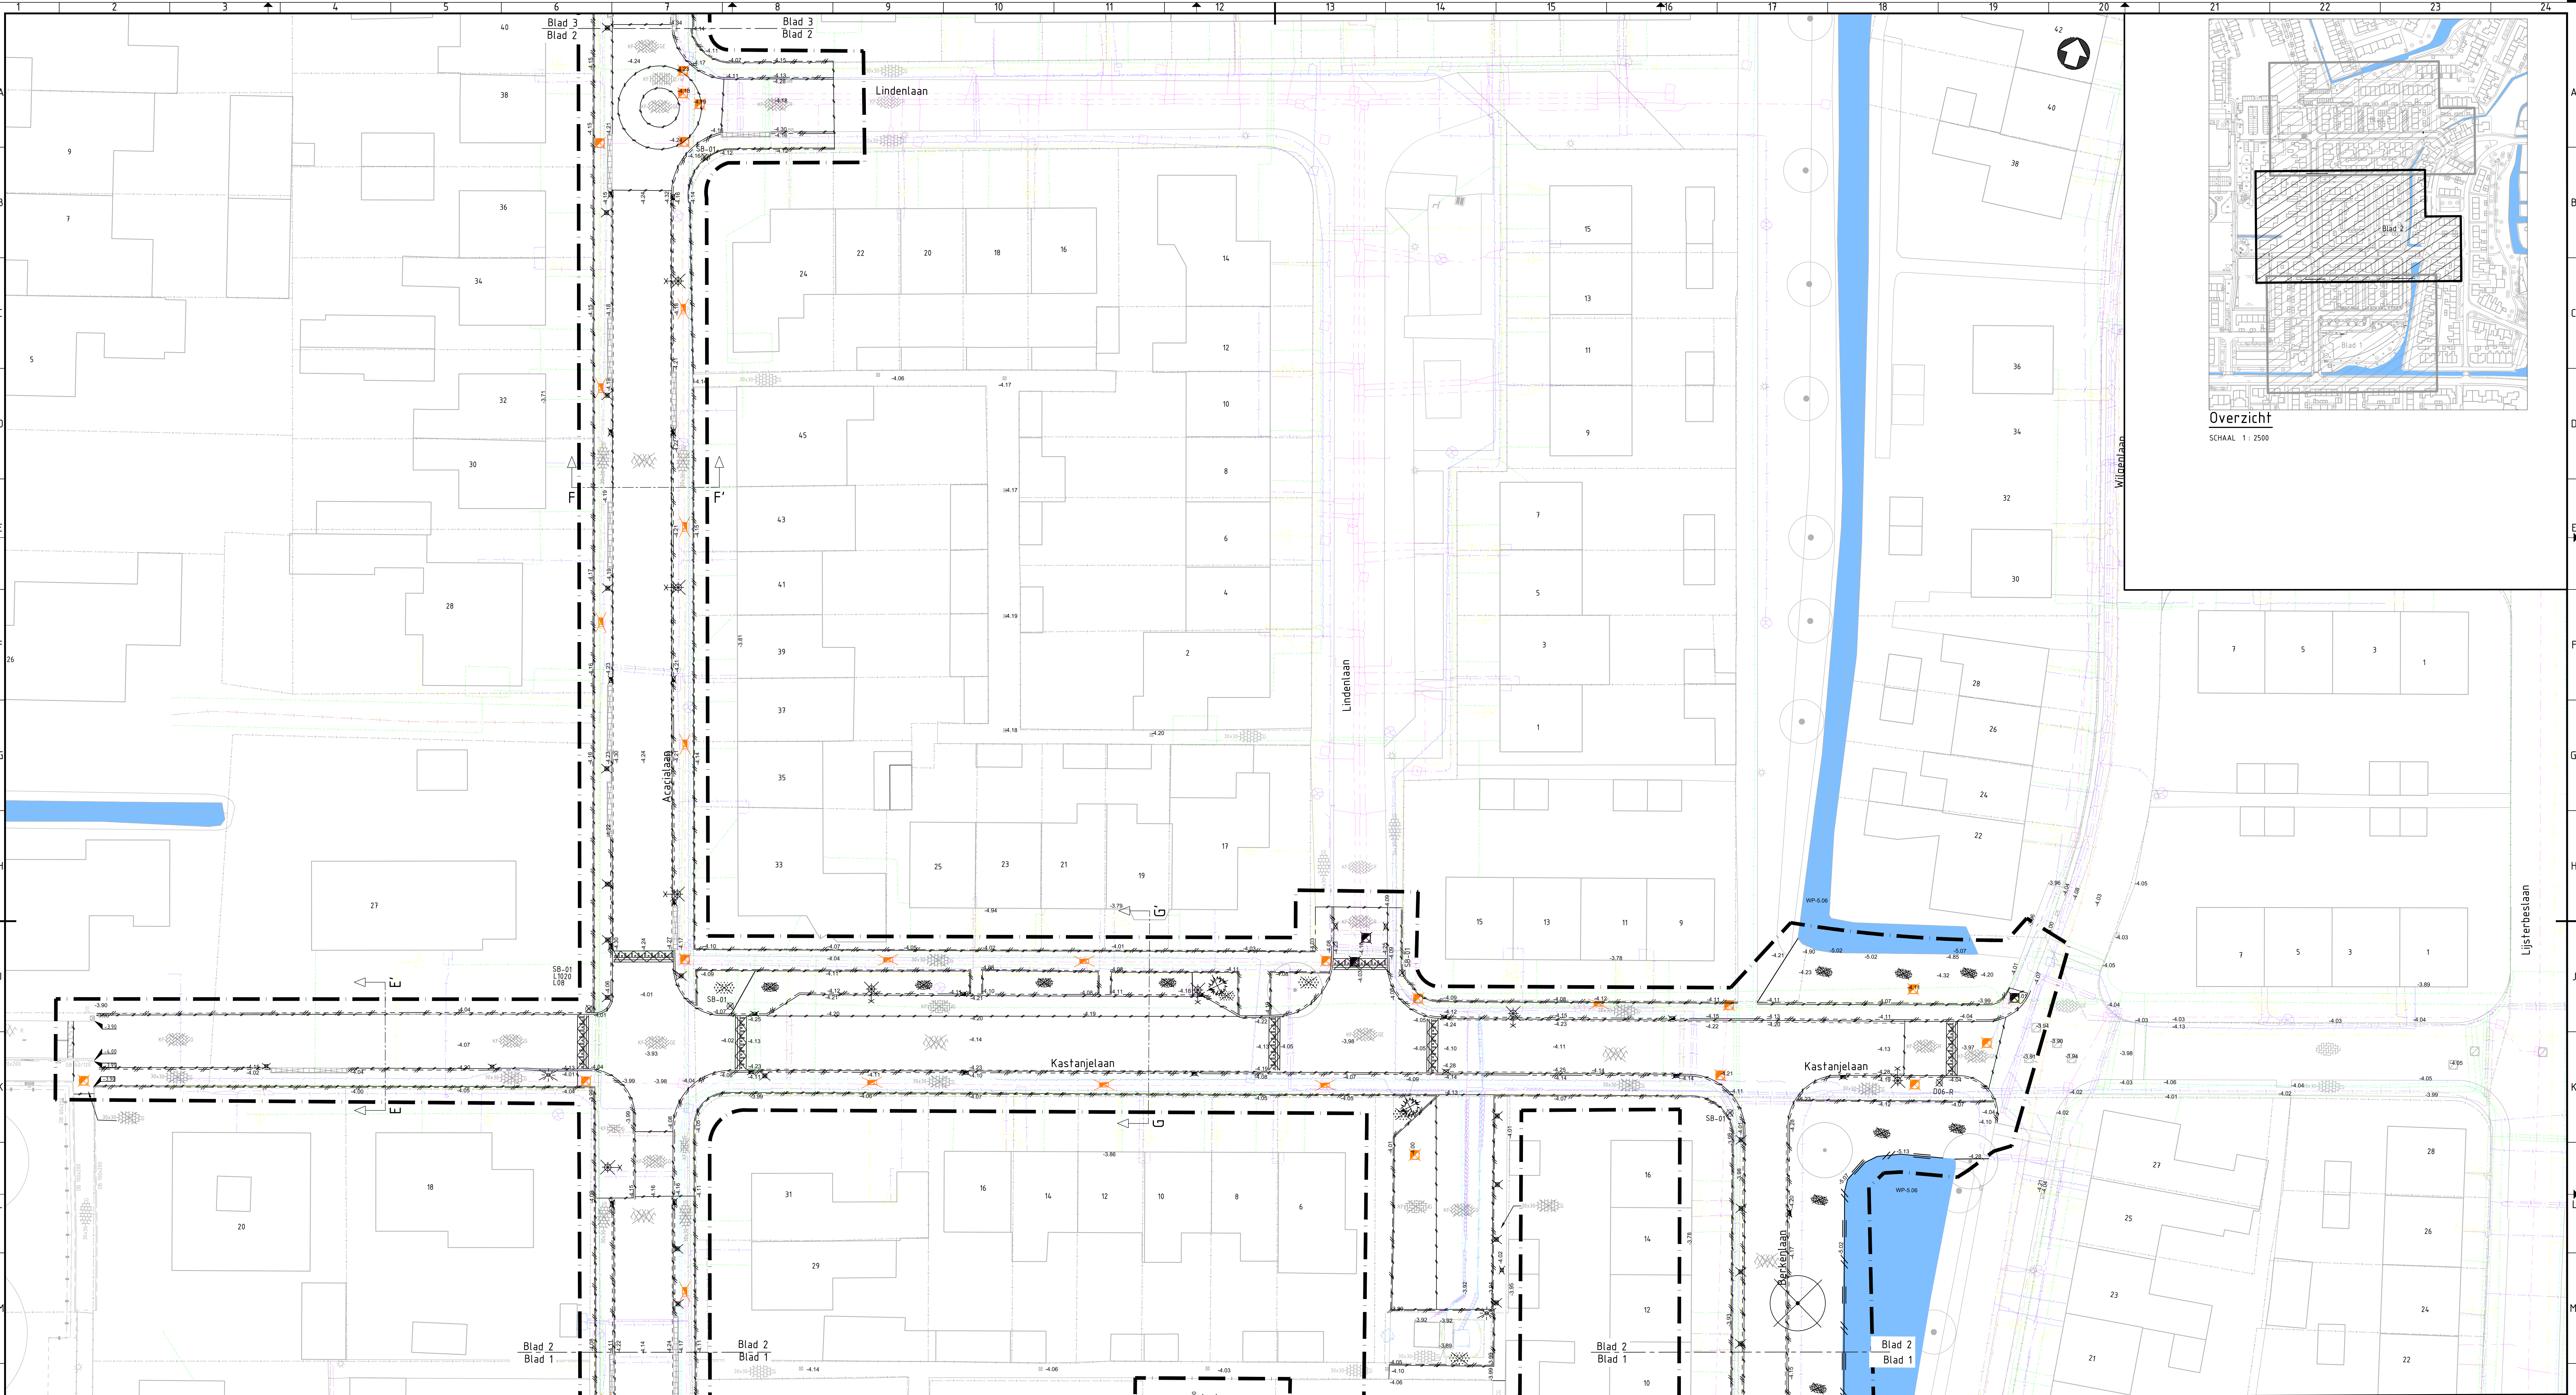

KADER 2 BESTAANDE SITUATIE K&L

SCHAAL 1 : 200

LEGENDA

	Werkgrans		Bestaande beplanting		Opbreken betonstraatstenen keilverband, kleur: geel (GE), rood (R), grijs (G)		Verwijderen trottoir-/straatkalk
	Bestaande situatie		Bestaande solitaire heester		Opbreken betonstraatstenen keilverband, kleur: zwart (Z), grijs (G)		Verwijderen kunststoffen/houten paal
	Bestaande hoogte		Bestaande materiaalgrens		Opbreken betonstraatstenen keilverband, kleur: wit/zwart (W/Z), grijs (G)		Verwijderen stootband
	Bestaande betonstraatstenen keilverband		Verwijderen materiaalgrens		Opbreken asfaltverharding, kleur: zwart		Verwijderen Jumbublok
	Bestaande betongel 300x300 mm		Verwijderen trottoirband 130x150x200mm		Opbreken goot 3 strekken betonstraatstenen keilverband		Verwijderen zitbank
	Bestaande asfaltverharding		Verwijderen opstulband 100x200mm		Zagen asfalt verharding ca. 75 mm		Verwijderen lichtmast (door derden)
	Bestaande GWA putdeksel		Verwijderen opstulband 80x200mm		Aanbrengen trapfrees		Verwijderen verkeersbord, opslaan in depot
	Bestaande afvalcontainer		Verwijderen strektaag betonstraatstenen		Opbreken drempel betonstraatstenen, kleur zwart/wit		Verwijderen beschoeiing
	Bestaande verlichtingsobject		Verwijderen inritband 450x180x1000mm		Verwijderen houten palenrij		Verwijderen beplanting, hoogte ca. 0.25-0.75m
	Bestaande antenne		Opbreken betongel 300x300x55mm, kleur: grijs (G), zwart (Z)		Verwijderen GWA inspectieput deksel		Verwijderen gras
	Bestaande boom		Opbreken gietruutegels 300x300x80mm, kleur: zwart		Verwijderen HWA inspectieput deksel		Verwijderen solitaire heester

Gemeente Kaag en Braassem

project
Reconstructie: Acacialaan e.o.

versie
Bestaande en te verwijderen situatie

formaat
A0

schaal
1:200

blad
BS

bladzijde
2

van
3

0 2 4 6 8 m

1:200

4.0	Tweede versie ontwerpdocumentatie	J. van Gilsen	C. Dierckx	P. Kuitert	23-03-2021
3.0	Voorbereiden bestaande situatie	J. van Gilsen	C. Dierckx	P. Kuitert	23-03-2021
2.0	Aanpakplan en 1:500 P.S.	J. van Gilsen	C. Dierckx	P. Kuitert	18-03-2020
1.0	Definitieve uitgifte	J. van Gilsen	C. Dierckx	P. Kuitert	05-10-2020
0	Eerste uitgifte	J. van Gilsen	C. Dierckx	P. Kuitert	04-09-2020

Werkblad
Werkblad
Werkblad

opdrachtgever
Gemeente Kaag en Braassem

project
Reconstructie: Acacialaan e.o.

versie
Bestaande en te verwijderen situatie

formaat
A0

schaal
1:200

blad
BS

bladzijde
2

van
3



Kaag en Braassem

Royal HaskoningDHV
Enhancing Society Together
HaskoningDHV Nederland B.V.
Transport & Planning

documentatie
DEFINITIEF

documentversie
4.0

projectnummer
BG6601-100-TE-BS-2102

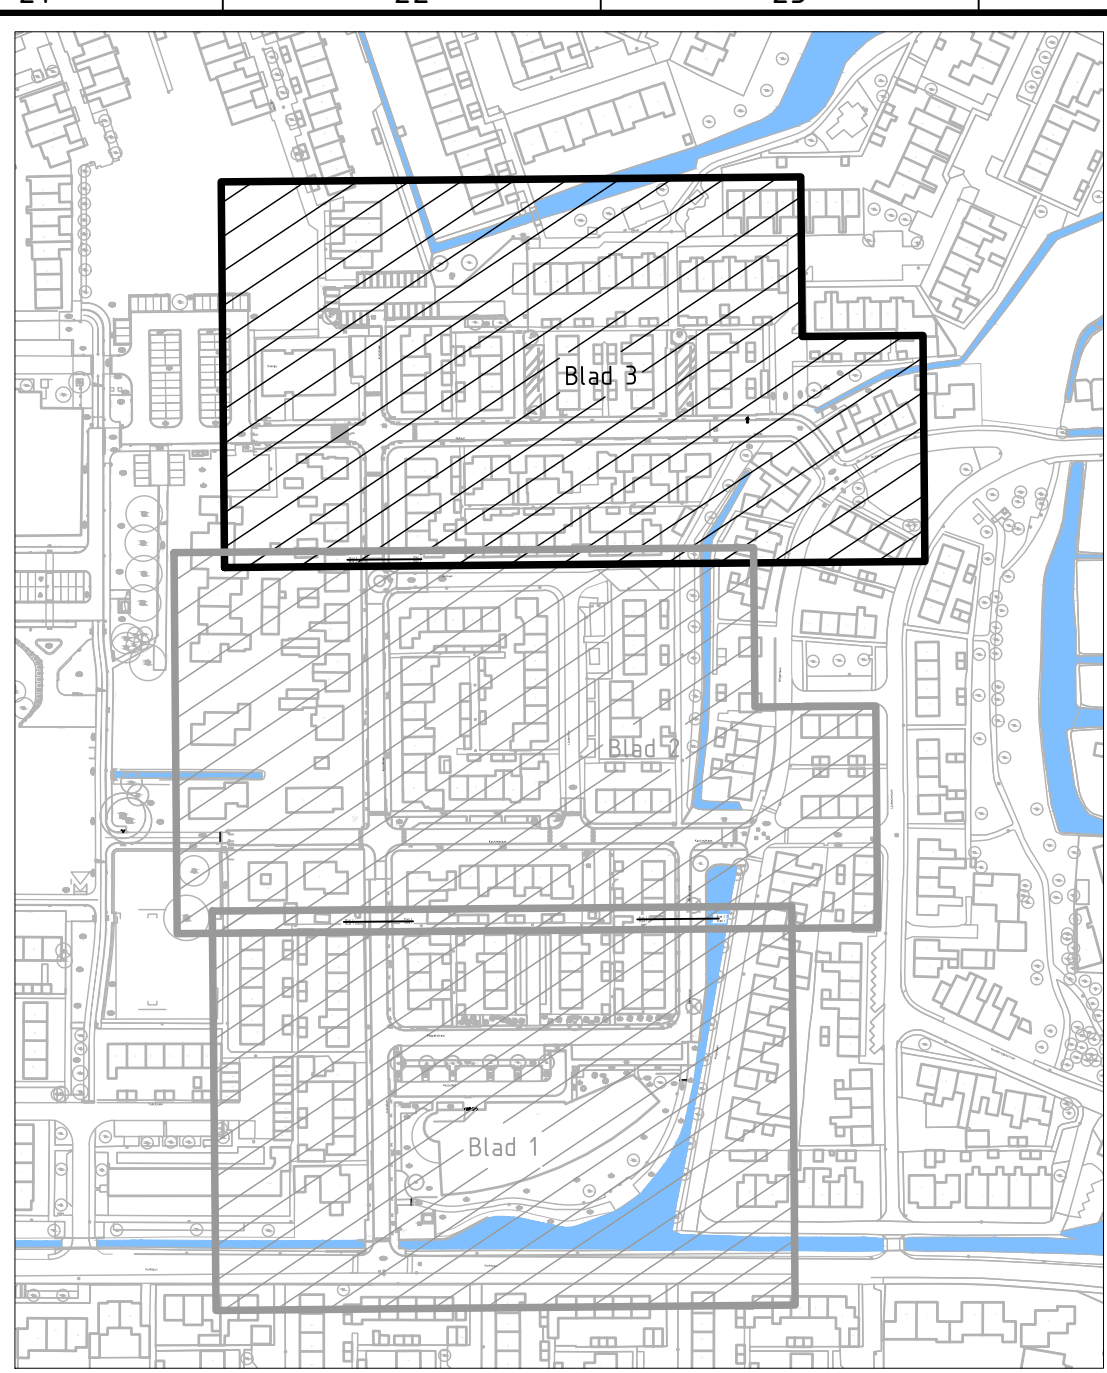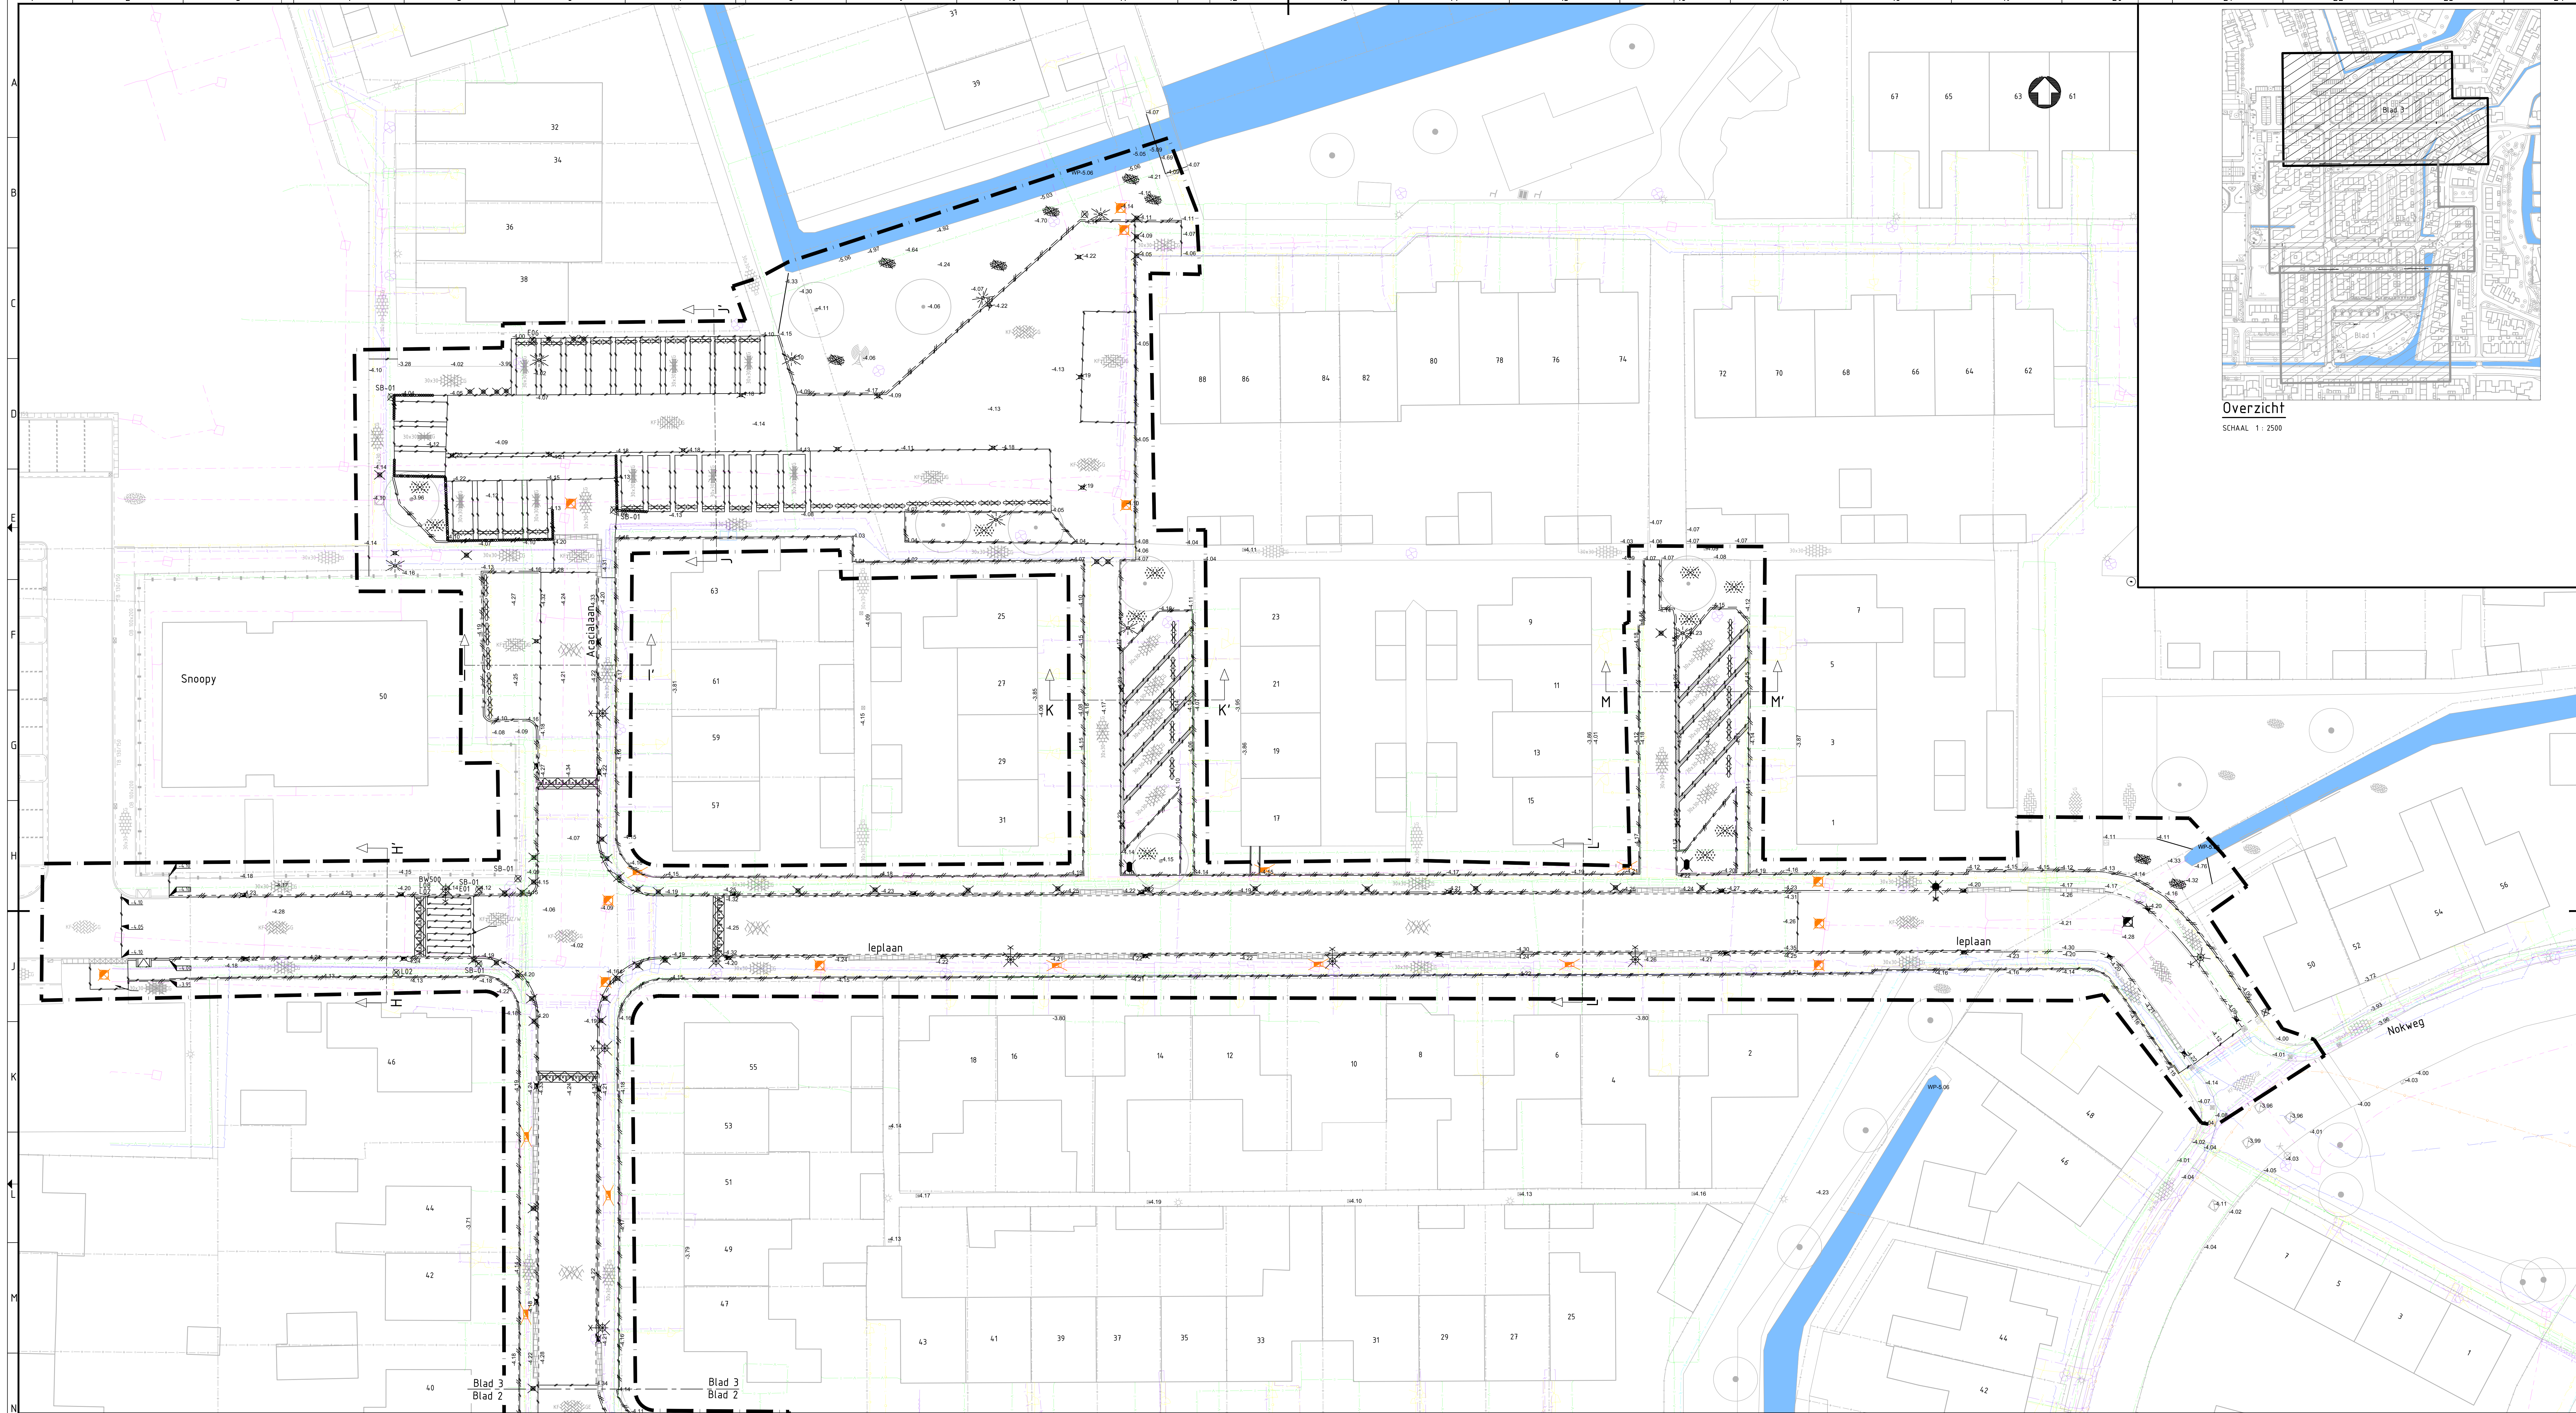

KADER 3 BESTAANDE SITUATIE K&L

SCHAAL 1 : 200

LEGENDA

	Werkgrens		Bestaande beplanting		Opbreken betonstraatstenen keilverband, kleur: geel (GE), rood (R), grijs (G)		Verwijderen trottoir-/straatkolk		Verwijderen boom
	Bestaande situatie		Bestaande solitaire heester		Opbreken betonstraatstenen keilverband, kleur: zwart (Z), grijs (G)		Verwijderen kunststoffen/houten paal		
	Bestaande hoogte		Bestaande materiaalgrens		Opbreken betonstraatstenen keilverband, kleur: wit/zwart (W/Z), grijs (G)		Verwijderen stootband		
	Bestaande betonstraatstenen keilverband		Verwijderen materiaalgrens		Opbreken asfaltverharding, kleur: zwart		Verwijderen Jumboblok		
	Bestaande betondegel 300x300 mm		Verwijderen trottoirband 130/150x200mm		Opbreken goot 3 strekken betonstraatstenen keilverband		Verwijderen zitbank		
	Bestaande asfaltverharding		Verwijderen opstulband 100x200mm		Zagen asfalt verharding ca. 75 mm		Verwijderen lichtmast (door derden)		
	Bestaande GWA putdeksel		Verwijderen opstulband 80x200mm		Aanbrengen trapreus		Verwijderen verkeersbord, opslaan in depot		
	Bestaande afvalcontainer		Verwijderen strektaag betonstraatstenen		Opbreken drempel betonstraatstenen, kleur: zwart/wit		Verwijderen beschoeiing		
	Bestaande verlichtingsobject		Verwijderen inritband 450x180x1000mm		Verwijderen houten palenrij		Verwijderen beplanting, hoogte ca. 0.25-0.75m		
	Bestaande antenne		Opbreken betondegels 300x300x5mm, kleur: grijs (G), zwart (Z)		Verwijderen GWA inspectieput deksel		Verwijderen gras		
	Bestaande boom		Opbreken gietruittegels 300x300x80mm, kleur: zwart		Verwijderen HWA inspectieput deksel		Verwijderen solitaire heester		

0 2 4 6 8 m

Schaal 1:200


opdrachtgever
Gemeente Kaag en Braassem

project
Reconstructie: Acacialaan e.o.

voorstelling
Bestaande en te verwijderen situatie

formaat
A0

schaal
1:200

type
BS

blad
3

van
3

documentnummer
BG6601-100-TE-BS-2103

documentversie
4.0

Kaag en Braassem

Royal HaskoningDHV
Enhancing Society Together
HaskoningDHV Nederland B.V.
Transport & Planning