

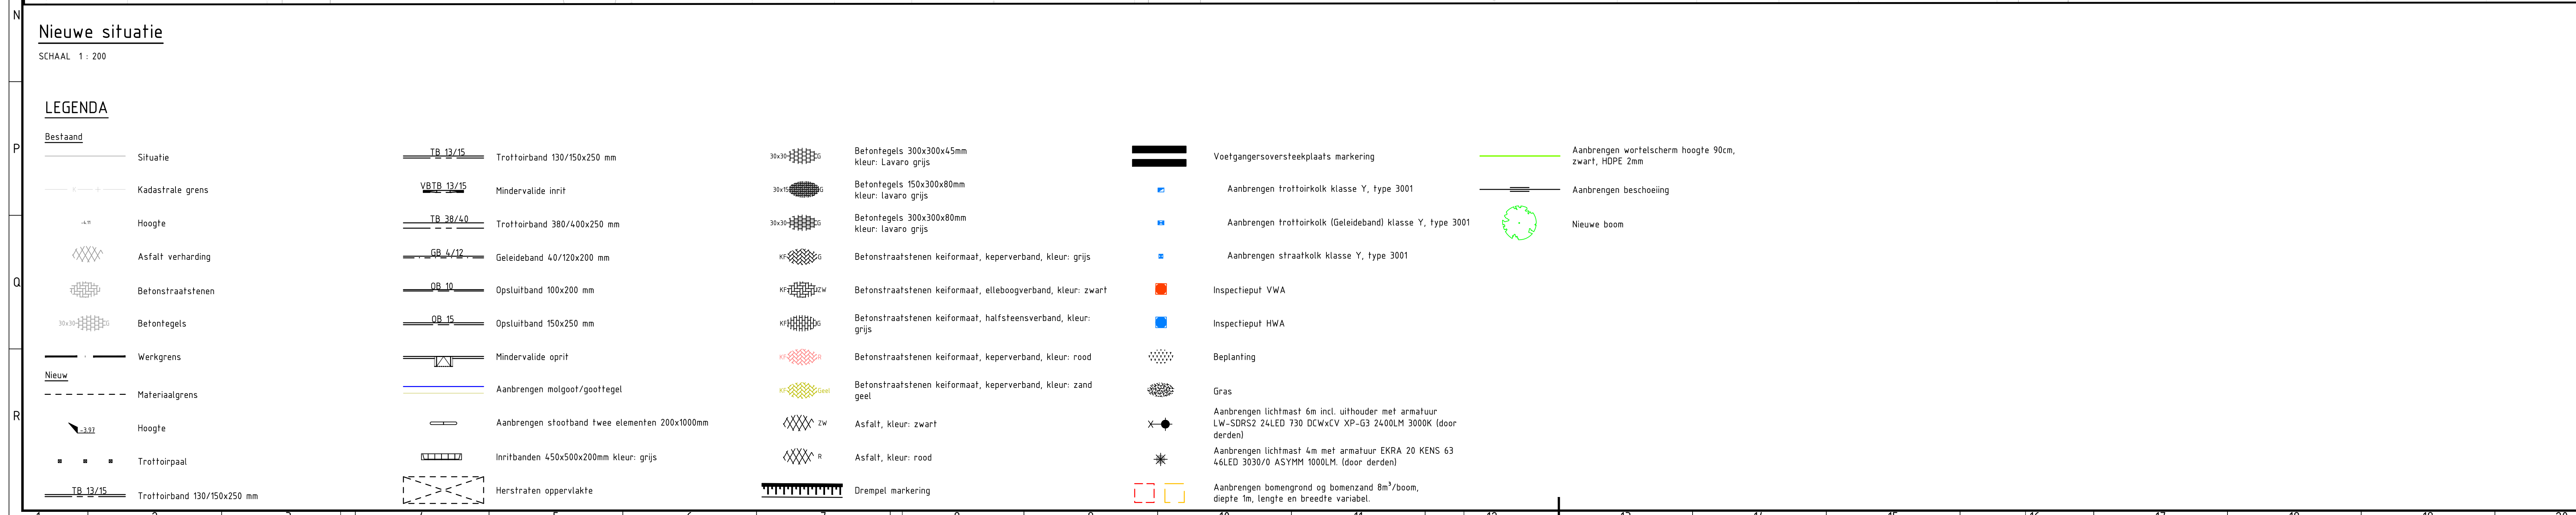


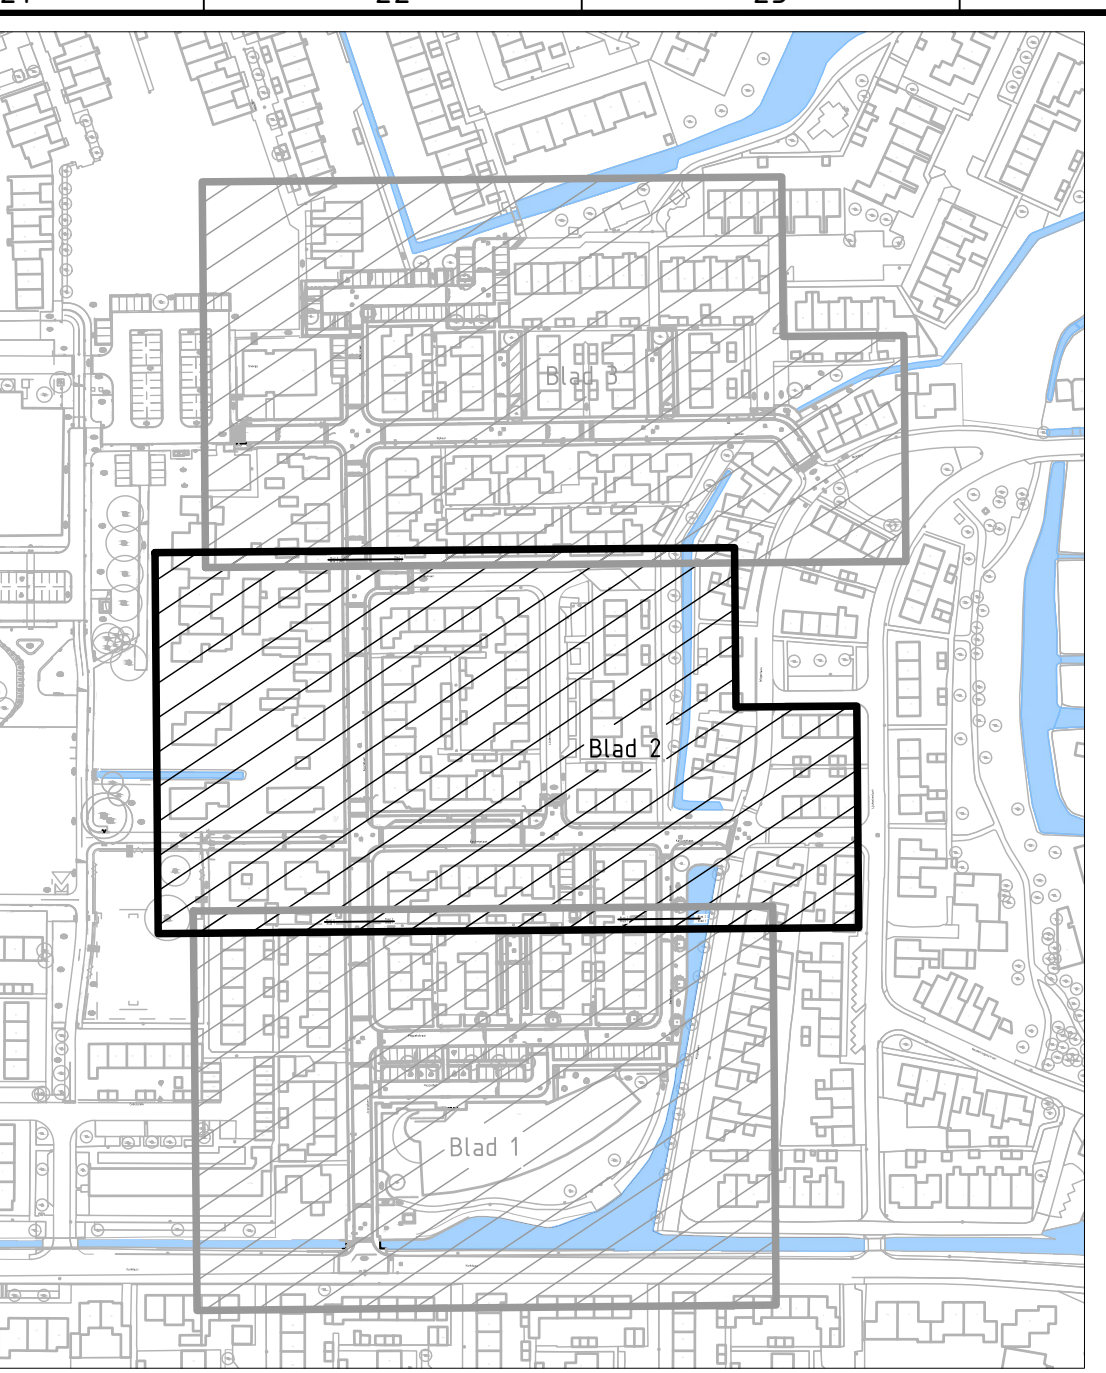

1.0	Definitie afgeven	J. van Grieken	C. Denten	P. Kuitman	16-10-2020
0	Eerste uitgang	J. van Grieken	C. Denten	P. Kuitman	04-06-2020
naam	omschrijving	gemaakt	gecontroleerd	afgekeurd	datum

Gemeente Kaag en Braassem 					
project Reconstructie: Acaciaalaan e.o		 Royal HaskoningDHV Enhancing Society Together HaskoningDHV Nederland B.V. Transport & Planning			
omschrijving Nieuwe situatie Verharding					
formaat A0					
schaal 1:200					
fase BS		bladnr. 1		van 3	
		documenttitel DEFINITIE		documentnr. 4.0	
projectnummer / tekeningnummer BG6601-100-TE-BE-2201					

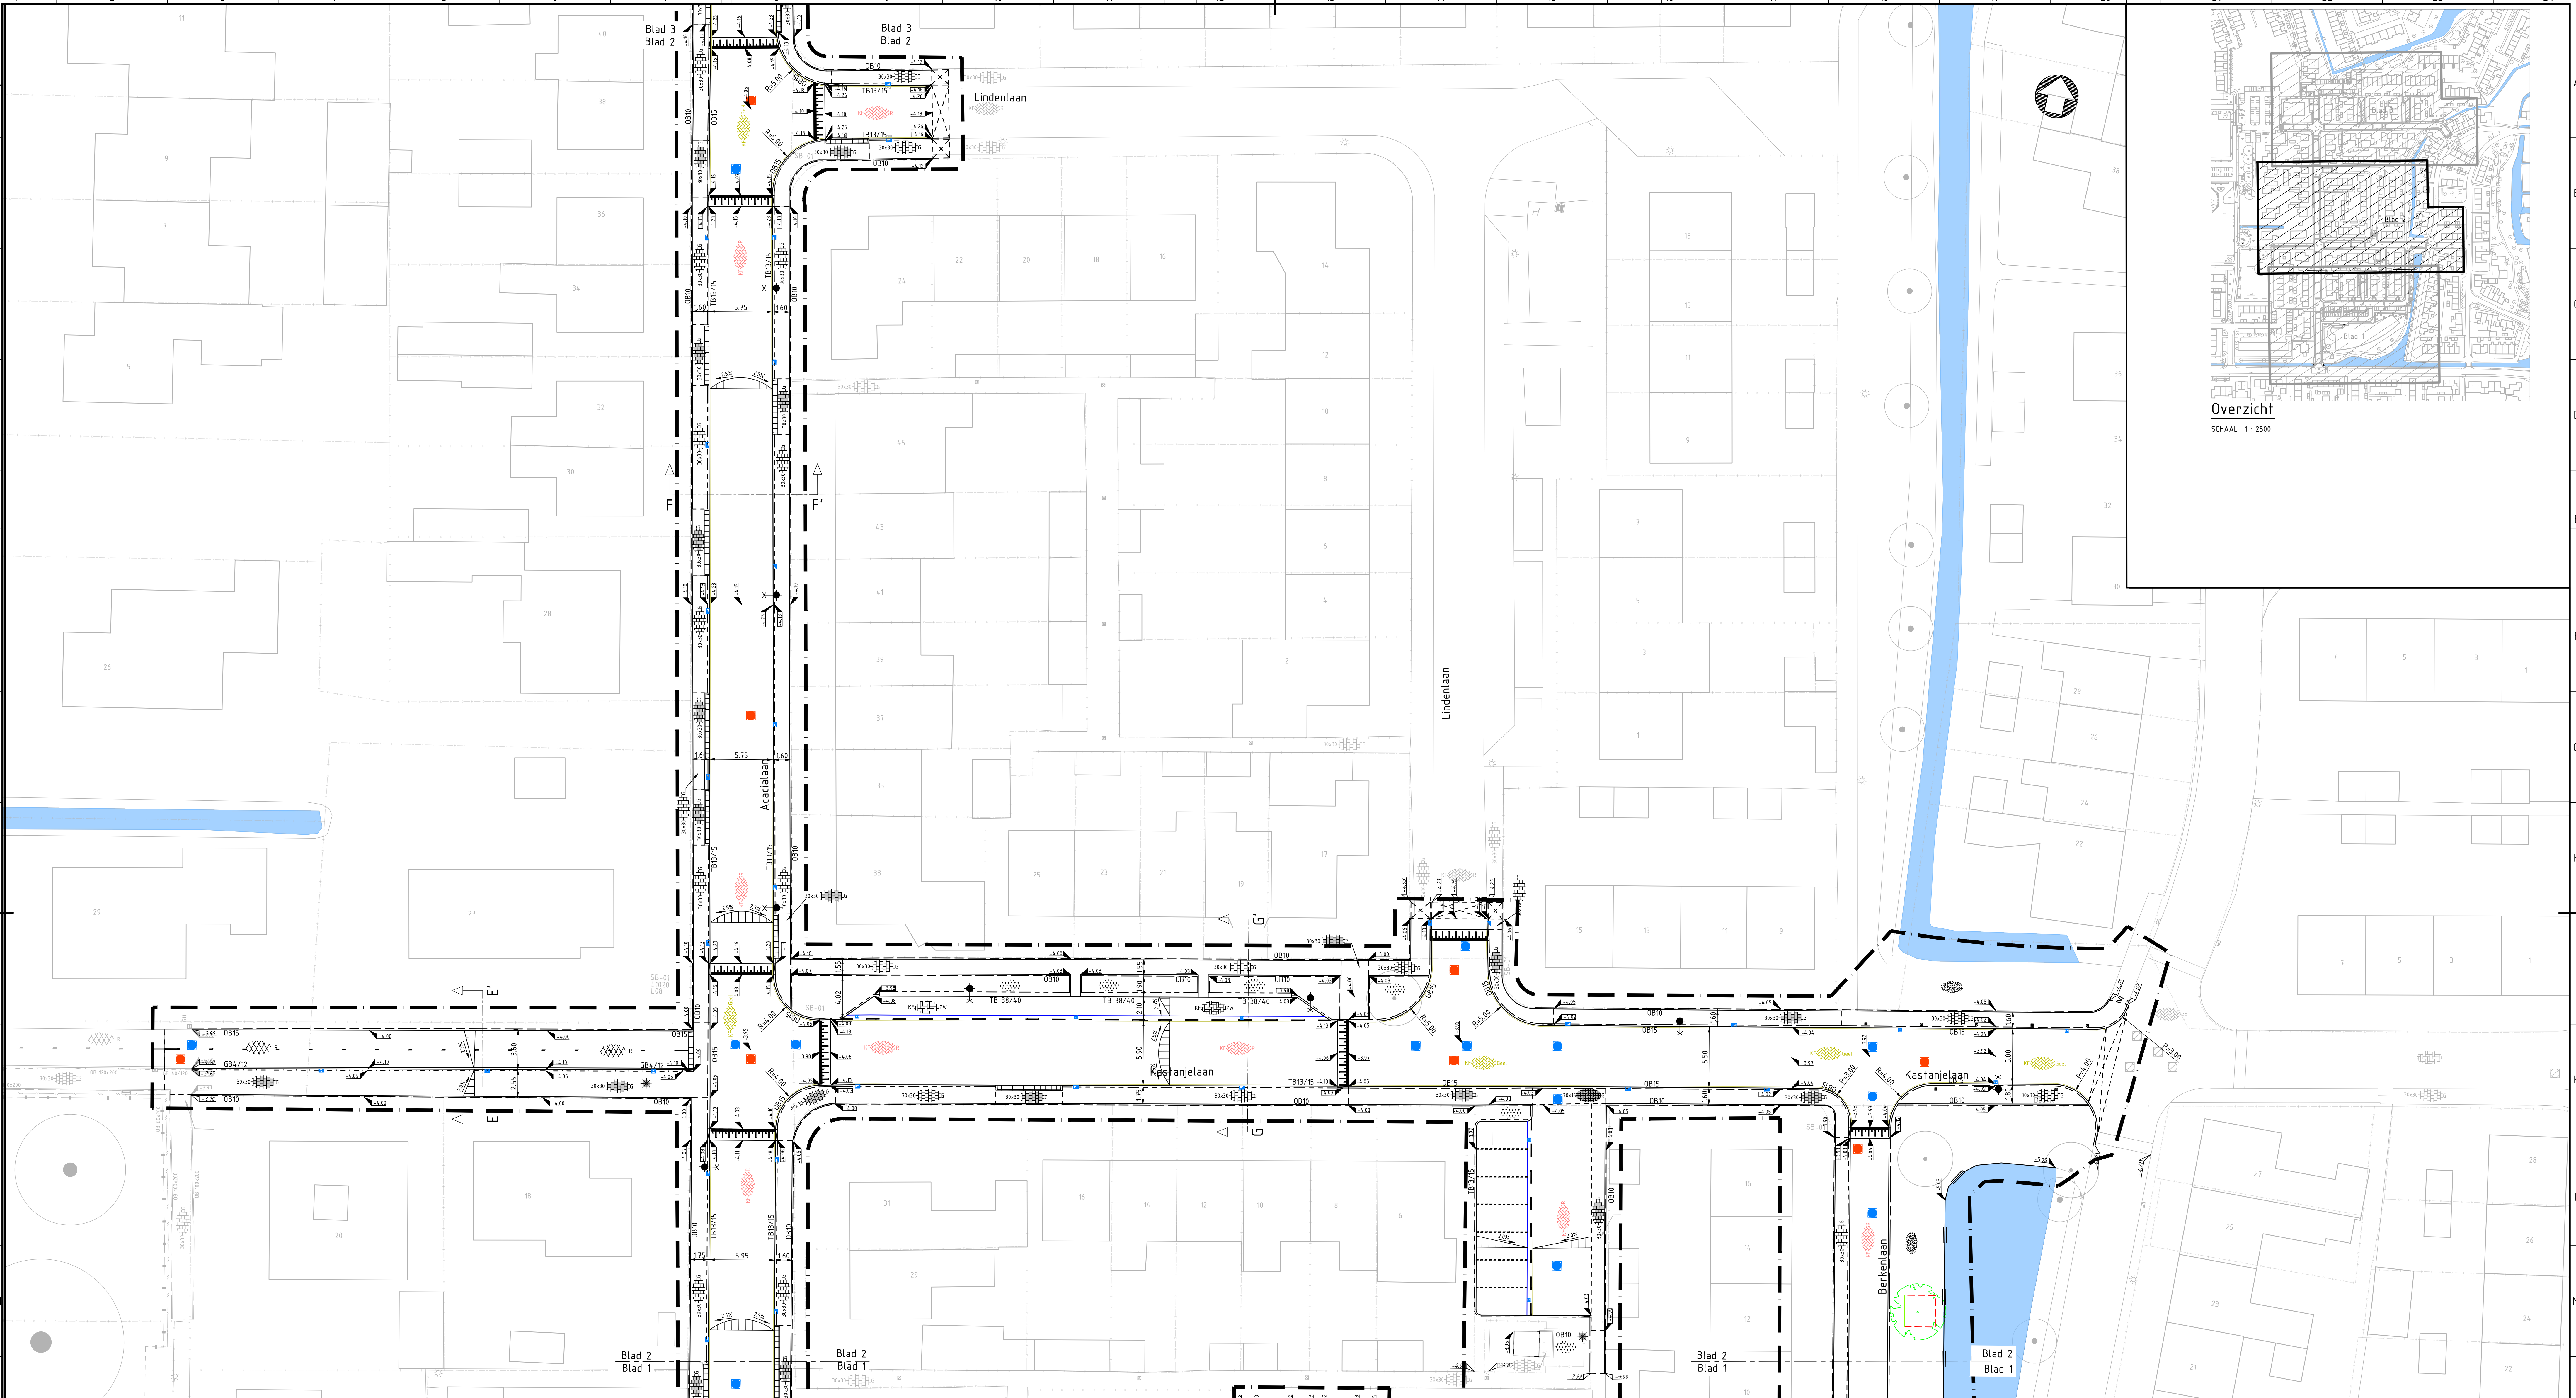

Nieuwe situatie

SCHAAL 1 : 200

LEGENDA

Bestaand

- Situatie
- Kadastrale grens
- Hoogte
- Asfalt verharding
- Betonstraatstenen
- Betontegels
- Werkgrens
- Nieuw
- Materialigrens
- Hoogte
- Trottoirpaal
- Trottoirband 130/150x250 mm

- TB 13/15 Trottoirband 130/150x250 mm
- VBTB 13/15 Mindervalde inrit
- TB 38/40 Trottoirband 380/400x250 mm
- OB 10 Opsluitband 100x200 mm
- OB 15 Opsluitband 150x250 mm
- Mindervalde oprit
- Aanbrengen molgoot/goottegels
- Aanbrengen shootband twee elementen 200x1000mm
- Inritbanden 450x500x200mm kleur: grijs
- Herstraten oppervlakte

- Betontegels 300x300x45mm Kleur: Lavarø gris
- Betontegels 150x300x80mm Kleur: lavarø gris
- Betontegels 300x300x80mm Kleur: lavarø gris
- Betonstraatstenen keiformaat, keperverband, kleur: grijs
- Betonstraatstenen keiformaat, elleboogverband, kleur: zwart
- Betonstraatstenen keiformaat, halfsteensverband, kleur: grijs
- Betonstraatstenen keiformaat, keperverband, kleur: rood
- Betonstraatstenen keiformaat, keperverband, kleur: zand gel
- Asfalt, kleur: zwart
- Asfalt, kleur: rood
- Drempel markering

- Voetgangersoversteekplaats markering
- Aanbrengen trottoirkolk klasse Y, type 3001
- Aanbrengen trottoirkolk (Geleideband) klasse Y, type 3001
- Aanbrengen straatkolk klasse Y, type 3001
- Inspectieput VWA
- Inspectieput HWA
- Bepianting
- Gras
- Aanbrengen lichtmast 6m incl. uithouder met armatuur LW-SGR52 24LED 730 DCWCV XP-G3 2400LM 3000K (door derden)
- Aanbrengen lichtmast 4m met armatuur EXTRA 20 KENS 63 46LED 3030/0 ASYMM 1000LM (door derden)
- Aanbrengen boomgrond og bemestend 8m²/boom, diepte 1m, lengte en breedte variabel

- Aanbrengen wortelscherm hoogte 90cm, zwart, HDPE 2mm
- Aanbrengen beschoeiing
- Nieuwe boom

0 2 4 6 8 m

Schaal 1:200


Gemeente Kaag en Braassem

project
Reconstructie: Acacialeen e.o

versie
Nieuwe situatie
Verharding

documentatie
DEFINITIEF

documentversie
4.0

formaat
A0

schaal
1:200

type
BS



bladzijde
2

van
3

projectnummer
BG6601-101-TE-BS-202

Kaag en Braassem

Royal HaskoningDHV
Enhancing Society Together
HaskoningDHV Nederland B.V.
Transport & Planning

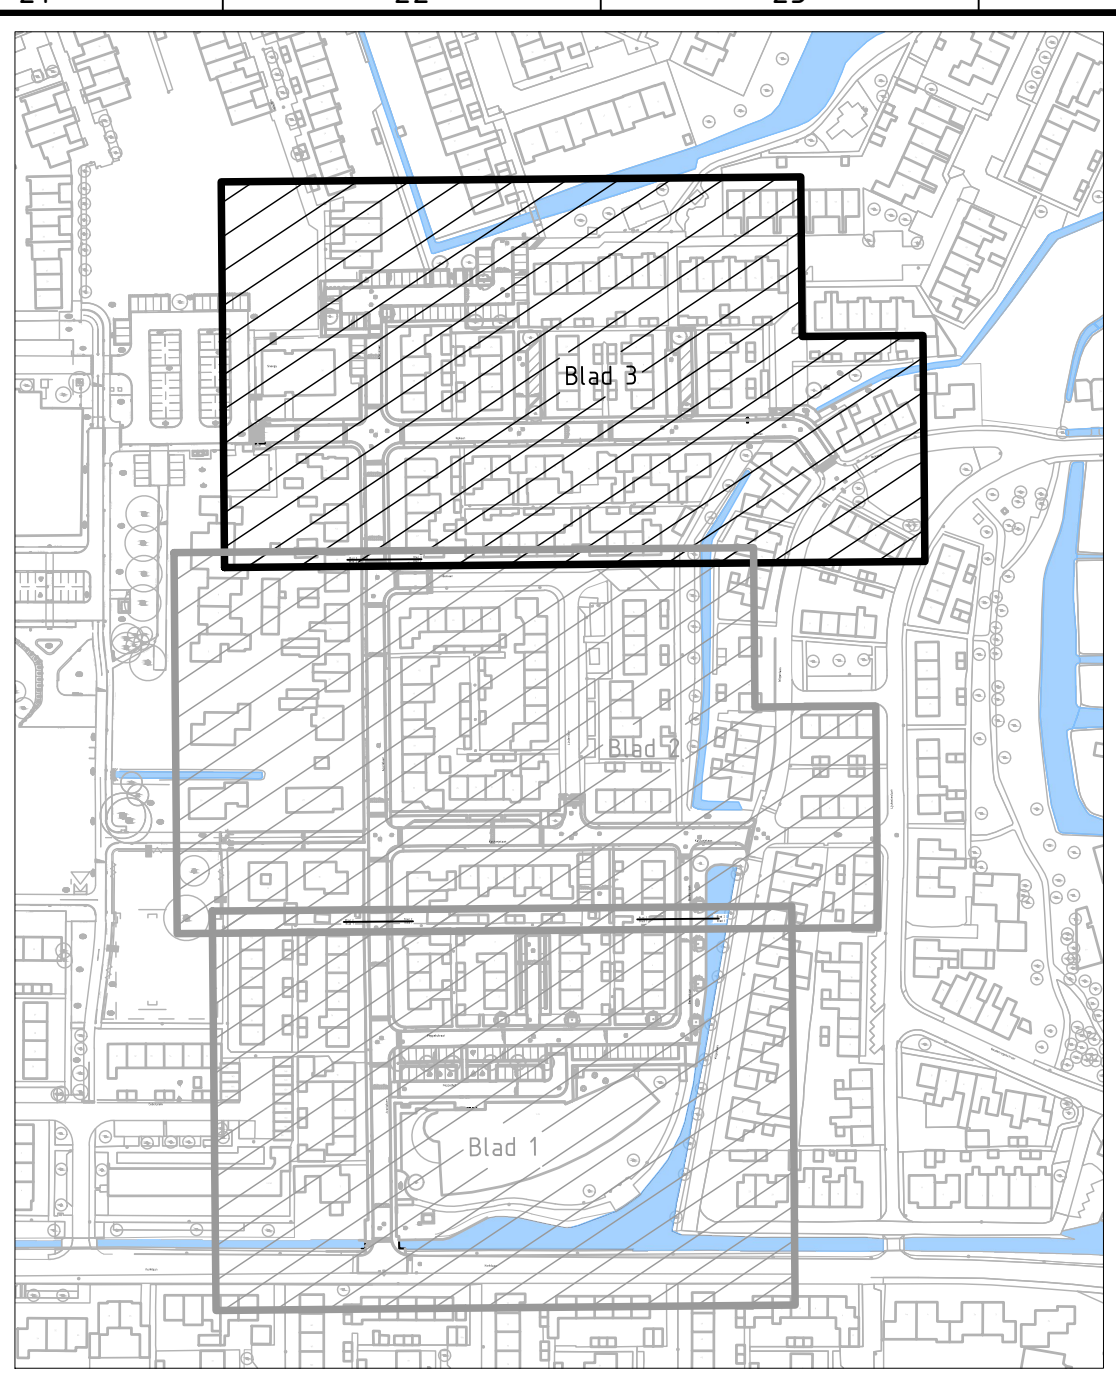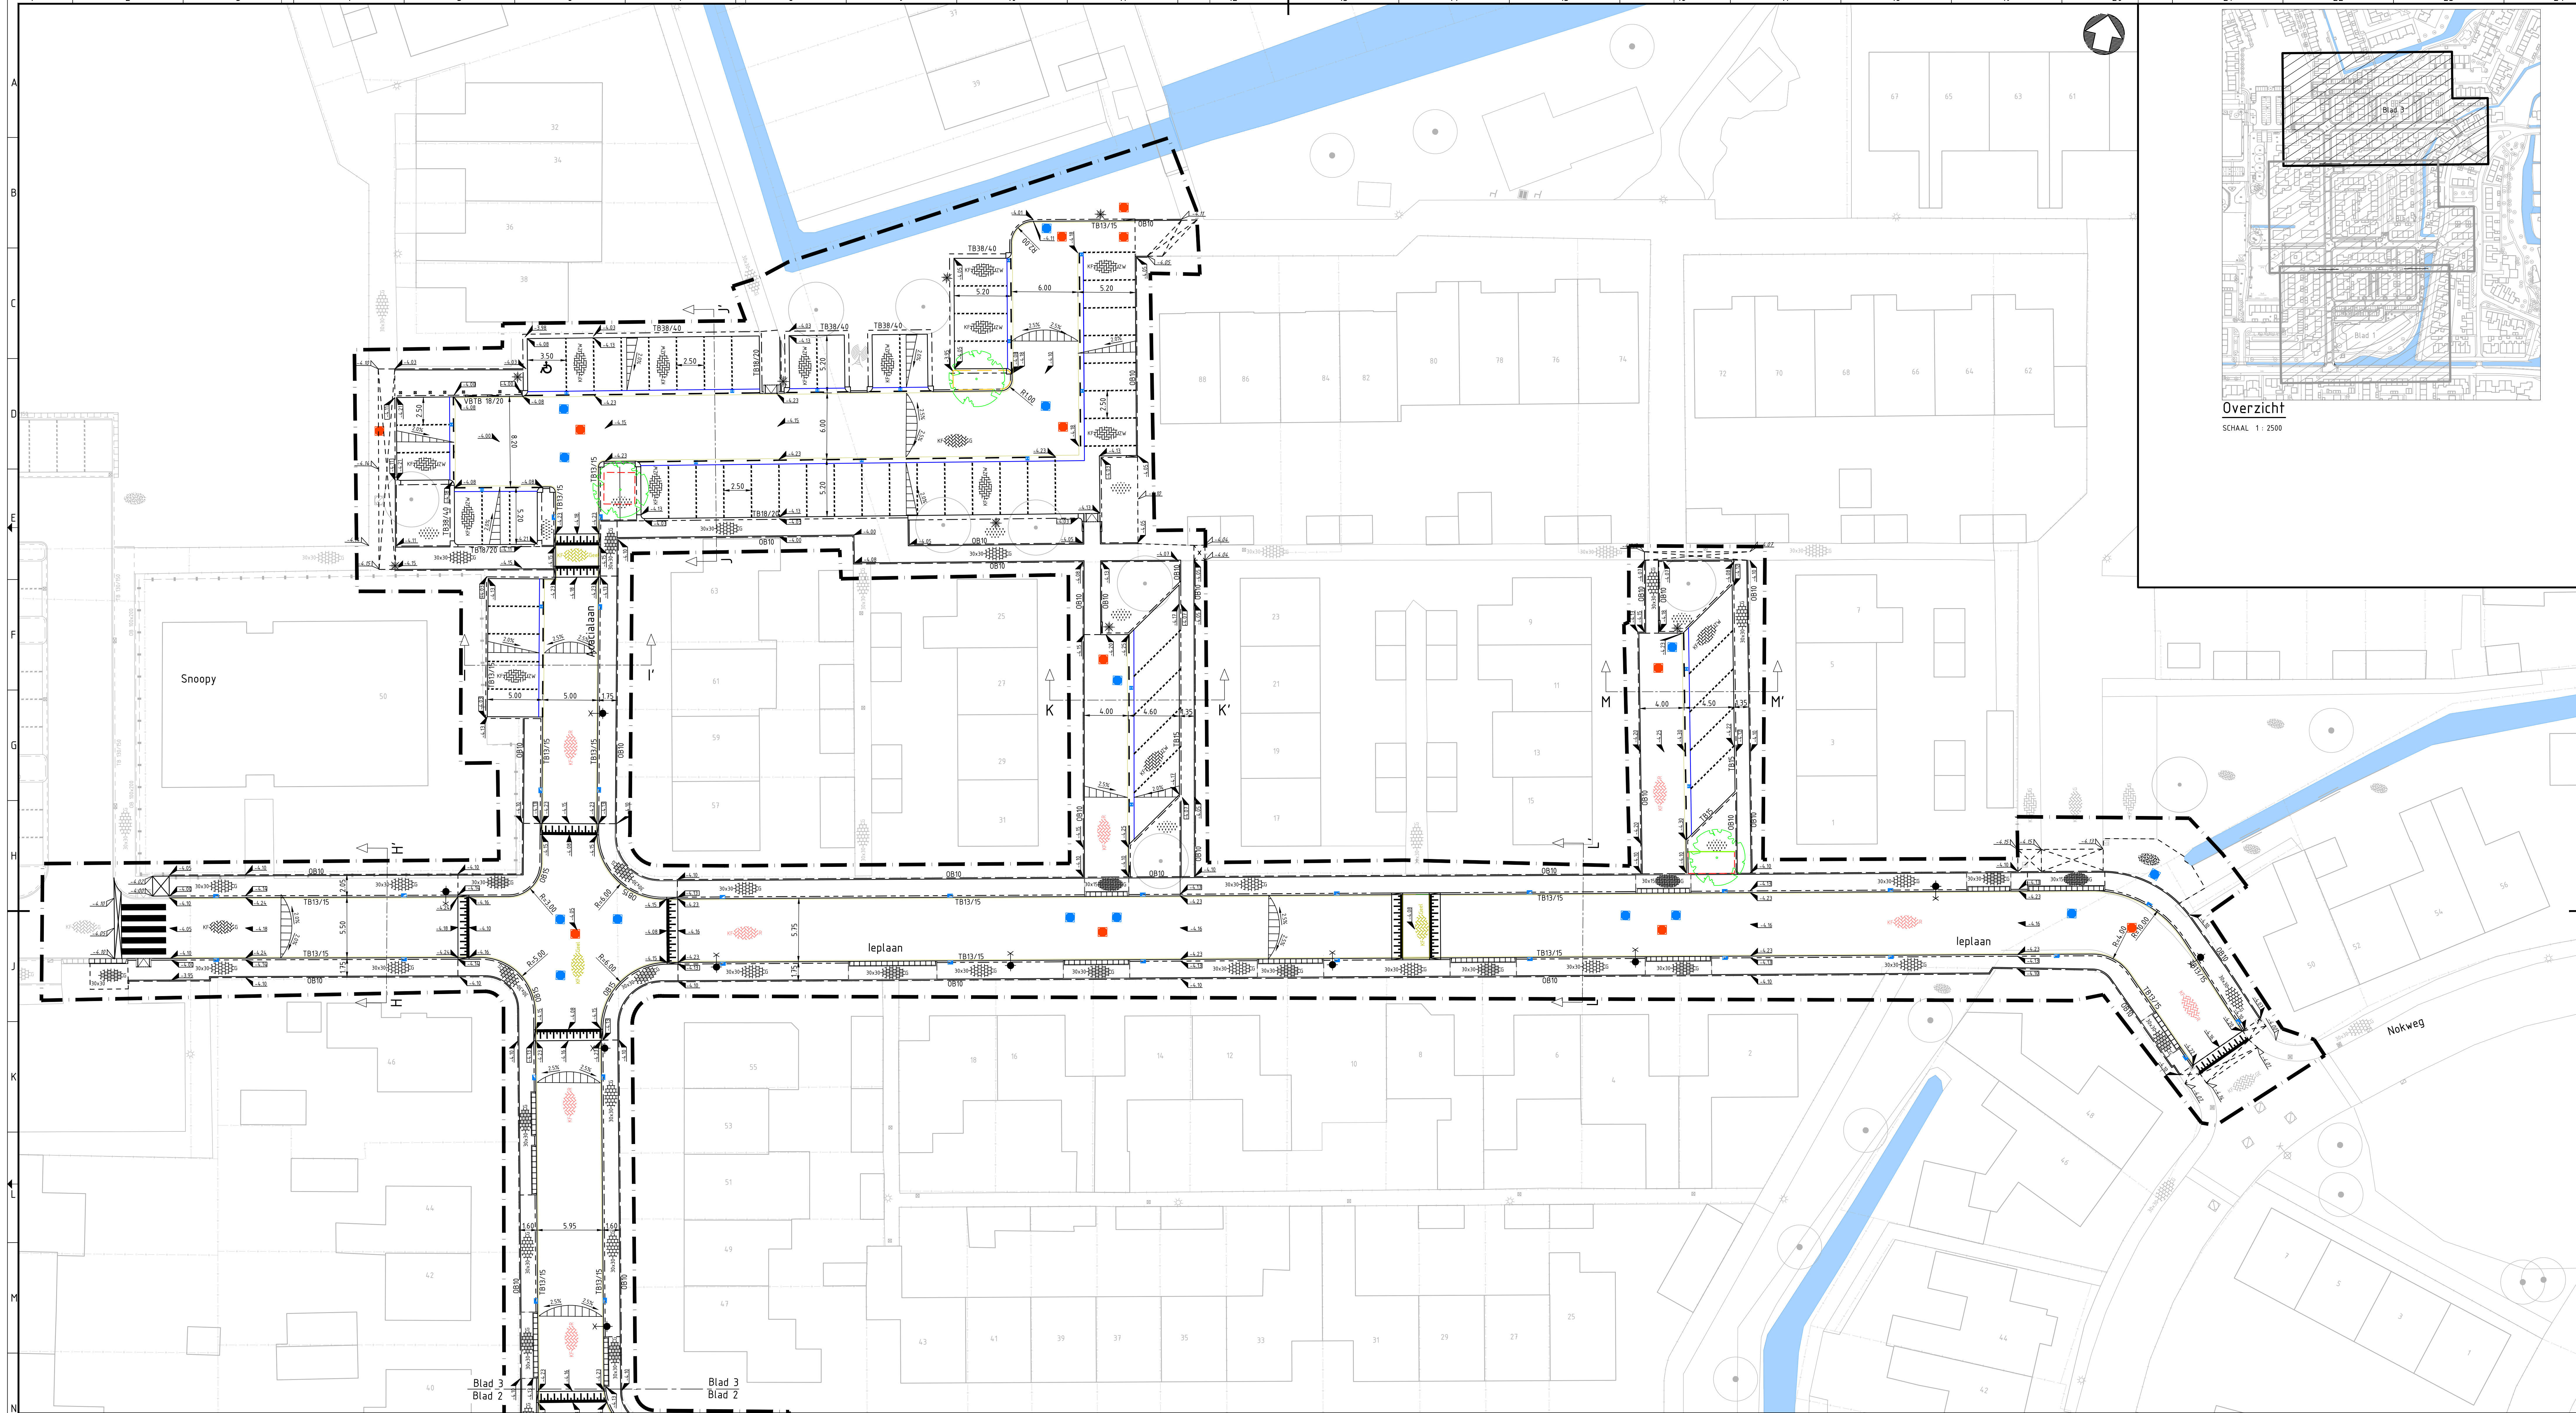

Overzicht
SCHAAL 1 : 2500

KADER 3 Nieuwe situatie

SCHAAL 1 : 200

LEGENDA

Bestaand

- Situatie
- Kadastrale grens
- Hoogte
- Asfalt verharding
- Betonstraatstenen
- Betontegels
- Werkgrens
- Nieuw
- Materiaalgrens
- Hoogte
- Trottoirpaal
- Trottoirband 130x150x250 mm

- TB 13/15 Trottoirband 130x150x250 mm
- VBTB 13/15 Mindervalde inrit
- TB 38/40 Trottoirband 380x400x250 mm
- GB 4/12 Geleideband 40x120x200 mm
- OB 10 Opsluitband 100x200 mm
- OB 15 Opsluitband 150x250 mm
- Mindervalde oprit
- Aanbrengen molgoot/gootegel
- Aanbrengen shootband twee elementen 200x1000mm
- Inritbanden 450x500x200mm kleur: grijs
- Herstraten oppervlakte

- Betontegels 300x300x45mm
Kleur: Lavarro grijs
- Betontegels 150x300x80mm
Kleur: Lavarro grijs
- Betontegels 300x300x80mm
Kleur: Lavarro grijs
- Betonstraatstenen keiformaat, keperverband, kleur: grijs
- Betonstraatstenen keiformaat, elleboogverband, kleur: zwart
- Betonstraatstenen keiformaat, halfsteensverband, kleur: grijs
- Betonstraatstenen keiformaat, keperverband, kleur: rood
- Betonstraatstenen keiformaat, keperverband, kleur: zand geel
- Asfalt, kleur: zwart
- Asfalt, kleur: rood
- Drempel markering

- Voetgangersoversteekplaats markering
- Aanbrengen trottoirkolk klasse Y, type 3001
- Aanbrengen trottoirkolk (Geleideband) klasse Y, type 3001
- Aanbrengen straatkolk klasse Y, type 3001
- Inspectieput VWA
- Inspectieput HWA
- Bepianting
- Gras
- Aanbrengen lichtmast 6m incl. uithouder met armatuur LW-SGR52 24LED 730 DCWCV XP-G3 2400LM 3000K (door derden)
- Aanbrengen lichtmast 4m met armatuur EXTRA 20 KENS 63 46LED 3030/0 ASYMM 1000LM (door derden)
- Aanbrengen boomgrond og boomzand 8m²/boom, diepte 1m, lengte en breedte variabel

- Aanbrengen wortelscherm hoogte 90cm, zwart, HDPE 2mm
- Aanbrengen beschoeiing
- Nieuwe boom

Gemeente Kaag en Braassem

project
Reconstructie: Acacialaan e.o.

versie
Nieuwe situatie
Verharding

documentatie
DEFINITIEF

documentnummer
4.0

formaat
A0

schaal
1:200

blad
BS

van
3

tot
3

documentnummer
BG6601-101-TE-BS-203