


Auwemalaan

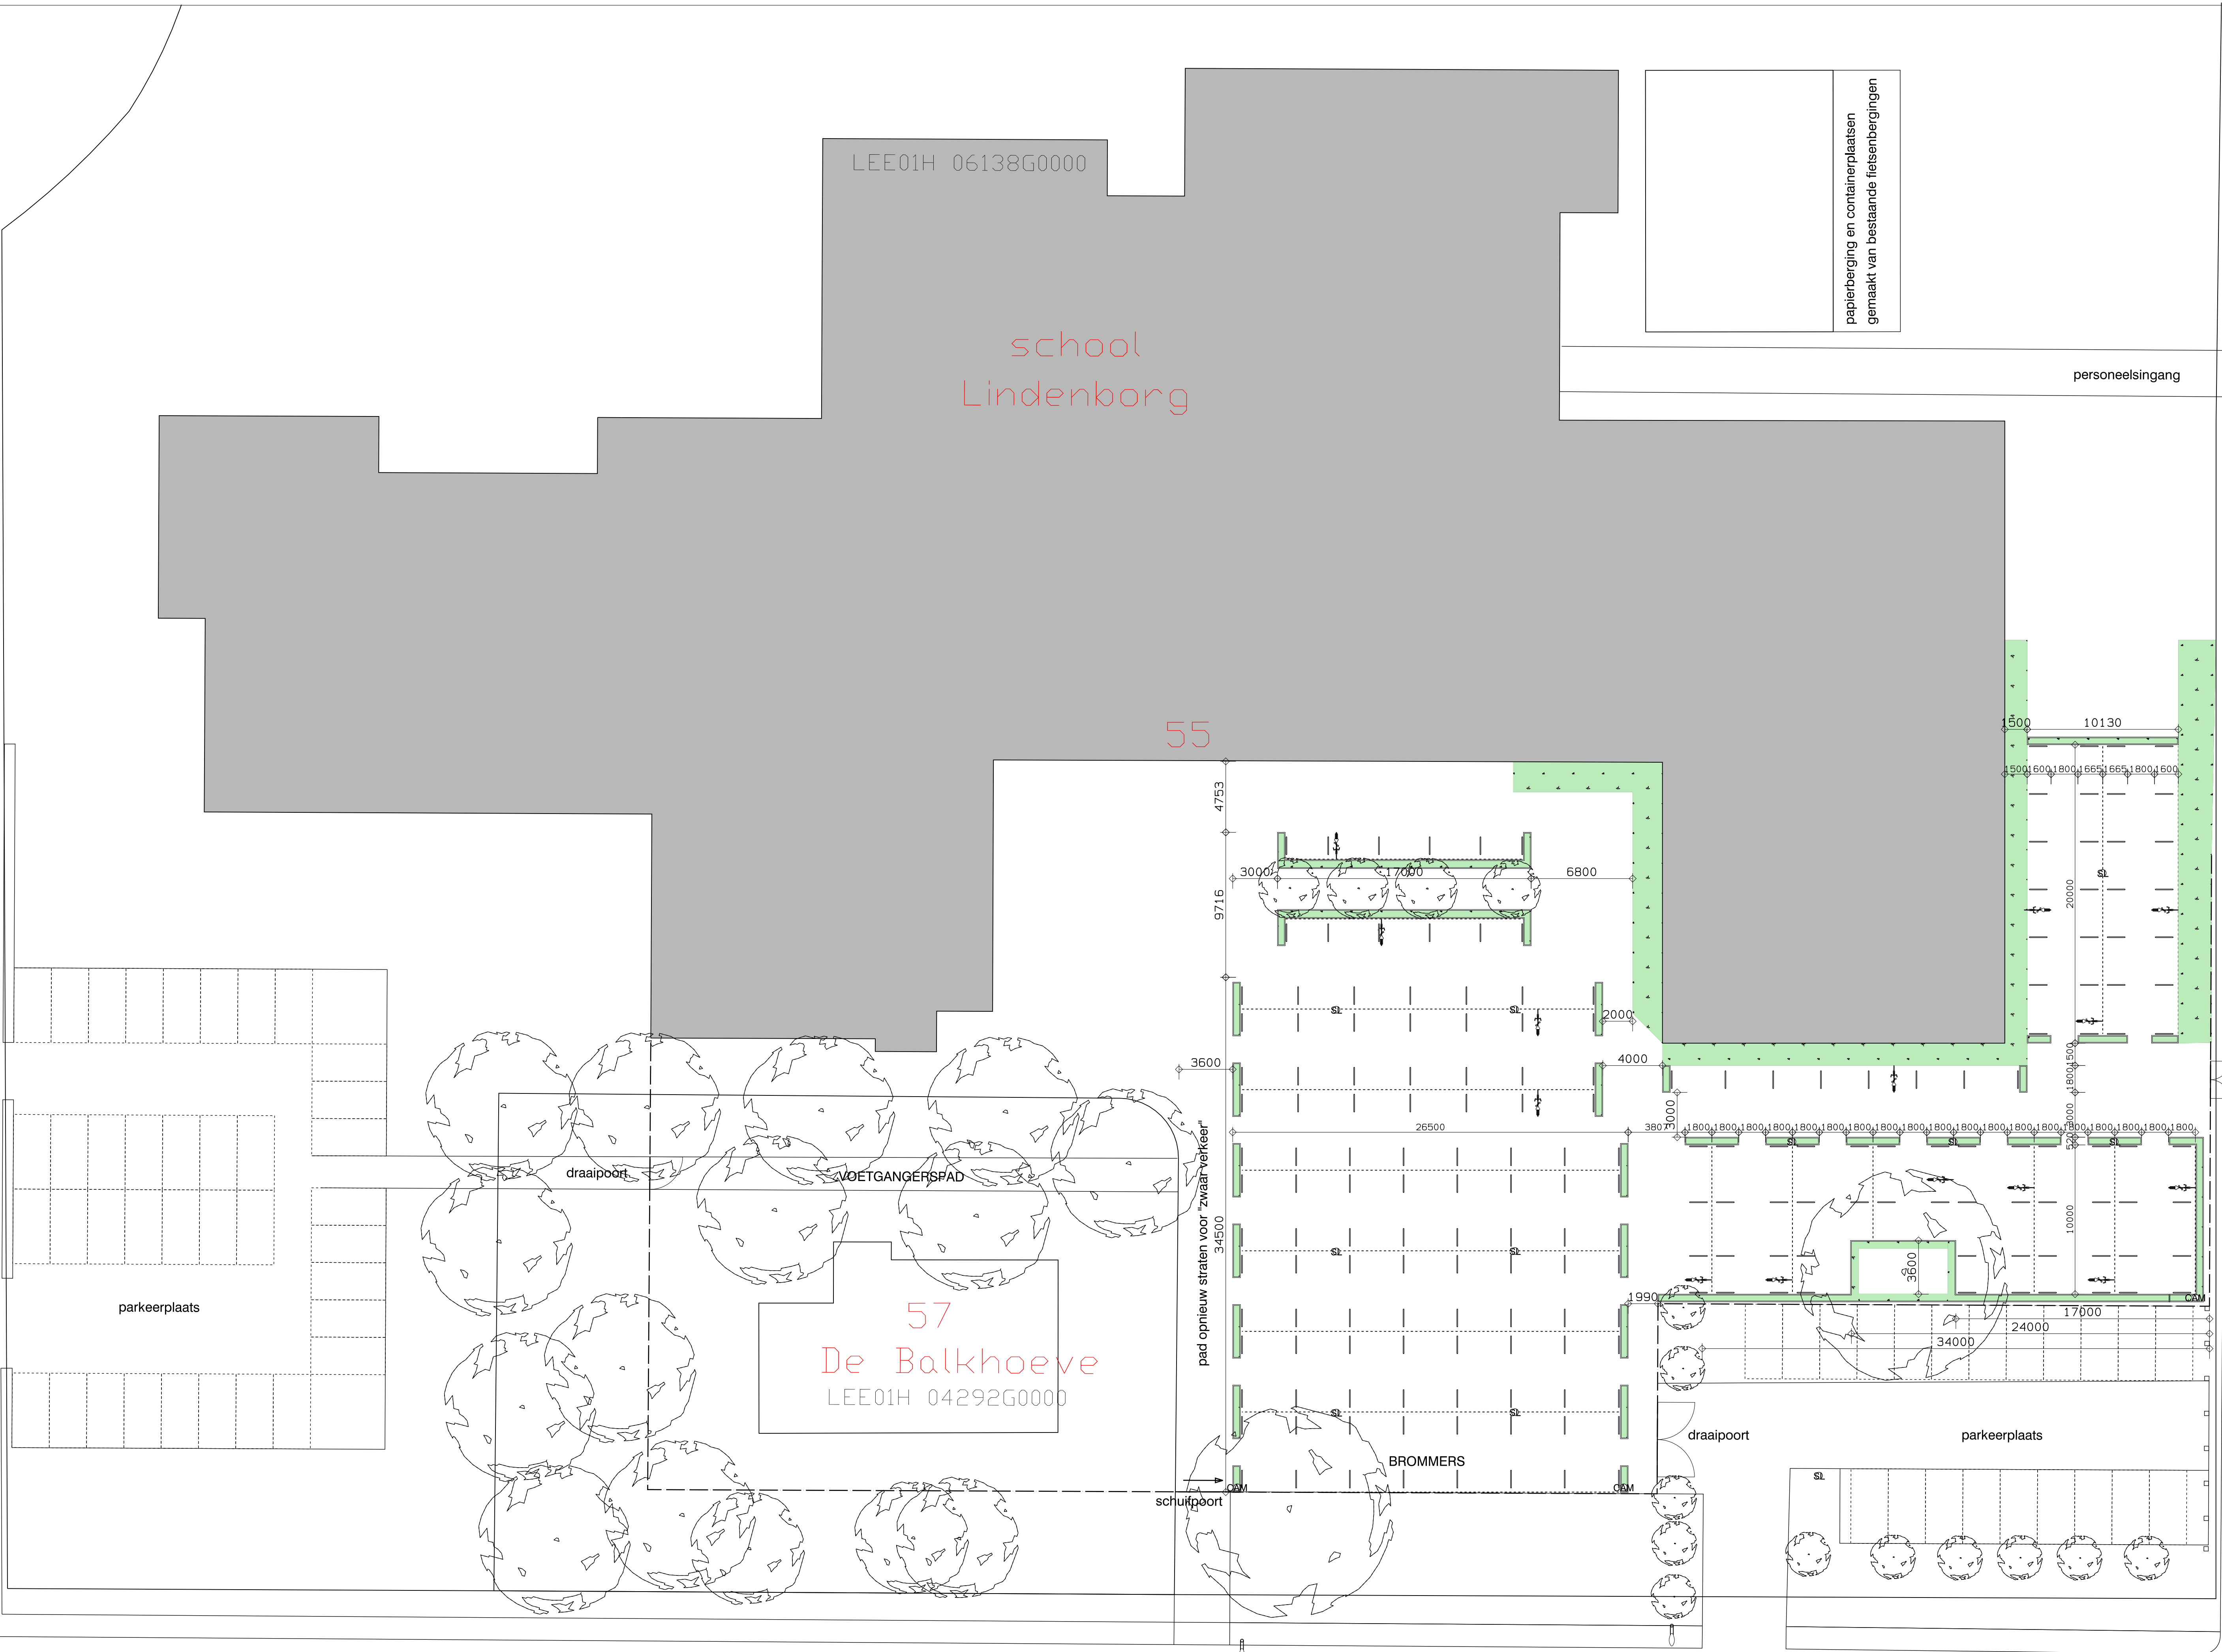

Waezenburglaan

RENVOOI	—	RVS FIETSELAANBEUDEL DOO L=1000 (20000)
		BALISEN 300 HOOG
	—	HEG T.A.V. AFSCHEIDING EN MARKERING FIETSPARKEEREN
	—	LAATZAFPAAL ENIGEL
	—	STRAATLANTARIN
	—	PAAL MET CAMERA

wijziging	getekend	datum	opmerkingen
RP	07-04-2015	origineel	
A	RP	06-05-2015	aanpassing n.a.v. opmerkingen P. Holman
B	RP	12-05-2015	aanpassing n.a.v. opmerkingen P. Holman
C	RP	13-05-2015	aanpassing n.a.v. opmerkingen P. Holman
D			
E			
F			
G			
H			
I			
J			

project	Renoveren fietsplein Lindenberg te Leek
opdrachtgever	Onderwijsgroep Noord, postbus 17, 9700 AA Groningen
fase	Definitief ontwerp
onderwerp	Terreininrichting, nieuwe variant
formaat	L1 (1189x594)
schaal	1:200
projectnummer:	2015-05
tekeningnummer:	DO-003