

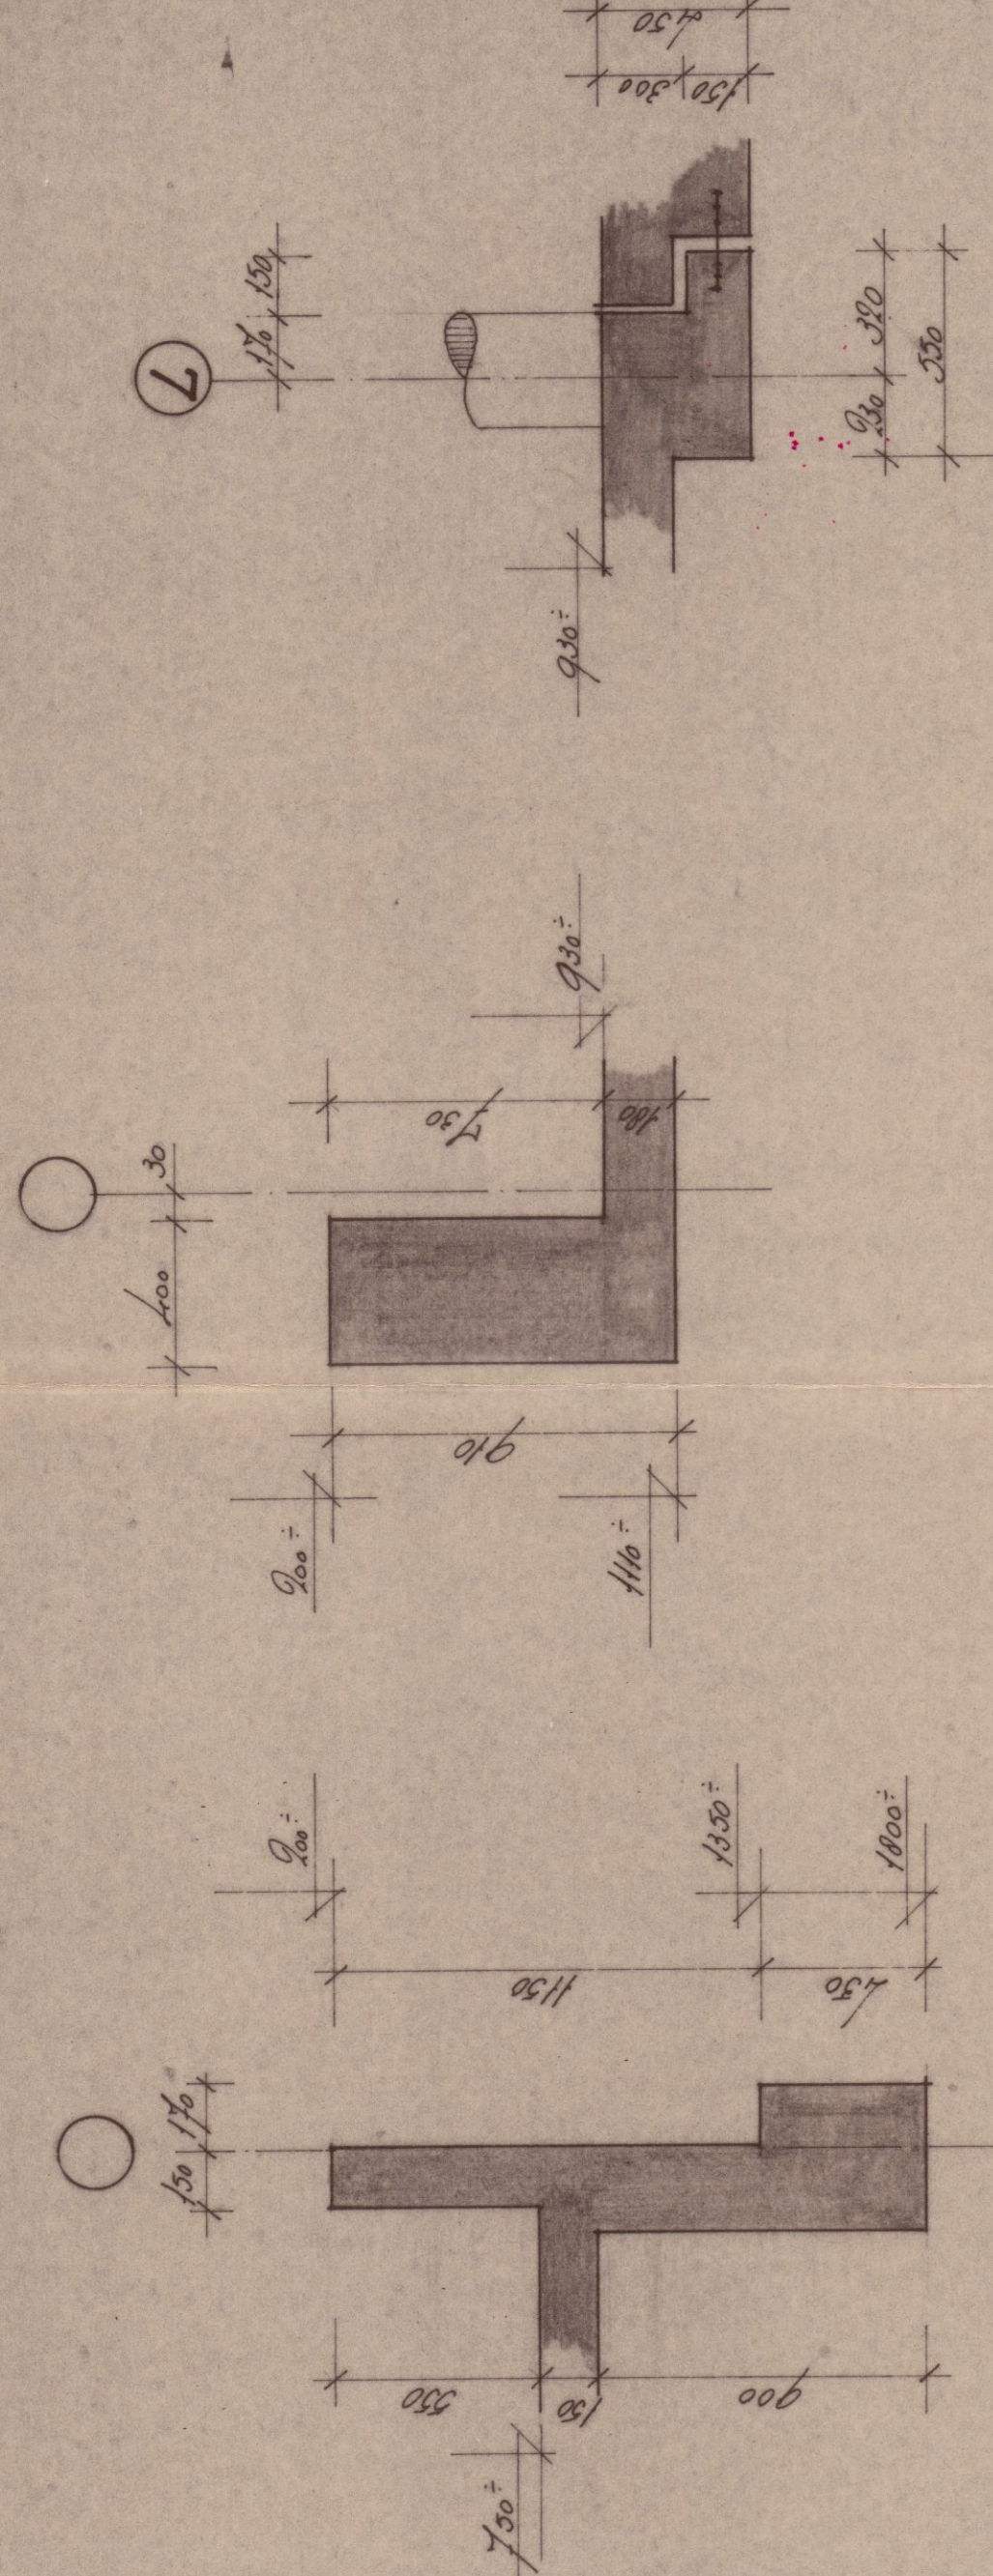


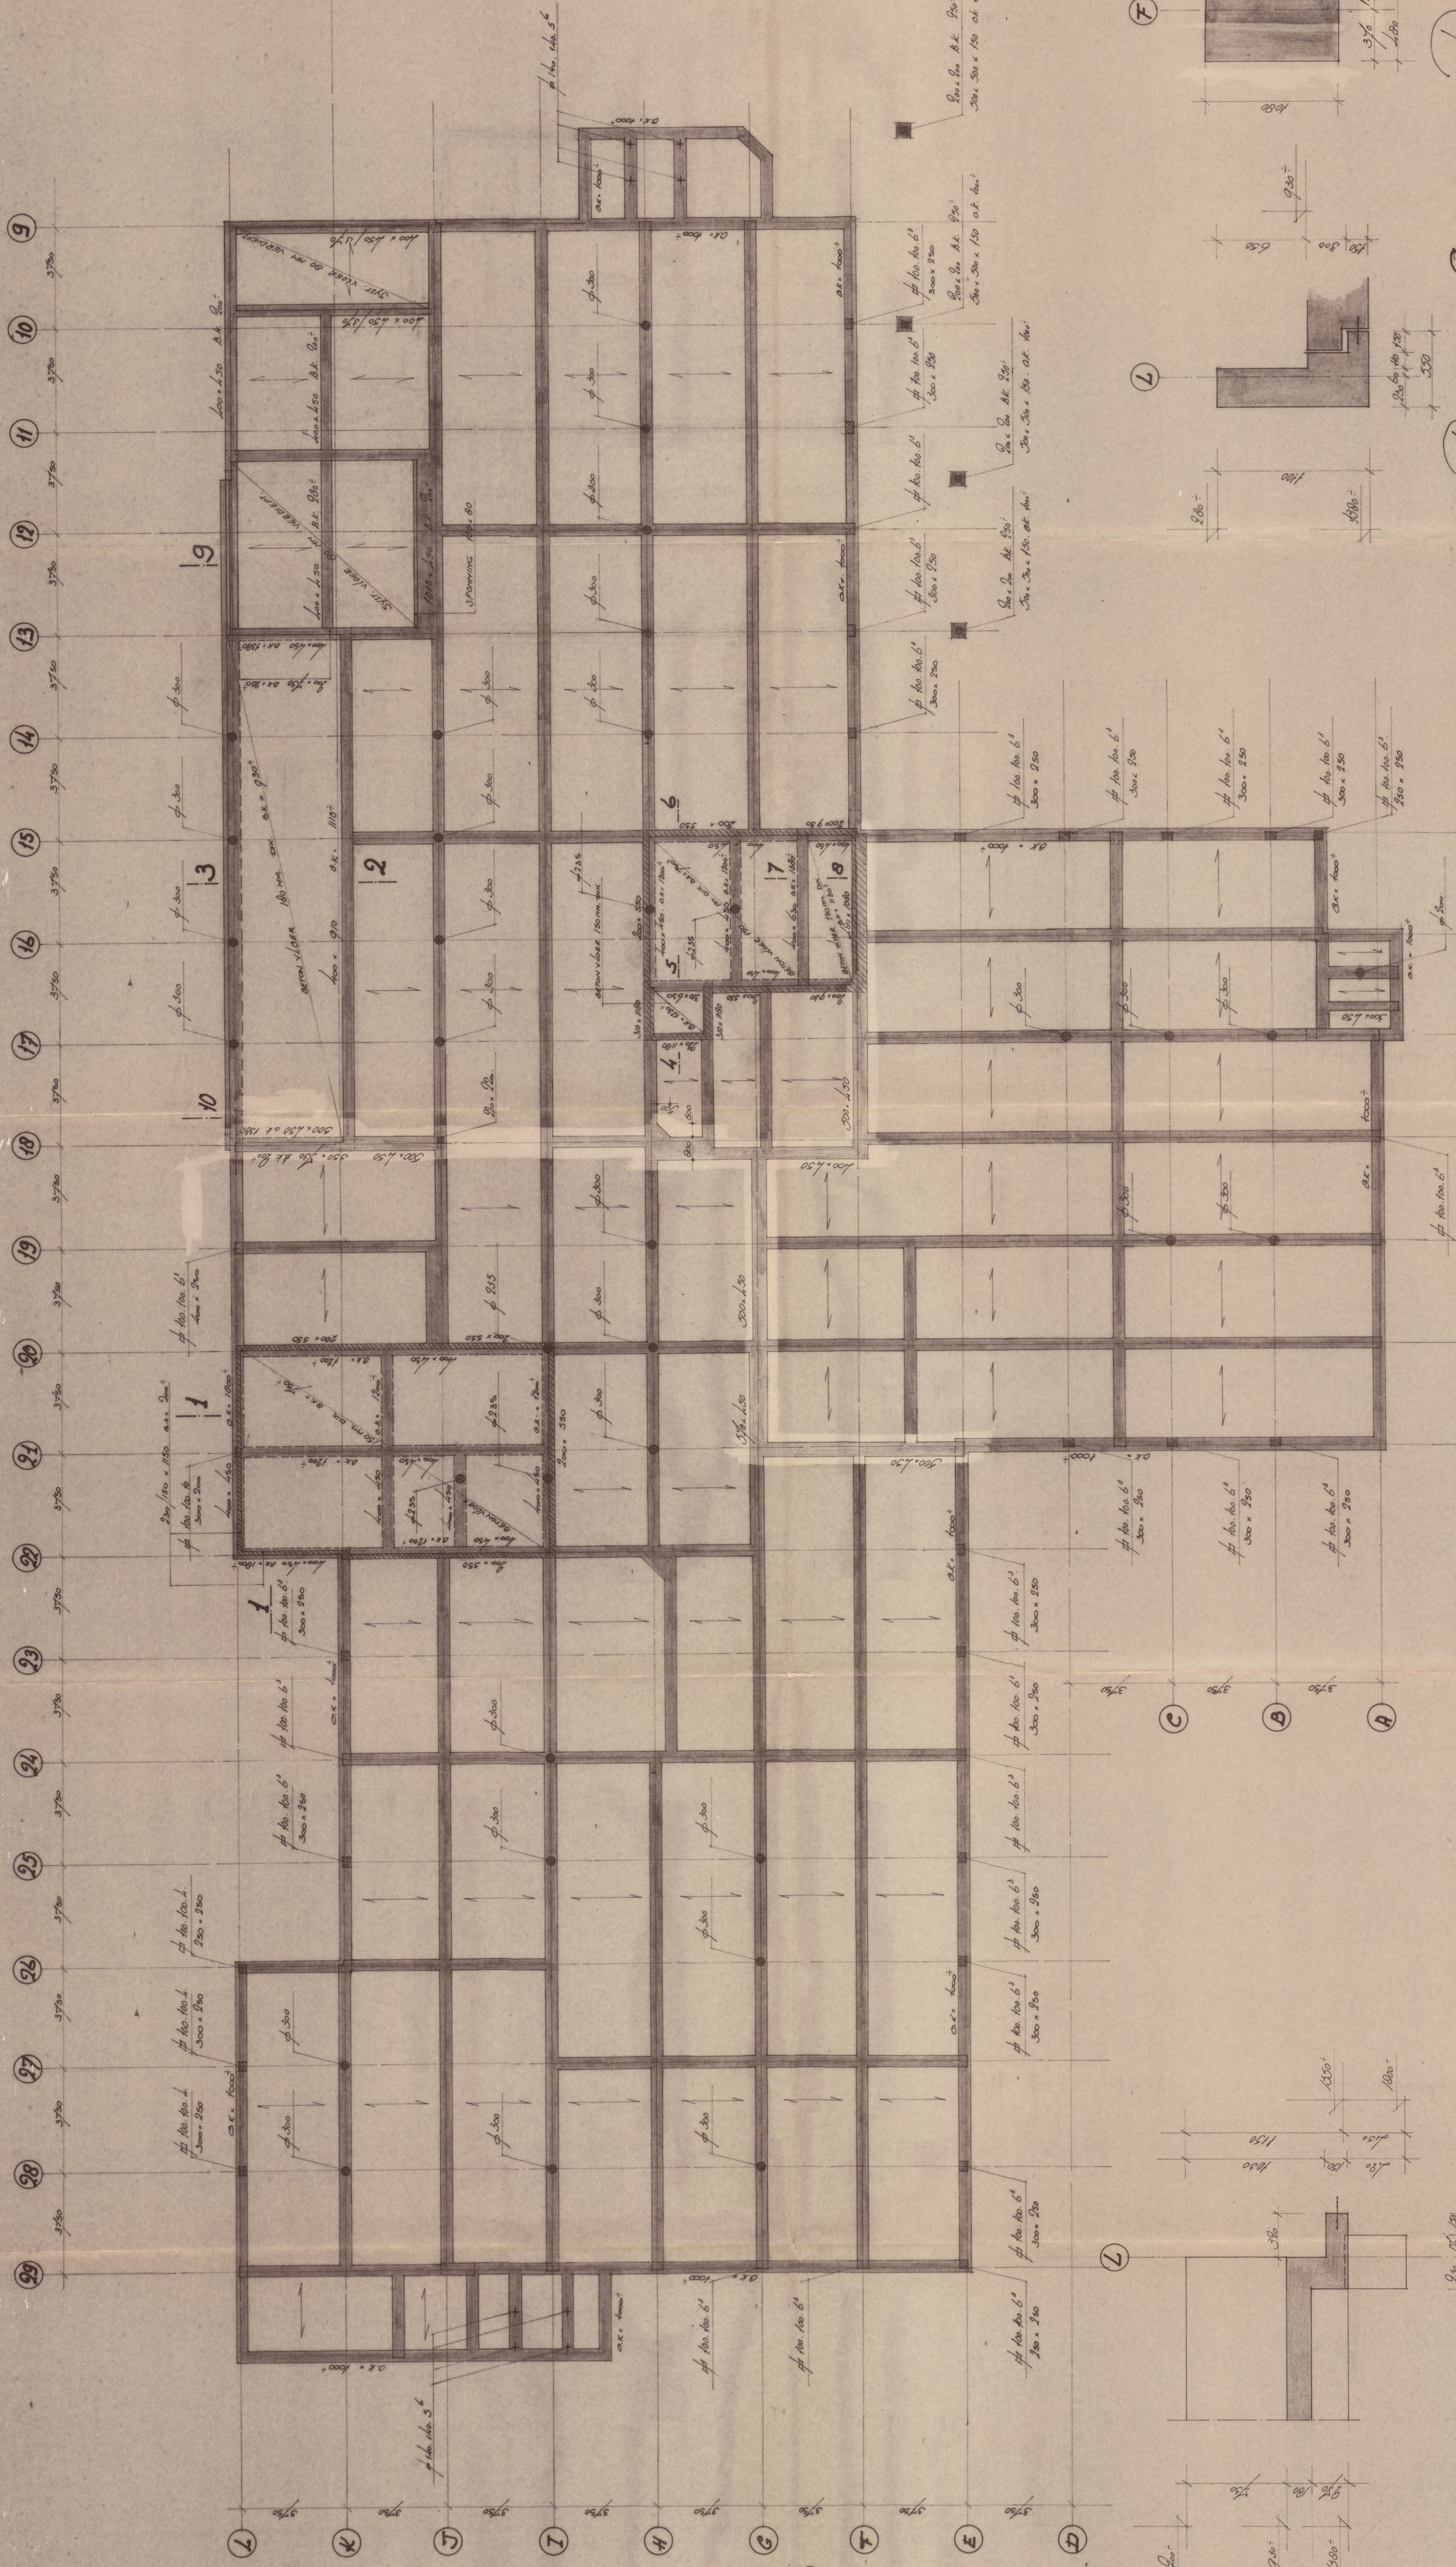

DOORSHED f.

2. DORSHED

2 DOORSHED 3.

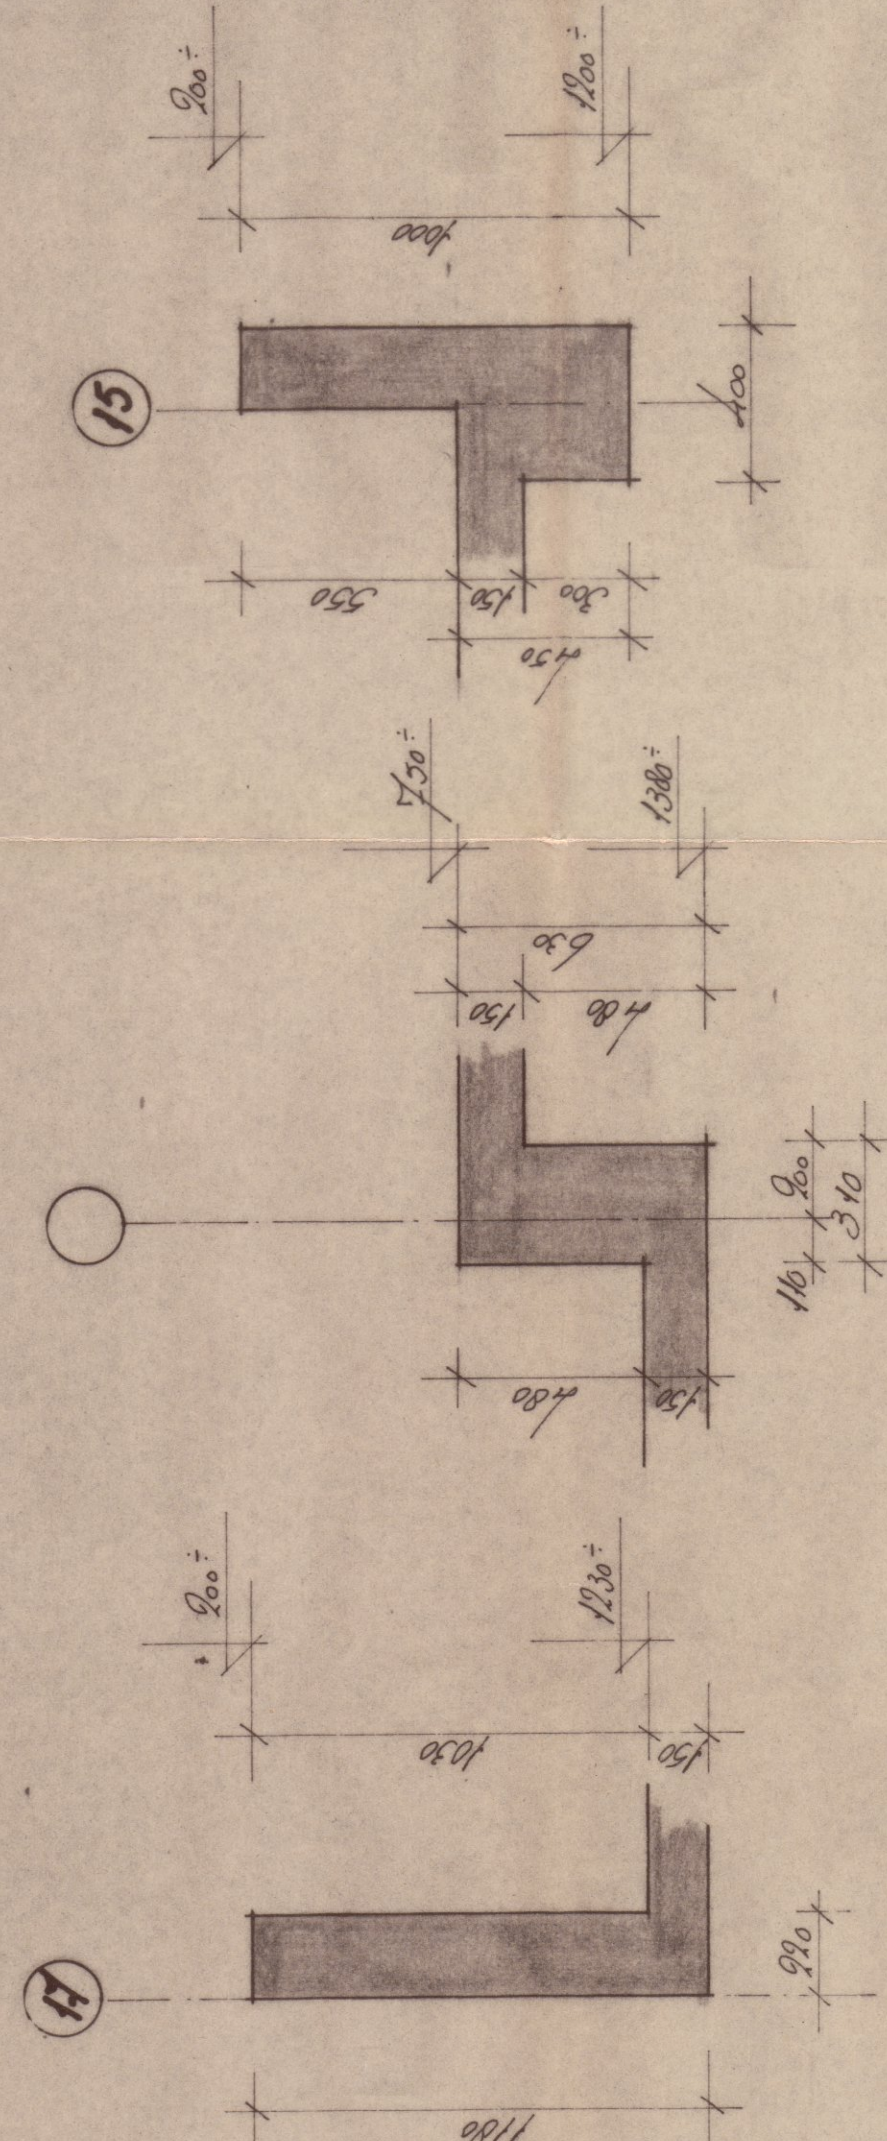


DoorsNede 4.

DOORSNEDENDE 5.

DOORSTUDE 6.


RENYOOI:
WATEN. IN MM.
BETON KUNITEIT
INDIEN NIET A
BOVEN KANT B
INDIEN NIET A

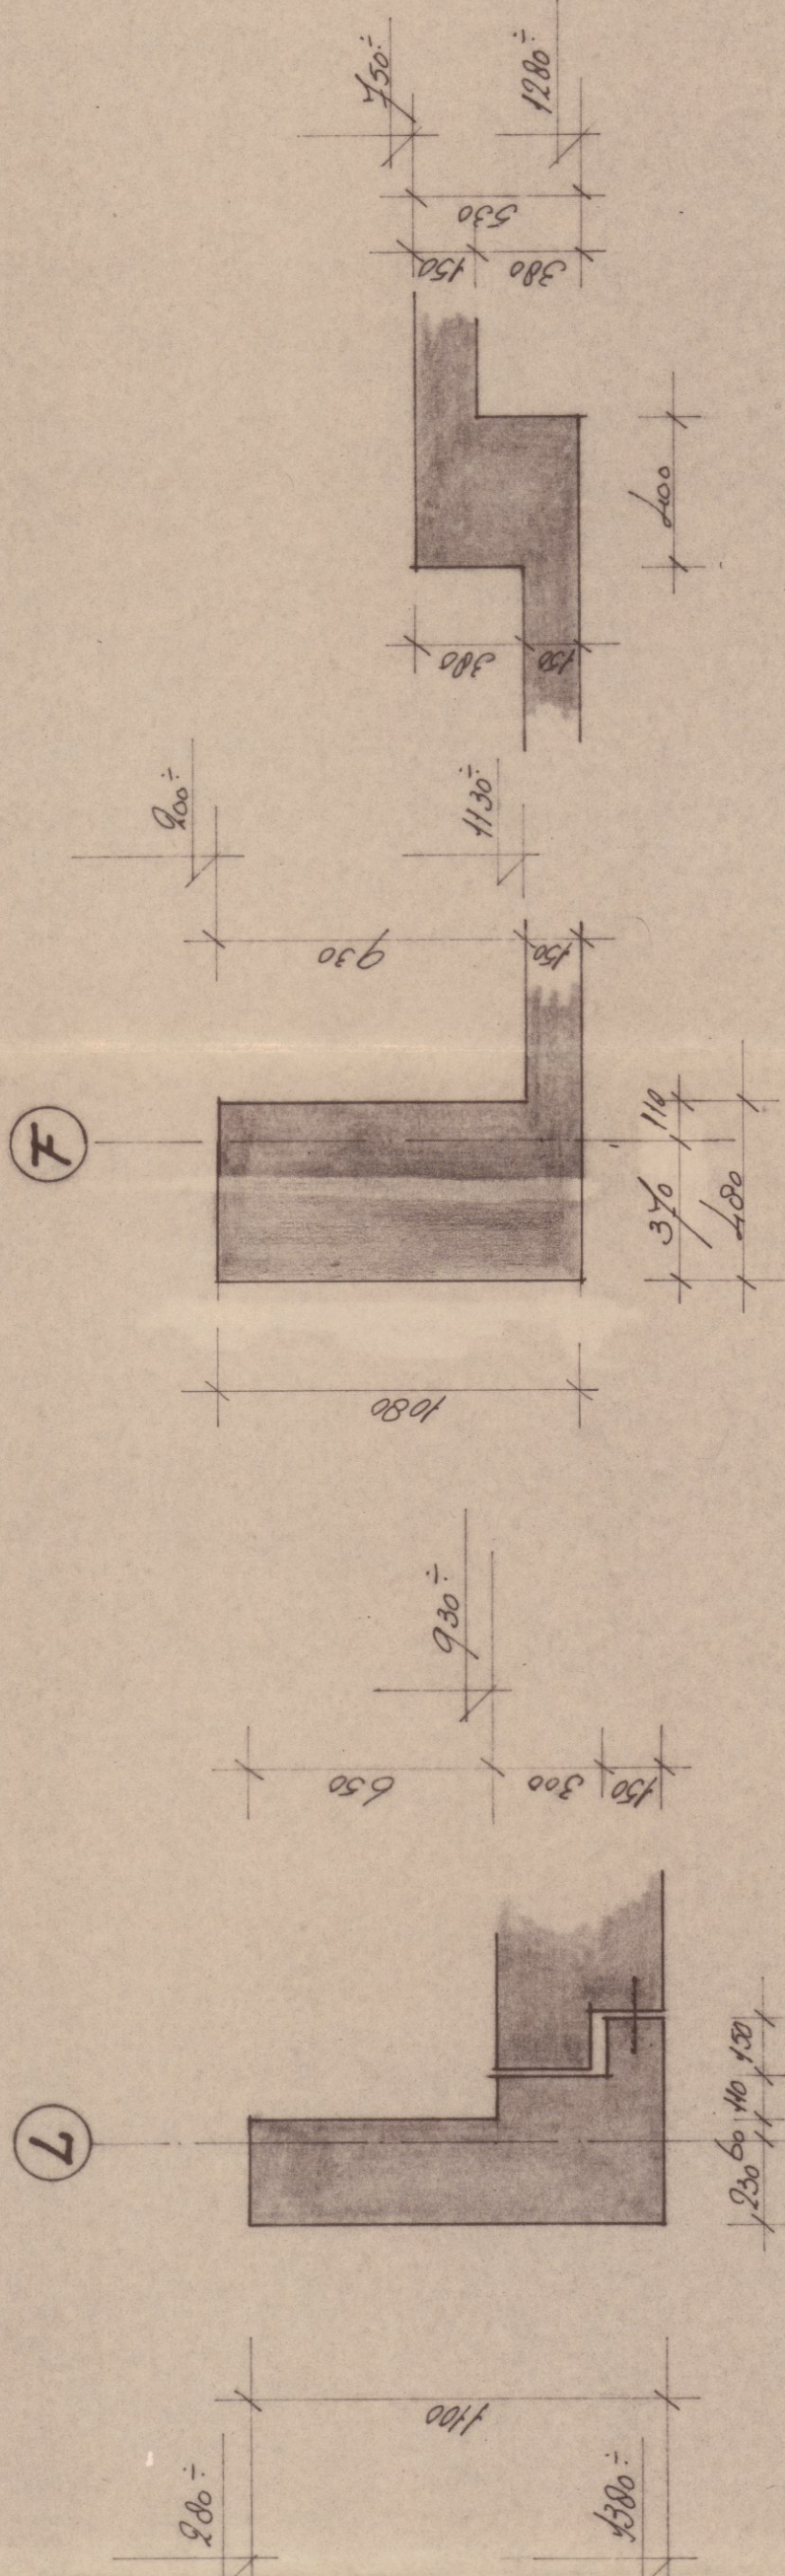

DOORSNEDE 9.

DOORHIDE 8.

DOORSHUDE.

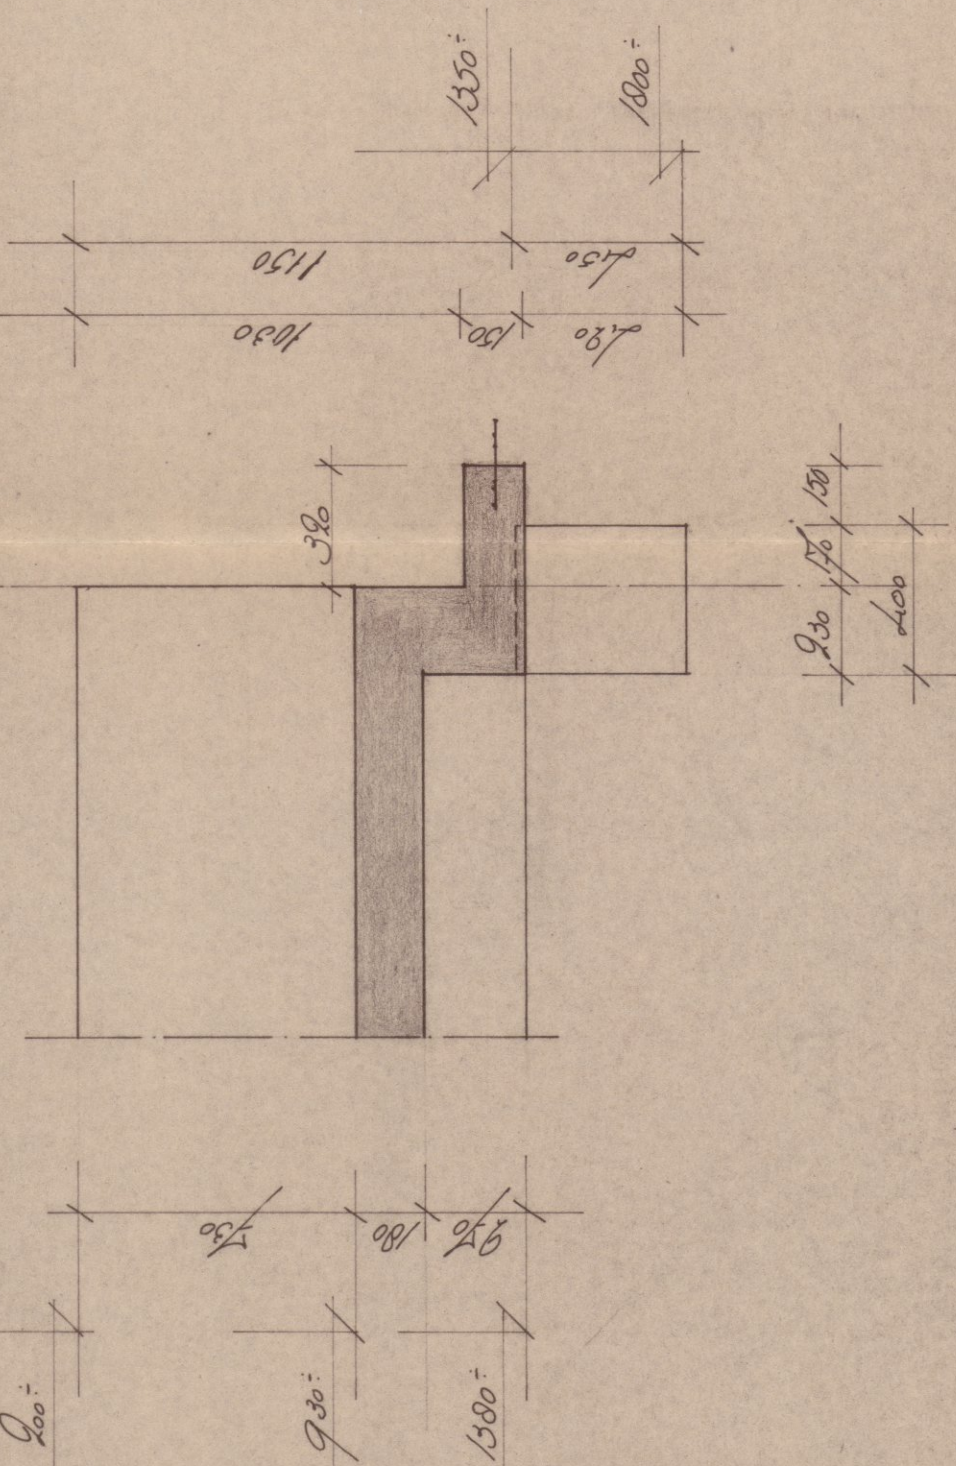

DOOR SNEDE 10.