



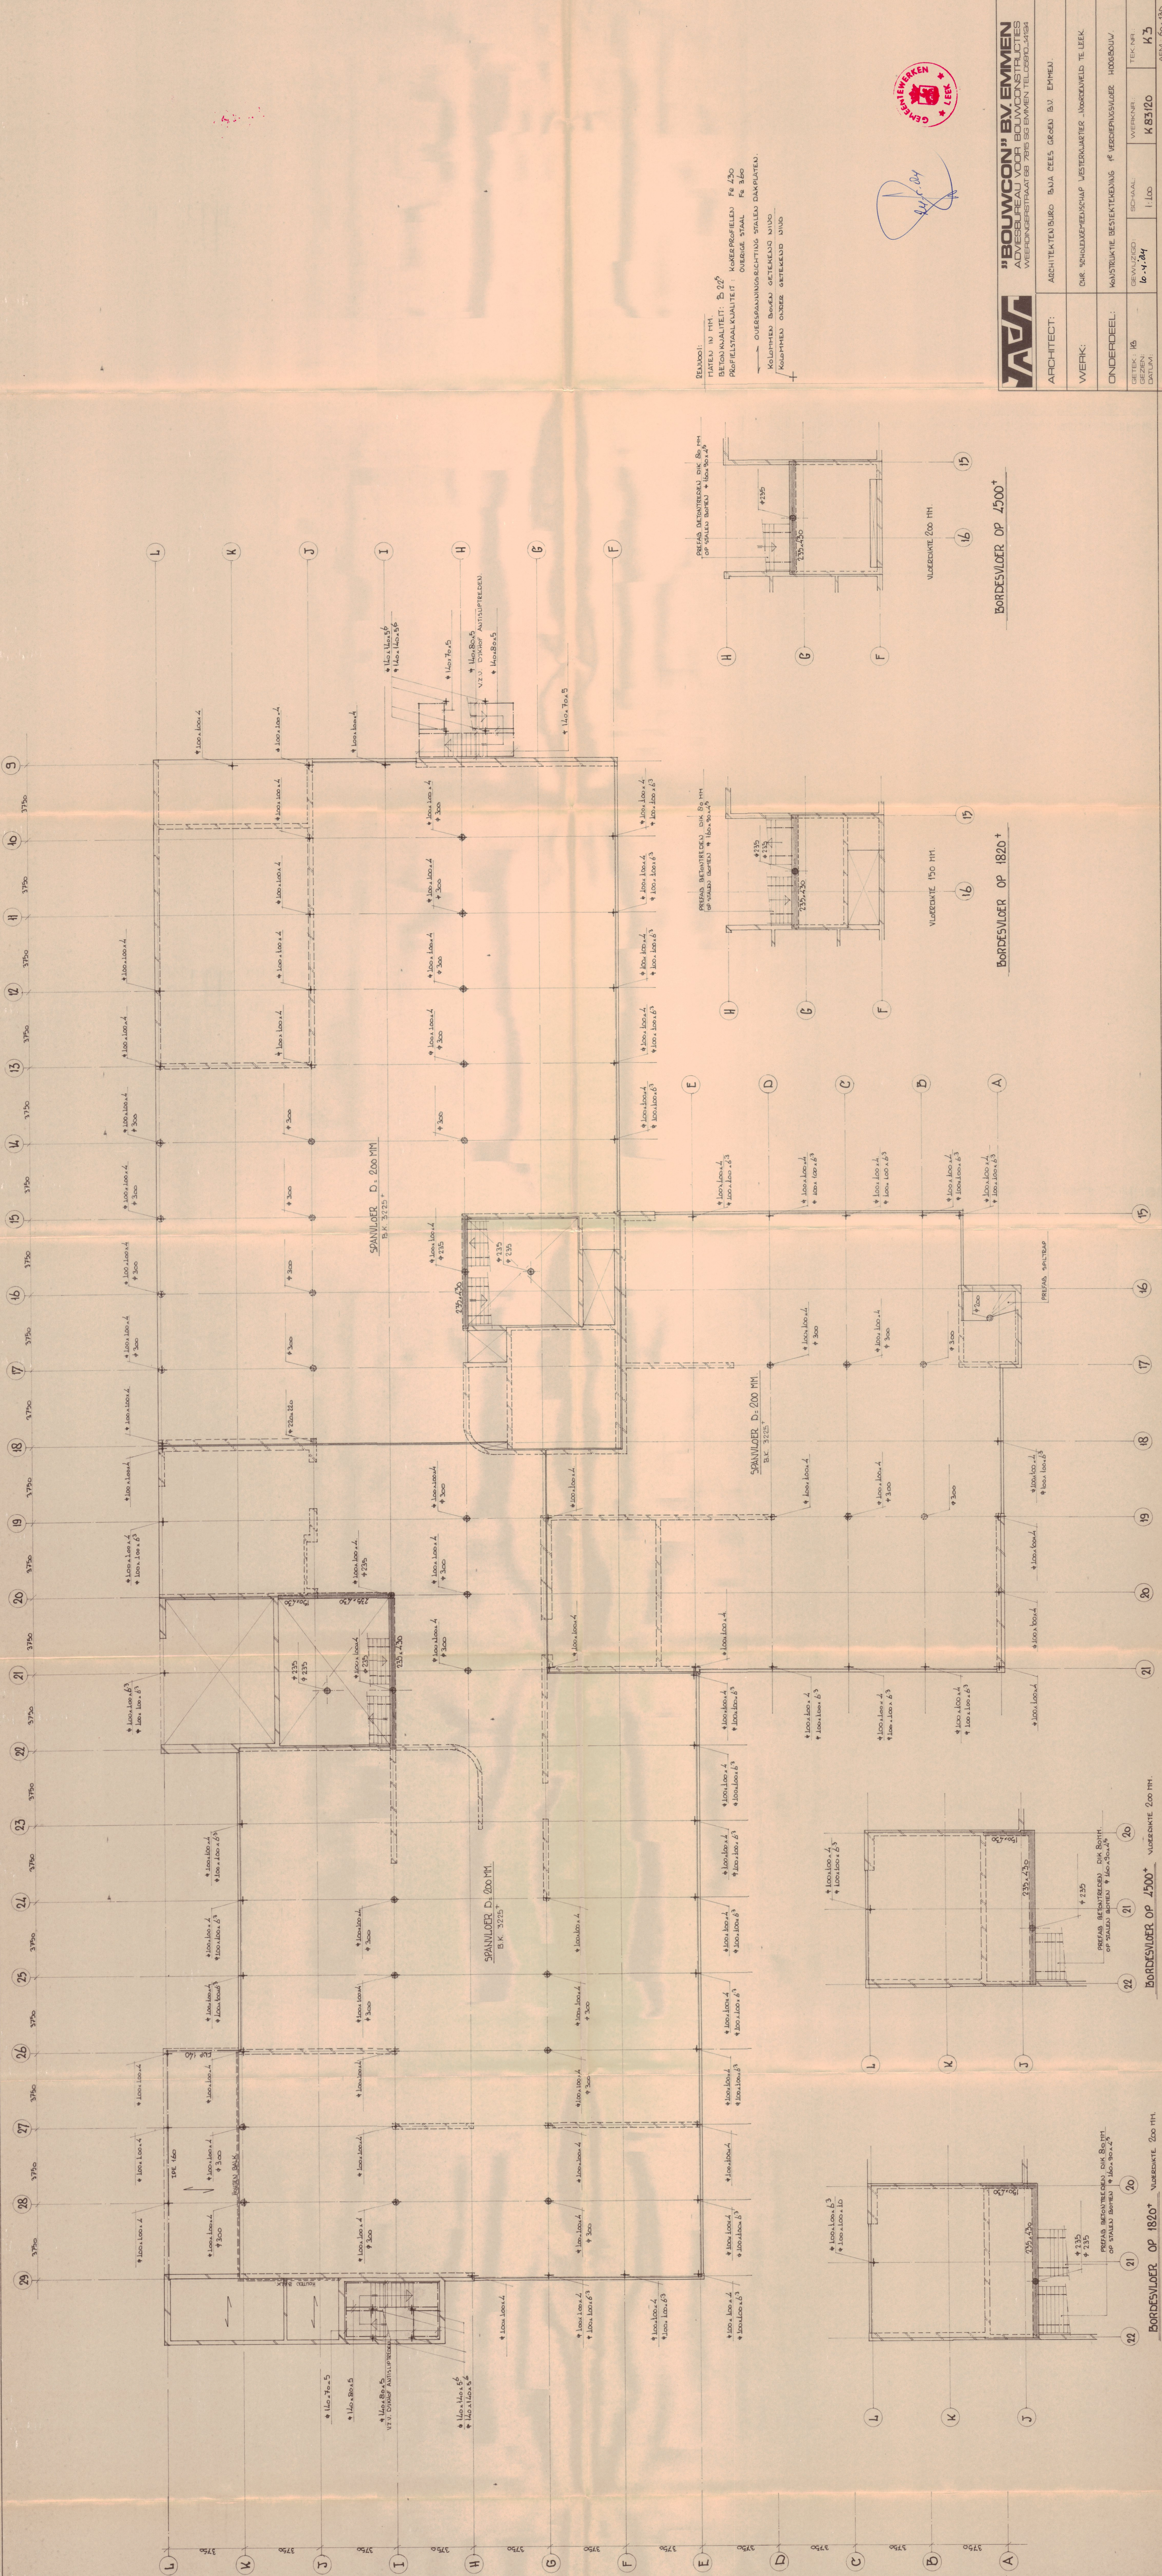

BEANKOOL
MAKEN IN MM
BEGONKUALITEIT: B 225
PROFIELSTAALKUALITEIT: KOKERPROFIELEN F8 L20
OVERIGE STAAL F8 L20
OVERSCHAANINGSRICHTING STAAL DAKPLAAT
KOLPMES 80000 GETEKEND NIJVO
KOPPELEN ONDER GETEKEND NIJVO

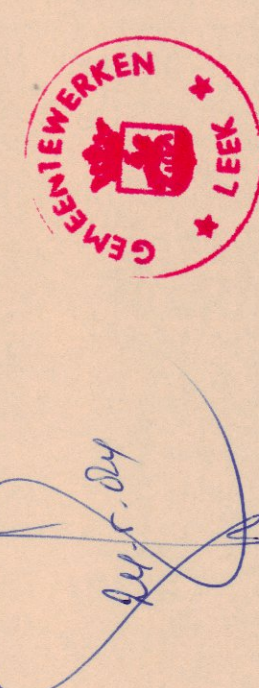

"BOUWCON" BV EMMEN ADVESBUREAU VOOR BOUWCONSTRUCTIES WEEFINGERSTRAAT 88 7815 SG EMMEN TEL: 050-4141414	
ARCHITECT:	ARCHITECTENBUREAU BUA DEES GEGEN B.V. EMMEN
WERK:	OUR SCHOUDEKOPPELSCHAP JUSTERKANTIER HOOGKALDE TE LEEK
ONDERDEEL:	KONSTRUKTIE BESTEKINGEN IF VERDERENVALDER HOOGBOUW
DETEK: 16	GEWUJZOD: 1.100
BEZEN: 16	WERKNIJ: K 83120
DATUM:	TEK NRI: K 5
AFM: 60x135	

BORDESVALDER OP 4500 +

BORDESVALDER OP 1820 +

BORDESVALDER OP 4500 +

BORDESVALDER OP 1820 +