


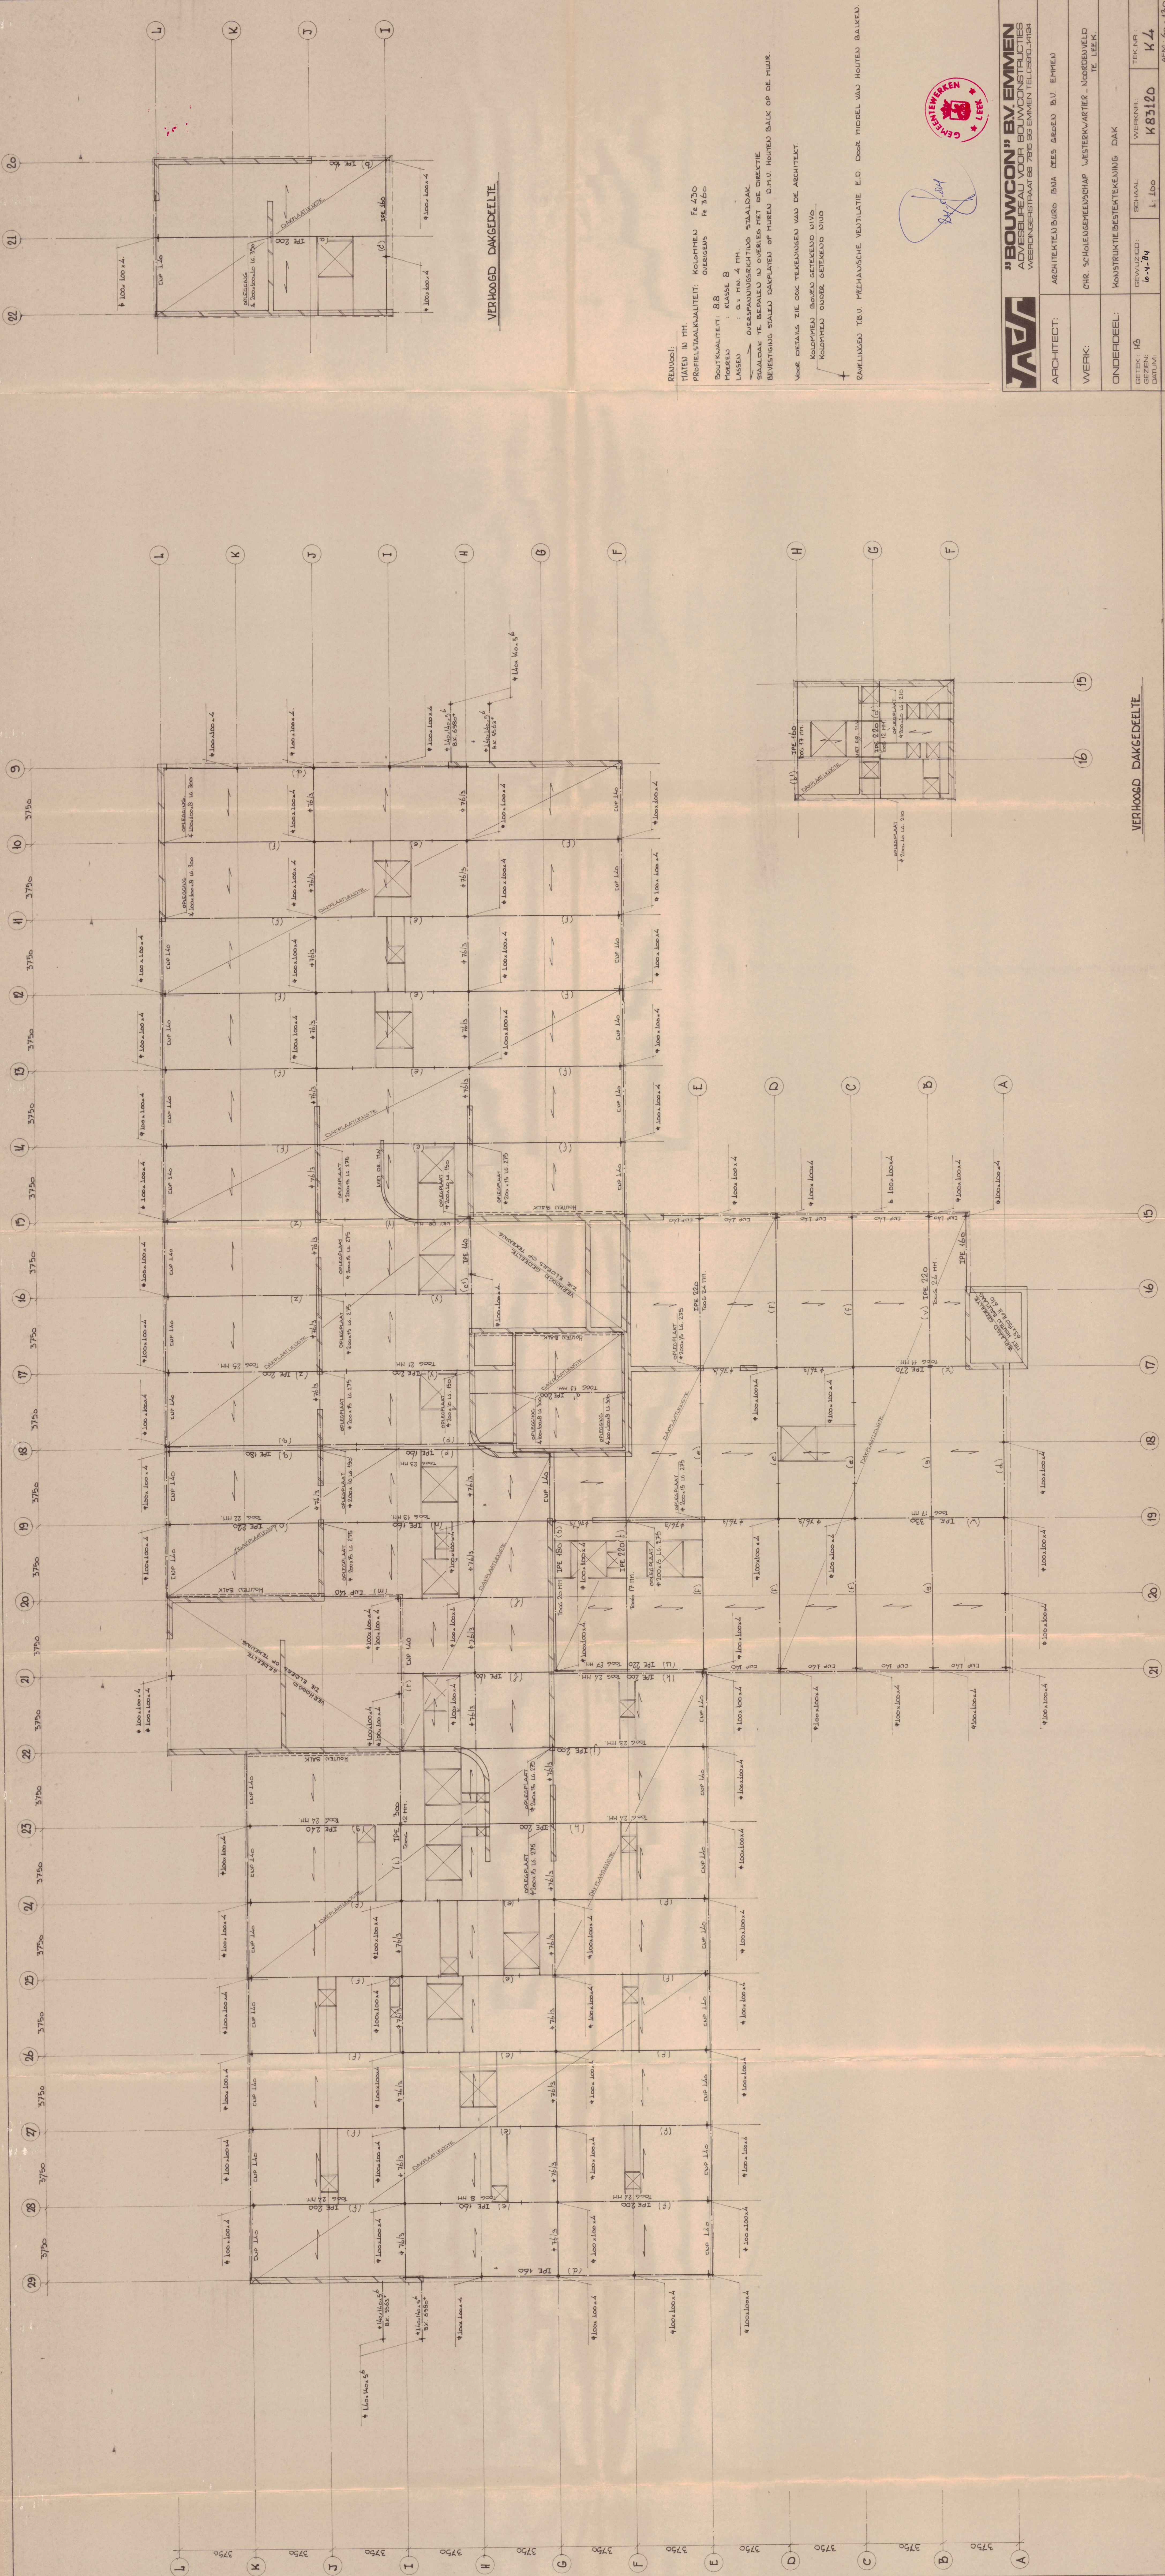

VERHOOGD DAKGEDELTE

REINHOOF:
MATEN IN MM.
PROFIELSTAALKWALITEIT: KOLTHOFEN R 430
OVERGANGS R 360
DRAADKVALITEIT: 8.8
KOPSE 8
MIDDELS 4
OVERSPANNINGSCHEIDING: STAALDAK
STAALDAK TE BEPALEN IN OVERGANGS HET DE DIERKIE
BEVESTIGING STAALDAK OF HUREN D.H.V. HOUTEN BALK OP DE HUIJER.

VANDE DETAILS ZIE OOK TEKENINGEN VAN DE ARCHITECT.
KOLTHOFEN BOUW GETEKENDE NIJDS
KOLTHOFEN OUDER GETEKENDE NIJDS

ZAKELINGEN T.B.V. MECHANISCHE VENTILATIE E.D. DOOR MIDDEL VAN HOUTEN BALKEN.



"BOUWCON" BV EMMEN ADVISEURBUREAU VOOR BOUWCONSTRUCTIES WIEPERSINGSTRAT 68 7815 SG EMMEN TEL. 0504.1418	
ARCHITECT:	ARCHITECTENBUREAU DINA DEES GEDELEN B.V. EMMEN
WERK:	CHR. SCHILGENGEWESCHAP WESTERVAARTER - NOORDENVELD TE LEEK.
ONDERDEEL:	KONSTRUKTIEBESTEKING DAK
GETEKENDE GEZ. 1:100	WERKNAAM K83120
GEWUJZD 1:100	TEK. NR. K4
DATUM:	AFM. 60.1.130