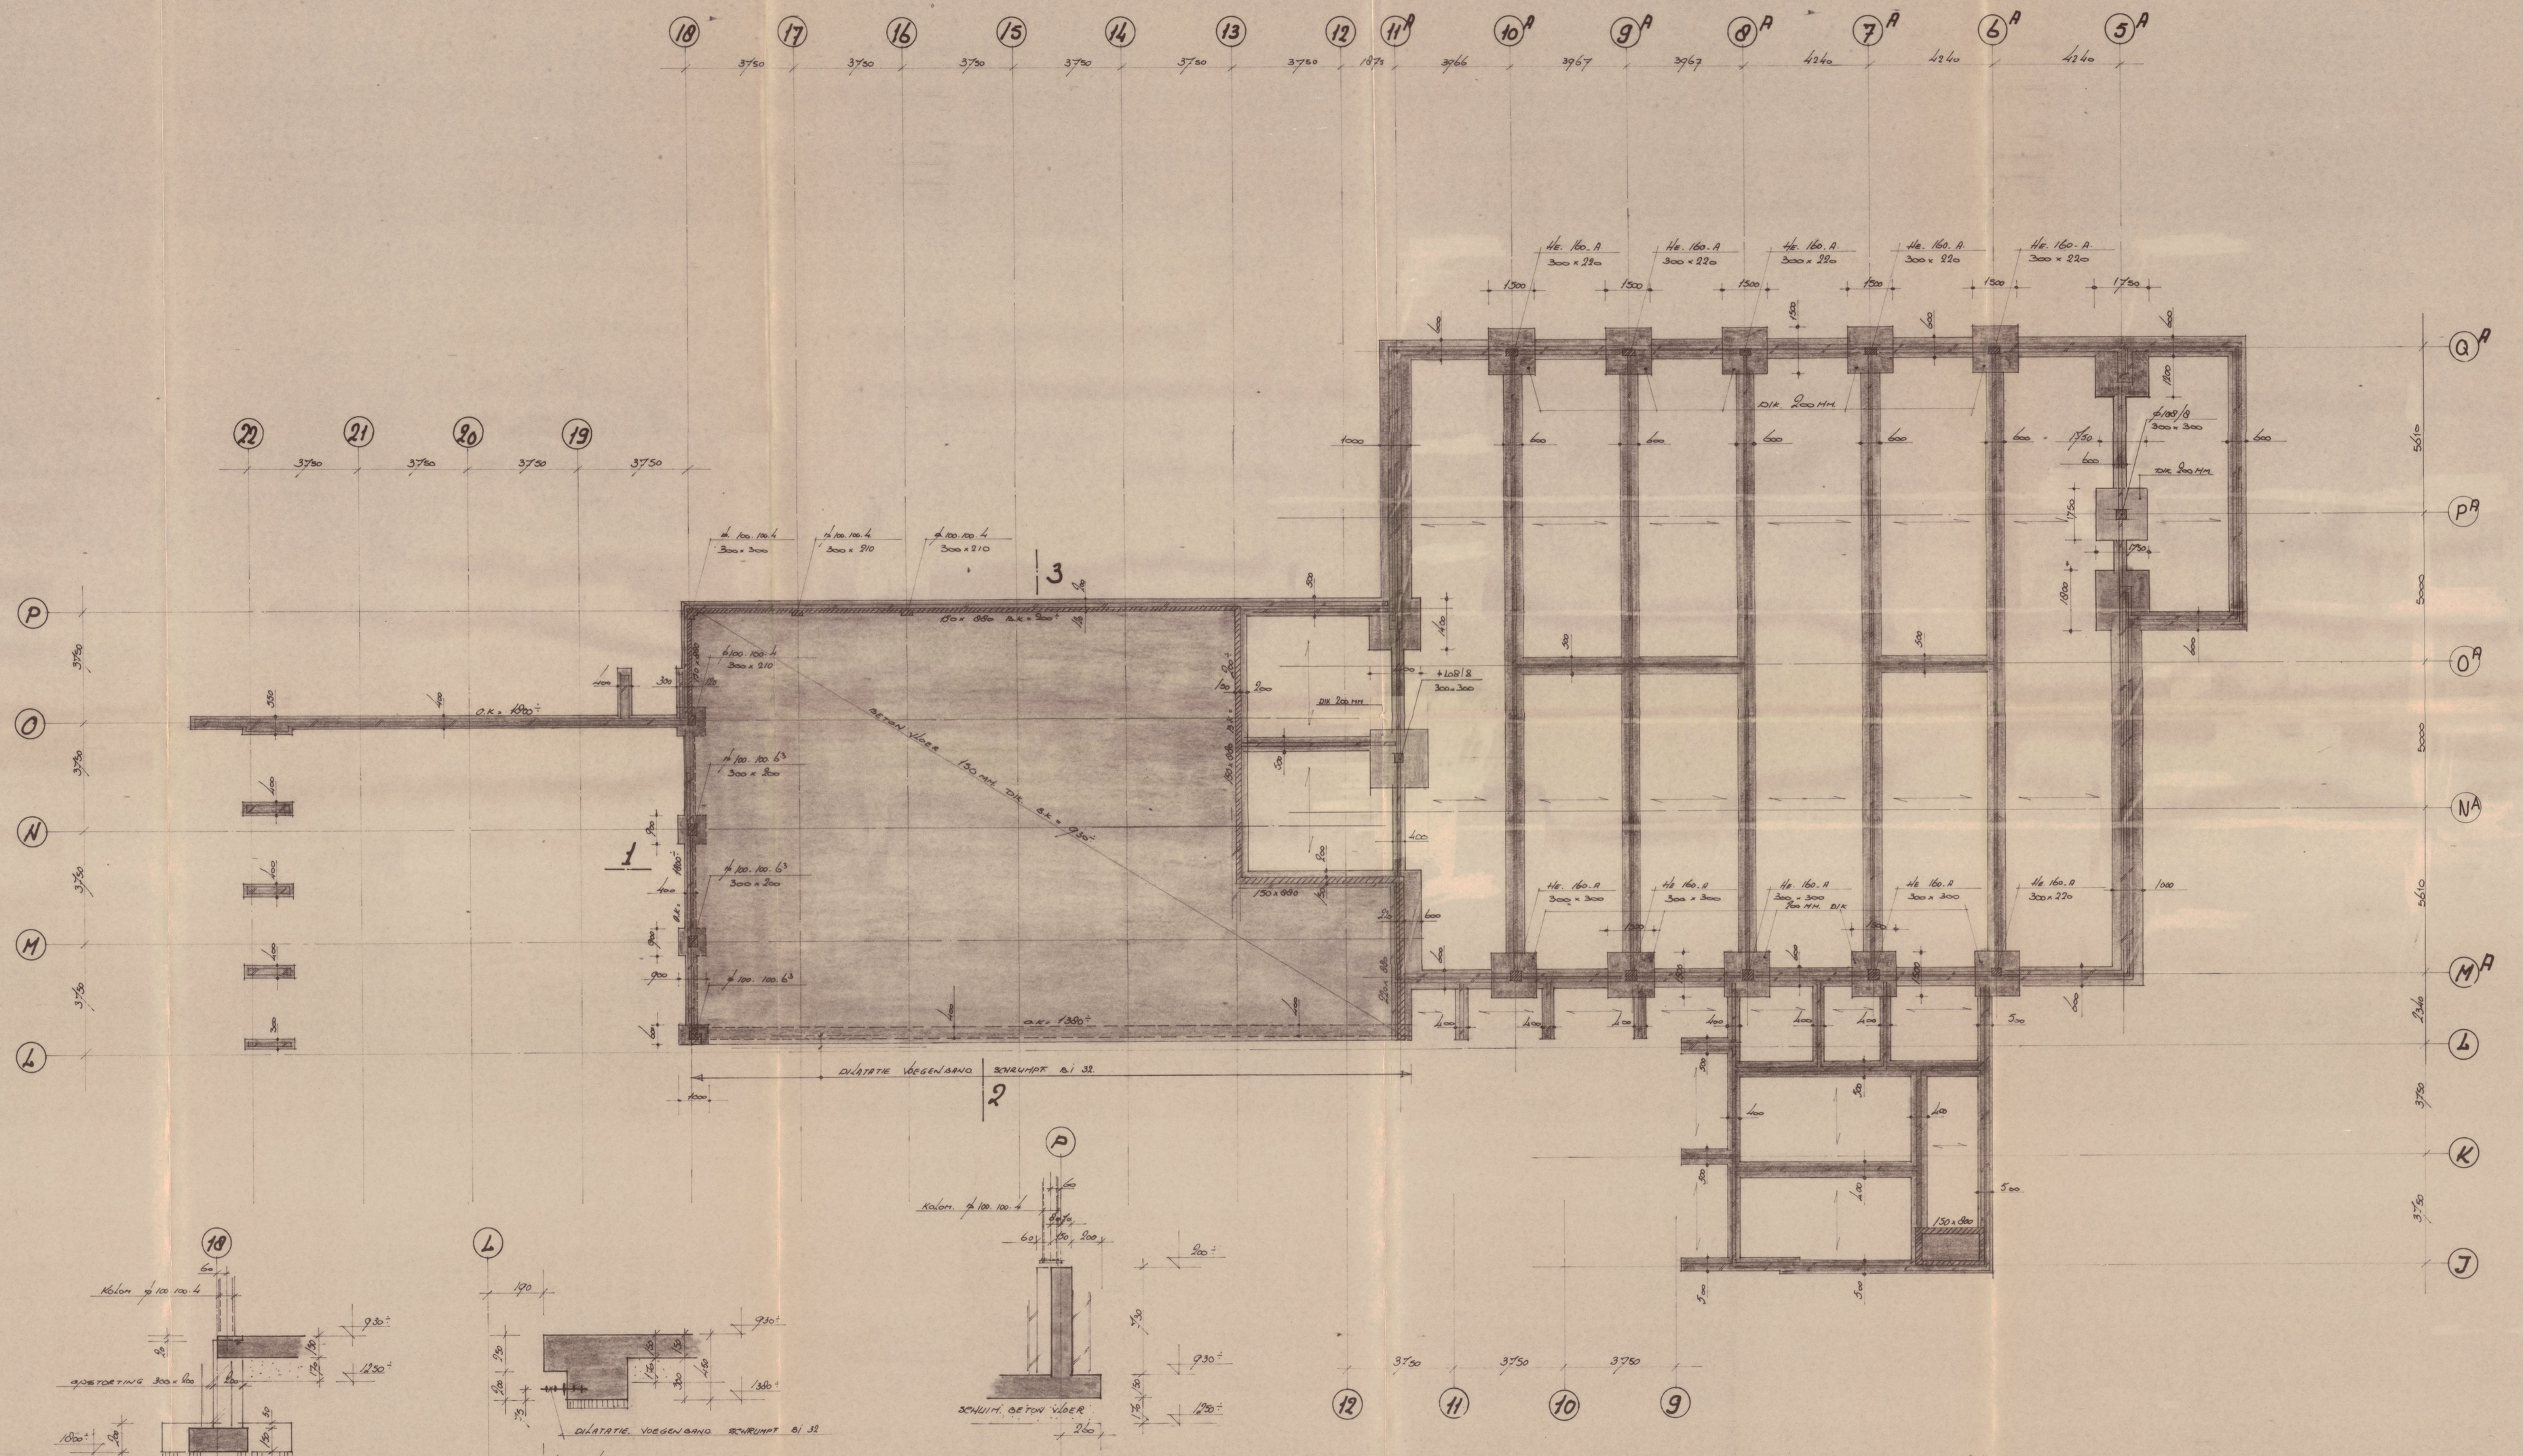

Doorsnede 1

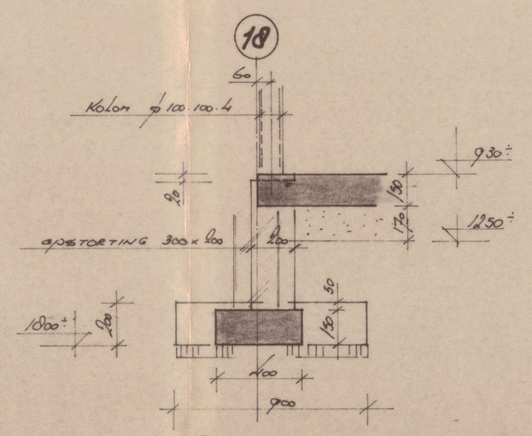

Doorsnede 2

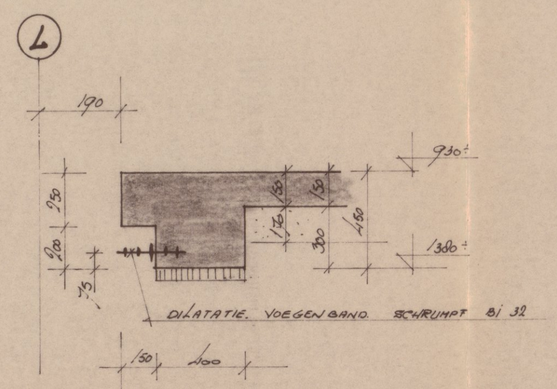

Doorsnede 3

REN'OO I:
MATEN IN MM.
BETON KWALITEIT B 17,5
← OVERSPANNINGSRICHTING 3/STEENVLOER
FUNDERINGSSTROKEN DIK 150 MM TENZIJ ANDERS IN AANGEGEVEN
ONDERKANT FUNDERING STROKEN OP DE „VASTE"
„VASTE" OP 1000 + PEIL TENZIJ ANDERS AANGEGEVEN
BOVENKANT BETON GOOTRINGEN 200 +
KOLOMMEN BOVEN GETEKEND NIVO
KOLOMMEN ONDER GETEKEND NIVO

GEMEENTEWERKEN LEEK

"BOUWCON" B.V. EMMEN
ADVIESBUREAU VOOR BOUWCONSTRUCTIES
WEERDINGERSTRAAT 68 7815 SG EMMEN TEL.05910-14194

ARCHITECT:	ARCHITECTEN BURO B.N.A. CEES GROEN B.V. EMMEN TEL 05910-1212
WERK:	CHR. SCHOLENGEMEENSCHAP WESTERKWARTIER - NOORDENVELD TE LEEK
ONDERDEEL:	BESTEKTEKENING FUNDERING LAAG BOUW

GETEK. F. OTTEN	GEWIJZIGD	SCHAAL	WERKNR.	TEK NR.
GEZIEN	10.4.84 IB.	1:100 / 1:20	K. 83120	K. 6
DATUM 21.11.83				

AFM. 60 x 40