


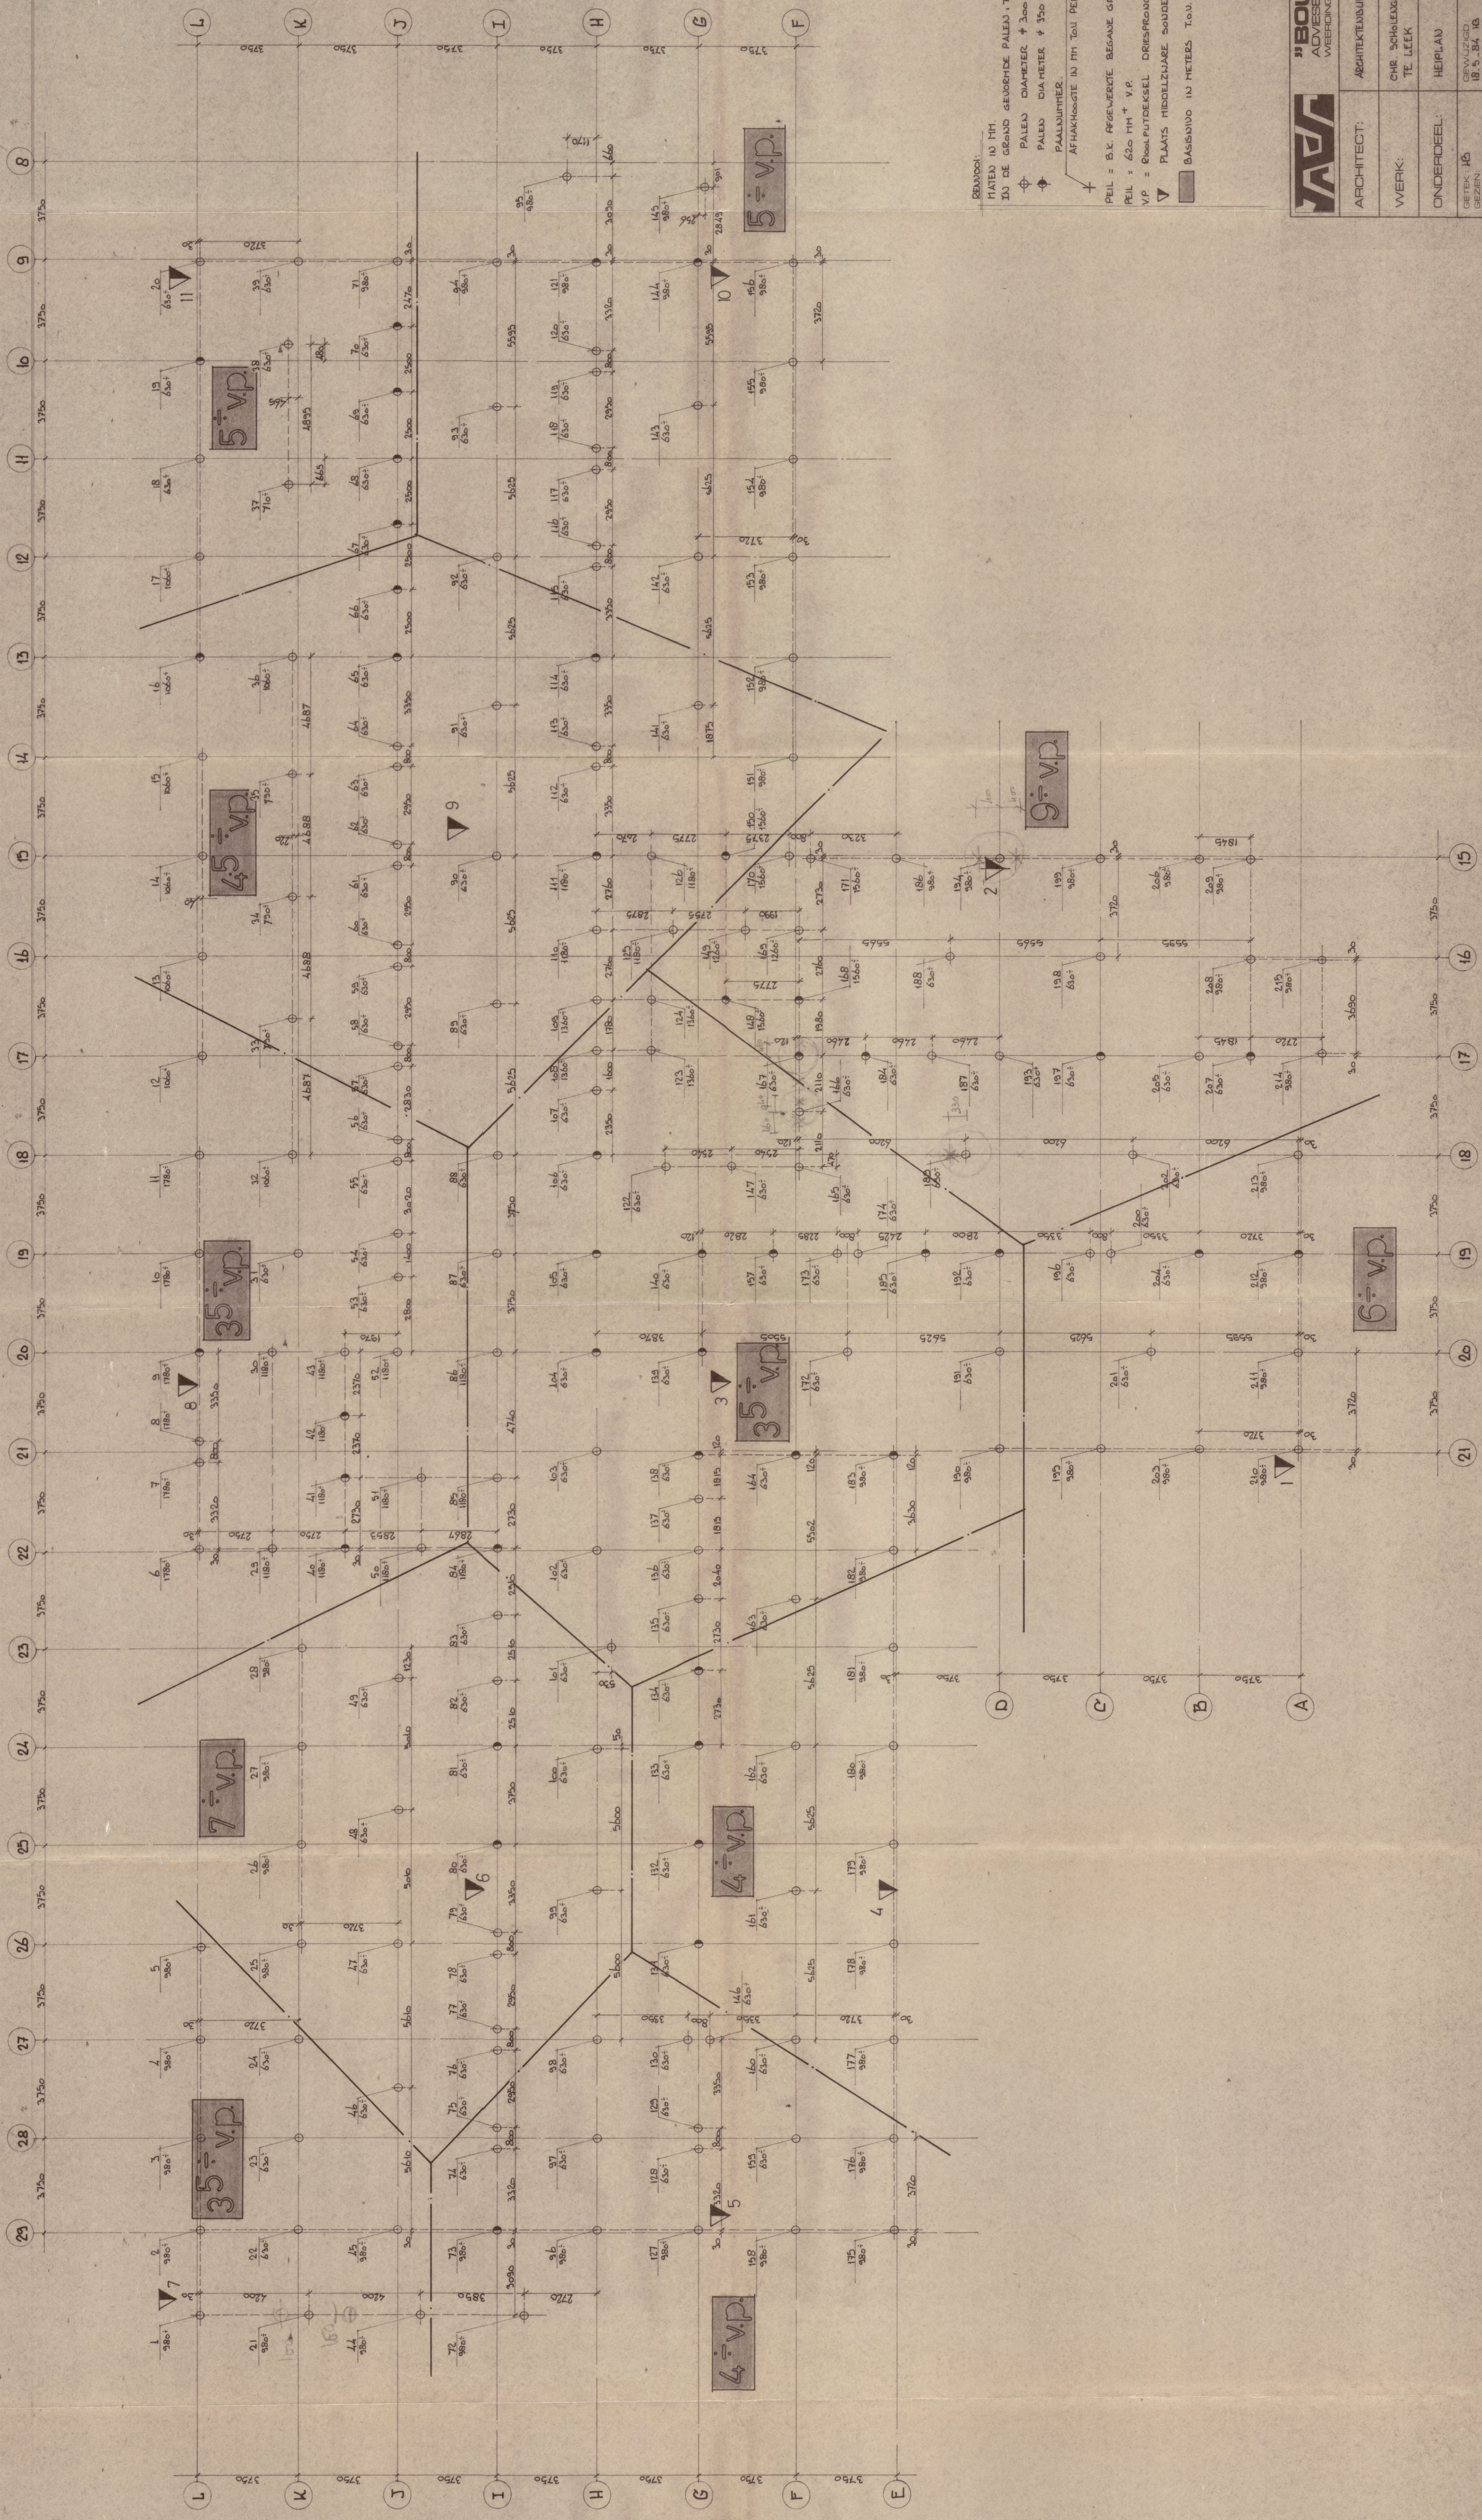

RENDU:
HATEN IN MM.
IN DE GROUND GEBOORDE PALEN, TYPE SCHRIJFFPAAL, BETONKUALITEIT: B 22.5
PALEN DIAMETER: 4 300 MM.
PALEN DIAMETER: 4 300 MM.
PAALDIPTER.
AFHAKHOOGTE IN MM TOU PEIL.
PEIL = B.K. AFGELEIDEDE BEGANE GRONDWISER
PEIL = 620 MM + V.P.
V.P. = BOD. PUTDEKSEL DRIESPRONG LINDESTEINLAAD.
PLAATS MIDDELZIJNDE SUIJDERING.
BASISNIVO IN METERS TOU VAST PUNT.



"BOUWCON" BV EMMEN ADVISEUR VAN BOUWCONSTRUCTIES WIEFDEWEG 7815 SG EMMEN TEL. 050-4124124	
ARCHITECT:	ARCHITECTENBURO BVA DEES 6660 RD ETTEN.
WERK:	CHR. SCHOLENHEIDENSCAP WESTERKARTIER, NOORDENVELD TE LEEK
ONDERDEEL:	HEIPLAN
GETEKEND:	SCHAAAL
GEZET:	1: 100
DATUM:	8.5.84
TEKENNR.	K 85120
AFM.	60 x 440