


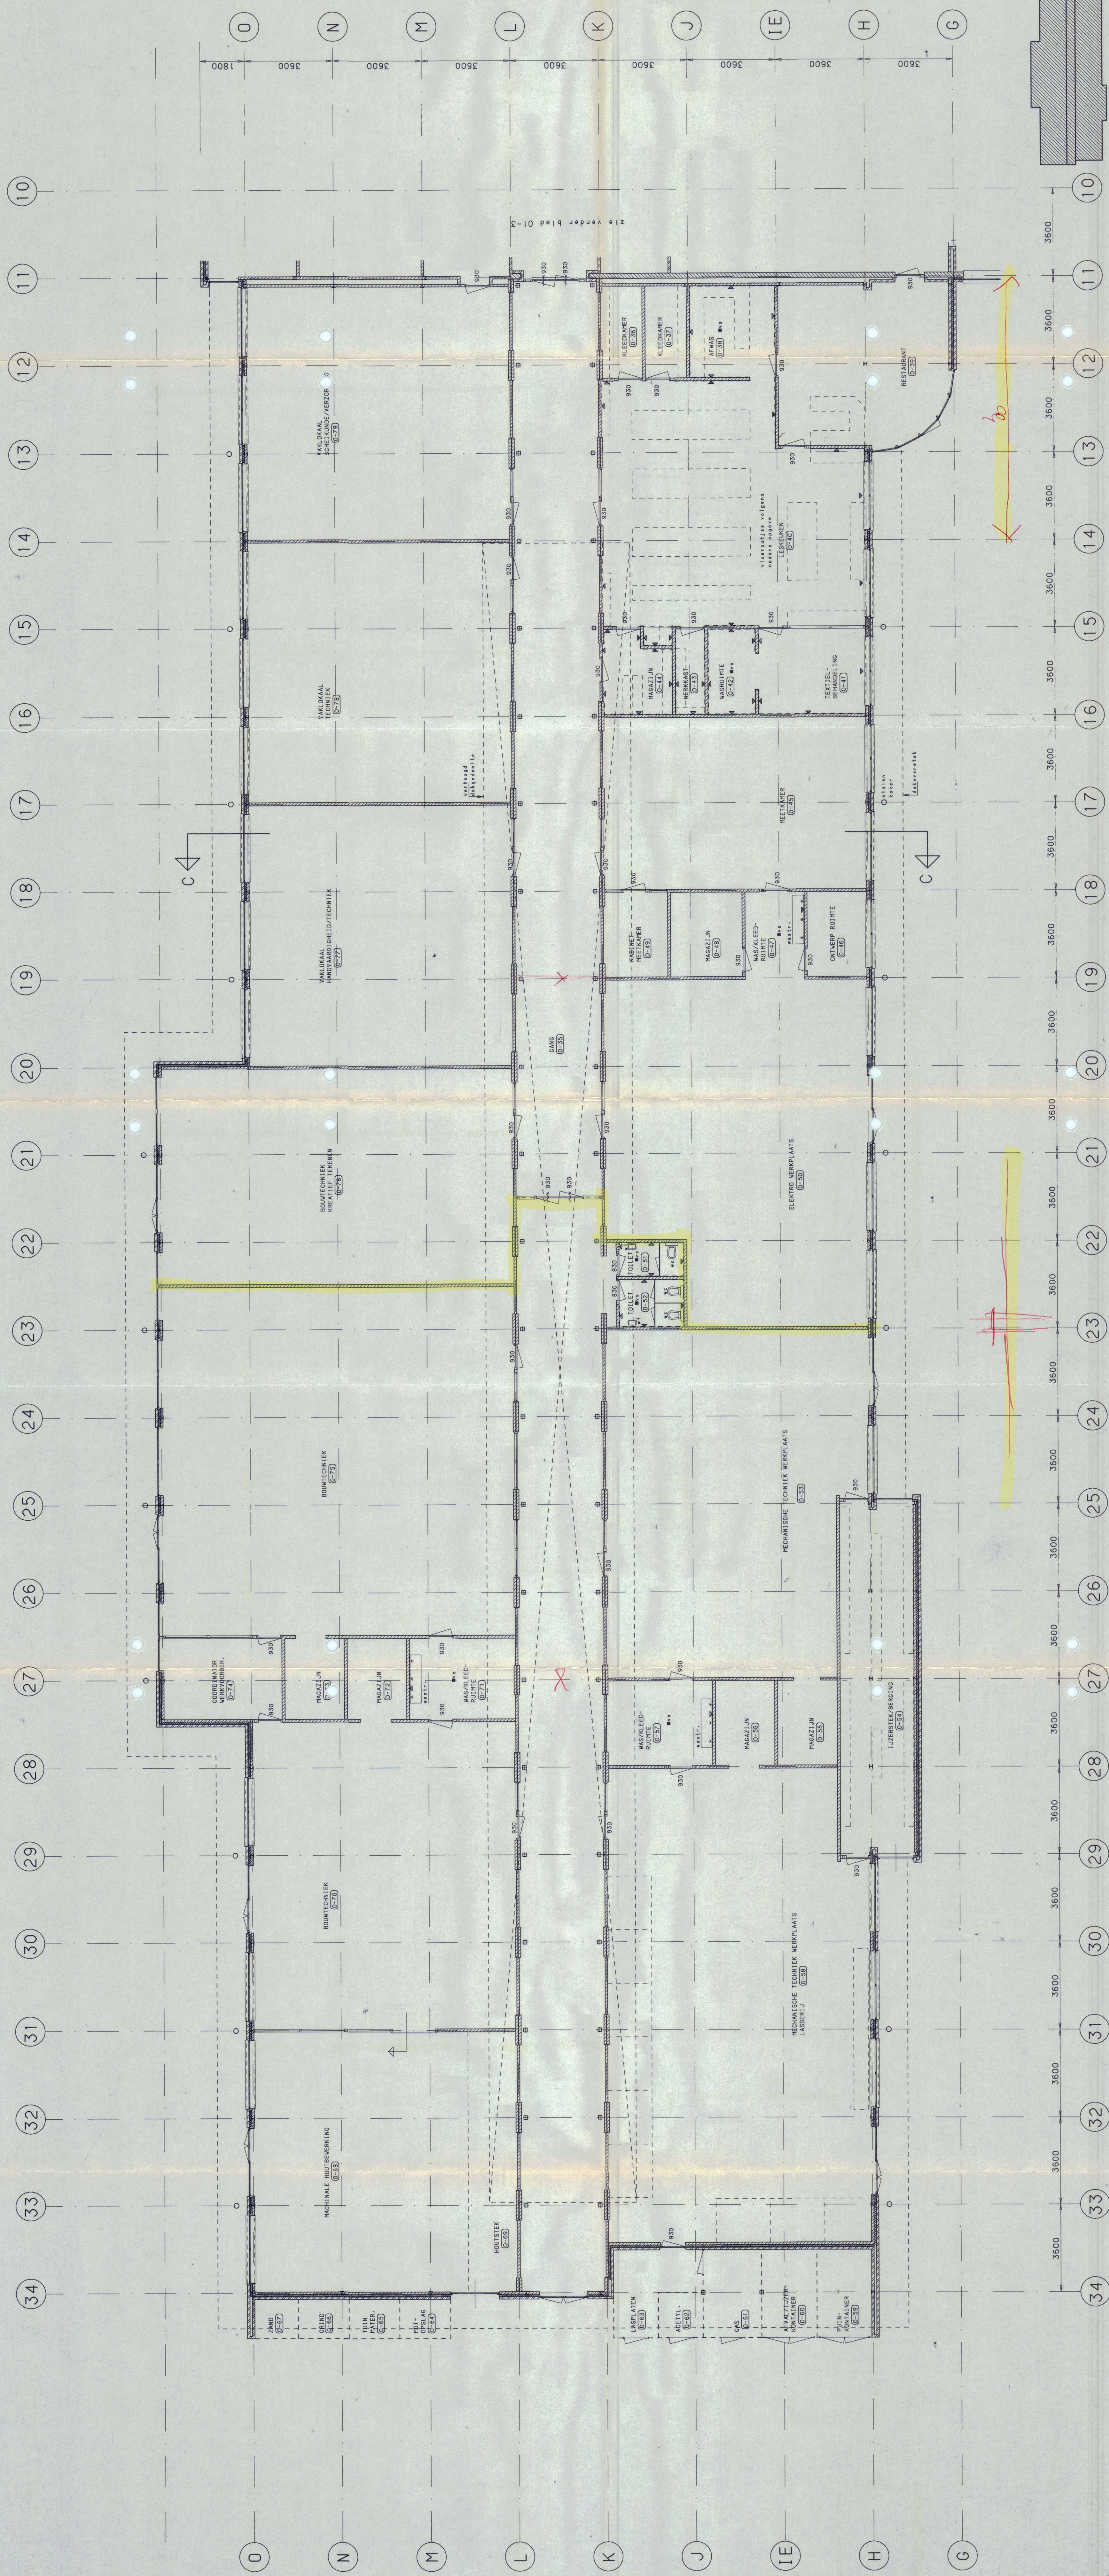

IN DE WERKPLAATSEN BRAND-  
PREVENTIE MAATREGELEN  
INGEGEN NADER OVERLEG.

EX 1311

Werk: STICHTING ALGM. SCHOOL VOOR V.O.  
IN NOORDENVELD / WESTERKWARTIER

Betreft: NIEUWBOUW SECTOR V.B.O.  
A/D WAEZENBURGLAAN TE LEEK

BEGANE GROND GEDEELTE WERKPLAATSEN

|                    |       |            |
|--------------------|-------|------------|
| DEFINITIEF ONTWERP |       |            |
| Nr:                | 11666 | Blad: 01-4 |
|                    |       | Sch: 1:100 |

netzelewerk pavelsteen  
 netzelewerk kalkzandsteen  
 systeemwand  
 betonkolom  
 30 min. brandwerend / zelf  
 dragend - 2 kleuren

$$\begin{array}{r} 3.0286 \text{ m} \\ + 0.00101 \\ \hline 3.02961 \end{array}$$

KLEIN  
 ARCHITECTEN  
  
 BOUW SECTOR V.B.O.  
 MAELENBURGLAAN 7E LEEK  
 DE GROND GEDEELTE WERKPLAATSEN  
 NITIEF ONTWERP  
 Blad: 01-4    Sch: 1100  
*4 2007-11-19 van heer te*