


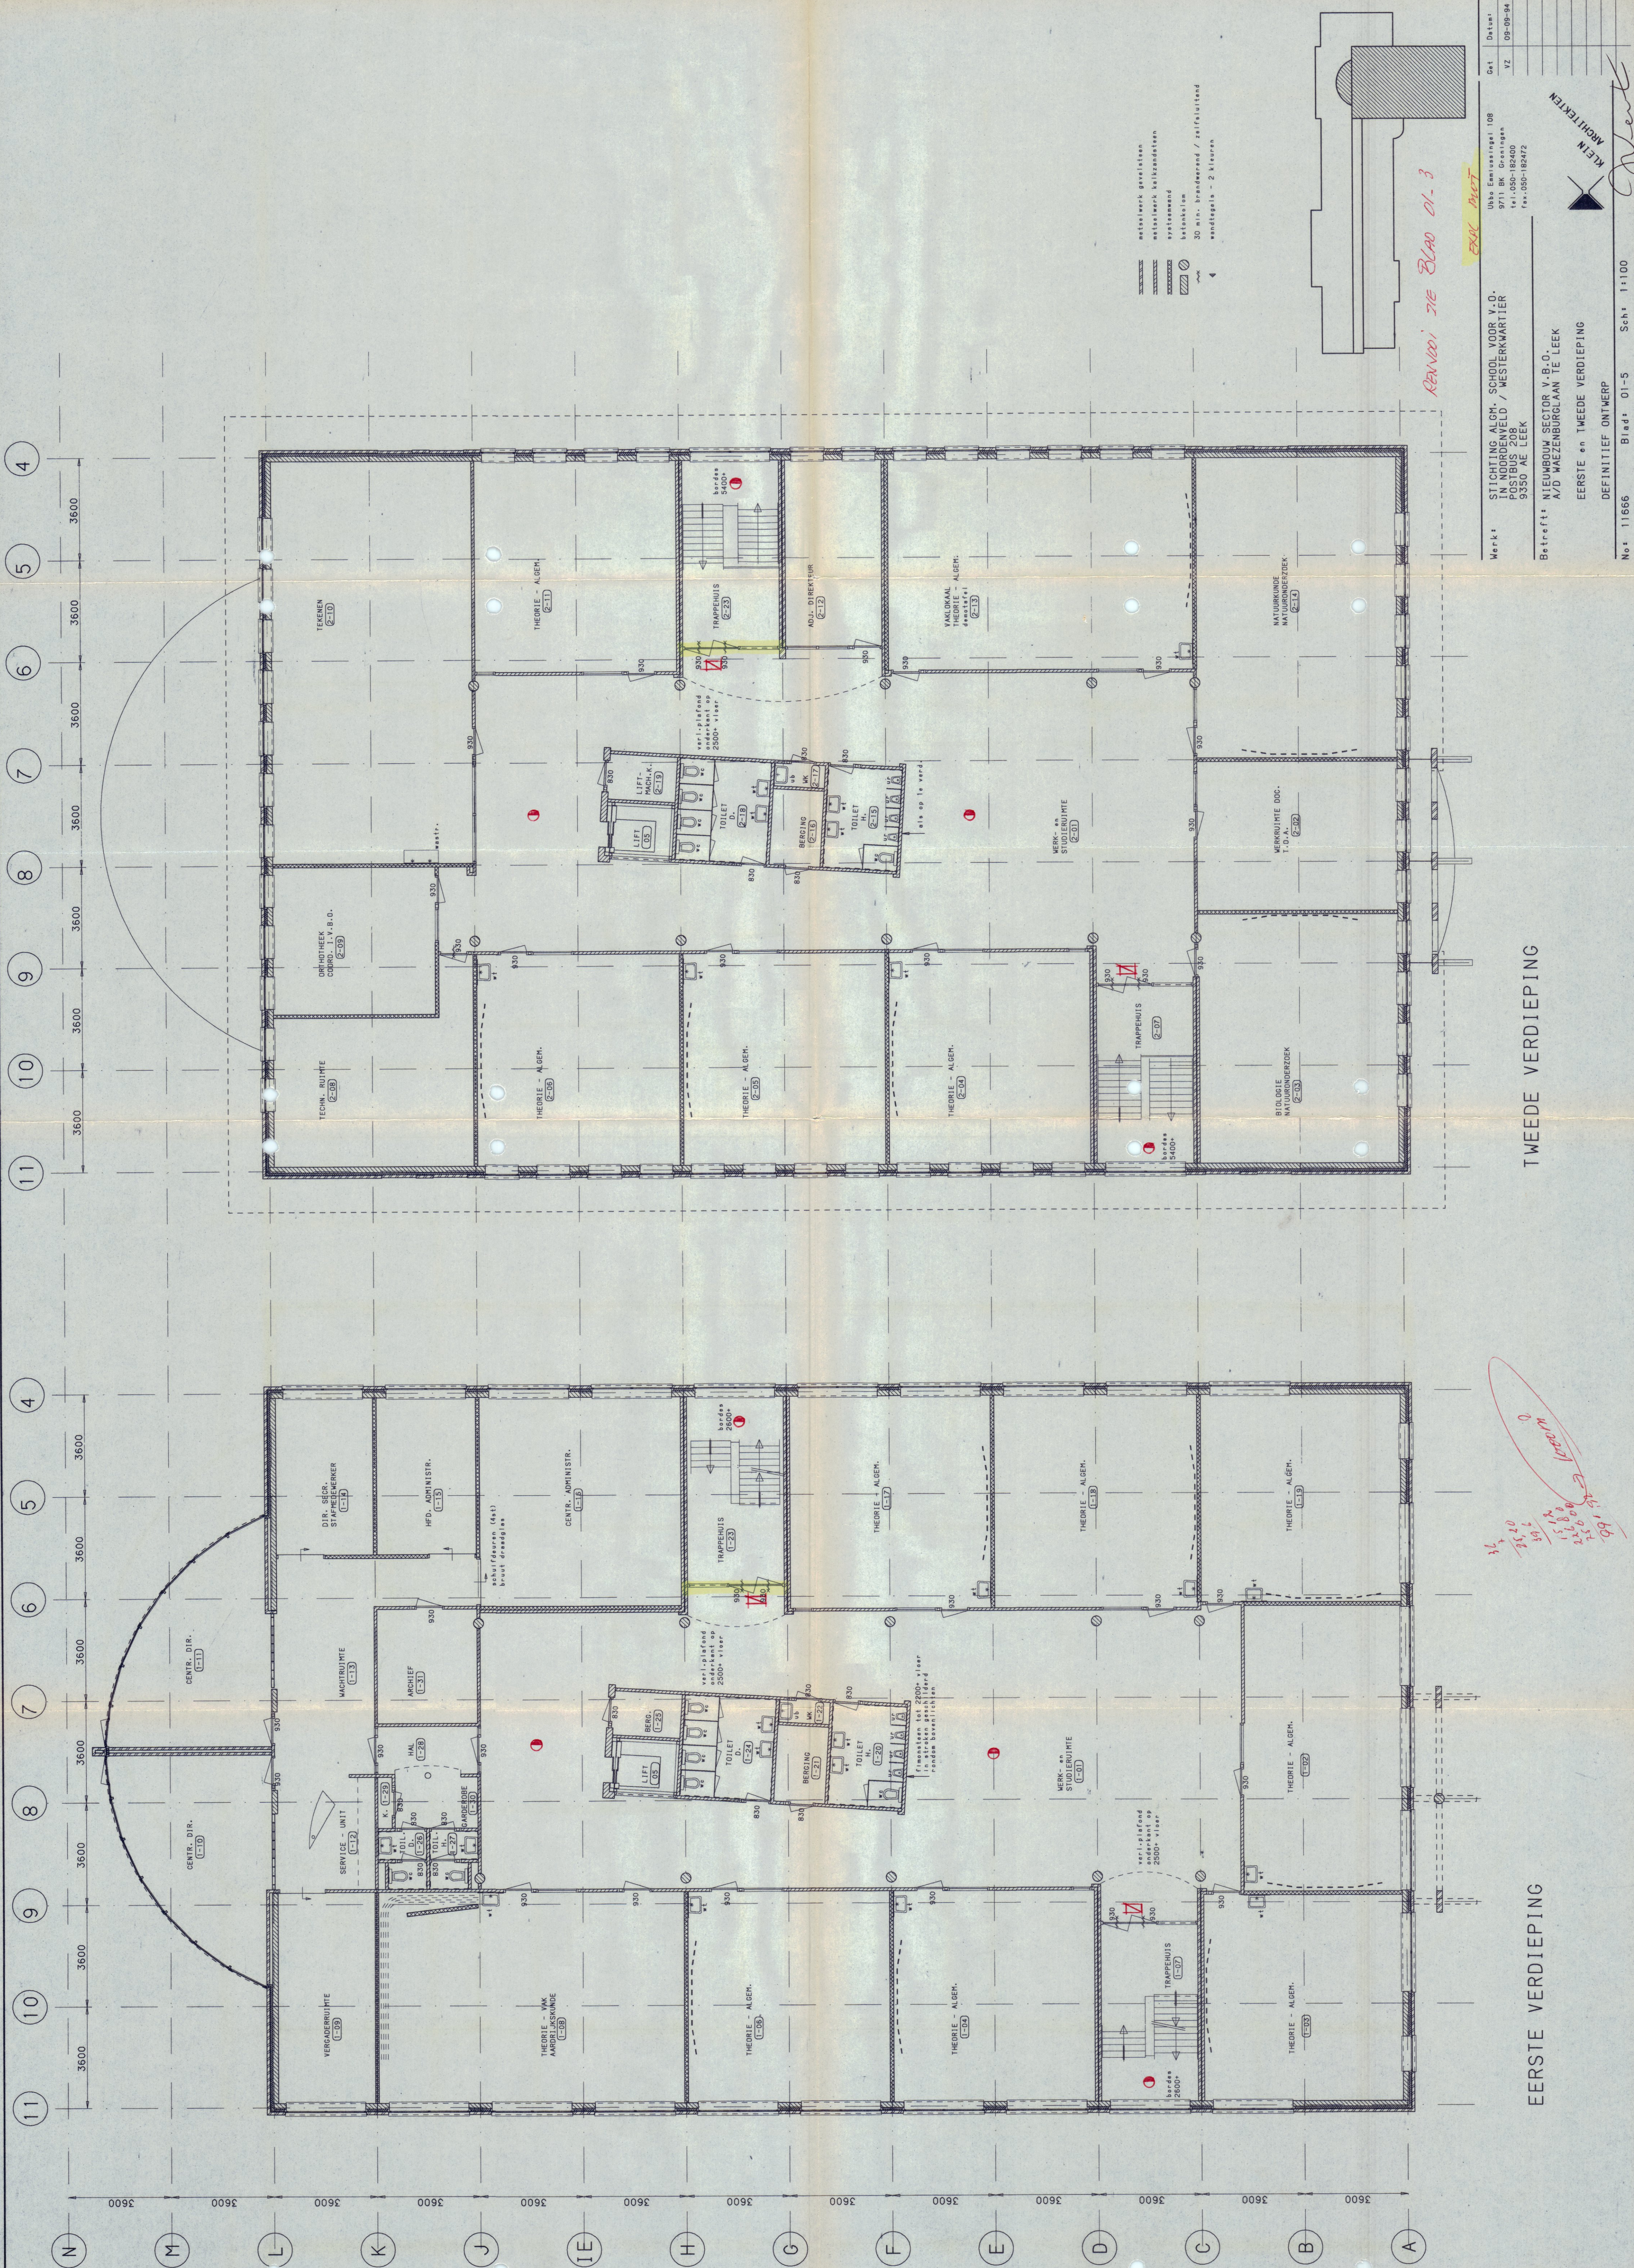

EERSTE VERDIEPING

TWEDE VERDIEPING

WERK: STICHTING ALGEM. SCHOOL VOOR V.O. IN NOORDENVELD / WESTERKARTIER POSTBUS 208 9350 AE LEEK

Betreft: NIEUWBOUW SECTOR V.O. A/D MAEZENBURGLAAN TE LEEK

EERSTE en TWEEDE VERDIEPING

DEFINITIEF ONTWERP

EXK. 1001

Uits. Emissieingel. 108
9711 BK Groningen
tel. 050-182400
fax. 050-182472

Get. Datum
VZ 09-09-94

KLIN. ARCHITECTEN