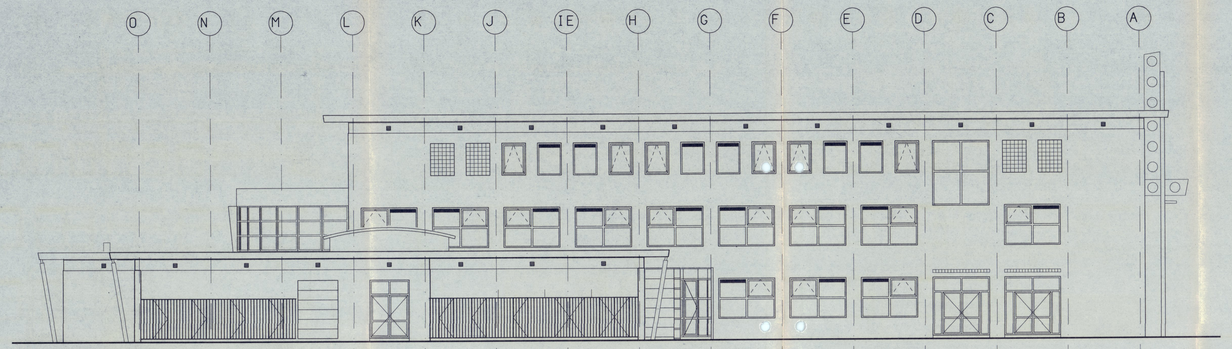

WESTGEVEL

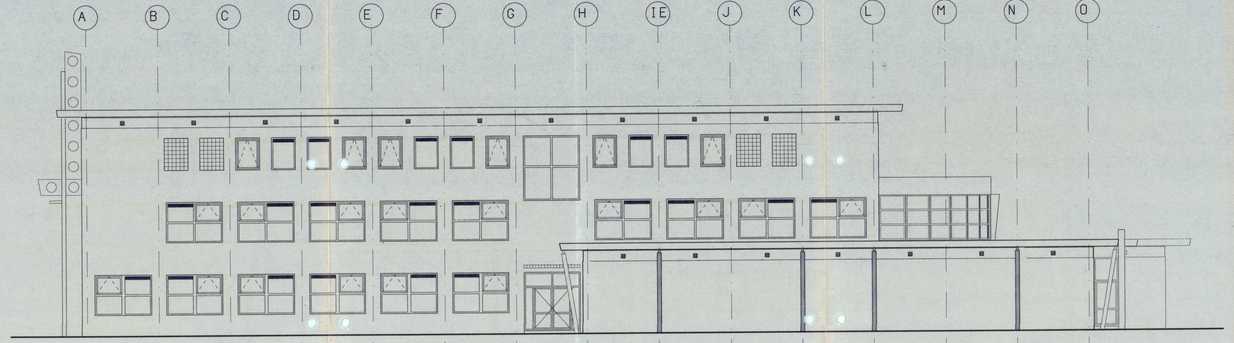

OOSTGEVEL

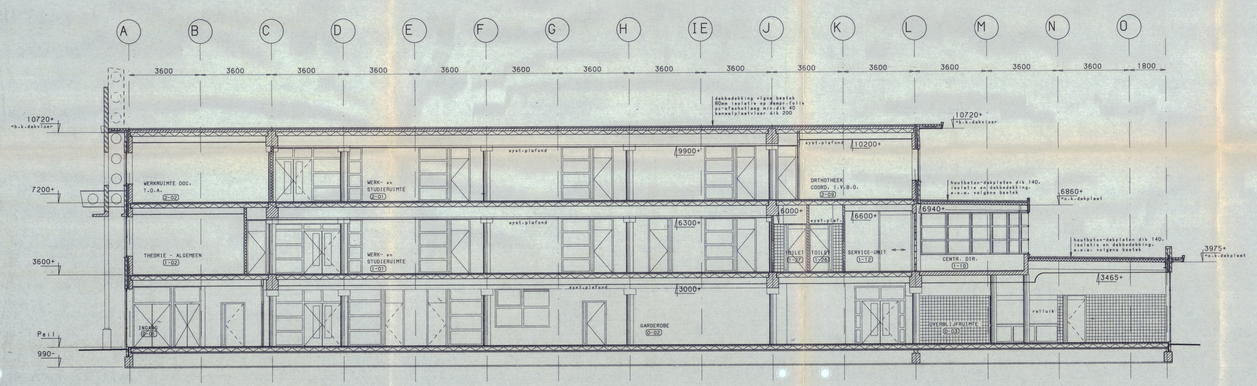

DOORSNEDE A-A

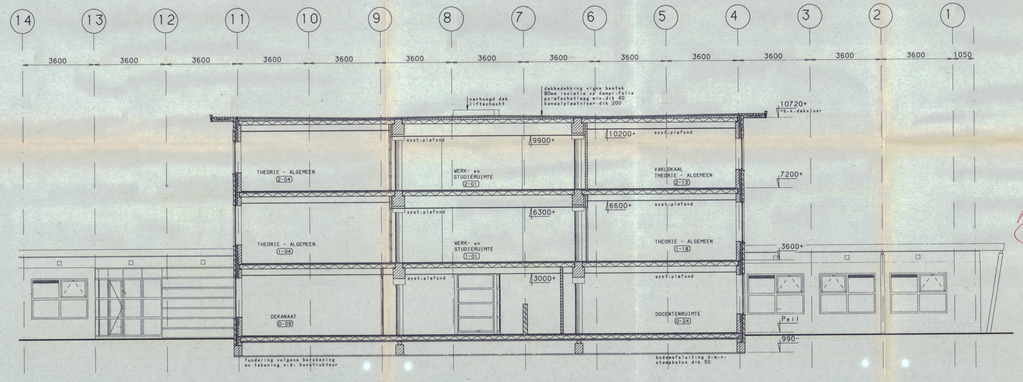

DOORSNEDE B-B

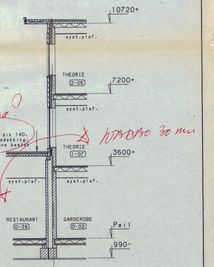

DOORSNEDE F-F

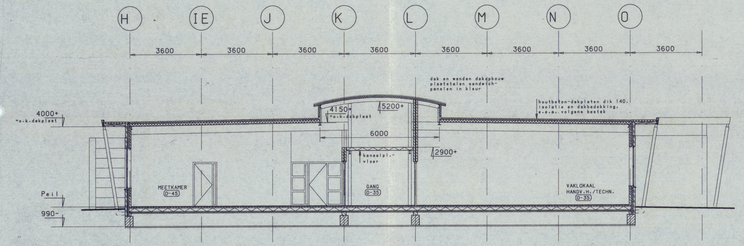

DOORSNEDE C-C

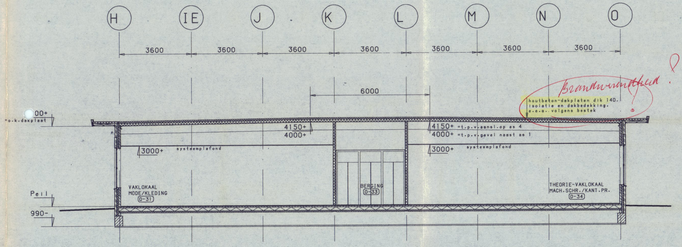

DOORSNEDE D-D

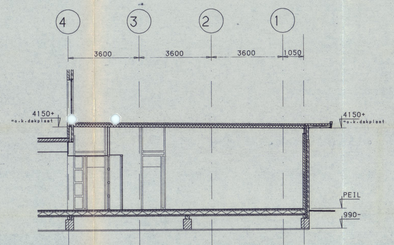

DOORSNEDE E-E

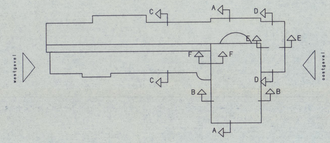

Werk:	STICHTING ALGM. SCHOOL VOOR V.O. IN NOORDENVELD / WESTERKWARTIER POSTBUS 208 9350 AE LEEK
Betreft:	NIEUWBOUW SECTOR V.B.O. A/O MAEZENBURGLAAN TE LEEK OOST- EN WESTGEVEL DOORSNEDEN DEFINITIEF ONTWERP
No:	11666 Blad: 01-7 Schr: 1:100

Ukko Emmiusingel 108
9711 BK Groningen
tel.050-182400
fax.050-182472
KLEIN ARCHITECTEN

Gel	Datum
JP	09-09-94