


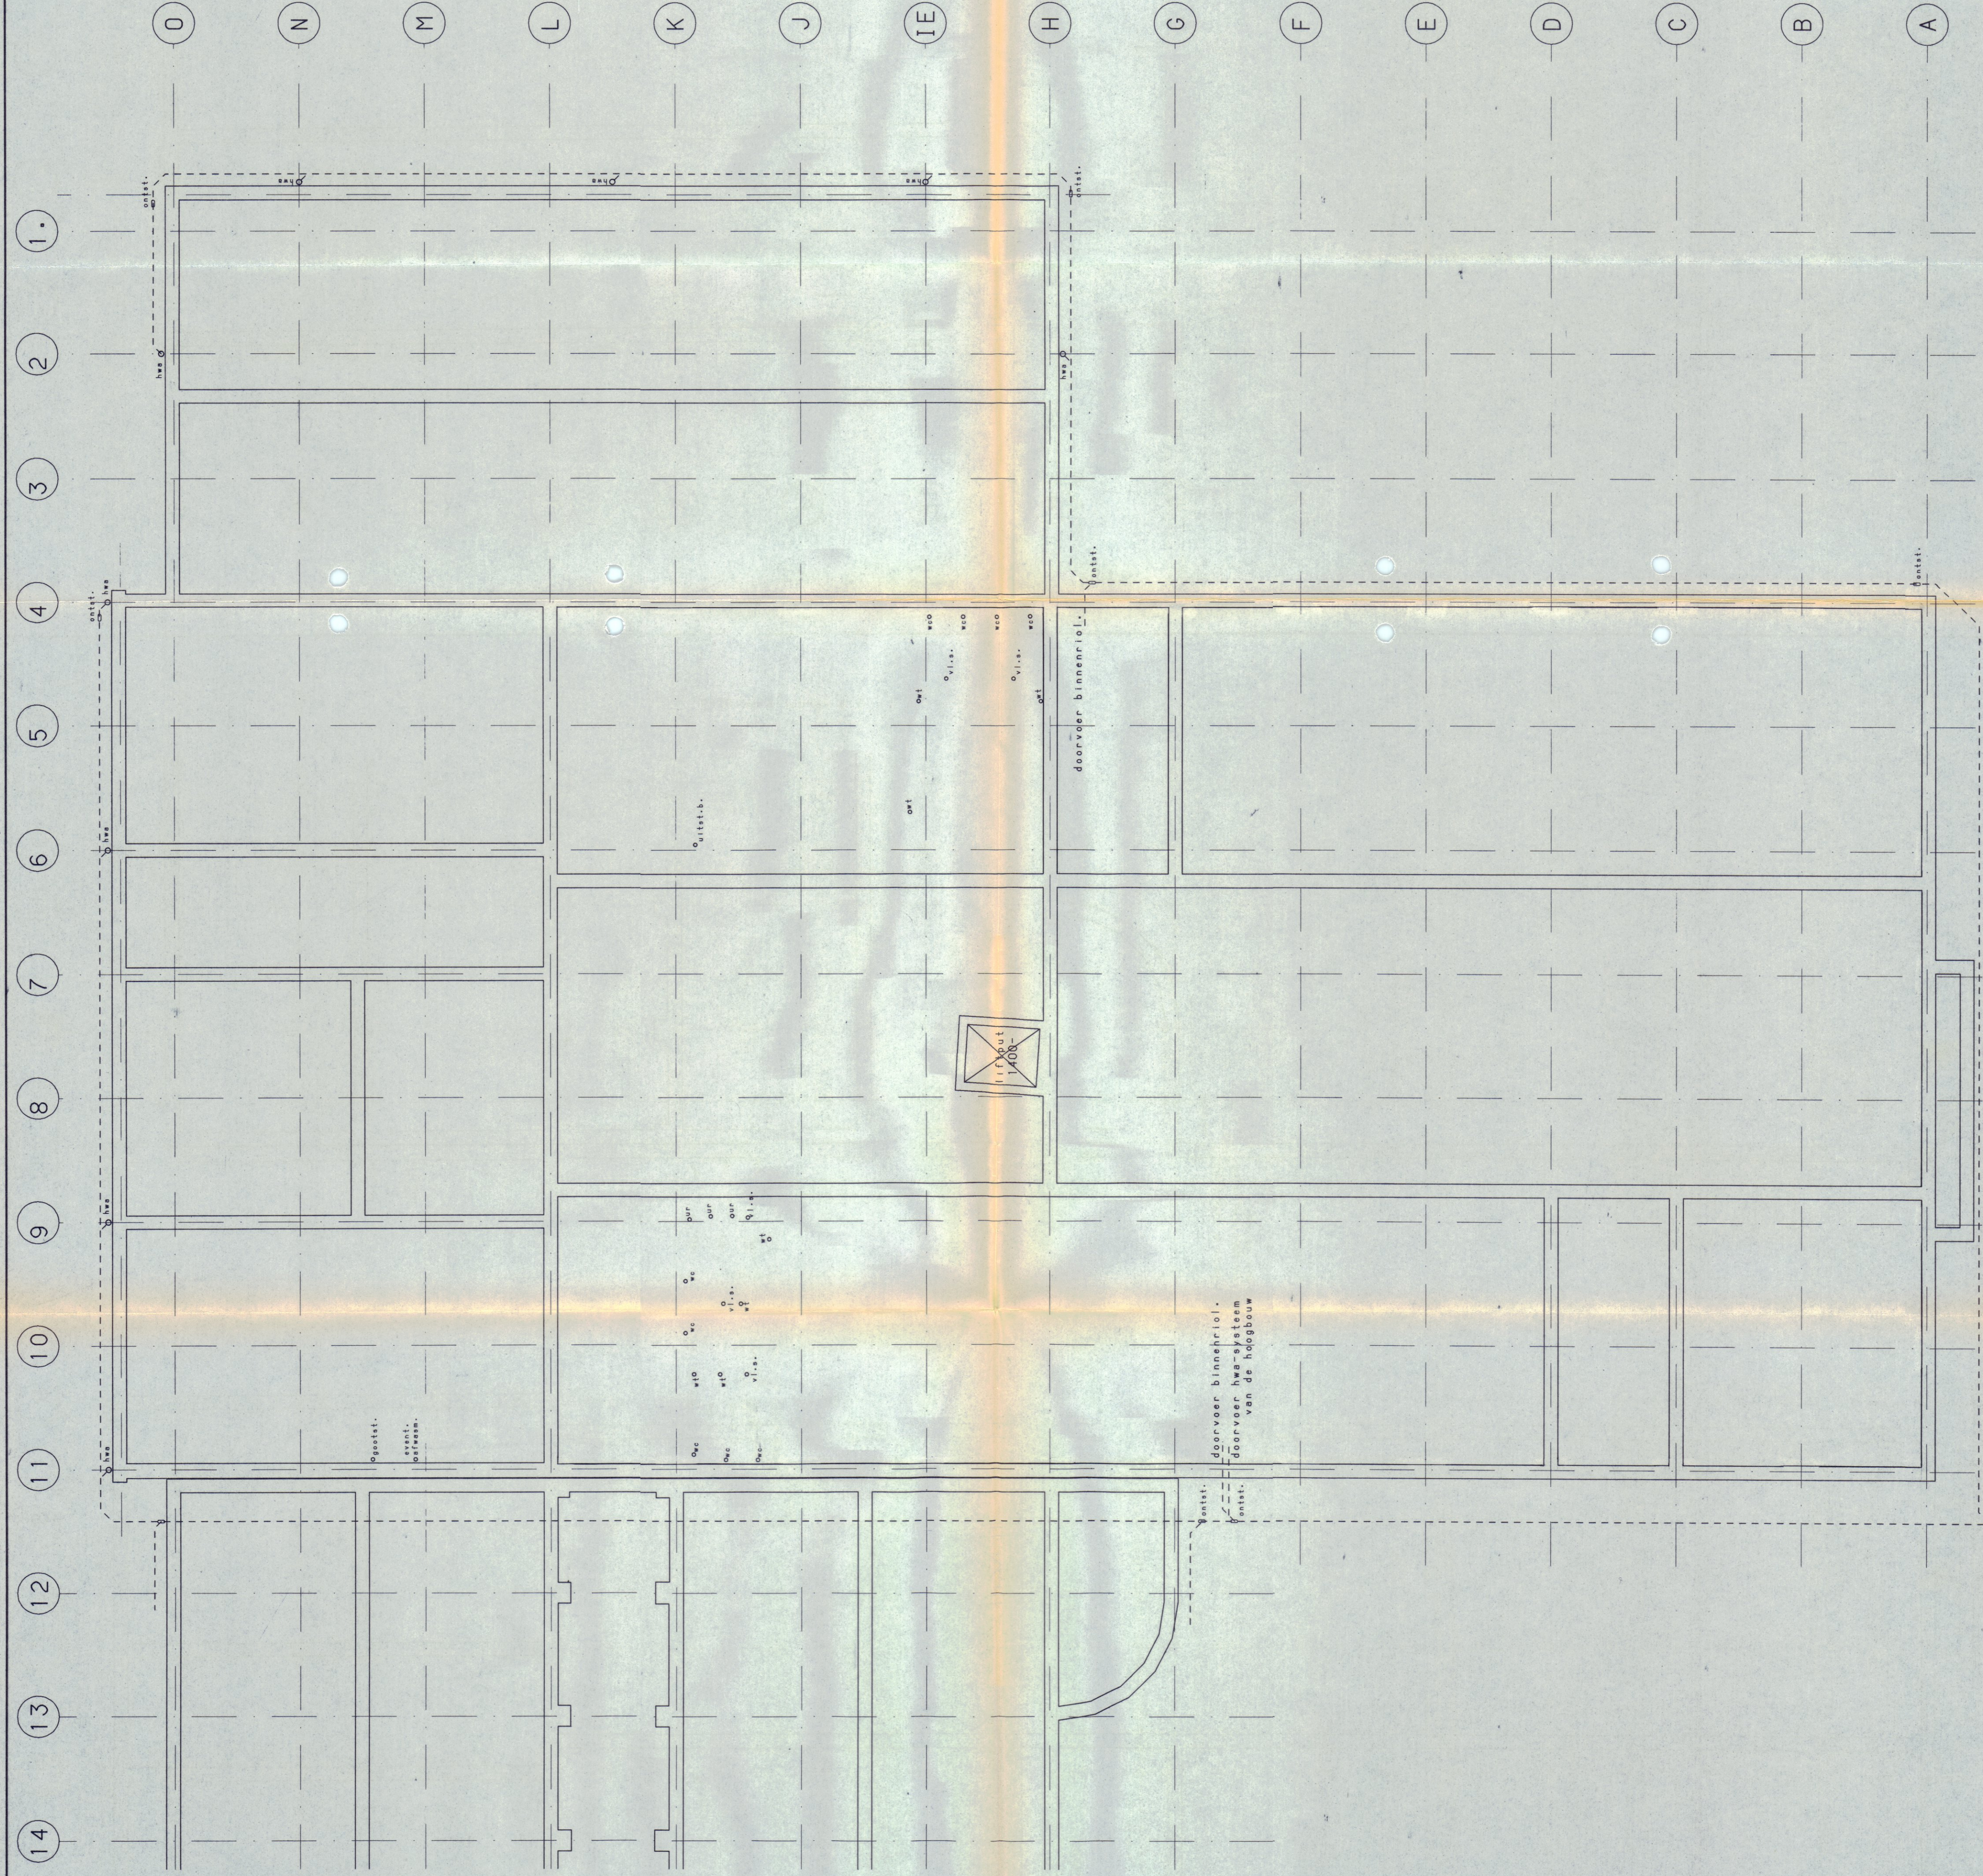

zie verder blad 01-9


fundering: gewapend betonbalken op palen e.e.a., volgens berekening en tekening v.d. constructeur

binnenriolering volgens nadere opgave v.d. desbetreffende installateur op de aansluitpunten van de binnen- op de buitenriolering in nader overleg. eventueel in de riolering op te nemen putten volgens nadere opgave.

Baahoot bij besluit van

burgemeester en wethouders de gemeente LEER, 29 JUL 1994 d.d. 29 JUL 1994

mij bekend, de secretaris van Leek

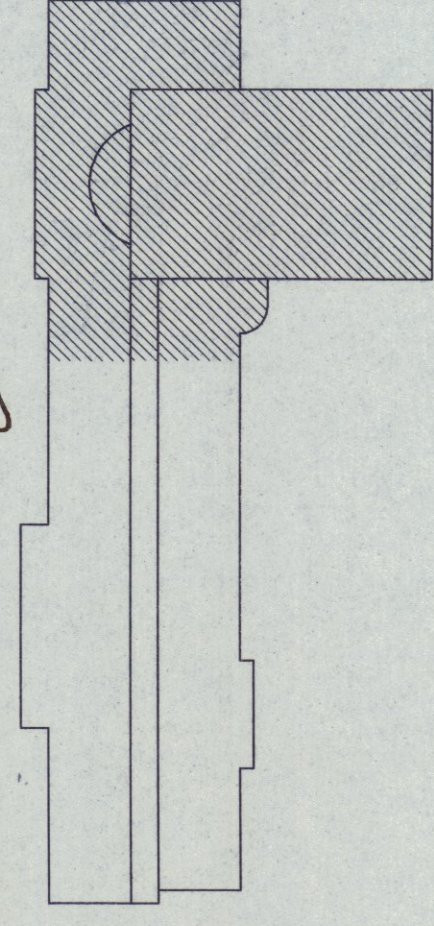

Werk: STICHTING ALCM. SCHOOL VOOR V.O. IN NOORDENVELD / WESTERKARTIER POSTBUS 208 9350 AE LEER

Betreft: NIEUWBOUW SECTOR V.B.O. A/D WAZENBURGLAAN TE LEER FUNDERING GEDEELTE INANG

DEFINITIEF ONTWERP No: 11666 Blad: 01-8 Sch: 1:100

KLIN ARCHITECTEN

Uits. Emissiesingel 108 9711 BK Groningen tel. 050-182400 fax. 050-182472

09-09-94

geplaatst in 1807544
30-08-1994
de heer J. LEEK
provincie van Noord-Brabant
19-09-94
Bijzondere pl. pastrijt van