



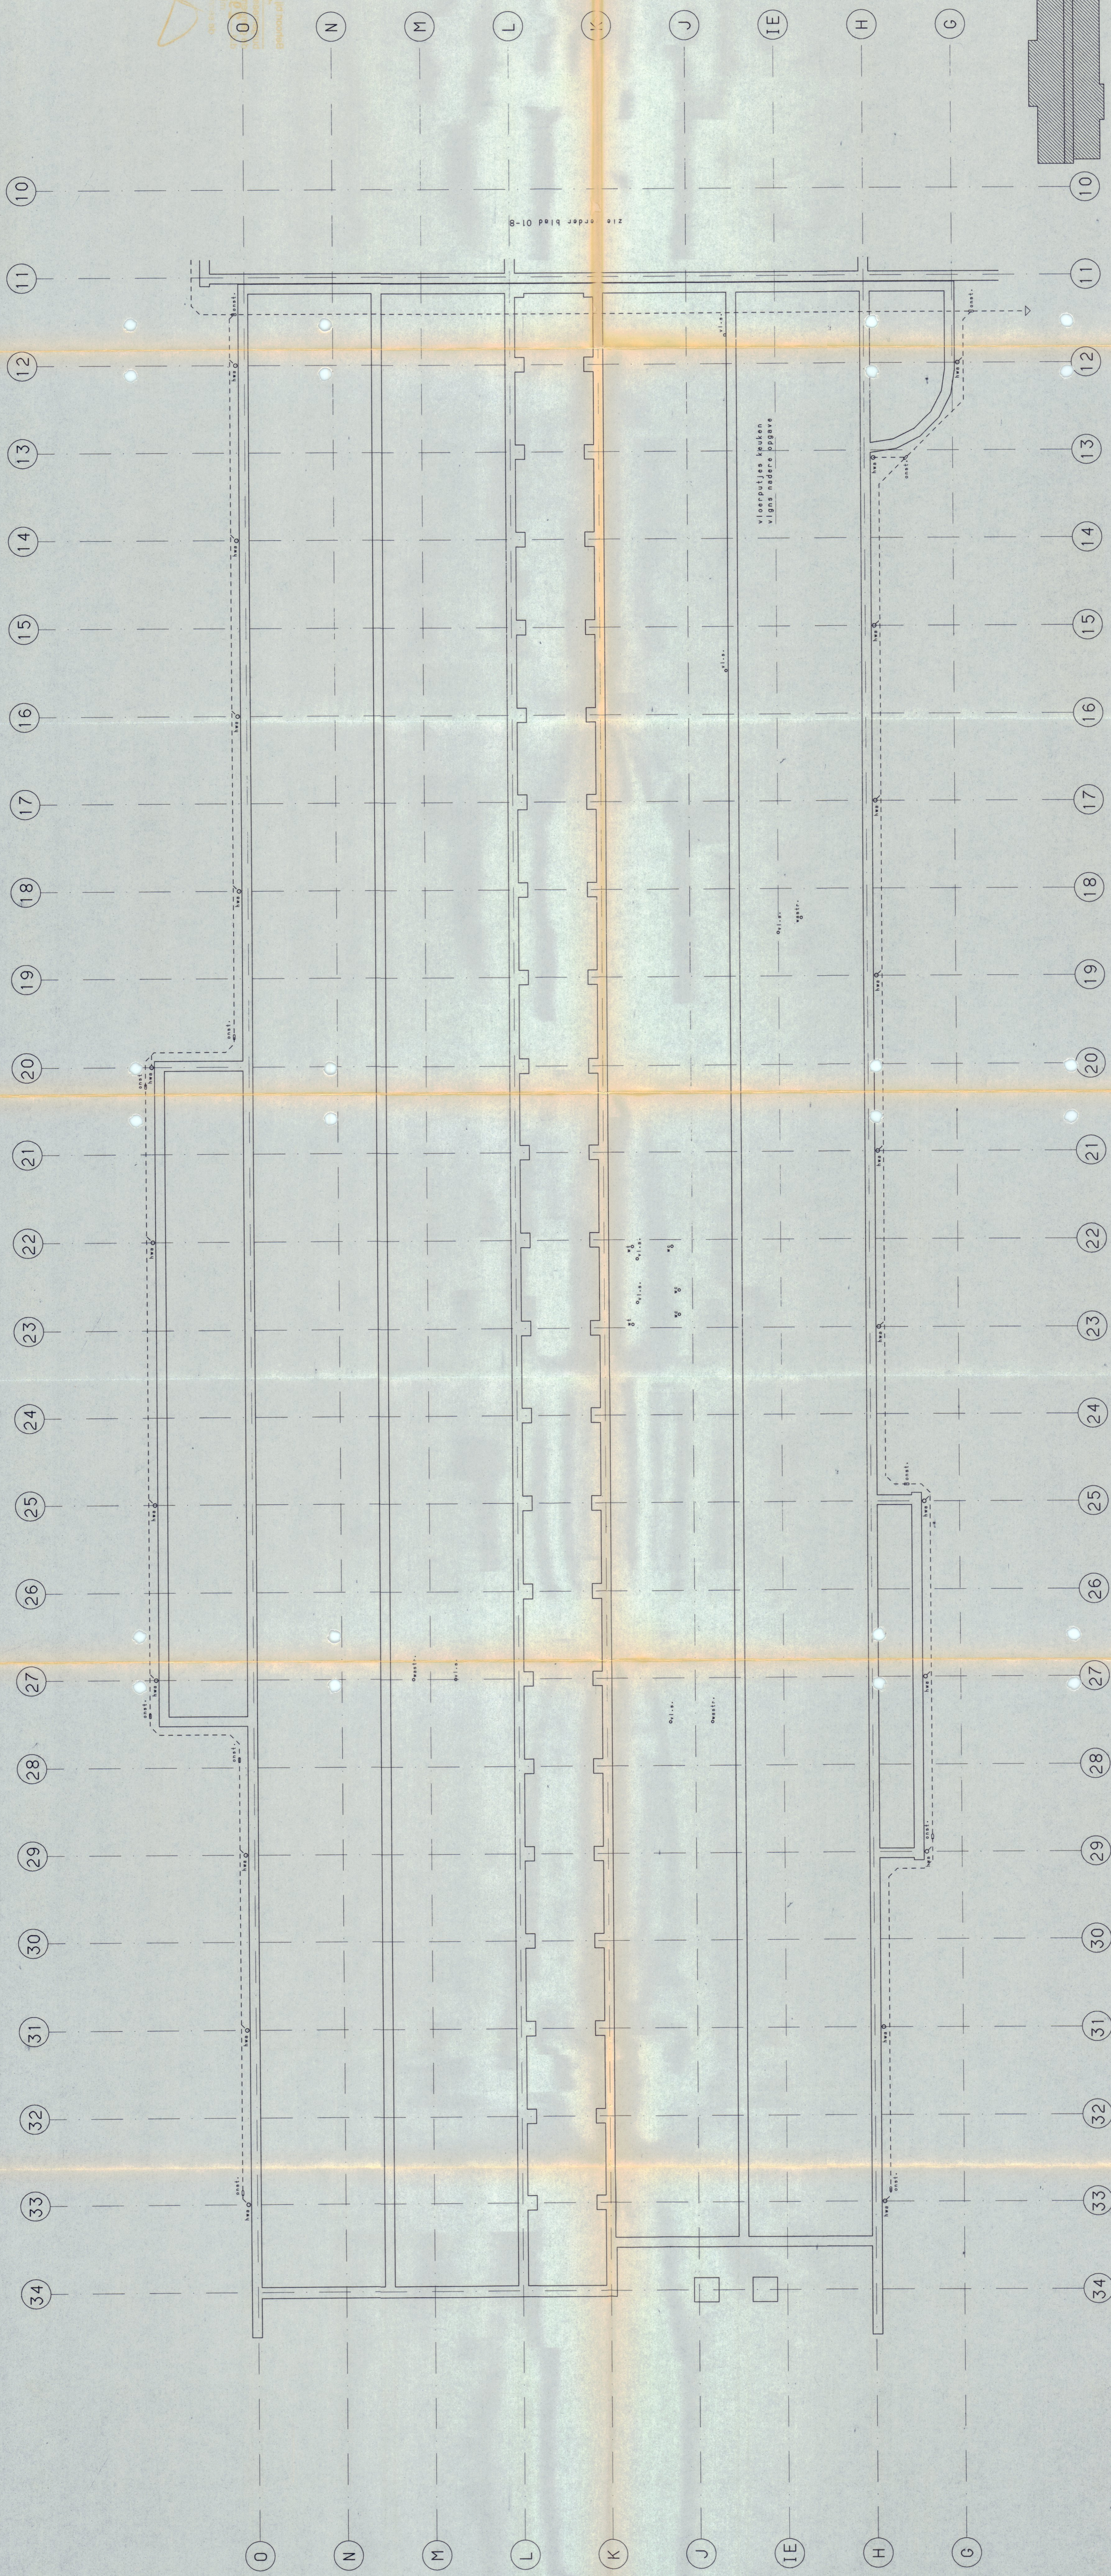

Behoort bij besluit van ~~de raad~~
burgemeester en wethou
de gemeente LEEK
d.d. **29 DEC. 1994**
mij bekend,
de secretaris van Leek

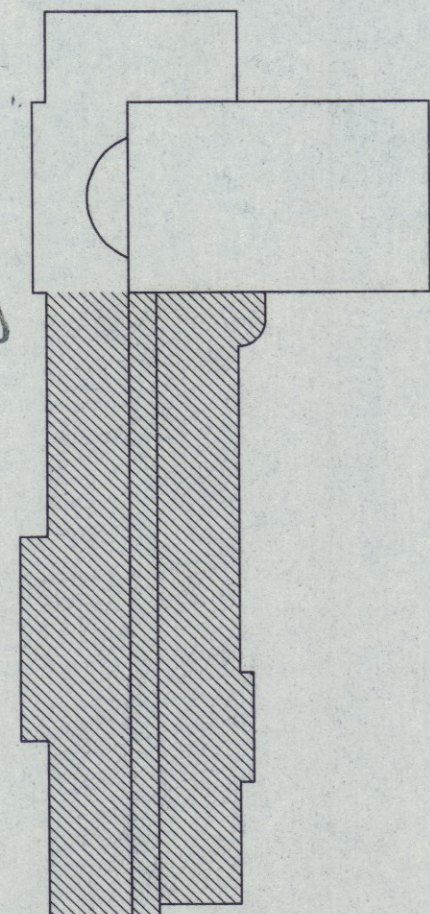

fundering: gewapend betonbalken op pelen e.e.a. volgens berekening en tekening v.d. konstruktuer

Werk: STICHTING ALGM. SCHOOL VOOR V.O.
IN NOORDVELD / WESTERKWARTIER

Get	Datum:
vz	09-09-94

Get	Datum:
vz	09-09-94

Get	Datum:
vz	09-09-94

Betref: NIEUWBOUW SECTOR V.B.O.
A/D WAEZENBURGLAAN TE LEEK

FUNDERING GEDEELTE WERKPLAATSEN

DEFINITIEF ONTWERP		
No: 11666	Blad: 01-9	Sch: 1:100