


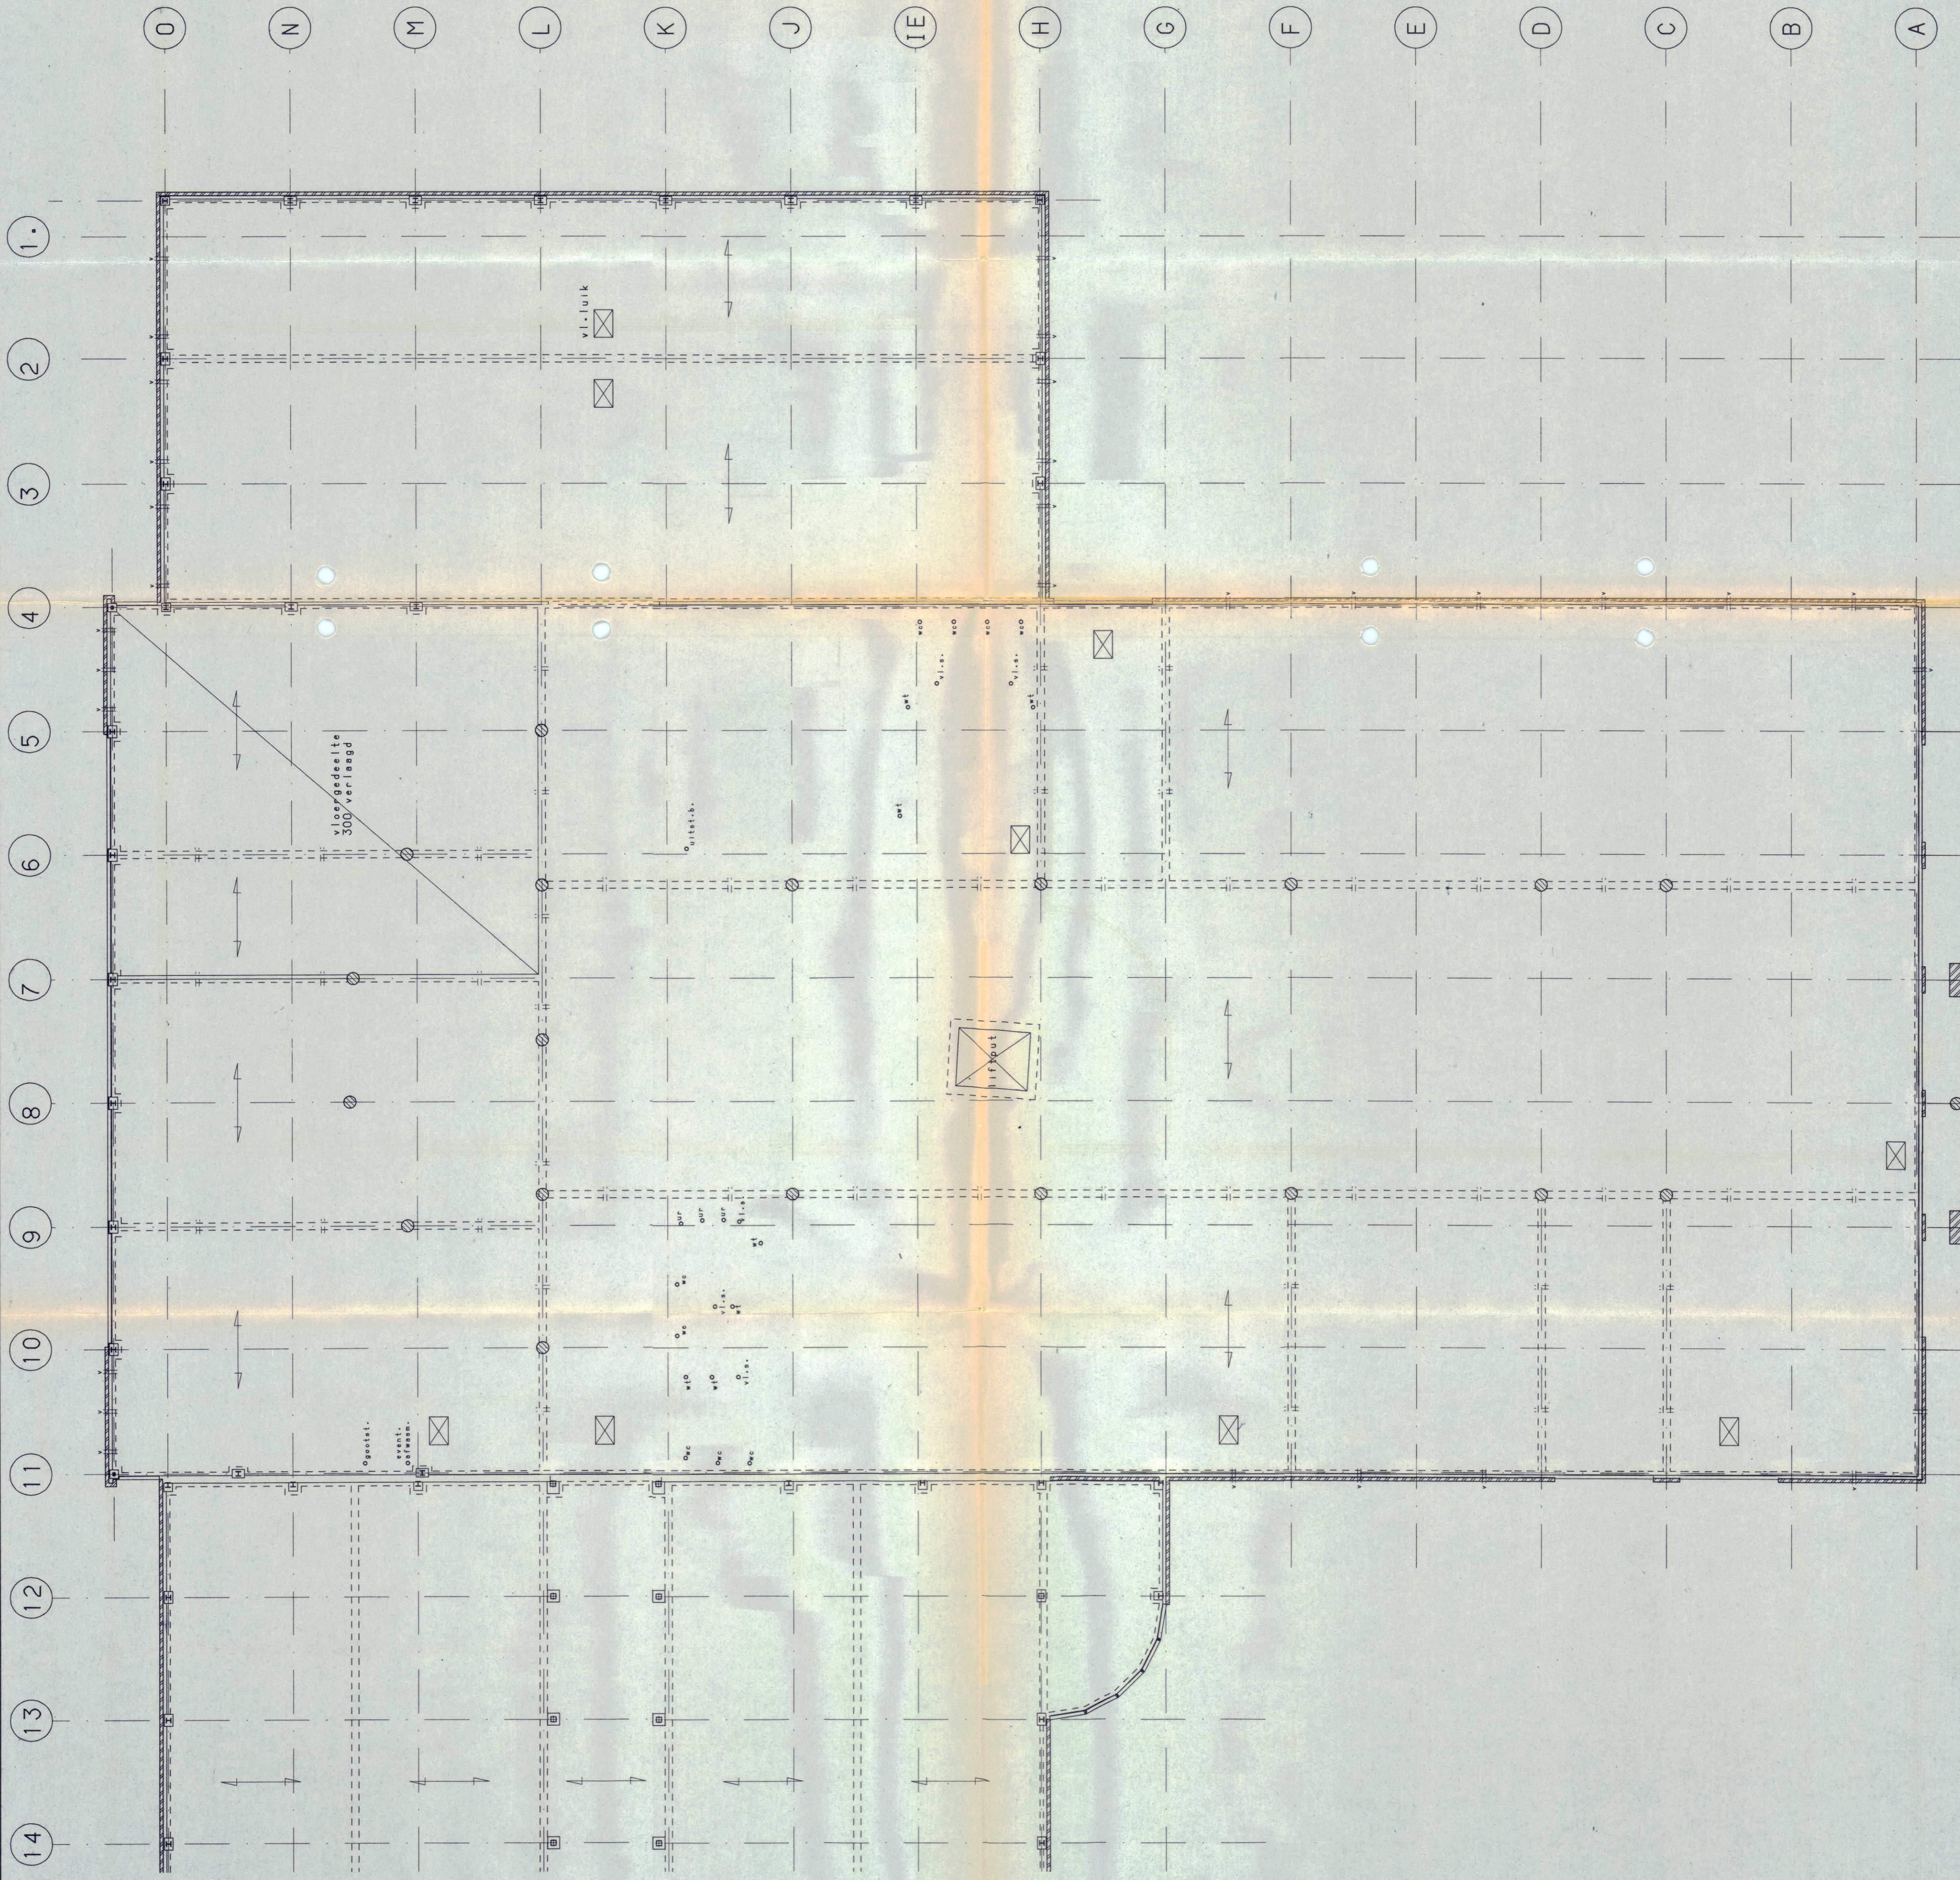


zie verder blad 10-9

begane grondvloer: isolerende kanaalplaatvloer met betondruklag
e.v.a. volgens berekening v.d. constructeur
pc-sfwerklag dik 40mm

v = vloerventilatie d.m.v. kunststof ventilatiekoekers
spanrichting kanaalplaatvloer

Behoort bij besluit van
burgemeester en wethouders
de gemeente
d.d. 29 DEC 1994
mij bekend,
de secretaris van Leek

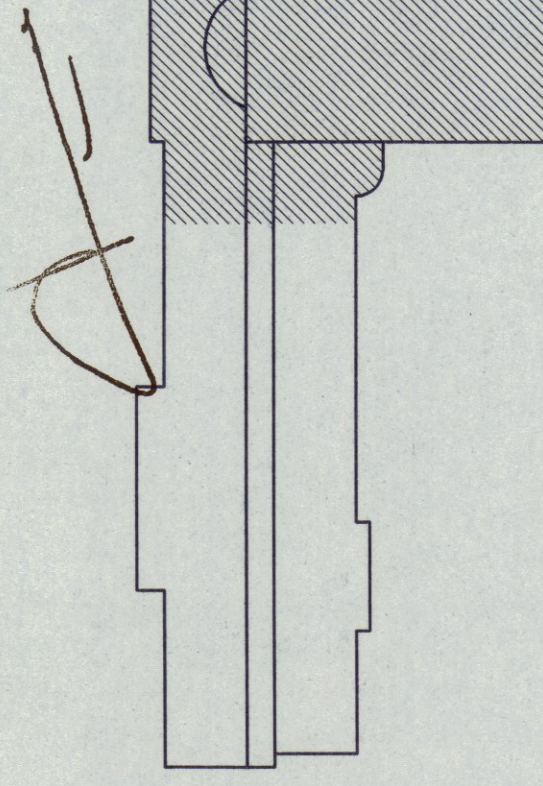

Merk: STICHTING ALCH. SCHOOL VOOR V.D.
POSTBUS 208
9350 AE LEEK

0830 Emlingweg 108
Postbus 208
9350 AE LEEK
Tel. 050-182400
Fax. 050-182472

Oct Datum
YZ 09-09-94

Betreft: NIEUWBOUW SECTOR V.B.O.
A/D WAEZENBURGLAAN TE LEEK
BEG-GRONDVLOER GEDEELTE INGANG
DEFINITIEF ONTWERP

No: 11666 Blad: 01-10 Sch: 1:100

KLIN
ARCHITECTEN