



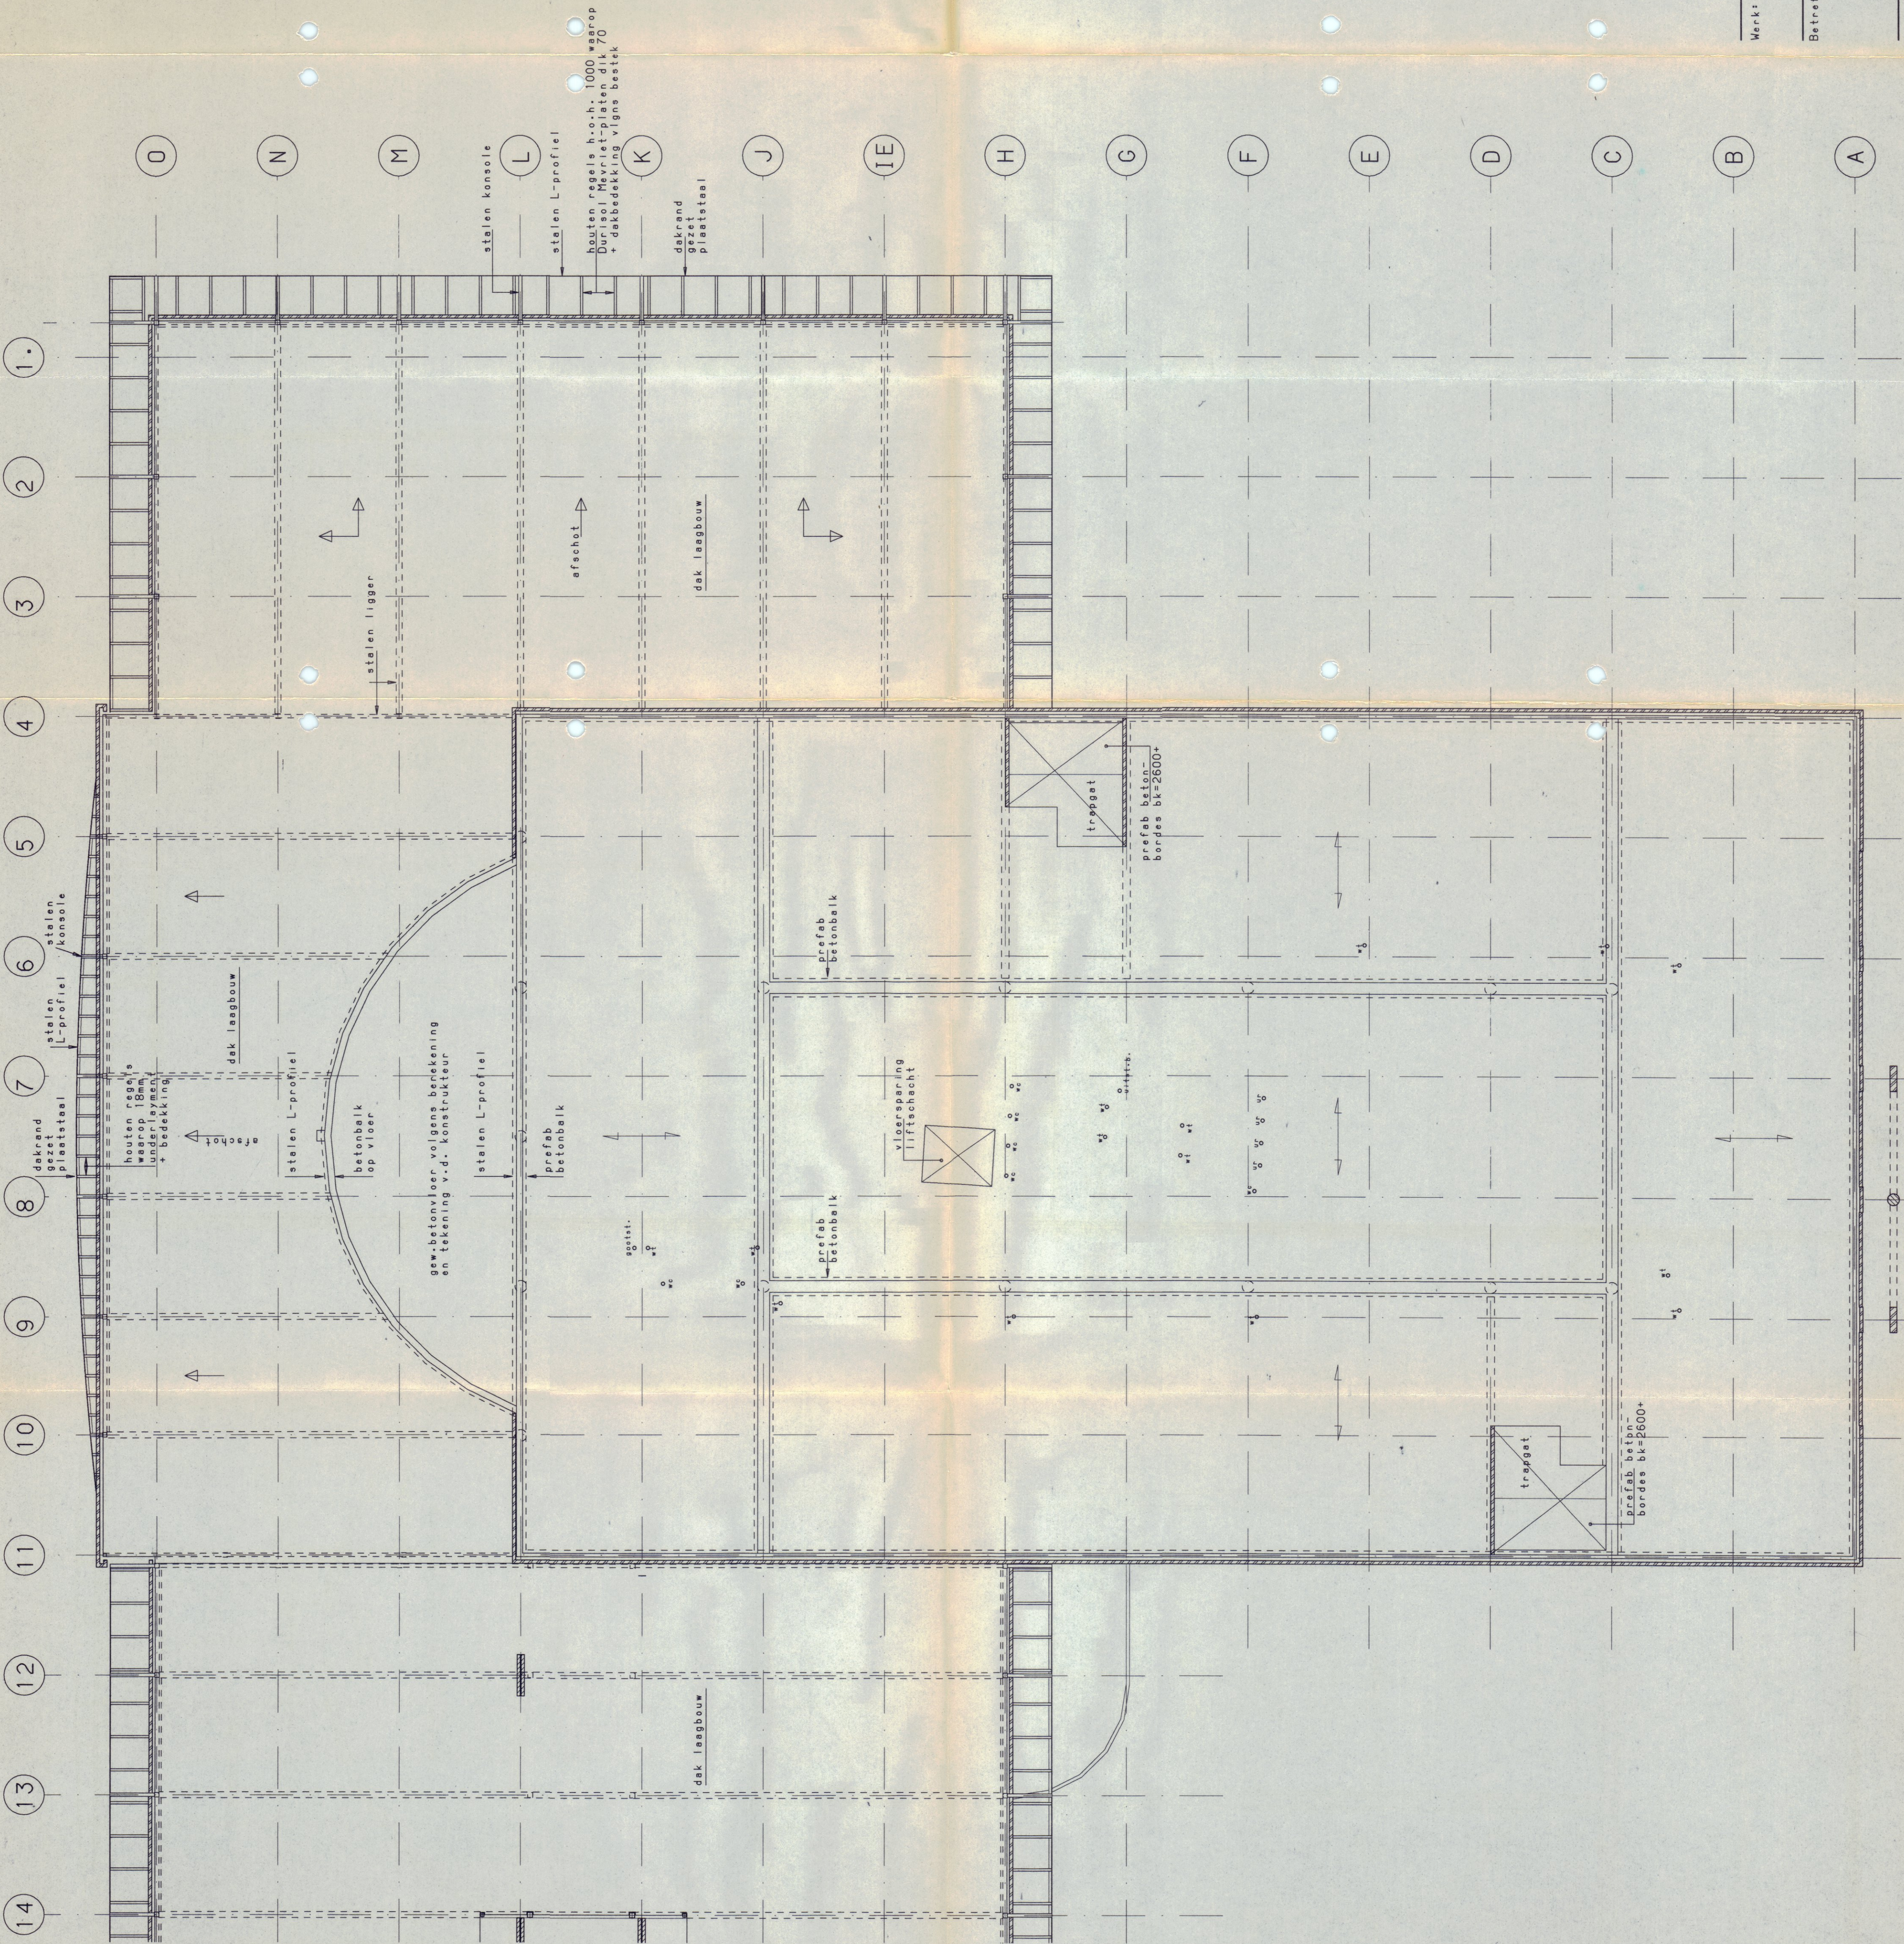

zie verder blad 01-13

- dak laagbouw:** Dumex-houtcementplaten dik 140 op staalkonstruktie volgens berekening en tekening v.d. constructeur dakisolatie en -bedekking volgens bestek
- 1e verdiepingvloer:** kanaalplaatvloer dik 200 met betondruklaag e.e.a. volgens berekening v.d. constructeur pc-afwerklaag dik 40mm
- spanrichting kanaalpl.vloer**
- vloersparingen t.b.v. installaties en ontluhtingen** volgens opgave v.d. desbetreffende installateur
- leidingverloop v.d. binnenroering volgens** opgave van de desbetreffende installateur.

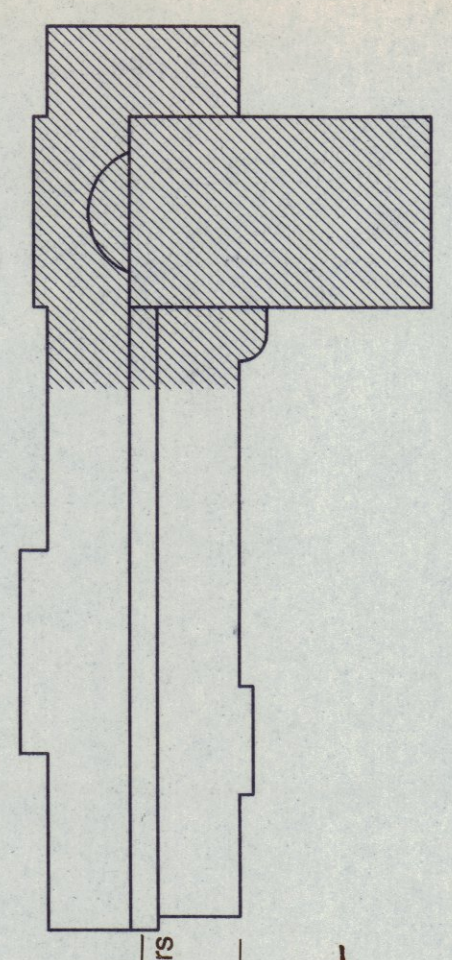

Behoort bij besluit van
de gemeenteraad van
de gemeente Leek
van 29 december 1994
mij bekend,
de secretaris van Leek