
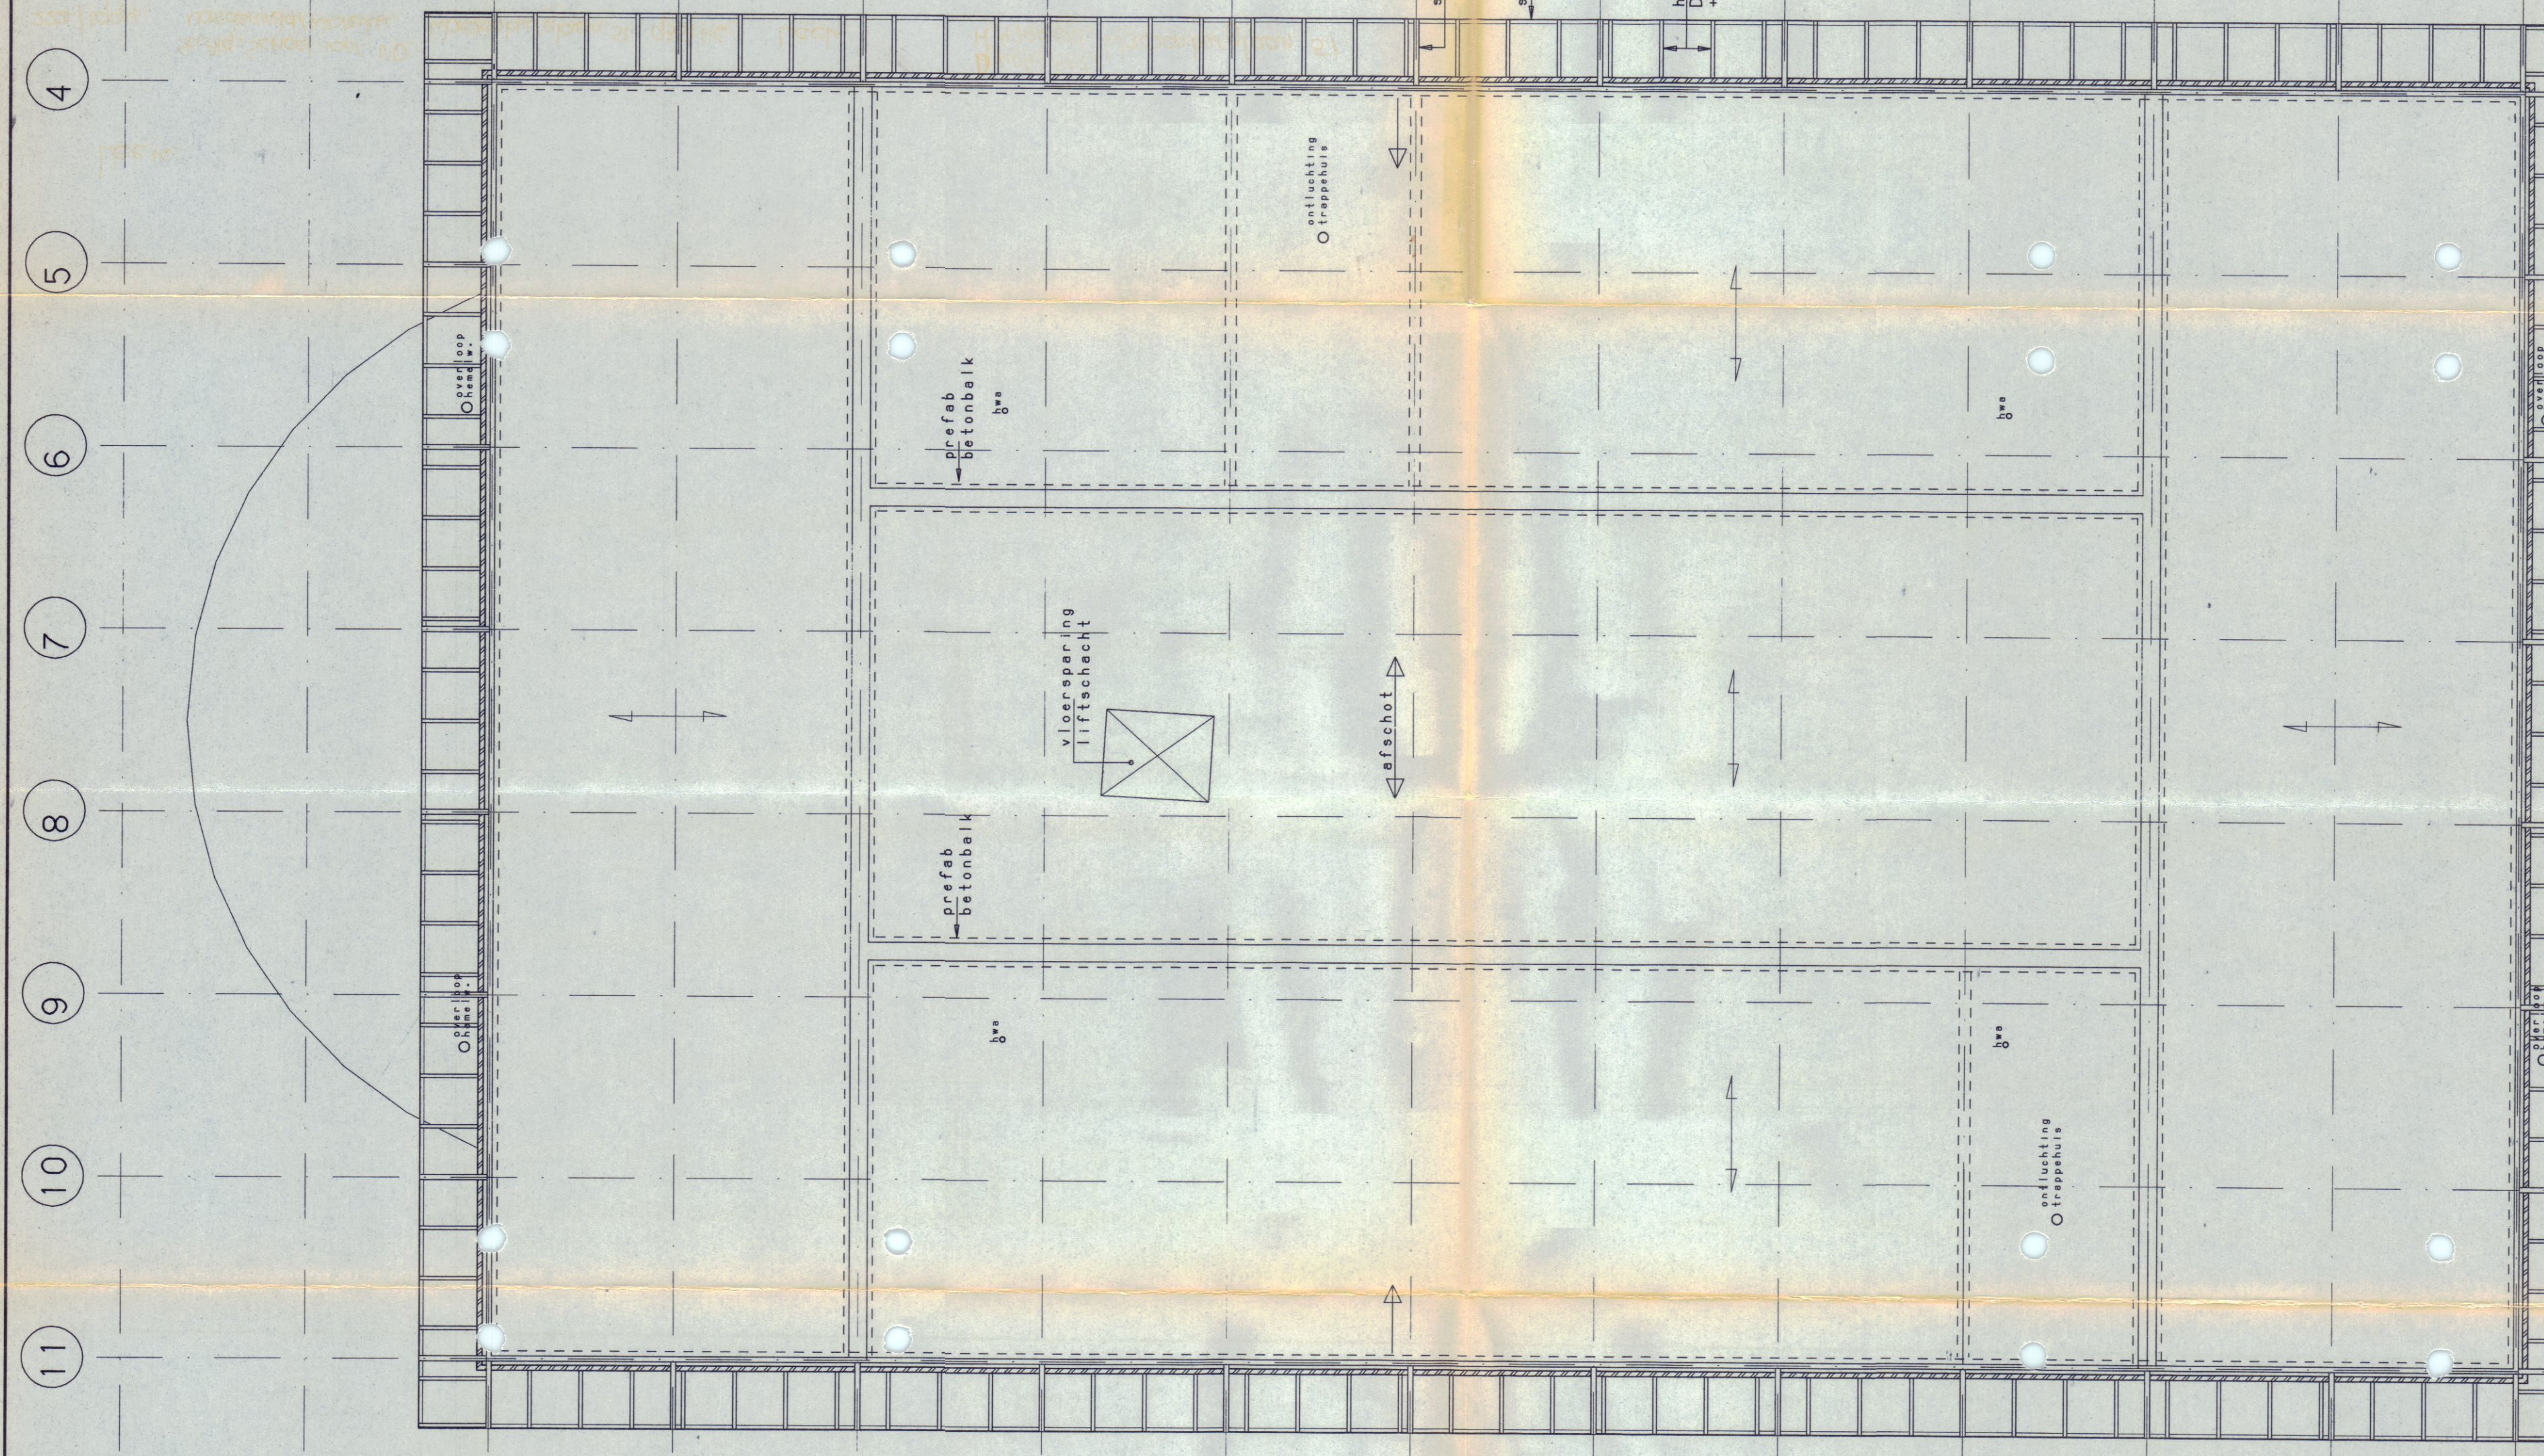


N M L K J I E H G F E D C B A

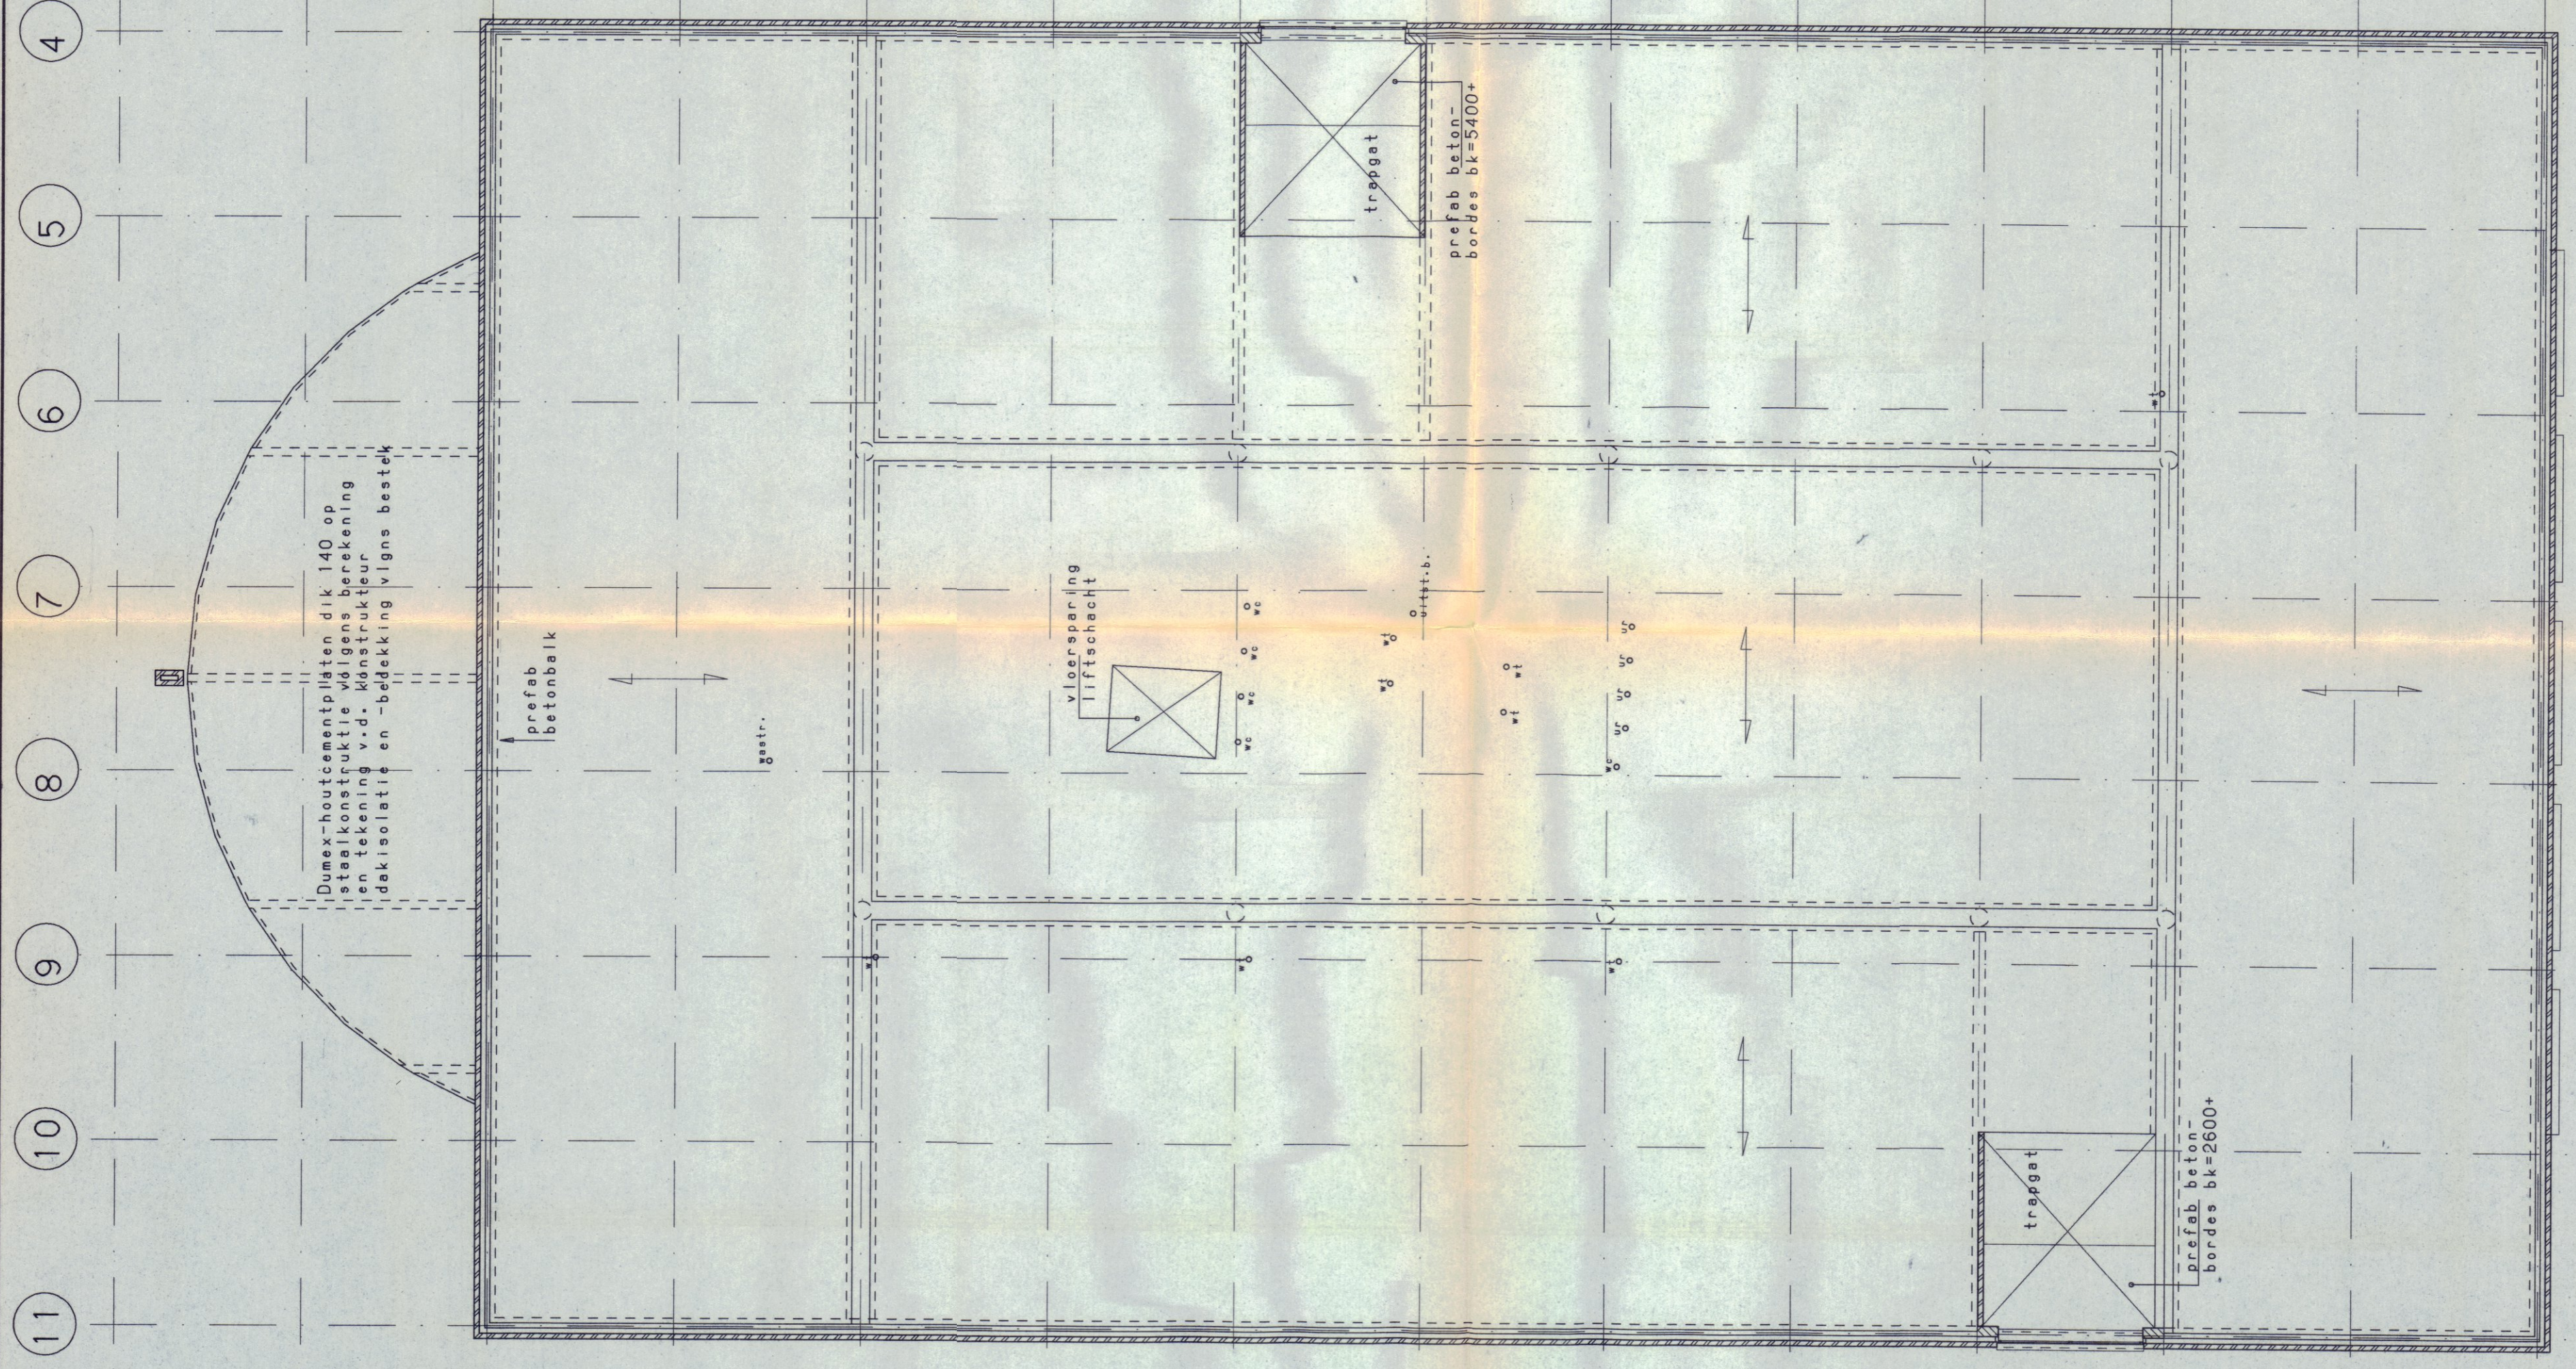

4 5 6 7 8 9 10 11


TWEDE VERDIEPINGVLOER

DAKPLAN HOOGBOUW

kanasplaatvloer dik 200 met betondruklaag
(tevens afachotlaag), e.e.a. volgens
tekening en berekening v.d. konstruktuer
vloersparingen t.b.v. installaties en ontluchtingen
volgens opgave v.d. desbetreffende installateur
spanrichting kanaspl.vloer

Werk: STICHTING ALCH. SCHOOL VOOR V.O.-
CONSTRUKTIEUR
POSTBUS 208
9350 AE LEEK
Betreft: NIEUWBOUW SECTOR V.B.O.-
A/D WAEZENBURGLAAN TE LEEK
TWEDE VERDIEPING- en DAKVLOER
DEFINITIEF ONTWERP
No: 11666 Blad: 01-14 Sch: 1:100

Behoort bij besluit van
burgemeester en wethouders
de gemeente LEEK
d.d. 29 DECEMBER 1994
mij bekend,
de secretaris van Leek

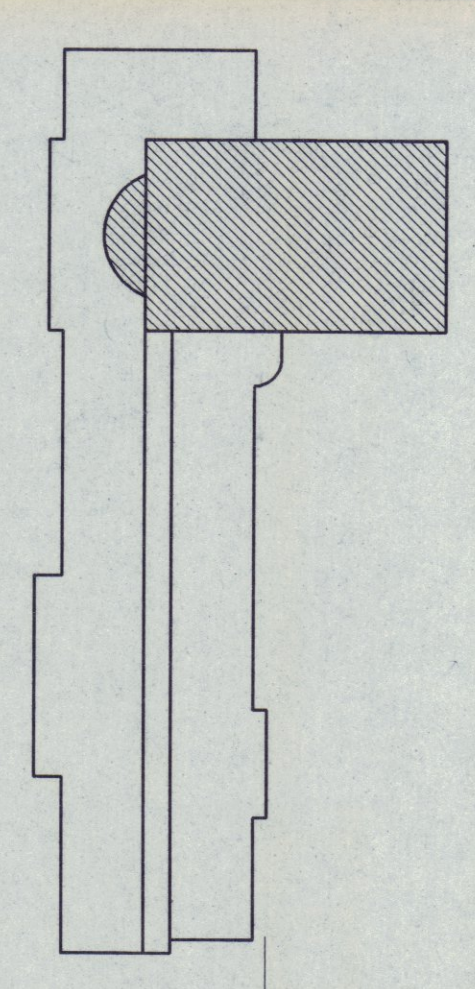

ARCHITECTEN
KLEIN