

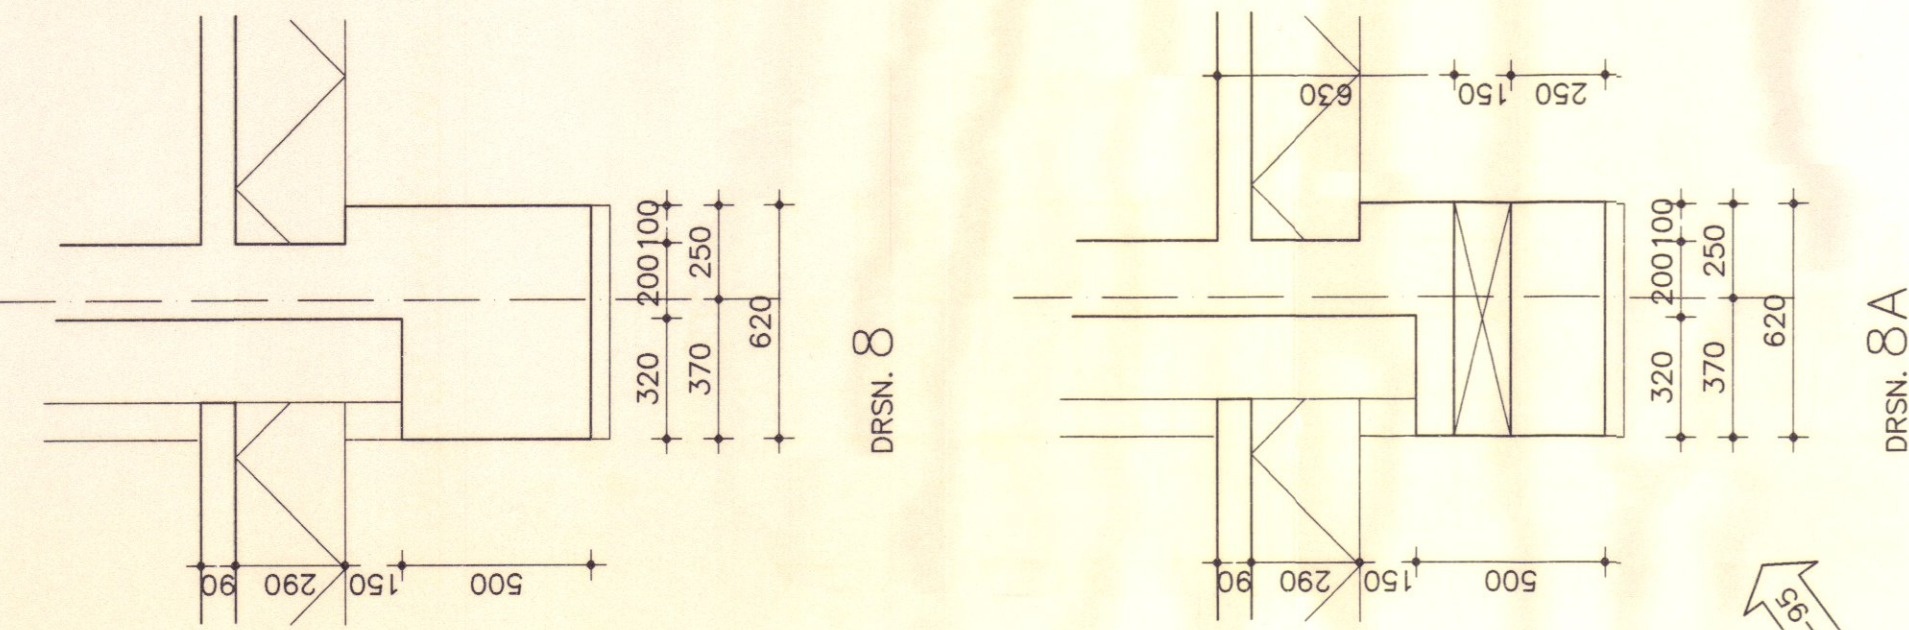


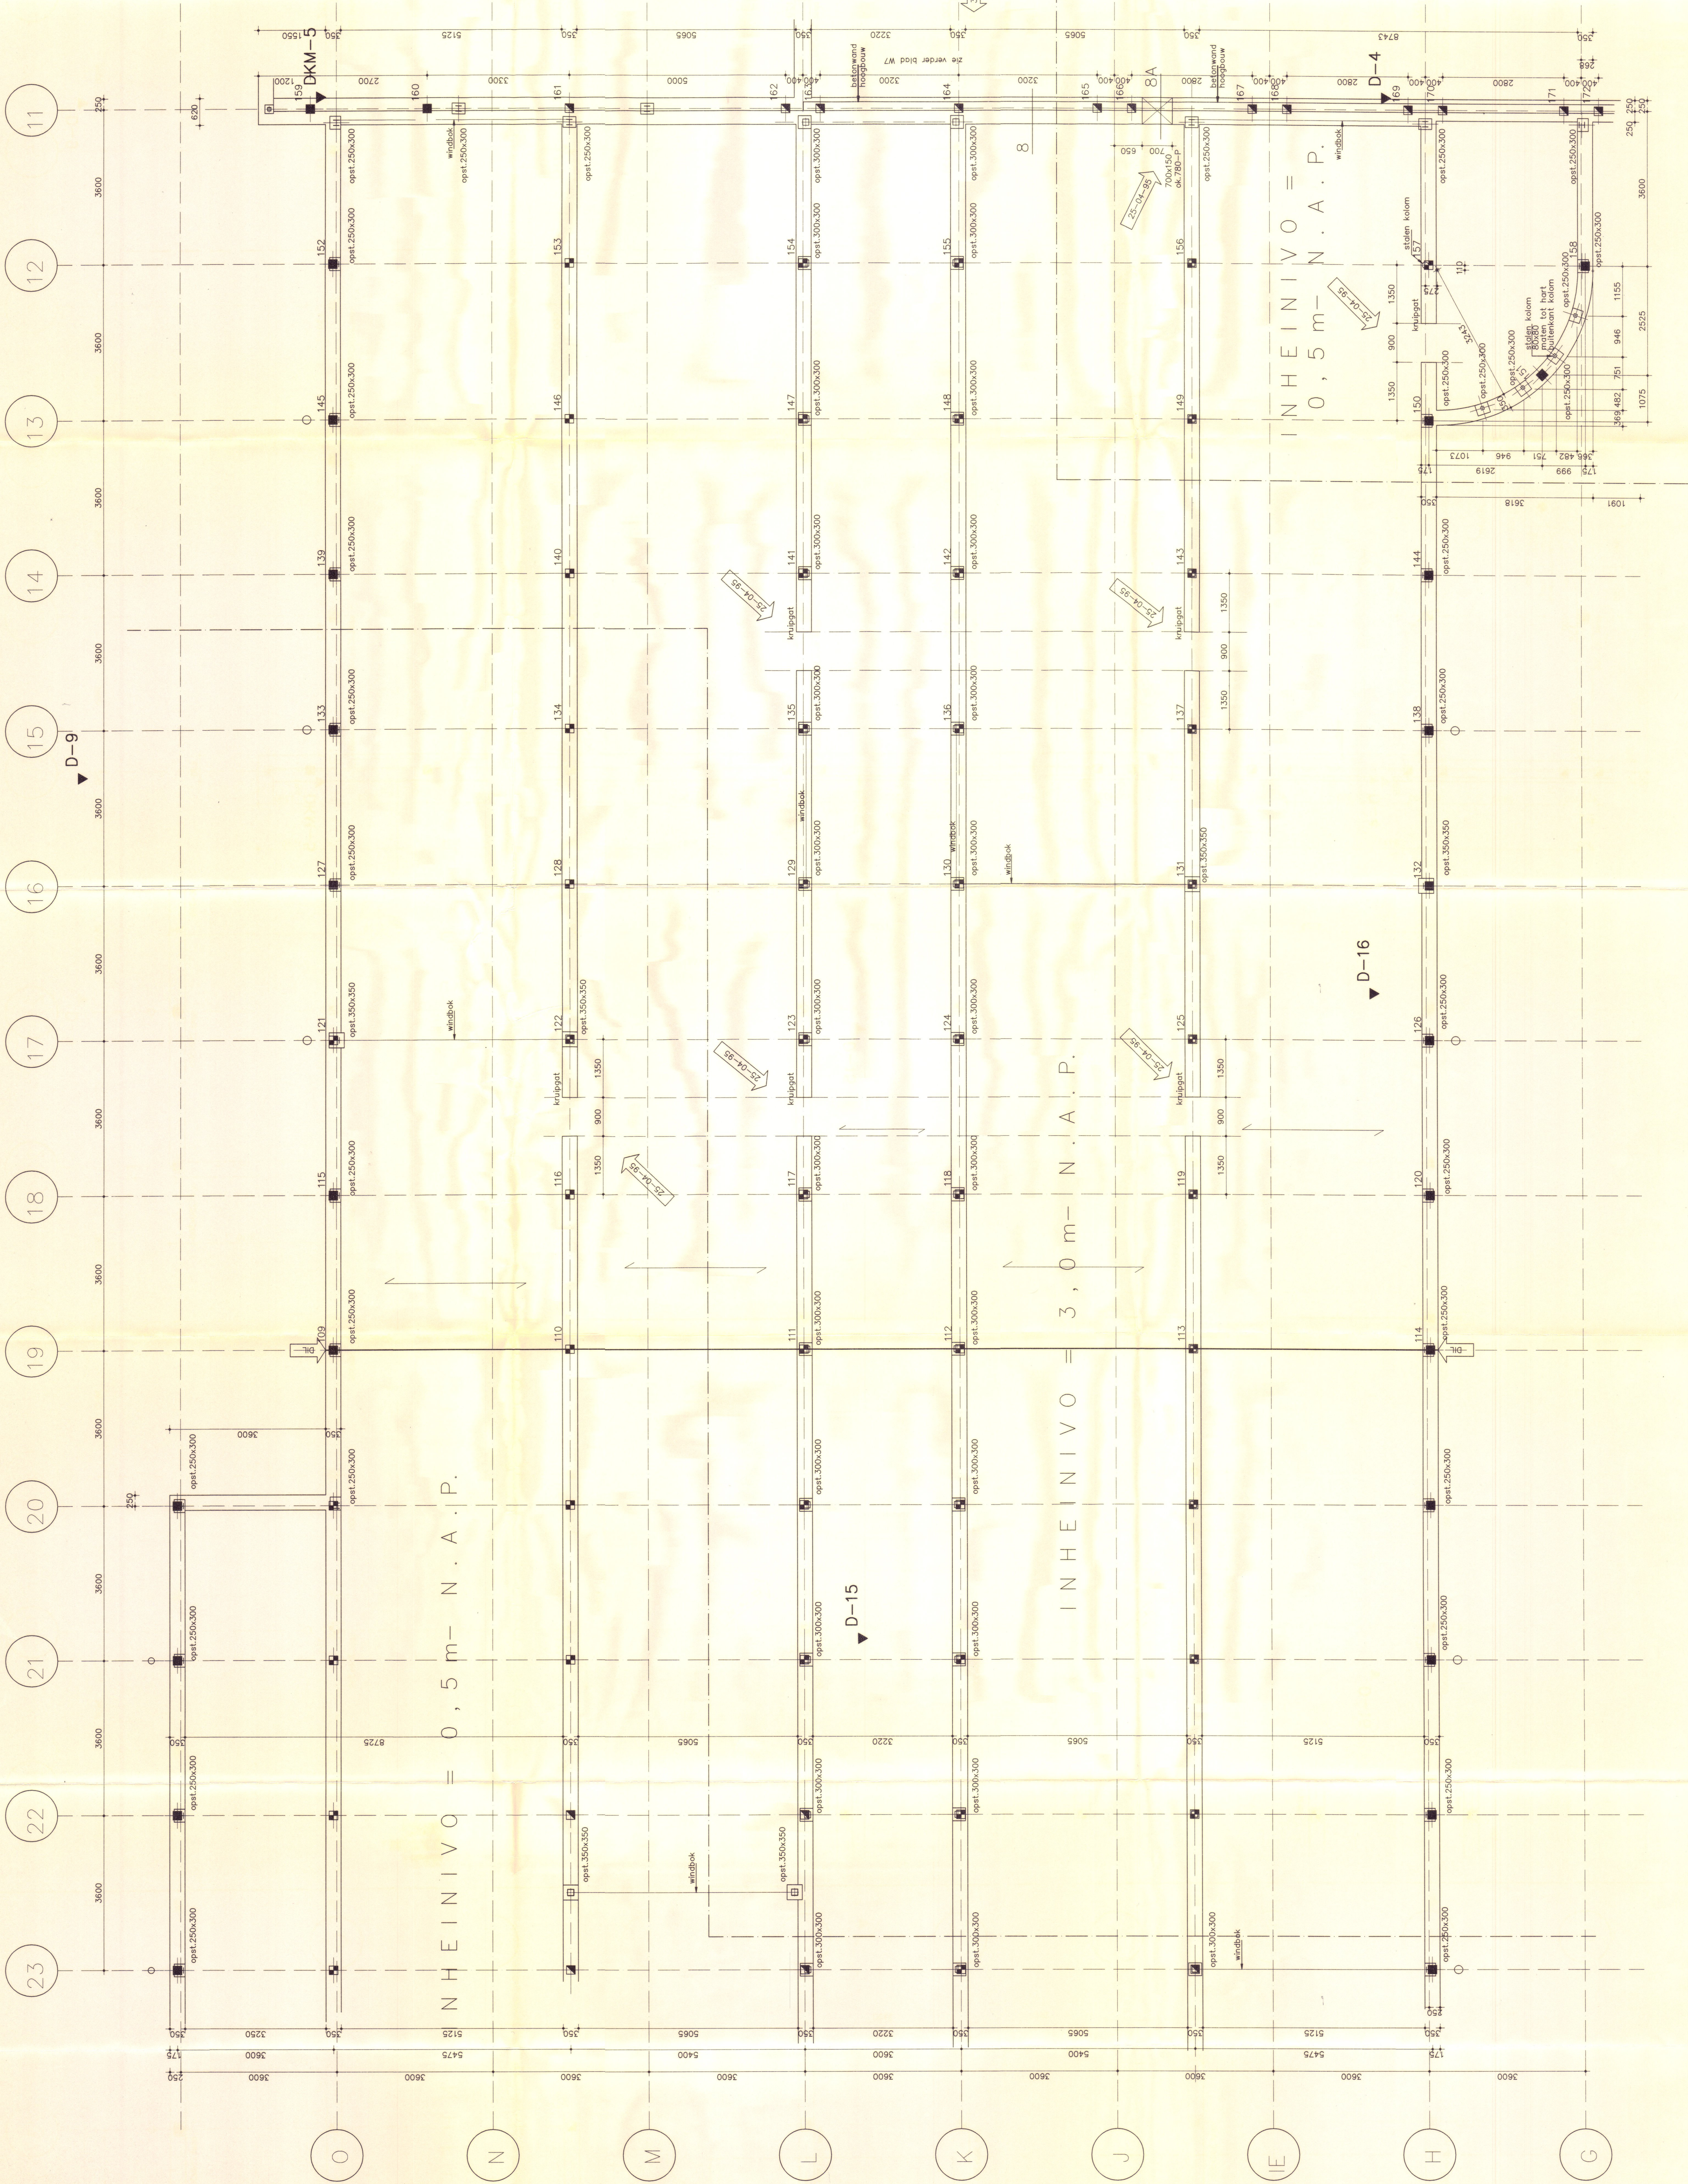

DETAILS EN PAALGEGEVENS ZIE BLAD 1

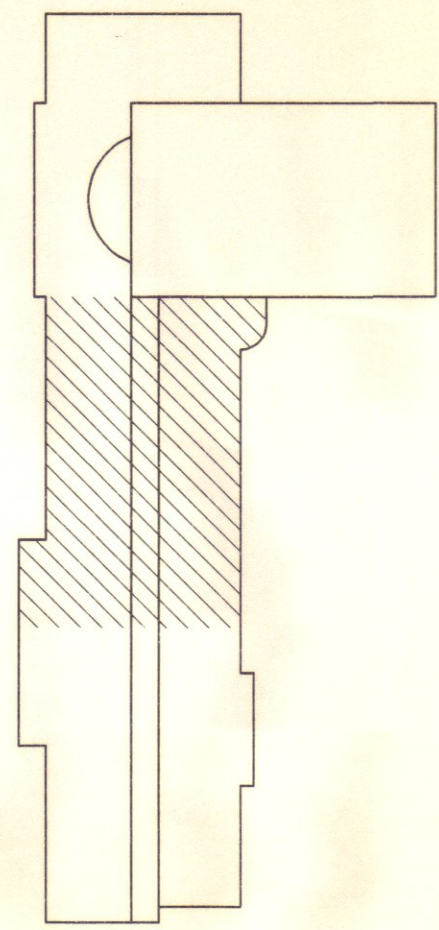

CONSTRUKTIE-DEEL	BETONDEKKING IN MILLIMETERS				VERSTERKING IN DE EERSTE LAG VAN BETONDEKKING
	1	2	3	4	
VLOER	15	25	30	30	VERSTERKING IN DE EERSTE LAG VAN BETONDEKKING
WAND	15	25	30	30	VERSTERKING IN DE EERSTE LAG VAN BETONDEKKING
BALK	25	30	35	35	VERSTERKING IN DE EERSTE LAG VAN BETONDEKKING
KOLOM	30	35	40	40	VERSTERKING IN DE EERSTE LAG VAN BETONDEKKING

BETONDEKKING VAN DE EERSTE LAG VAN BETONDEKKING
BETONDEKKING MET 5 MM VERHOOGEN
ONTKISTEN VOLGENS ART. 8.5 VAN DE V.B.U. 1988.

UITVOERING VOLGENS RIC 1980, V.B.T. 1986 EN V.B.U. 1988
STERKTEKLASSE : 525
MILIEUKLASSE : 2
CEMENTSOORT : PORTLAND/ROOVEN
CEMENTKLASSE : A

ISOLATIEPLAAT, DIK 200 mm + DRUKLAAG, DIK 90 mm
DOORBUIGINGEN
DEZE WORTEN VOLGENS DE EISEN VAN DE NEN 6720
NUTTIGE BELASTING : 10 KN/M² (EXCLUSIEF LICHT WANDEN ETC.)

3	DEKSTREKKE + PAAL 162, 163, 164	3-5-95	D.A.
2	KRIPPELEN / VERBODEN KLOOF	25-04-95	D.A.
1	WEGENING (DE DIKTE VAN DE KLOOF)	14-03-95	D.A.
NR.	WEGENING	D.A.	621

ARCHITECT : BUREAU KLEIN ARCHITECTEN TE GORINGEN
OPDRACER : STICHTING ALGEMEEN NED. IN NOODGEV. WERKWIJZEN TE LEEK
PROJECT : NIEUWBOUW SEC. V.B.O. A/D WAEZENBURGLAAN TE LEEK

ONDERDEEL : FUNDERING DEEL 1/2
D.D. 12.12.95
G.H. Grooten
G.H. Grooten

ingenieursbureau dijkhuis b.v.
Oudekerk 10, 1815 CA, Alkmaar
072-6000000, fax 072-6000001