
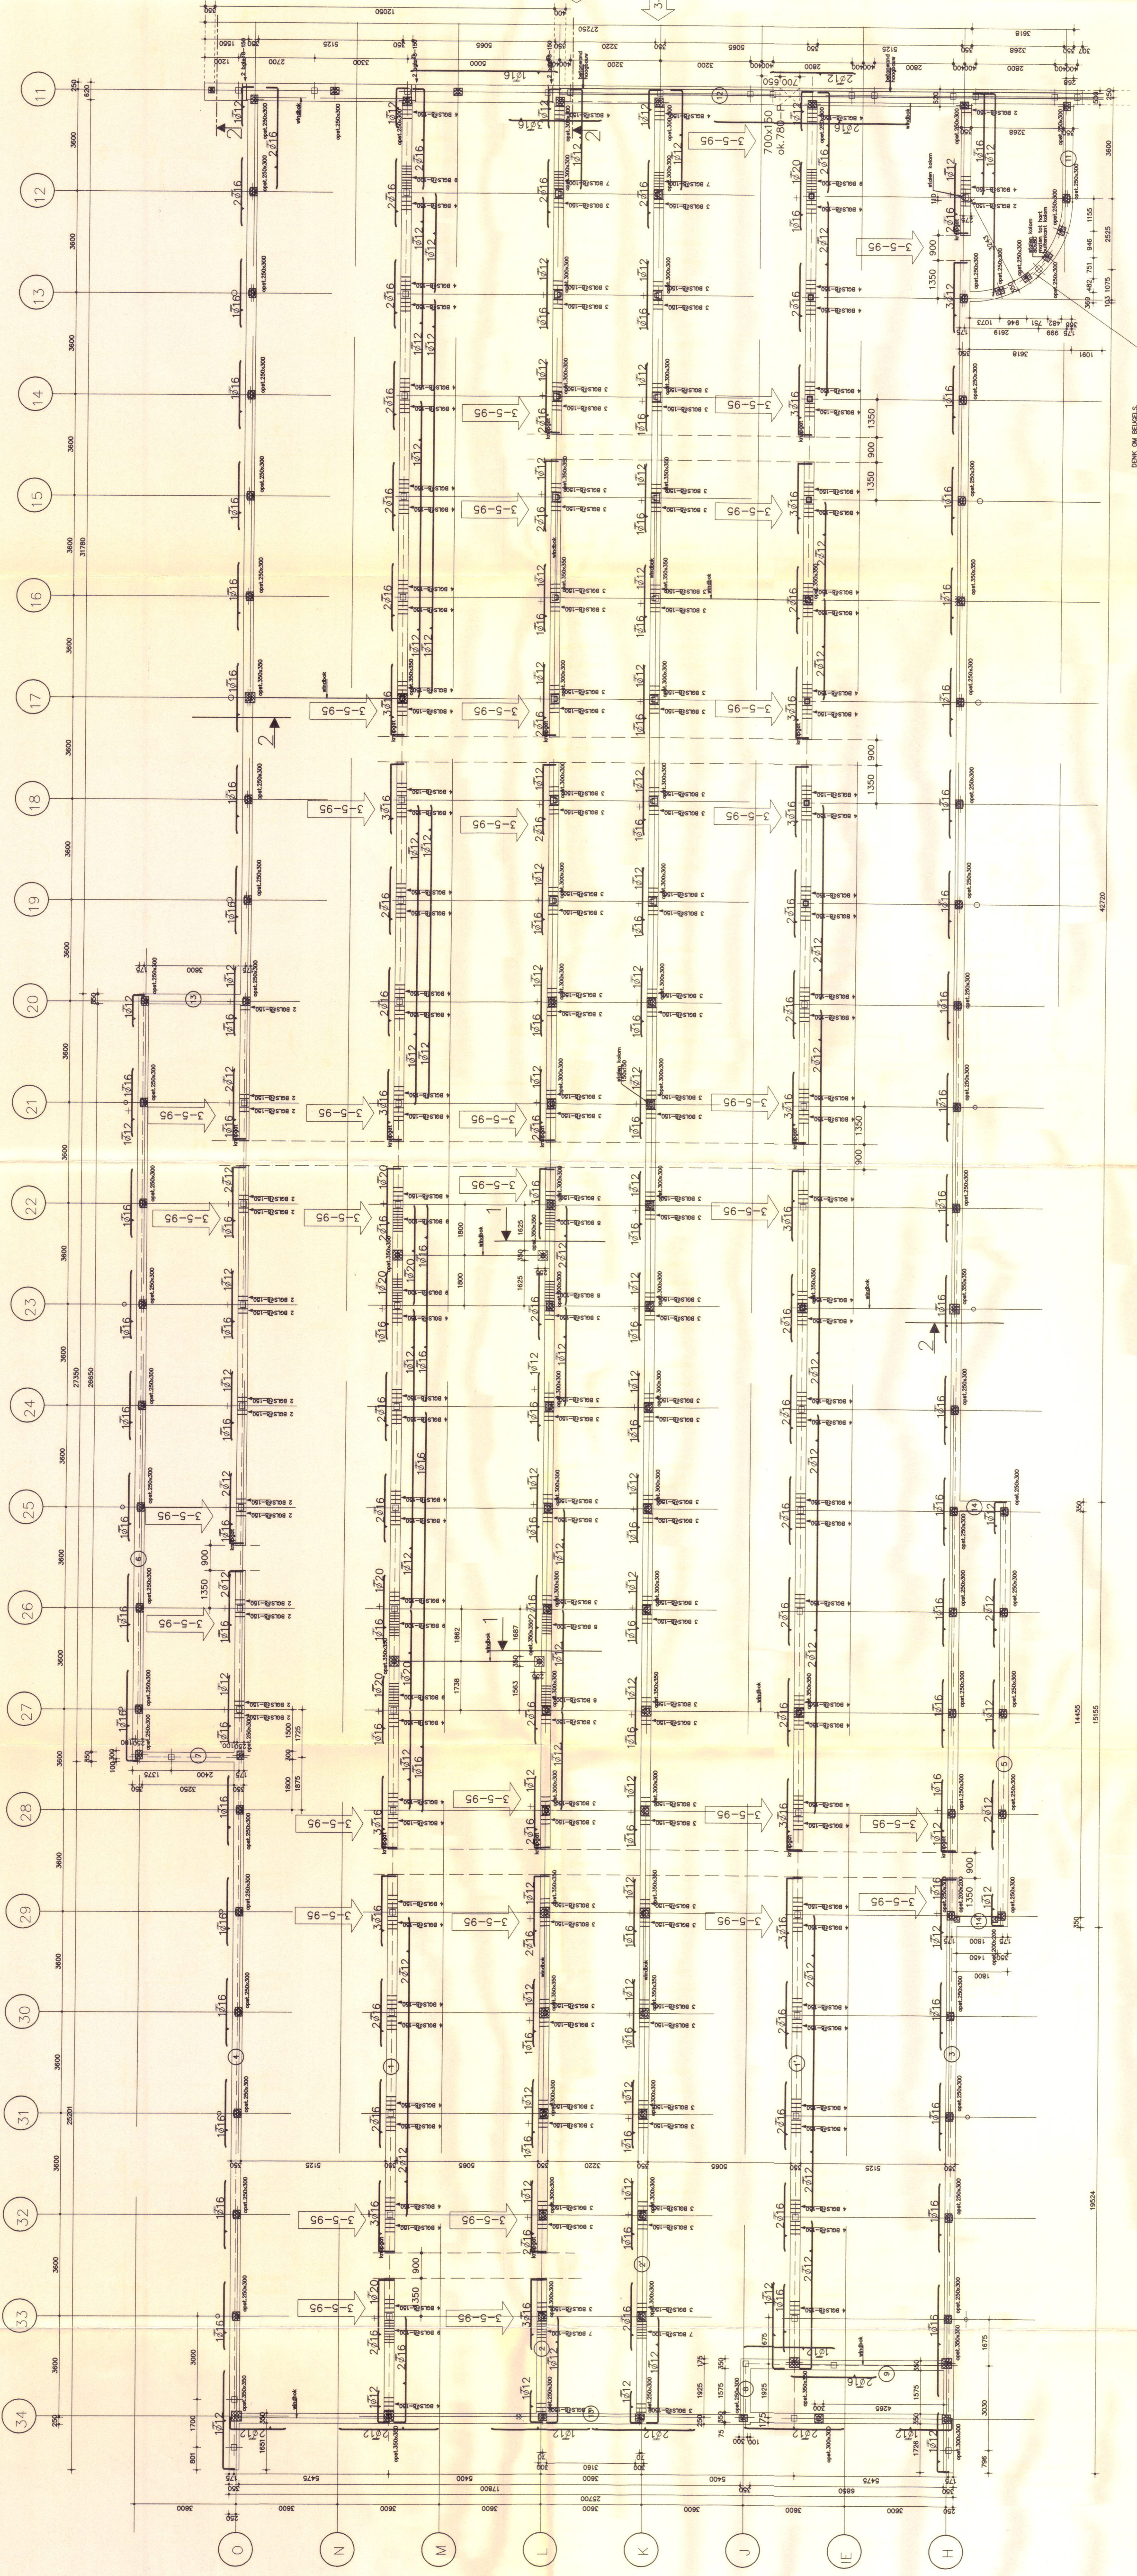


zie verder blad W7

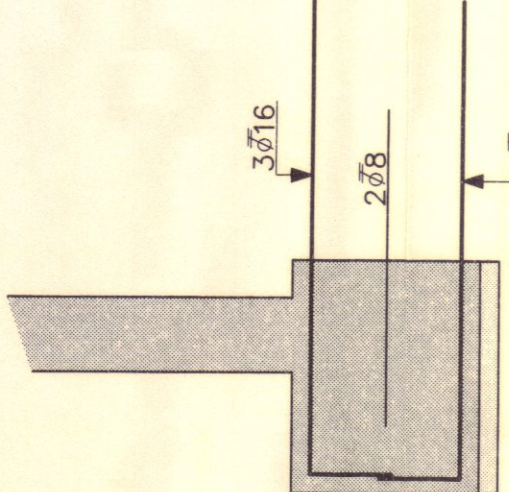

DRSN. 2

KONSTRUKTIE - BETONDEKKING IN MILLIMETERS	
MILIEUKLASSE	
1	2
15	25
15	30
25	30
25	35
30	35
30	40

BETONOPPERVLAKKEN ZIJNDE ONKONTROLEERBAAR EN/OF NABEWERKT.
BETONDEKKING MET 5 MM VERHOOGEN.
ONTKISTEN VOLGENS ART. 8.5 VAN DE V.B.U. 1988.

UITVOERING VOLGENS VBC 1990, V.B.T. 1986 EN V.B.U.1988.
STERKTEKLASSE : B25
MILIEUKLASSE : 2
CEMENTSOORT : PORTLAND/HOOGOVEN
CEMENTKLASSE : A
BETONSTAAL, HVL / HWN : # FEB500

SYSTEEMVLOER
SPANRICHTING :
DOORBUIGINGSGESEN :
DEZE MOETEN VOLDEN AAN DE EISEN GESTELD IN NEN 6720
EET- EN DRINKWATER :
NUTTIGE BELASTING : 10 KN/M2 (EXCLUSIEF LICHTE WANDEN ETC.)

SYSTEEMVLOER	
SPANRICHTING	
1	2
15	25
15	30
25	30
25	35
30	35
30	40

ARCHITEKT : BUREAU KLEIN ARCHITECTEN TE GRONINGEN
OPDRACER : STICHTING AOS-SCHOOL VO. IN NOORDVELD/WESTERWARTER TE LEEK
PROJECT : NIEUWBOUW SEC. V.B.O. A/D WAEZENBURGLAAN TE LEEK

ONDERDEEL : WAPENING FUNDERINGSBALKEN

ingenieursbureau
adviseurs voor bouw- en waterbouwkunde

GET. 4.4.1988
FORMAAT : D.0. 02-03-95
SCHAL : 1:100
WERK : 94371
BLAD : 03

BOVENAANZICHT
OPSTORTING T.P.V. BALK 14 / AS 29