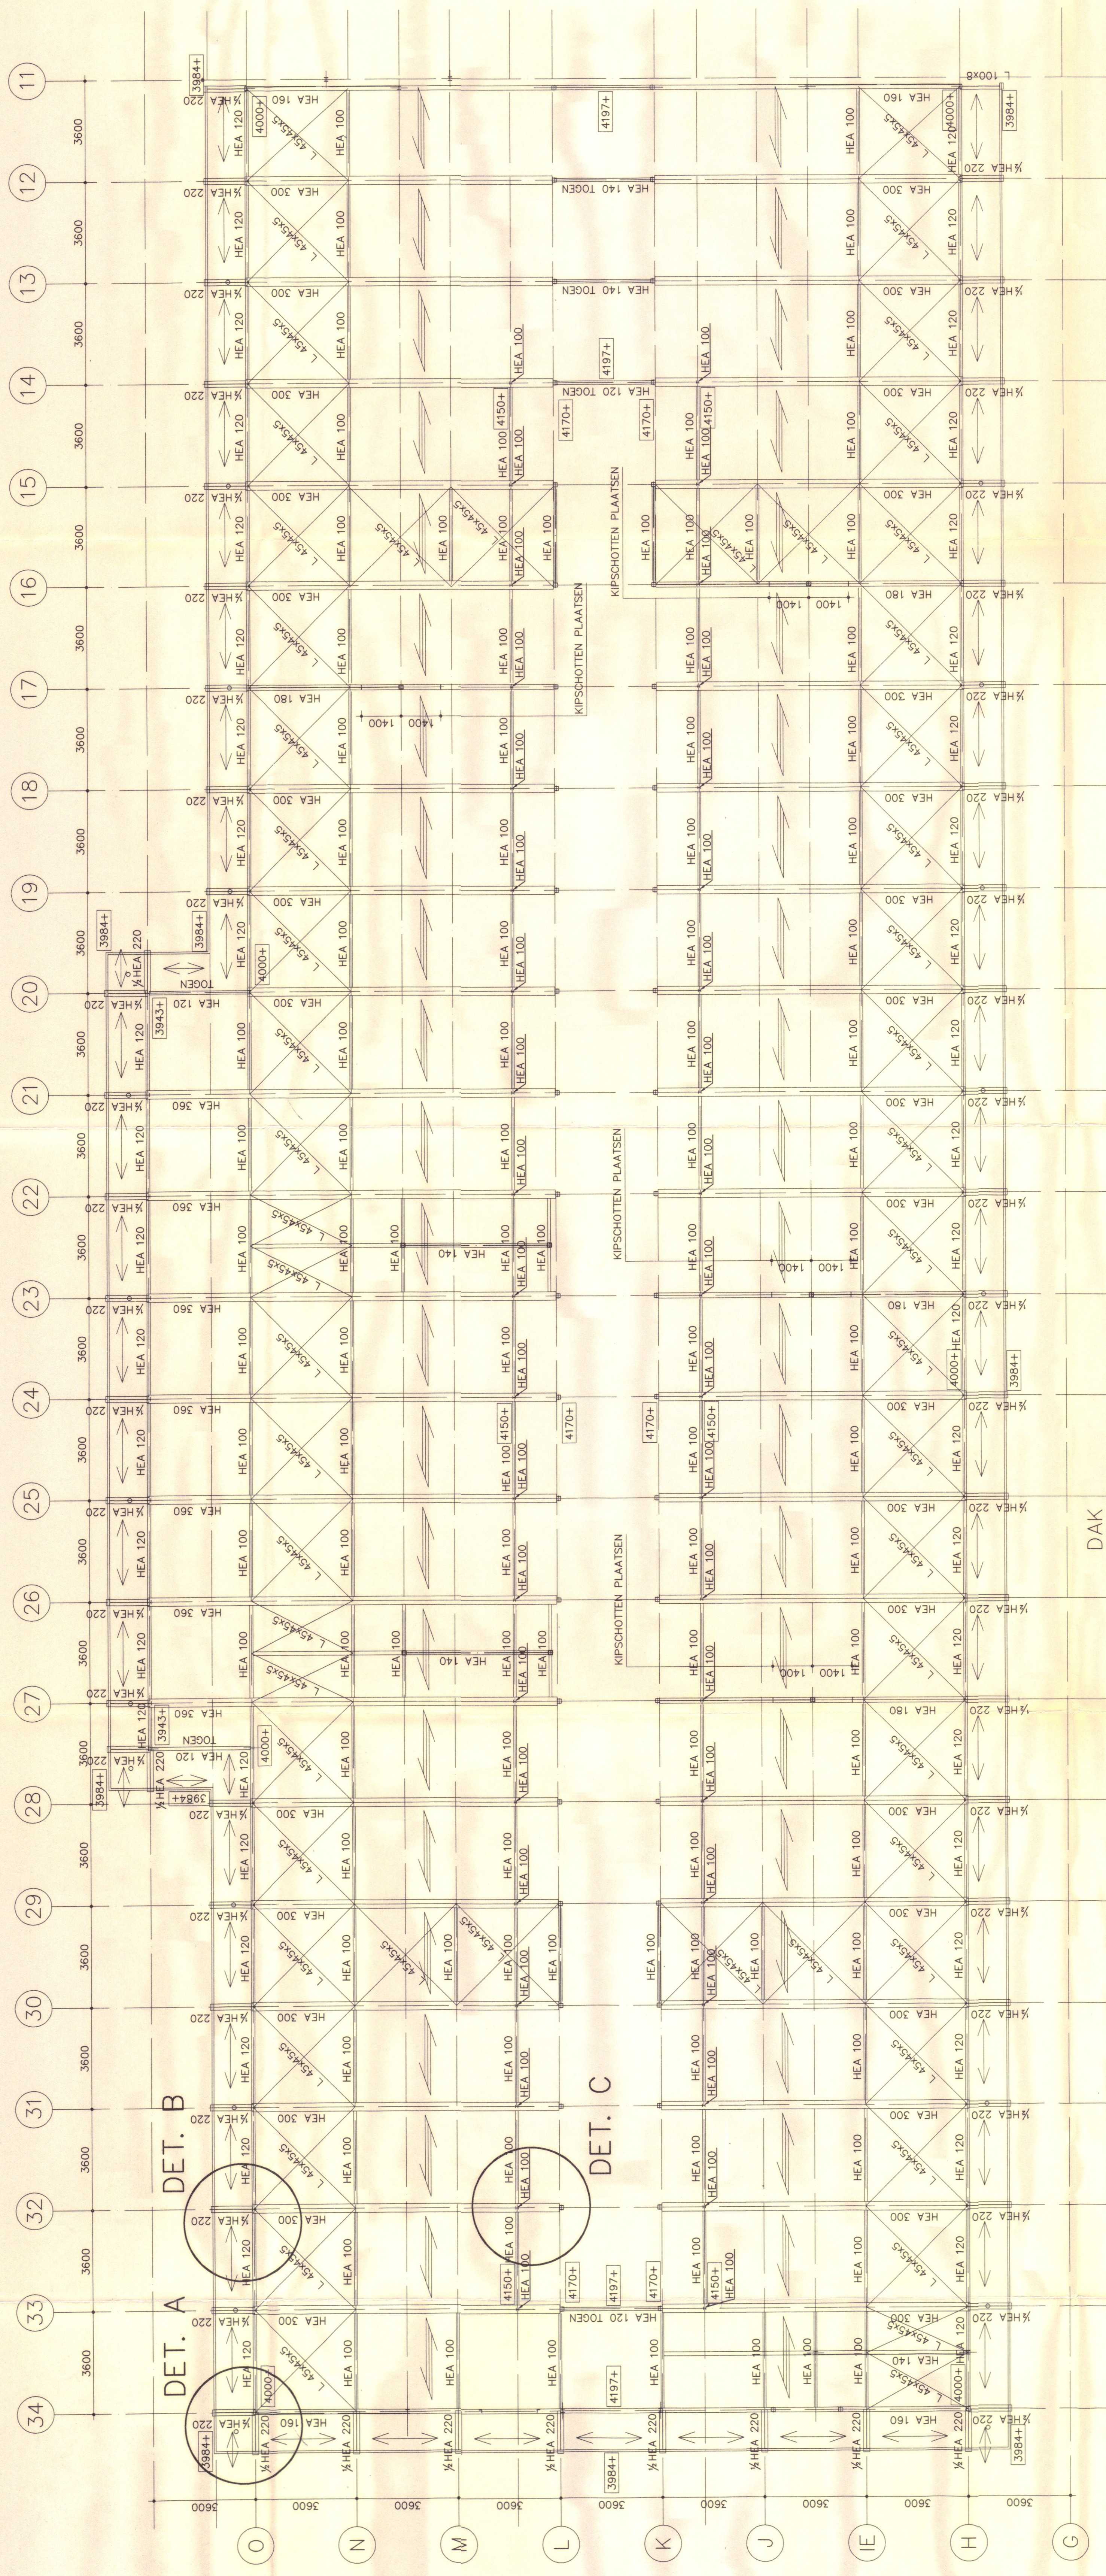
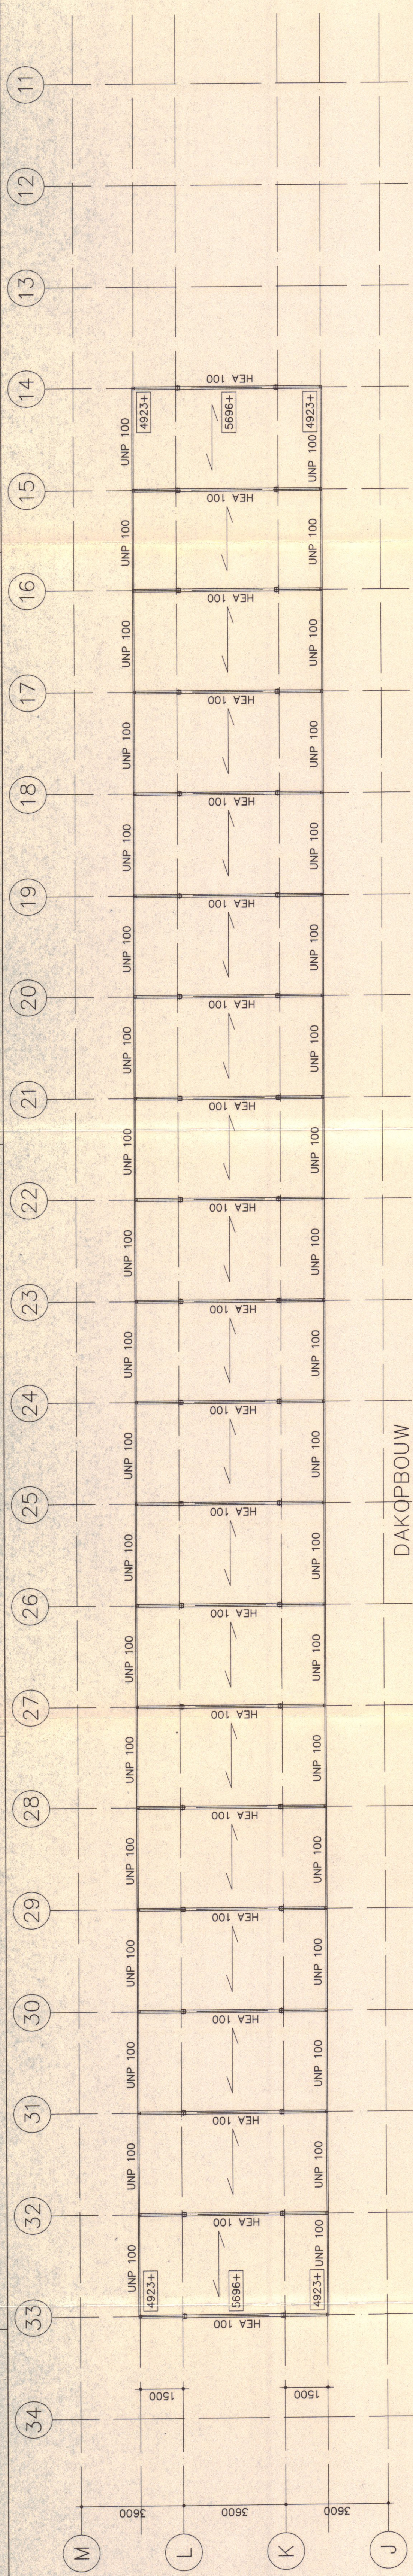


DUMEX DAKPLAAT 140 DIK

 **SPANRICHTING**
DOORBUIGINGSEISEN:
DEZE MOETEN VOLDOEN AAN DE EISEN GESTELD IN NEN 6720
F.E.A. AAN TE TONEN IN DE BEREKENINGEN.

SYSTEMVLOER

KANALPLAAT 150mm

⇒ SPANRICHTING

DOORBUIGINGSEISEN:
DEZE MOETEN VOLDOEN AAN DE EISEN GESTELD IN NEN 6720
E.E.A. AAN TE TONEN IN DE BEREKENINGEN.
NUTTIGE BELASTING 1,50 KN/M² (EXCLUSIEF LICHTE WANDEN ETC.)

STALENDAK MET SCHIJFWERKING


← SPANRICHTING
TYPE : SAB 70 R
DIKTE : 0,7
DAKPLATEN TE LEGGEN V

DIKTE : 0,7
DAKPLATEN TE LEGGEN VOLGENS VERDELING

DIKTE : 0.7
DAKPLATEN TE LEGGEN VOLGENS VERDELING

DE DAKPLATEN MOETEN DE HORIZONTALE BELASTING NAAR DE WINDBOKKEN OVERBRENGEN EN DIENEN ALS ZODANIG BEREKEND TE WORDEN DOOR DE LEVERANCIER (SCHULFBEREKENING)

BEVESTIGING OP STALEN BALKEN VOLGENS BEREKENING DOEL MINIMAAL A.F.S. VOOR C.T.

 

10mm
10mm
10mm
10mm

ANGEVULCANISEERDE NEOPREEN RING.

DETAIL A

-IN ELK DAL 2 STUKS T.P.V. TUSSENOPLEGGINGEN EN OVERLAPPEN. (zie detail A)

—ZUKANIEN 1.0.V. OPLEGGINGEN H.O.H. 300 mm.

b. FLATEN OVERDEKING IN LANGRICHTING VERBINDEN MET BLINDKLINKNAGELS Ø 4,8 mm; FELSNAAGELS MONEL 400 VERZINKT. TREKPENNEN ROESTVRIJ STAAL.

	OVERIGE EISEN:	
Dl.	A. TITEL	MAGNETI
	4 AN	DE BCD
	1074	B S D C
	1080	B C S D
	1096	B C S D

TOELAATBARE DOORBUIGING = 0.004 LT.
 DE LAATSTE VOLGENS REFERENTIE LEVERANCIER DOCH MINIMAAL 0.75 mm IVM

PLAATJEN VOLGENS BEKENDE LEVERINGS- EN VERVOERVOORWAARDE 01/75 NIEUW 0.1100.

OPMERKINGEN STAALKONSTRUKTIE

- LASSEN MINIMAAL 24 mm.
- STOMPE LASSEN VOORBEREKEN.
- TE LASSEN VERBINDINGEN RONDOM LASSEN

- STAALKWALITEIT ;

WALSPROFIELEN	: Fe 360 B / Fe 235 B,C,D	NEN6770
BUISPROFIELEN	: Fe 430 C / Fe 275 B,C,D	NEN6770

[illegible]

— ANKERKWAJITIJ : 8,8
— WERKTEKENINGEN E.D. DOOR LEVERANCIER
— KOL OMVEN ONDERSCHRIJFEN MET KEIMDVBUE M08T01

- KOLOMMEN ONDERSABELLEN MET KROMP VRIJSE MONITEL
- BEHANDELING STAALKONSTRUKTIE

VOLGENS BESTEK
BEHANDELING STRAALKORROSIE;
MINIMAAL STRALEN (Sn 2'5) EN 2% ANTI KORROSIE BEHANDELING

[illegible]

ARCHITEKT : KLEIN ARCHITEKTEN

OPDR. GEVER : KLEIN ARCHITEKTEN

PROJECT : NIEUWBOUW NIEN

ONDERDEEL : DAKOVERZICHT