



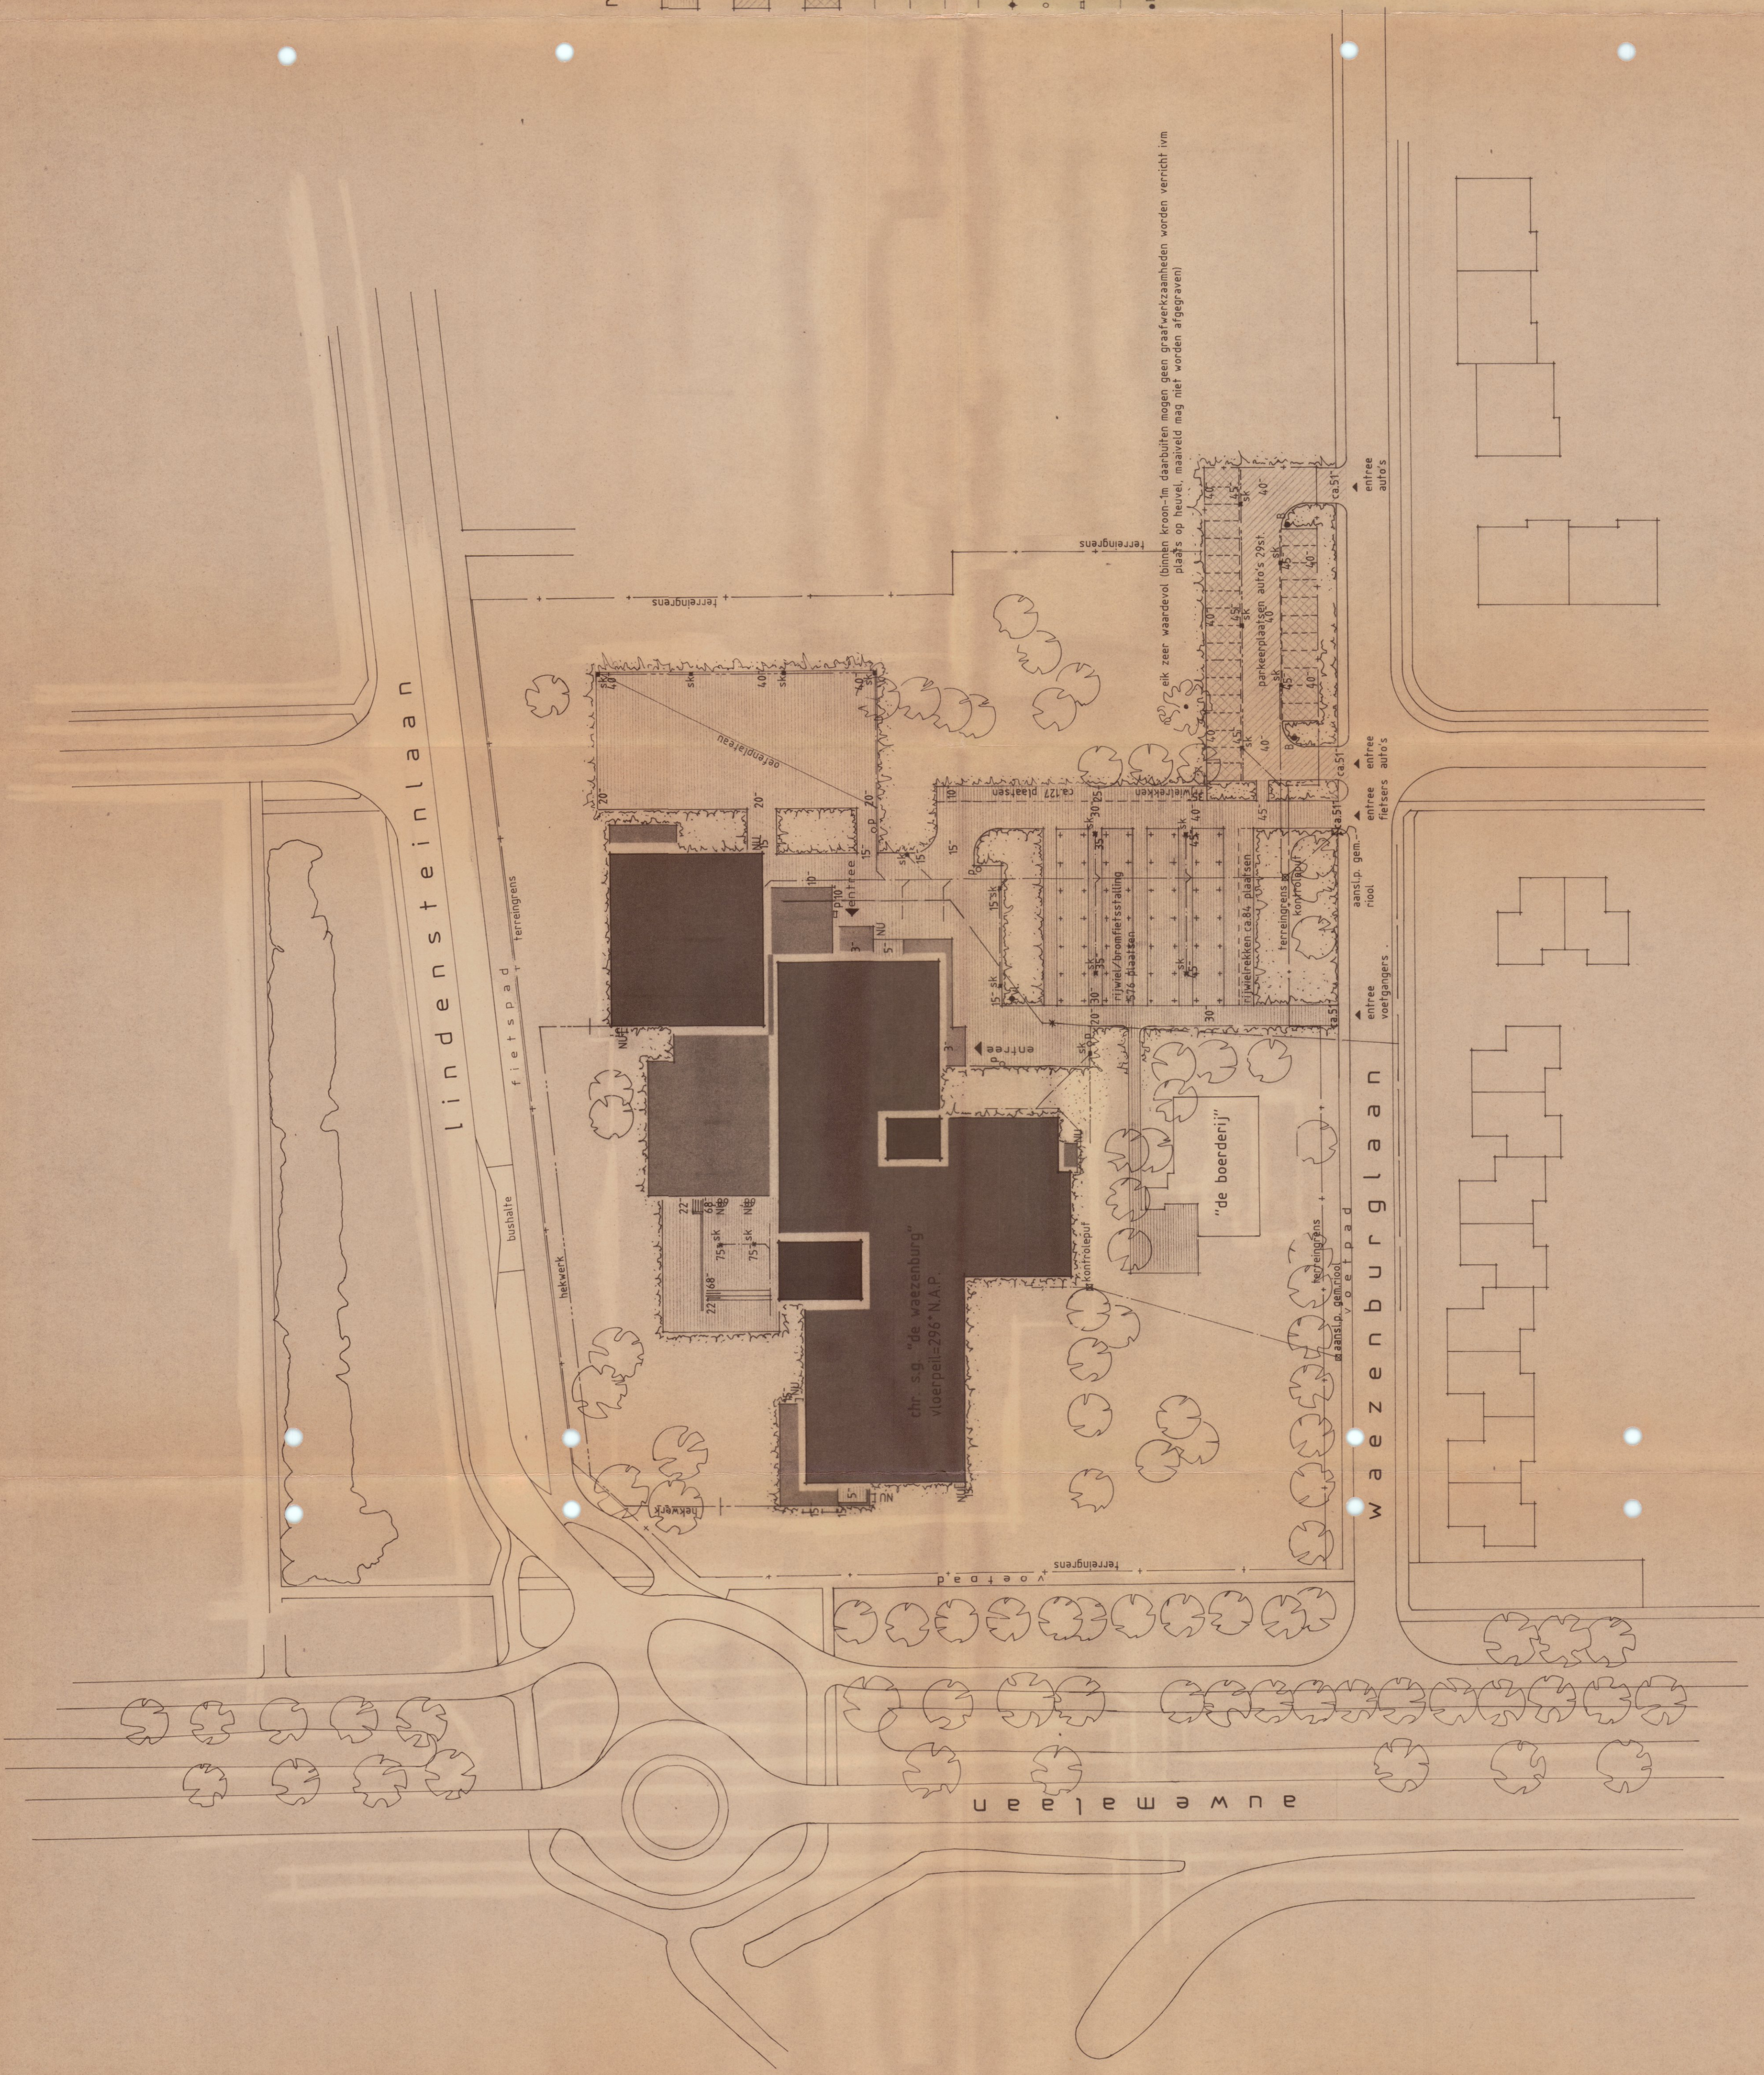

renvooi

- grijze betontegels
- grijze betonstraatstenen
- rode betonsstraatstenen
- terreingrens
- hekwerk heras type JS-15, kleur groen, maas voor maas afgeknoopt en vzw 2st. dubbele draaiporten
- pvc riolering
- molgoot met straatkolk en aangegeven riolering in pvc
- vlaggenmast
- papierbak merk falco art.no.33230
- papierbak merk falco art.no.33205
- gasleiding vzw grondafsluiter
- buitenlantaarn

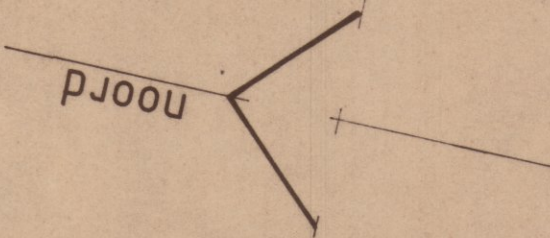

sectie H perceelno. 3743(gedeeltelijk)
Behoort bij besluit van
burgemeester en wethouders
de gemeente LEEK
d.d. ~~29 DEC 1994~~ 4 JAN. 1995
milieubekend
de secretaris van Leek

architectenburo bna cees groen bv
veenkampenweg 32 7822 GT emmen 05910-11212