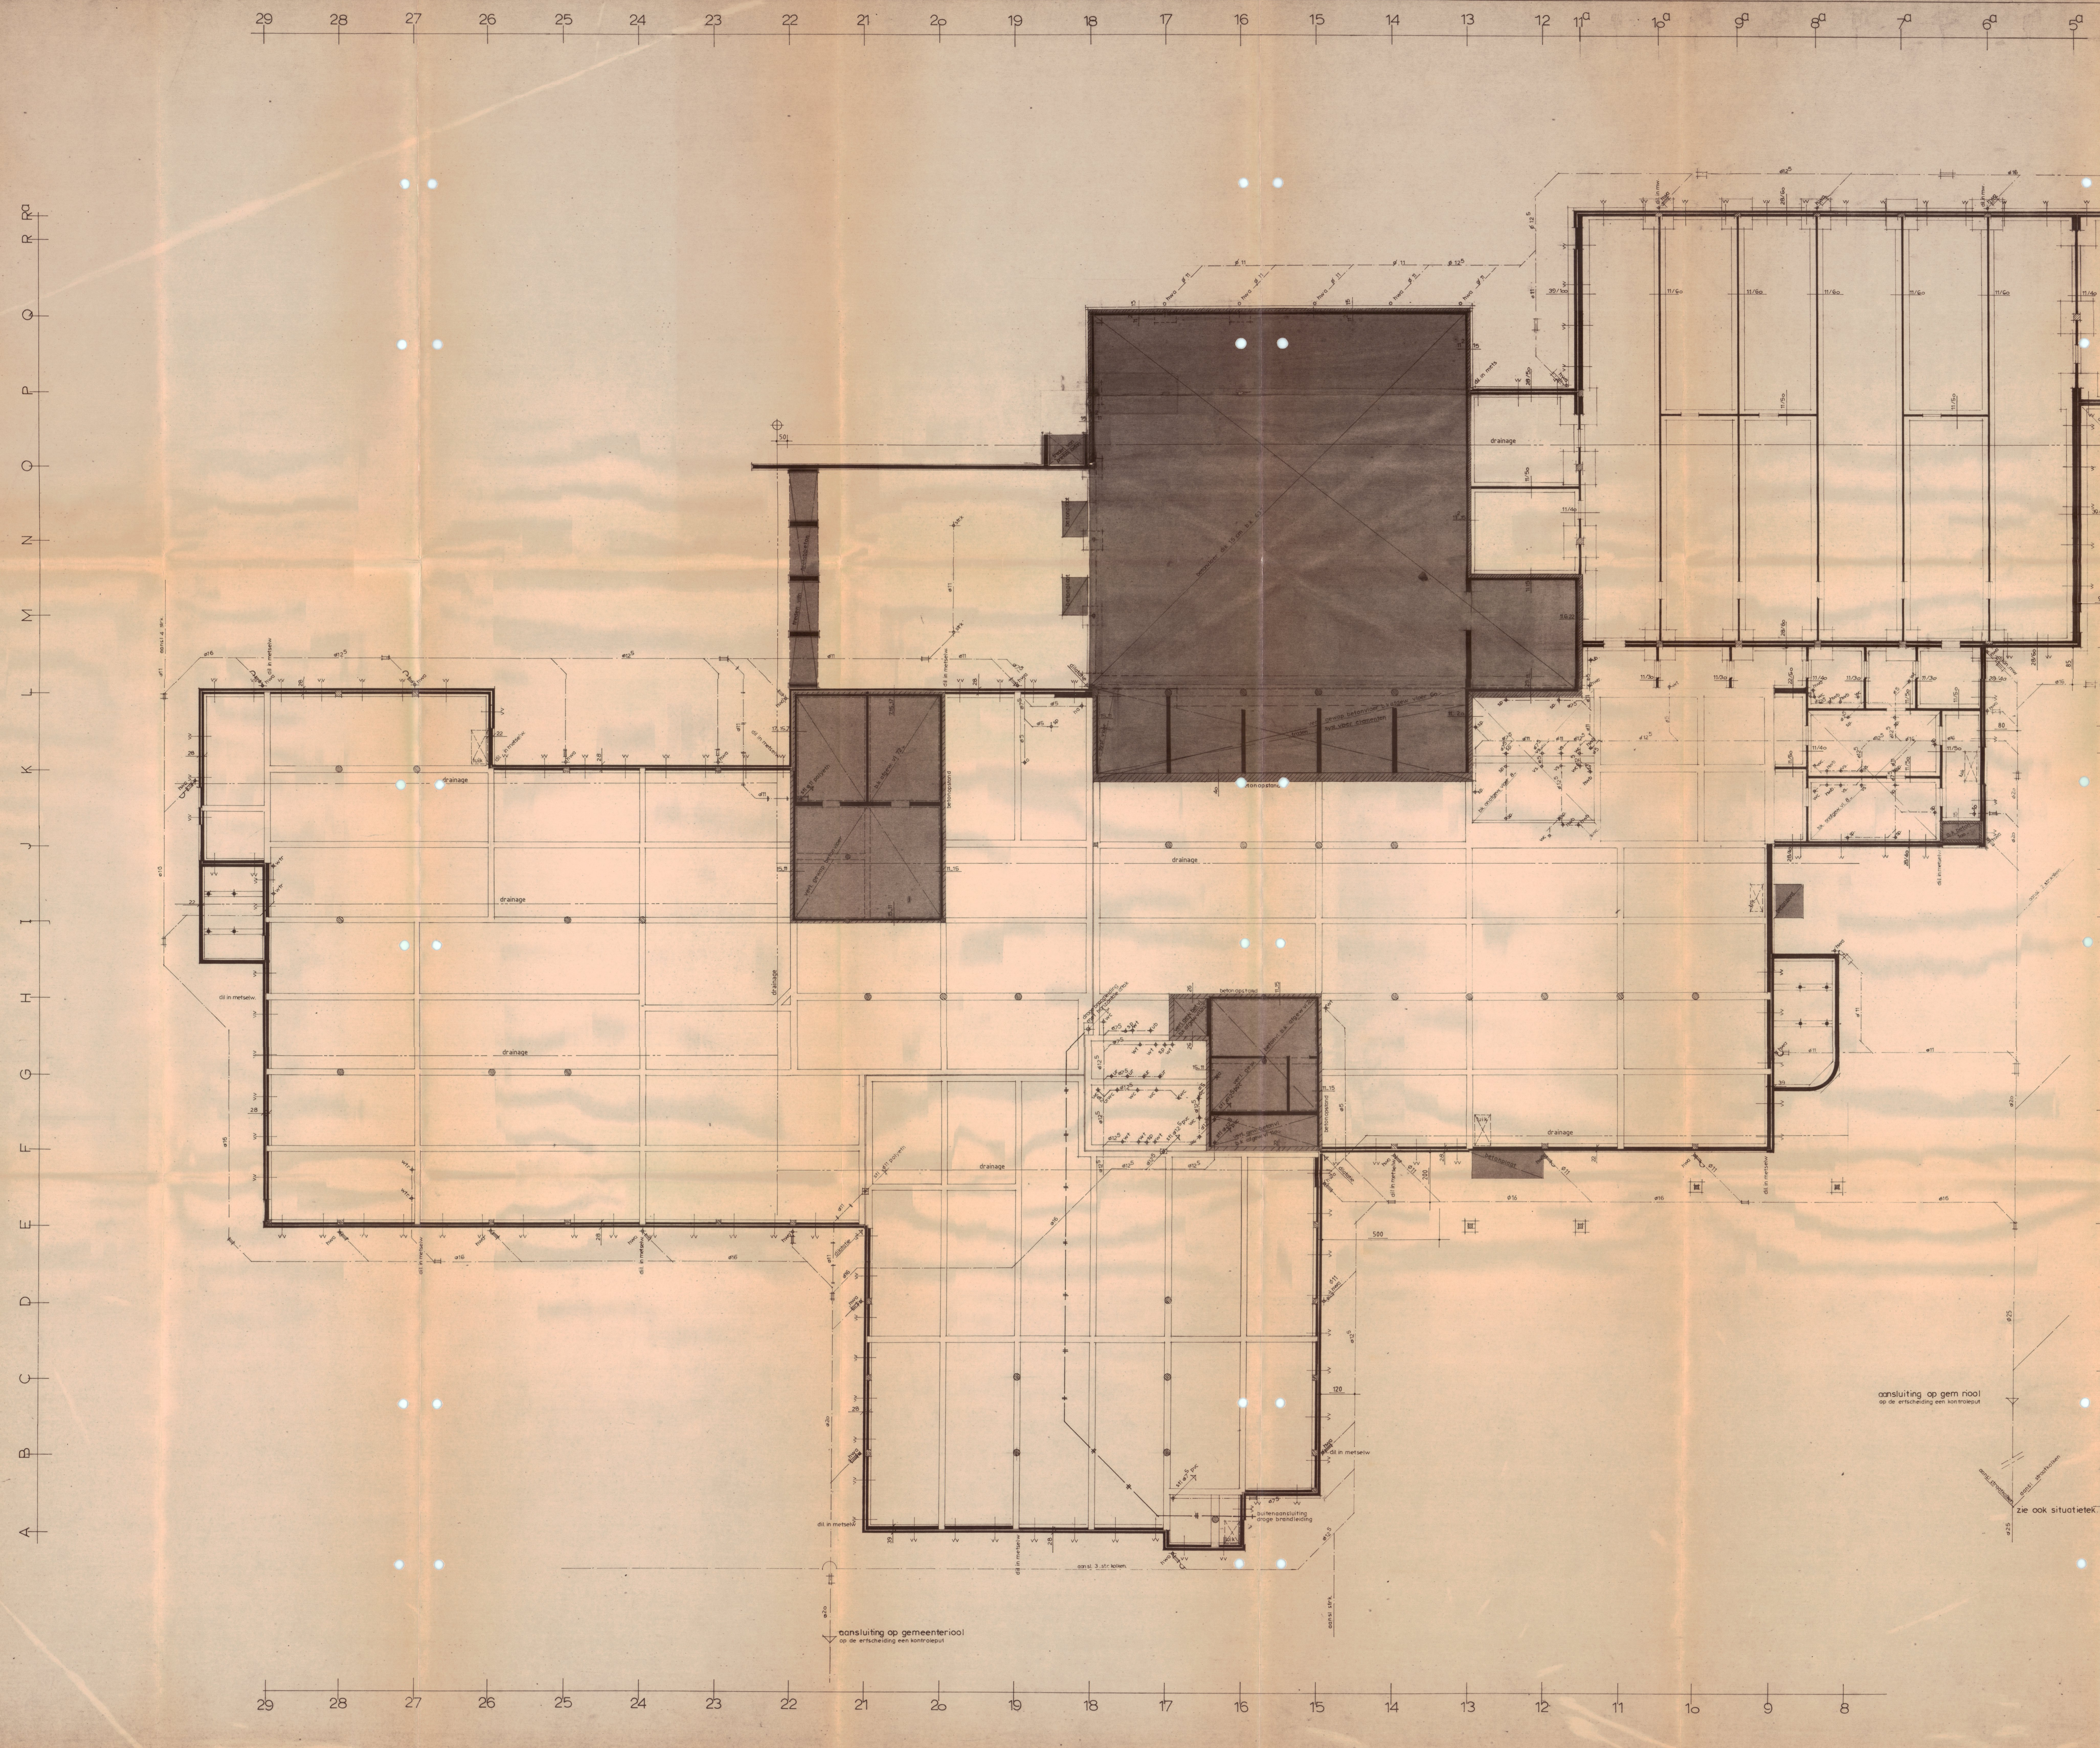

RENVOOI

a	aanrecht
h.a.	huishoudelijk apparaat
h.w.a	hemelwaterafvoer
h.w.b	handwasbakje
str.k	straatkolk
s.p	schrobput
stl	standleiding
ub	uitstortbak
u.r	urinoir
v.m	vakmeubilair
v.s.	vloersifon
w.c	watercloset
w.t	wastafel
wtr	wastrog
	pvc riolering
	polyethyleen riolering
	droge brandleiding schematisch aangegeven
	stankafsluiter
	ontstoppingsstuk

de riolering – diam in cm – op doelmatige wijze te ontspannen dmv ontspanningsleidingen bovendaks

vv vloerventilatierooster fabr. knaap h.o.h. 200 cm

gewapende betonvloer resp. stroken

Voor spanrichting steenachtige systeemvloer en voor juiste plaats/afmeting – paalfundering/ balkenrooster zie tekeningen konstrukteur

drainageleiding

Behoort bij besluit van
burgemeester en wethouders
de gemeente LEEK
d.d. 29 DEC. 1994
mij bekend,
de secretaris van Leek

architektenburo bna cees groen bv
veenkampenweg 32 7822 GT emmen 05910 – 11212

werk : uitbreiding chr. s.g. "de waezenburg" te leek
tekening: bestektekening – fundering – riolering bestaande gedeelte

INGEKOMEN 14 JAN. 1995

getek./gewijzigd d.d.	schaal	werkno. tek.no.	formaat
28-09-94	1:100	735-2b	90x130