


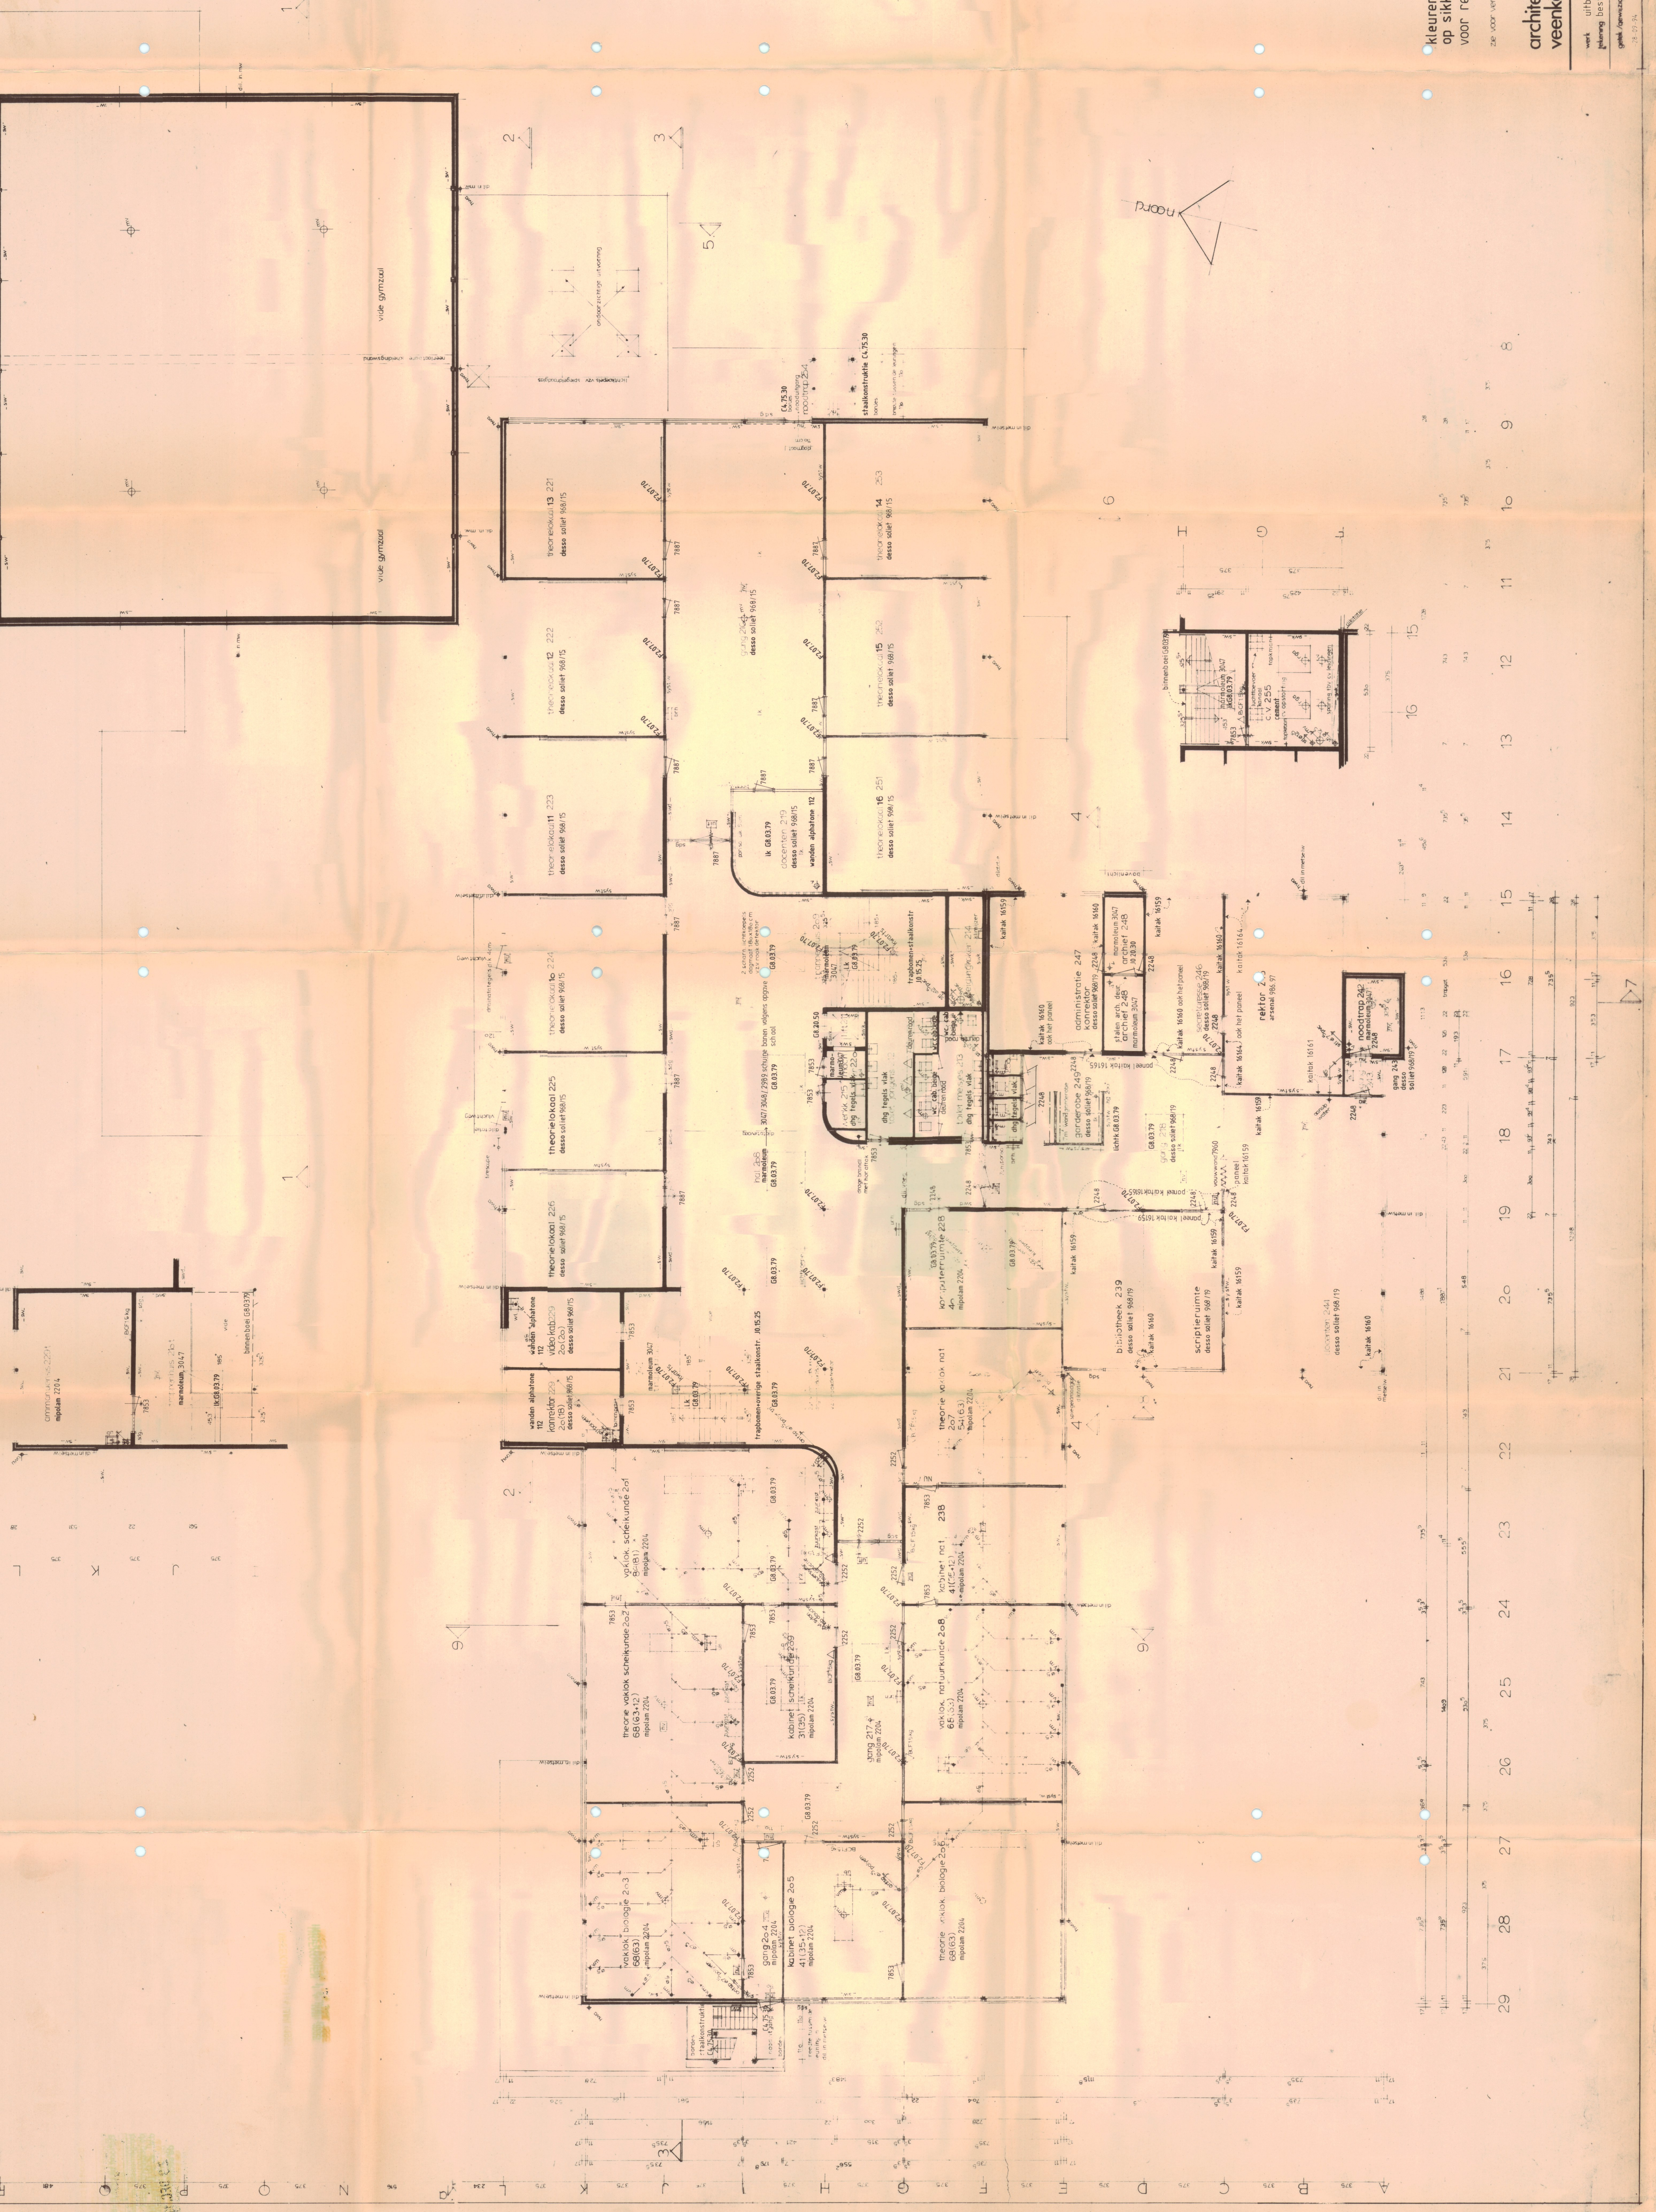

kleurennummers zijn gebaseerd op sikkenes verven voor renvooi zie tek

zie voor verklaring tekens tek no

architectenburo bna cees groen bv
veenkampenweg 32 emmen

uitbreiding chr. s.g. "de waezenburg" te leek
 verlening bestekrekening - plattegrond 2e nivo bestaande gedeelte
INGEKOMEN 1 JAN. 1995
 d
 school
 wekno tekno format

28-09-94 1100 735-4b 9oct 2b