




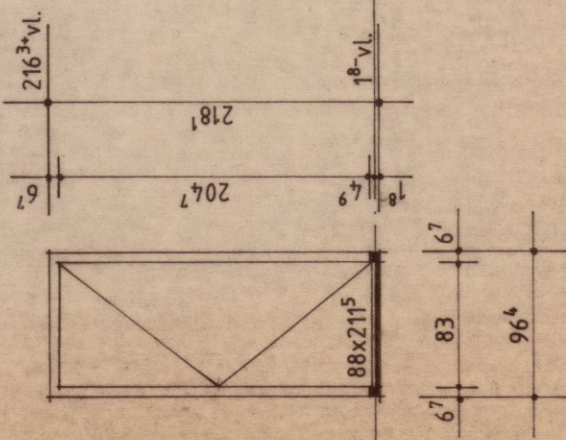


merk -a- 1^e nivo 4 st. 1xzs
2^e nivo 2 st. 1xzs
merk -a^{sp}- 1^e nivo 2 st. 1xzs
2^e nivo 2 st. 1xzs
v.z.v. hardstenen dorpels + neuten

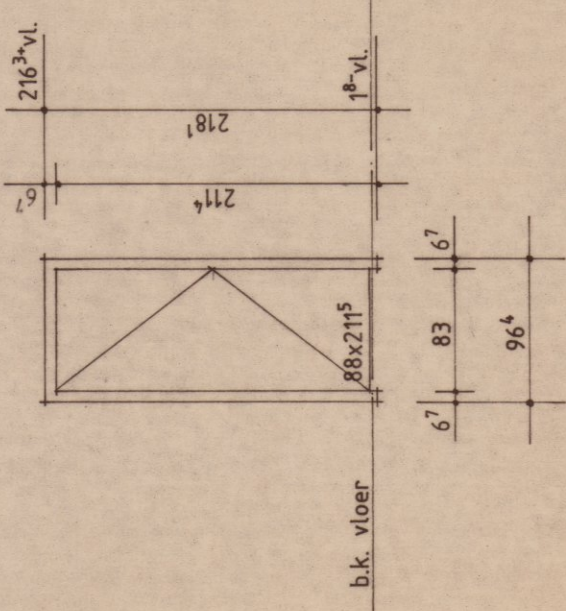


merk -b- 1^e nivo 4 st. 1xzs/bw
2^e nivo 2 st. 1xzs/bw
merk -b^{sp}- 1^e nivo 1 st.
2^e nivo 2 st. 1xzs/bw
v.z.v. hardstenen dorpels + neuten

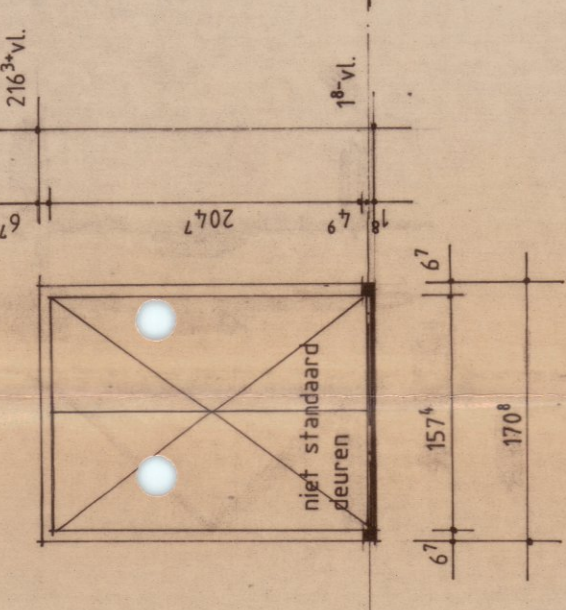


merk -c- 2^e nivo 1 st.
v.z.v. hardstenen dorpels en neuten

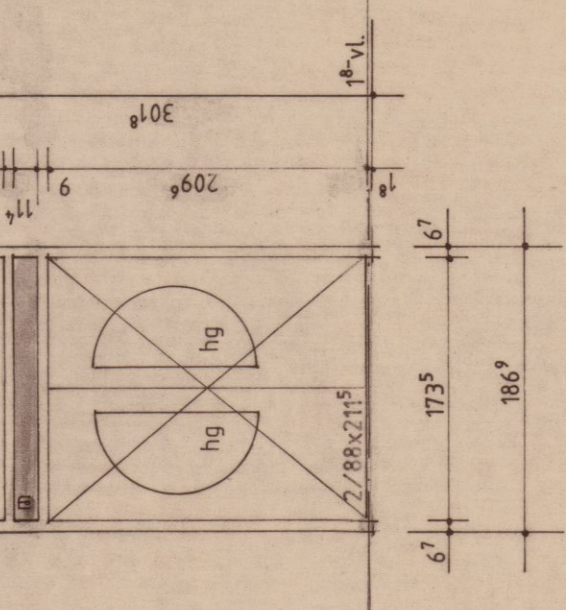


merk -d- 1^e nivo 1 st.

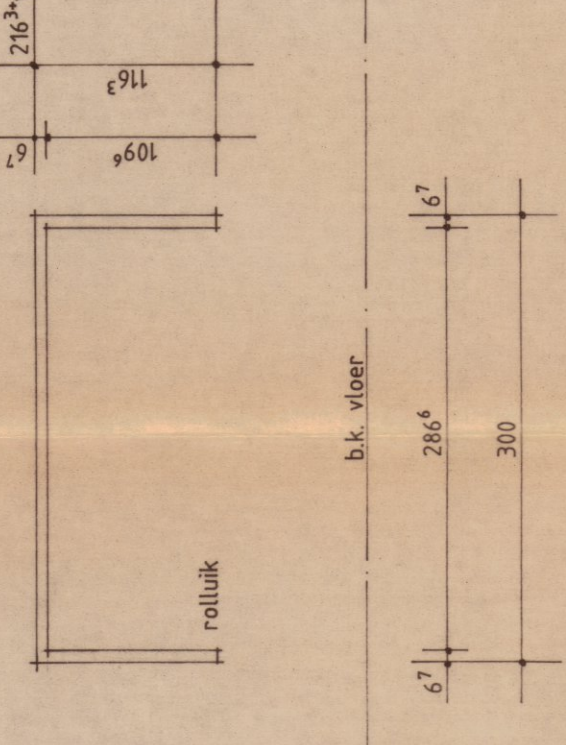


merk -e- 1^e nivo 1 st.

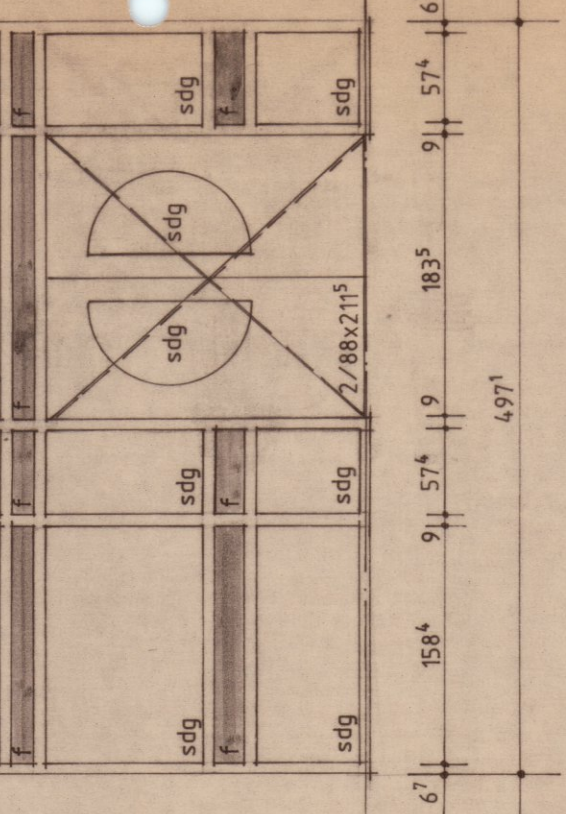


merk -f- 1^e nivo 1 st. bw/zs

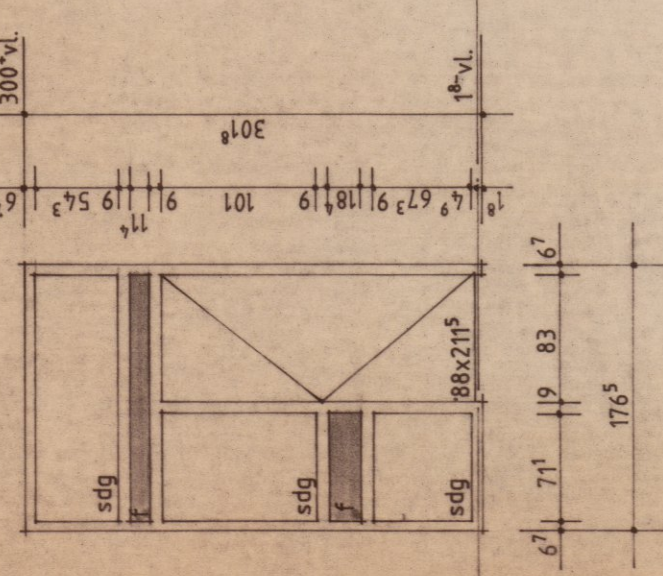


merk -h- 1^e nivo 1 st. bw/zs

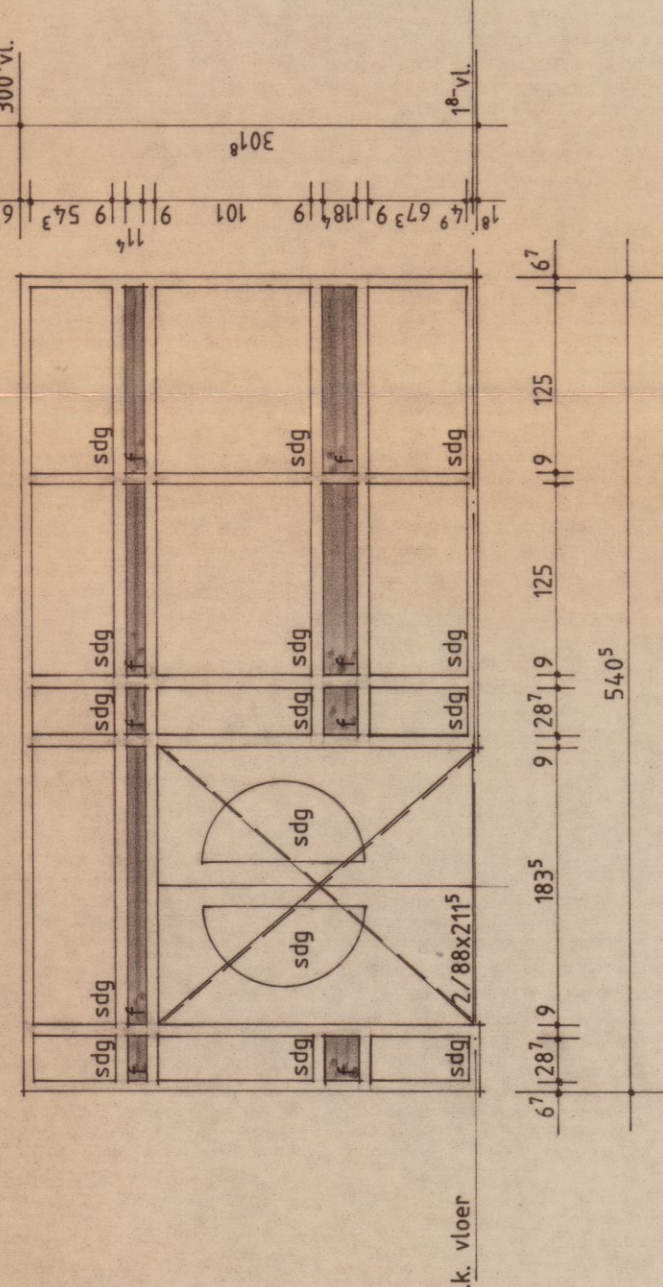


merk -i- 1^e nivo 1 st. bw/zs
merk -i^{sp}- 2^e nivo 1 st. bw/zs
v.z.v. kleefmagneten aan trapzijde

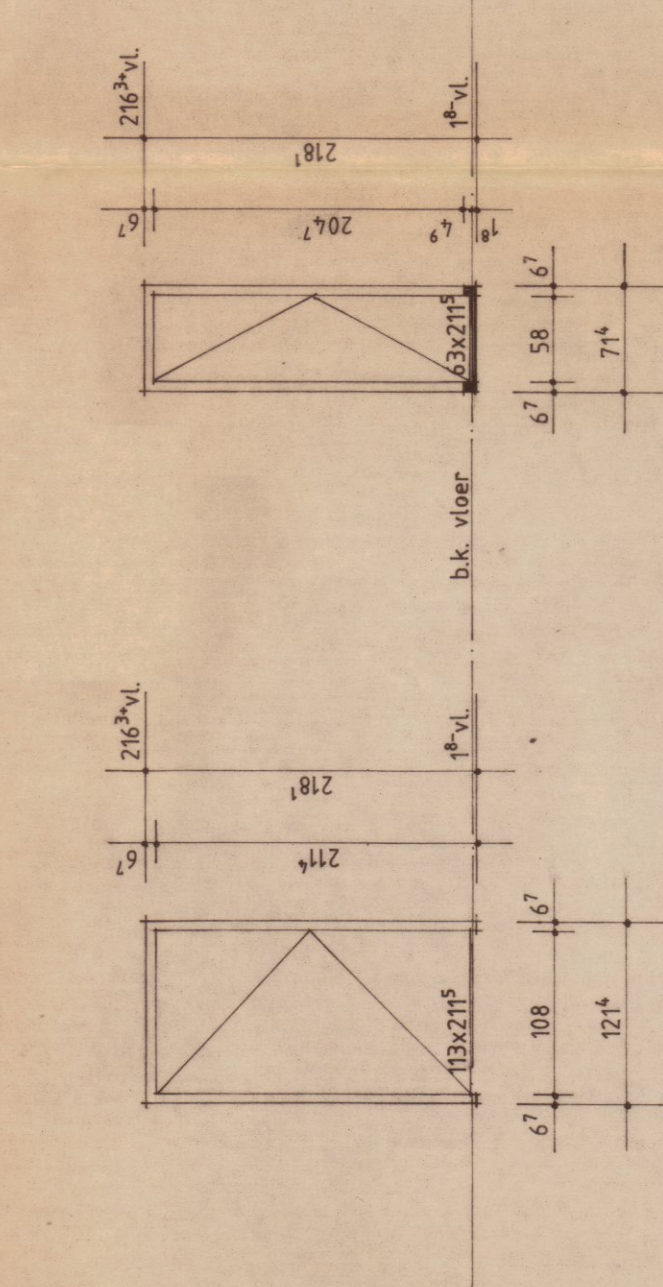


merk -j- 1^e nivo 1 st. bw/zs

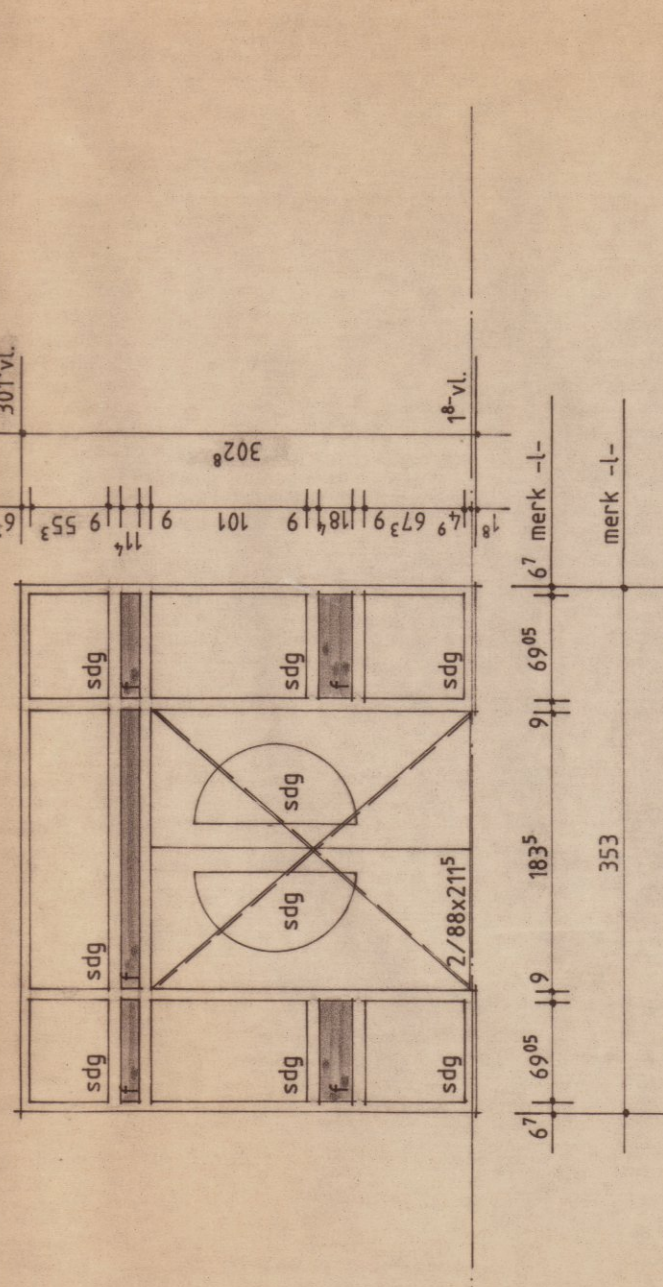

merk -k- 1^e nivo 1 st.
v.z.v. hardstenen dorpels en neuten

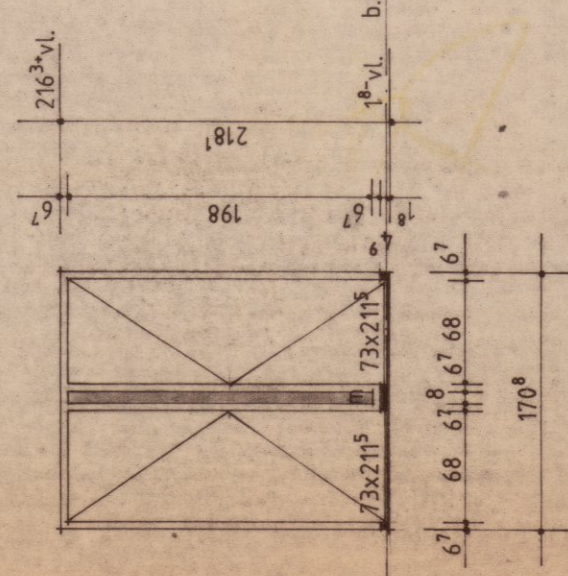

merk -m- 1^e nivo 1 st.
2^e nivo 1 st.
v.z.v. hardstenen dorpels en neuten

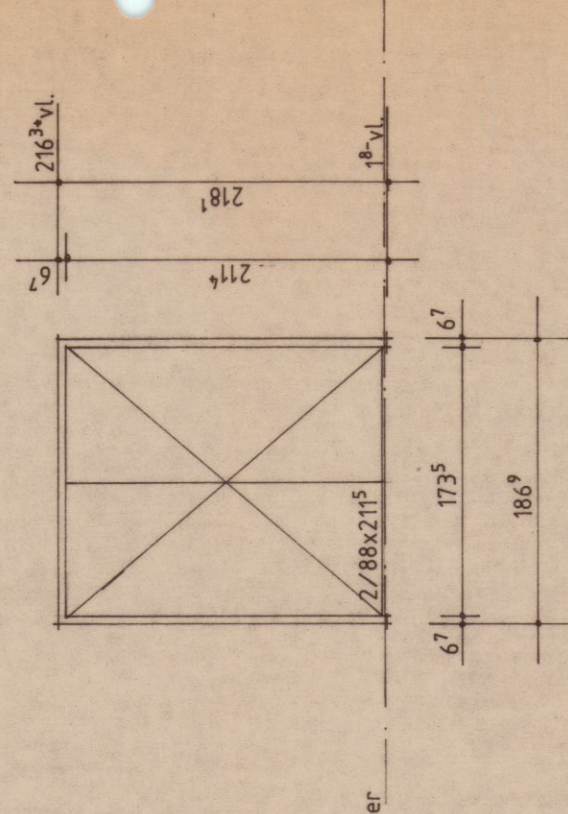

merk -n- 1^e nivo 1 st.

- renvooi
- bw brandwerend 30 minuten
 - f fersaell dik 125mm
 - sdg spiegeldraadglas
 - zs zelfsluitend
 - sp spiegelbeeld
 - hg hardglas
 - m 10 mm multiplex

hoogtematen zijn aangegeven t.o.v. achterliggende vloer, tenzij anders aangegeven
hoofmaten zijn bijzondere maten
alle deuren v.z.v. een hard-plastisch toplaat
afm. kozijnhout

houtsort
houtvoering

merk -l- 2^e nivo 1 st. bw/zs
merk -lⁱ- 2^e nivo 1 st. bw/zs

- deuren picus stompe deuren, type picofort
- doordraaiende deuren picus stompe deuren, 40mm massief multiplex

NB. binnenkozijnmerken bekijken vanaf de zijde waar op de plattegrond het merk staat aangegeven (kijkzijde = sponningzijde)

Behoort bij besluit van
Burgemeester en wethouders
de gemeente Leek
d.d. 29 DEC 1994
rijt bekend,
de secretaris van Leek

architectenburo bna cees groen
veenkampenweg 32 7822 GT emmen 05910-11212