



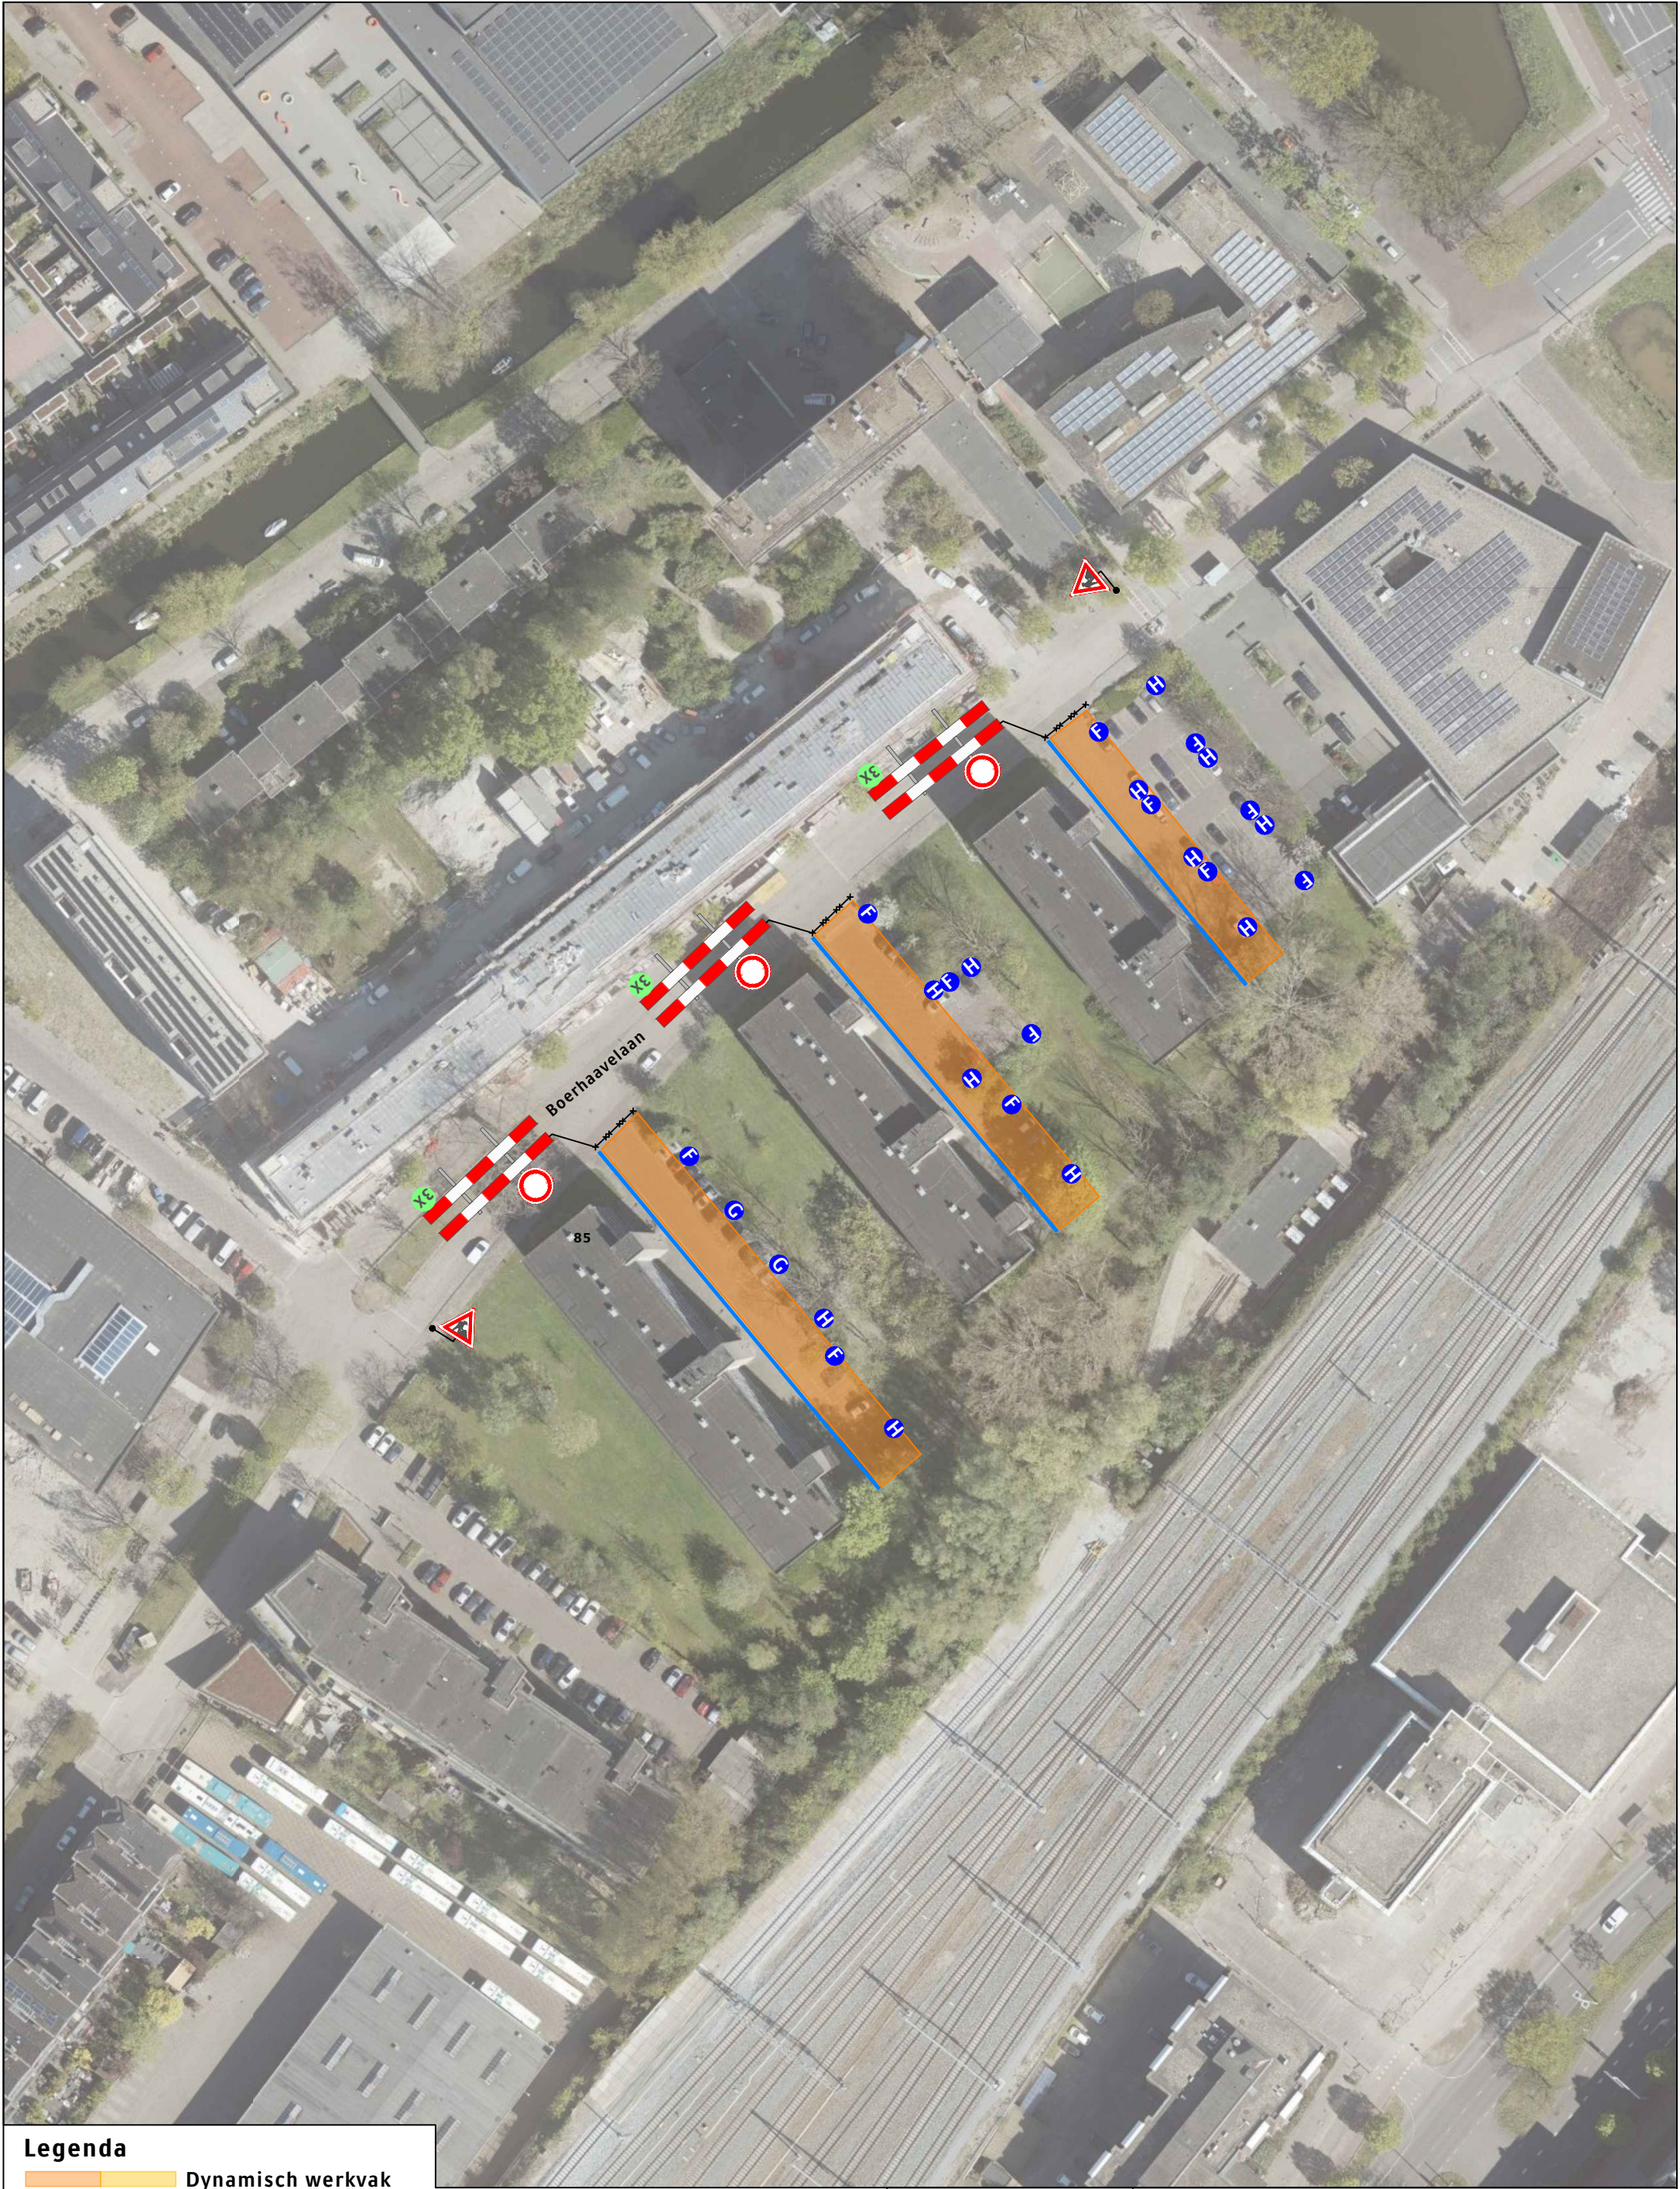

Legenda

 Dynamisch werkvak  
 Bakens

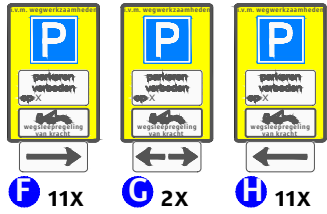

Opdrachtgever:



Project:  
Houtkwartier te Leiden  
Fase 6

|                                                                                      |                              |
|--------------------------------------------------------------------------------------|------------------------------|
| Onderdeel: Verkeersplan                                                              |                              |
| Aard werkzaamheden opdr.gever: Rioleringswerkzaamheden                               |                              |
| Getekend : A. van Putten                                                             | Datum : 12-02-2021           |
| Gecontroleerd : B. Melchers                                                          | Datum : 12-02-2021           |
| Referentienr. :                                                                      | Tekeningnummer: 121-00776-06 |
| Formaat: A3   Schaal: nvt   Status: Concept                                          |                              |
| Plaatsing conform CROW 96a en 96b - Conflicterende bebording / bewegwijzing afdekken |                              |

