


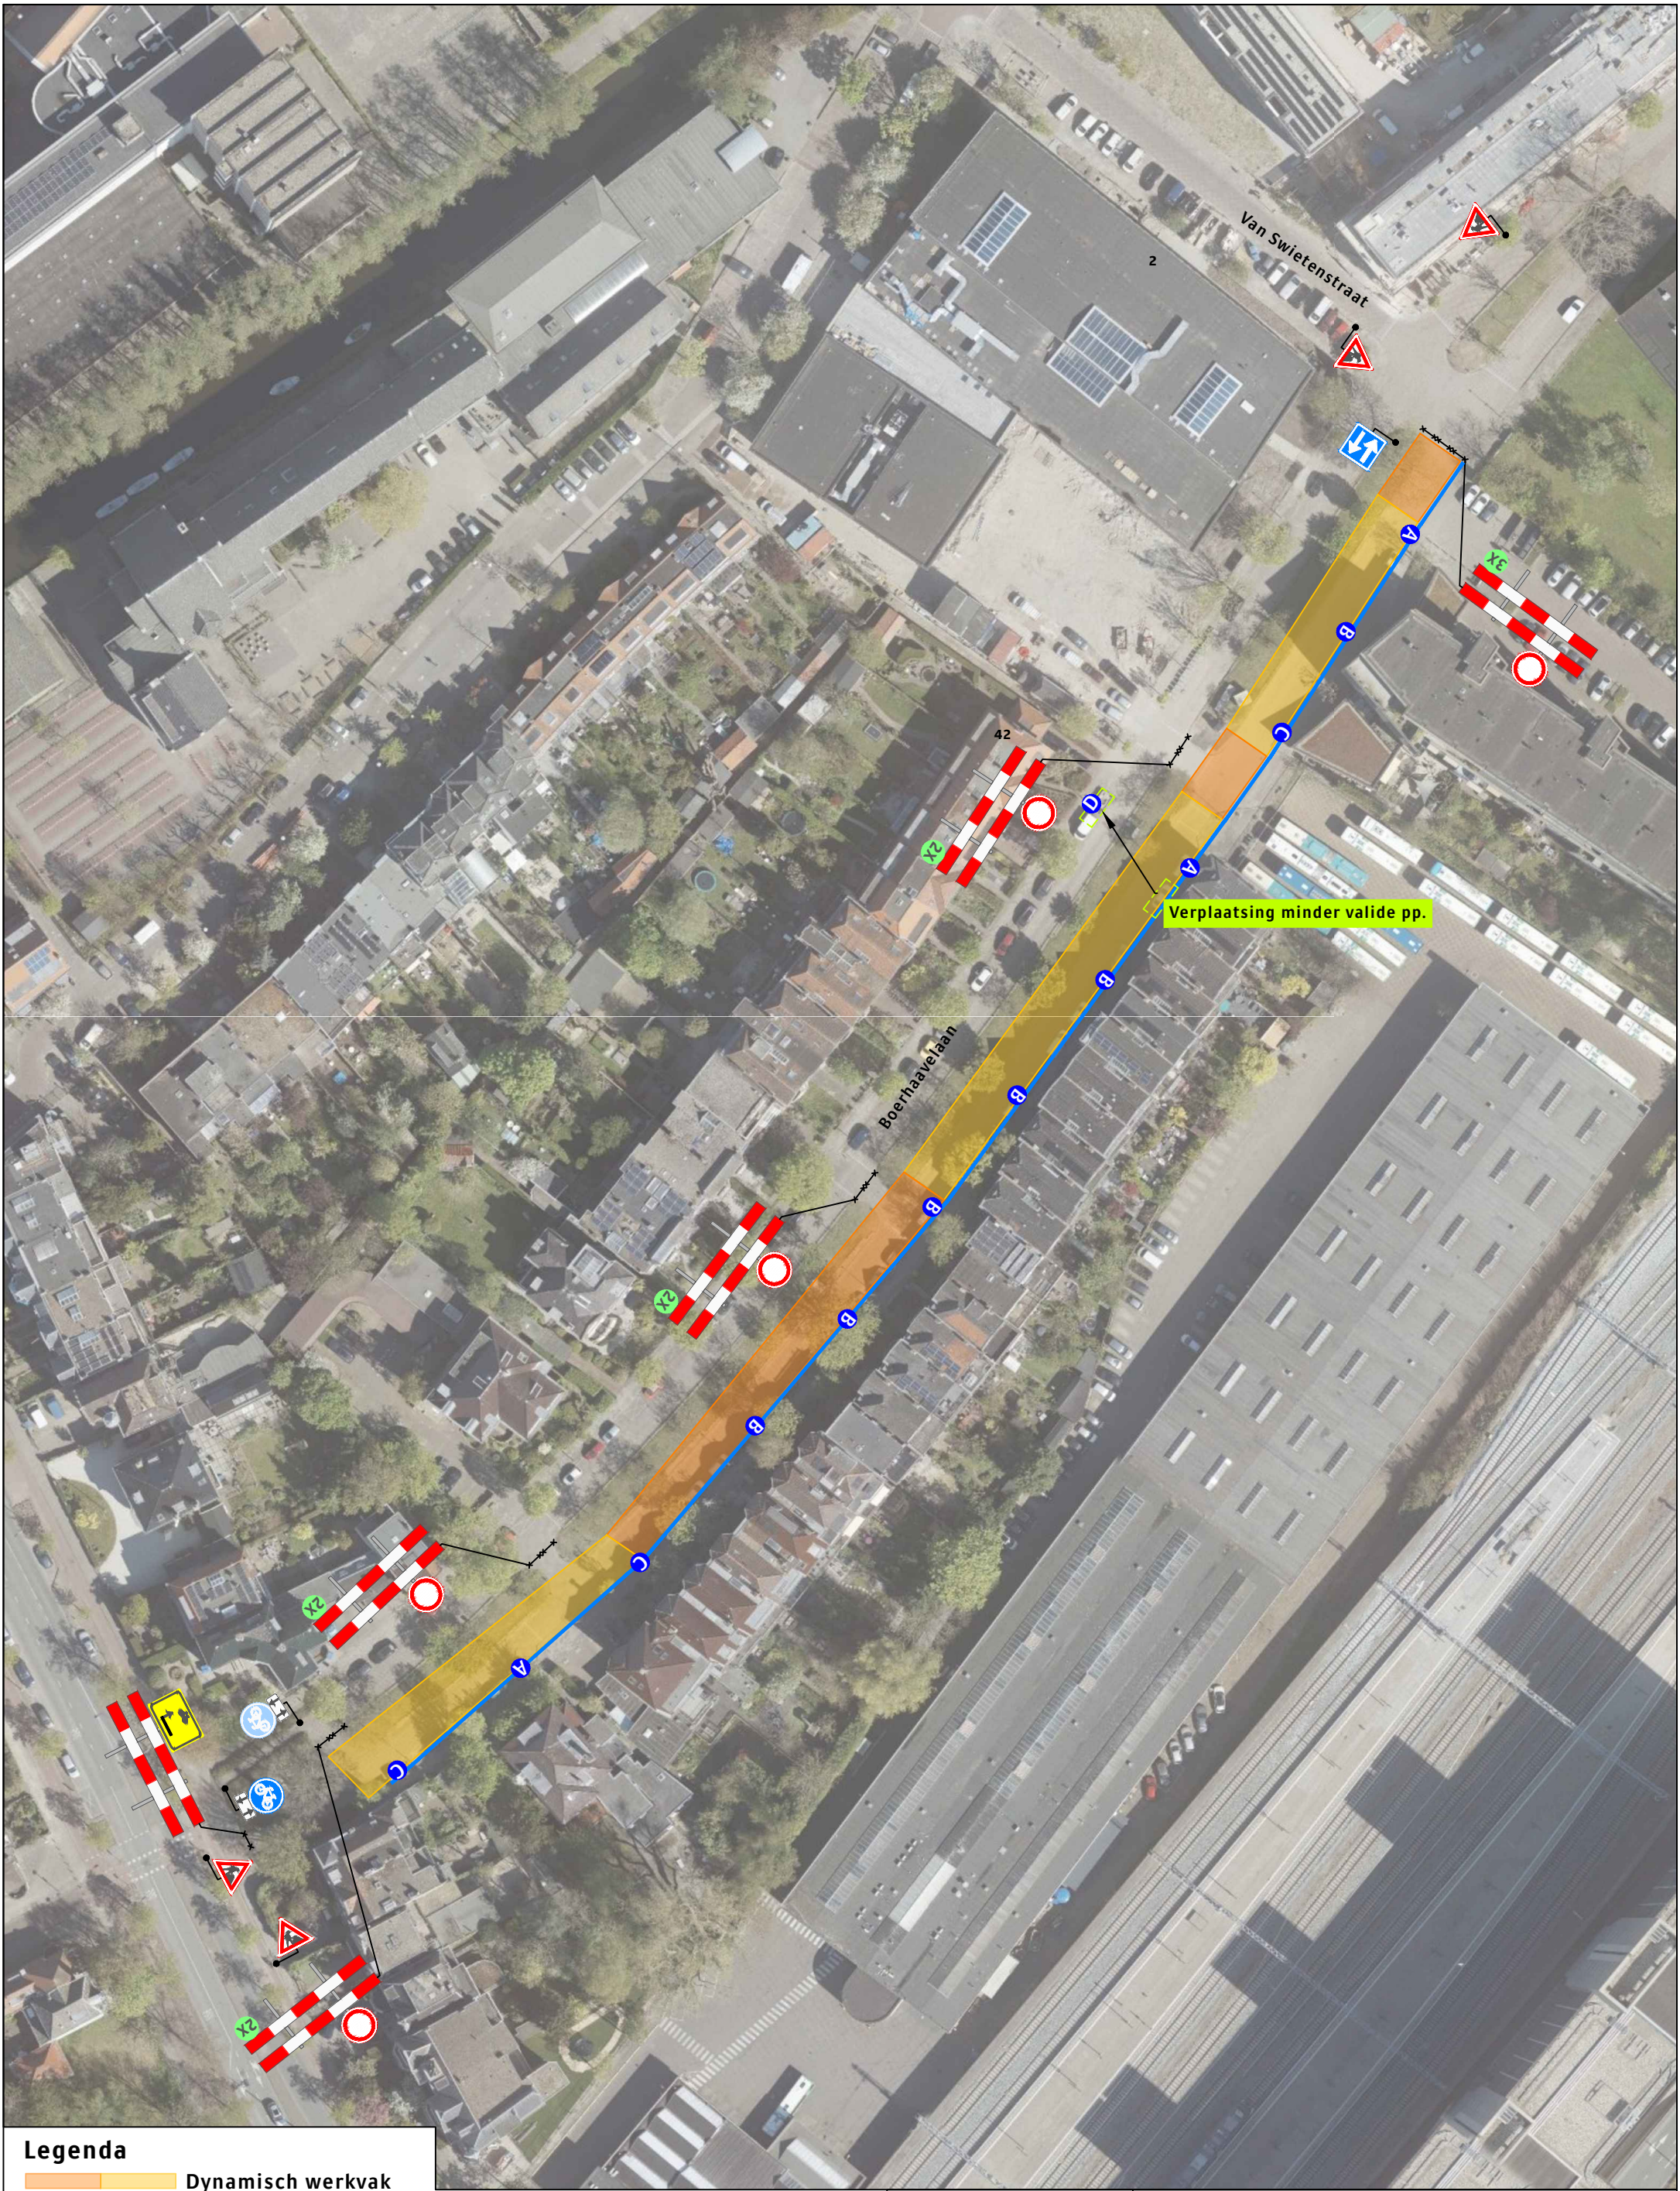

Legenda

 **Dynamisch werkvak**

 **Bakens**

			
A 3X	B 6X	C 3X	D 1X



Opdrachtgever:		Project:	
		Houtkwartier te Leiden Fase 1 Zuid-Oostzijde	
		Onderdeel: Verkeersplan	
		Aard werkzaamheden opdr.gever: Rioleringswerkzaamheden	
Getekend : A. van Putten		Datum : 12-02-2021	
Gecontroleerd : B. Melchers		Datum : 12-02-2021	
Referentienr. :		Tekeningnummer:	
Formaat: A3 Schaal: nvt Status: Concept		121-00776-02	
Plaatsing conform CROW 96a en 96b - Conflicterende bebording / bewegwijzing afdekken			