


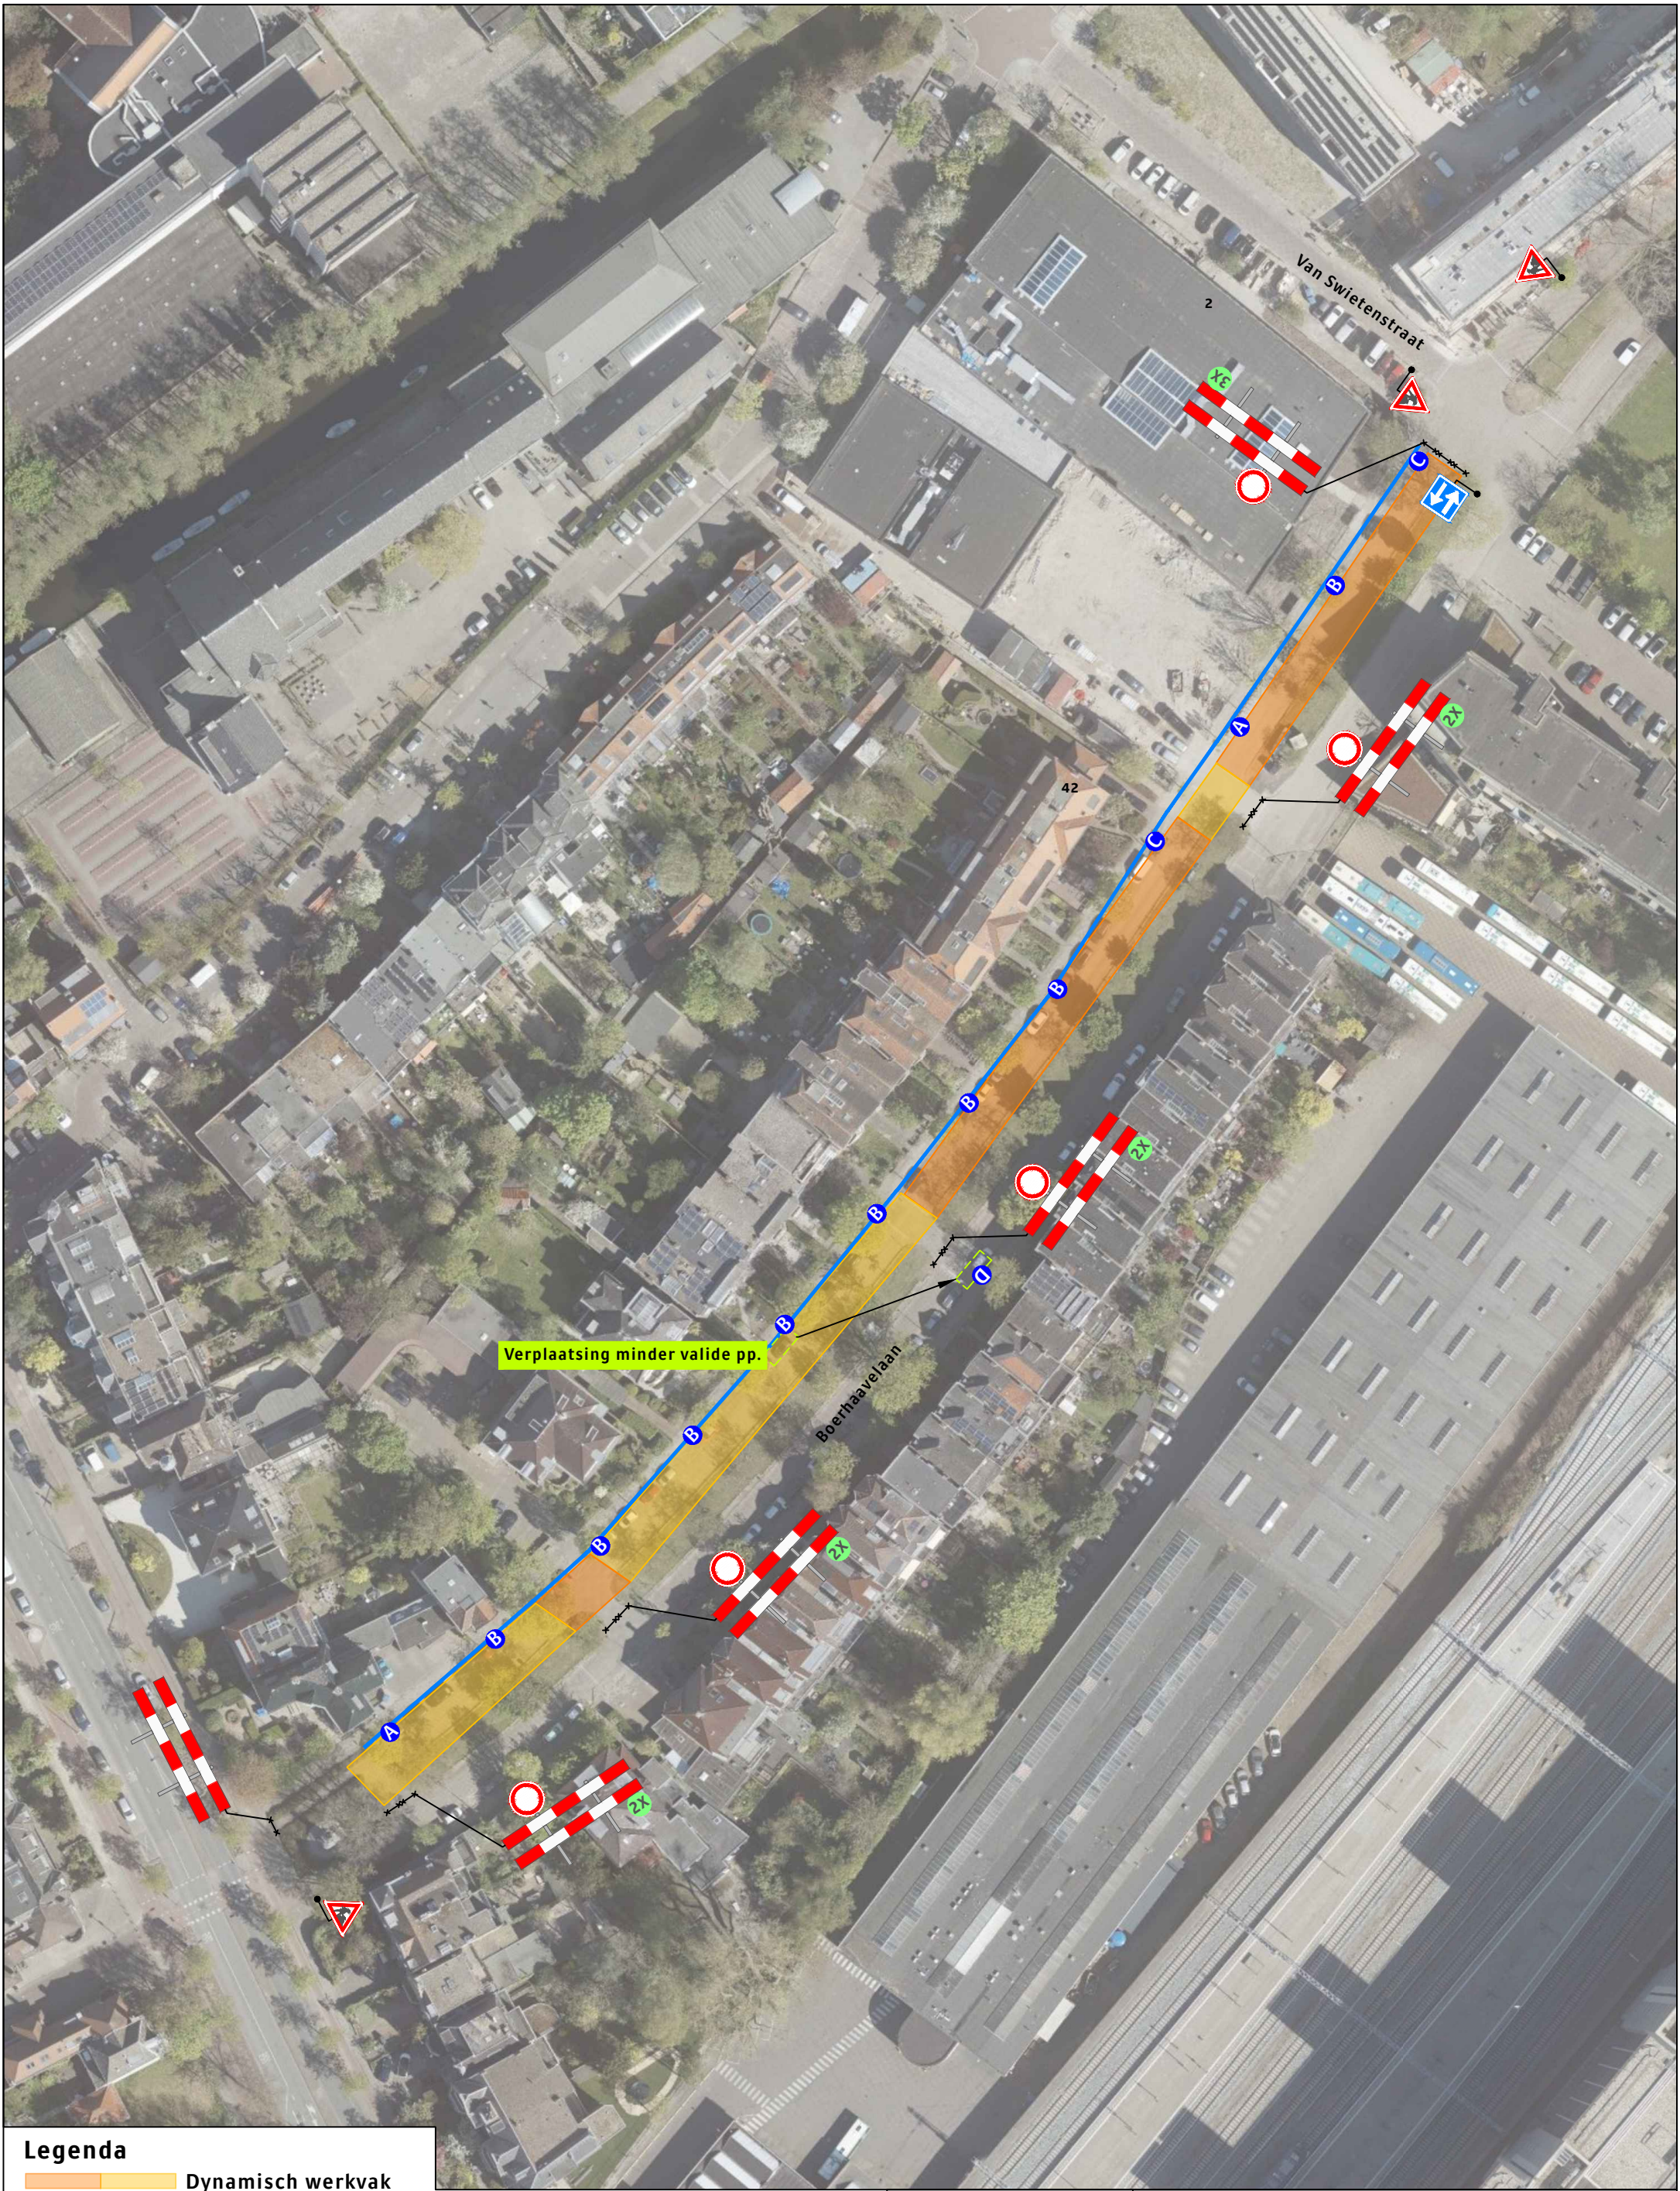

Legenda

Dynamisch werkvak

Bakens

XX t/m XX xxx
0.00 - 0.00 h

wegwerkzaamheden
aan de weg

A 2X

XX t/m XX xxx
0.00 - 0.00 h

wegwerkzaamheden
aan de weg

B 8X

XX t/m XX xxx
0.00 - 0.00 h


wegwerkzaamheden
aan de weg

C 2X

XX t/m XX xxx
0.00 - 0.00 h

wegwerkzaamheden
aan de weg

D 1X

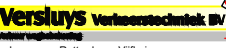Opdrachtgever:		Project:	
		Houtkwartier te Leiden Fase 1 Noord-Westzijde	
		Onderdeel: Verkeersplan	
		Aard werkzaamheden opdr.gever: Rioleringswerkzaamheden	
		Getekend : A. van Putten	Datum : 12-02-2021
		Gecontroleerd : B. Melchers	Datum : 12-02-2021
		Referentienr. :	Tekeningnummer:
		121-00776-01	
		Formaat: A3 Schaal: nvt Status: Concept	
Bodegraven - Rotterdam - Vijfhuizen		Plaatsing conform CROW 96a en 96b - Conflicterende bebording / bewegwijzering afdekken	