
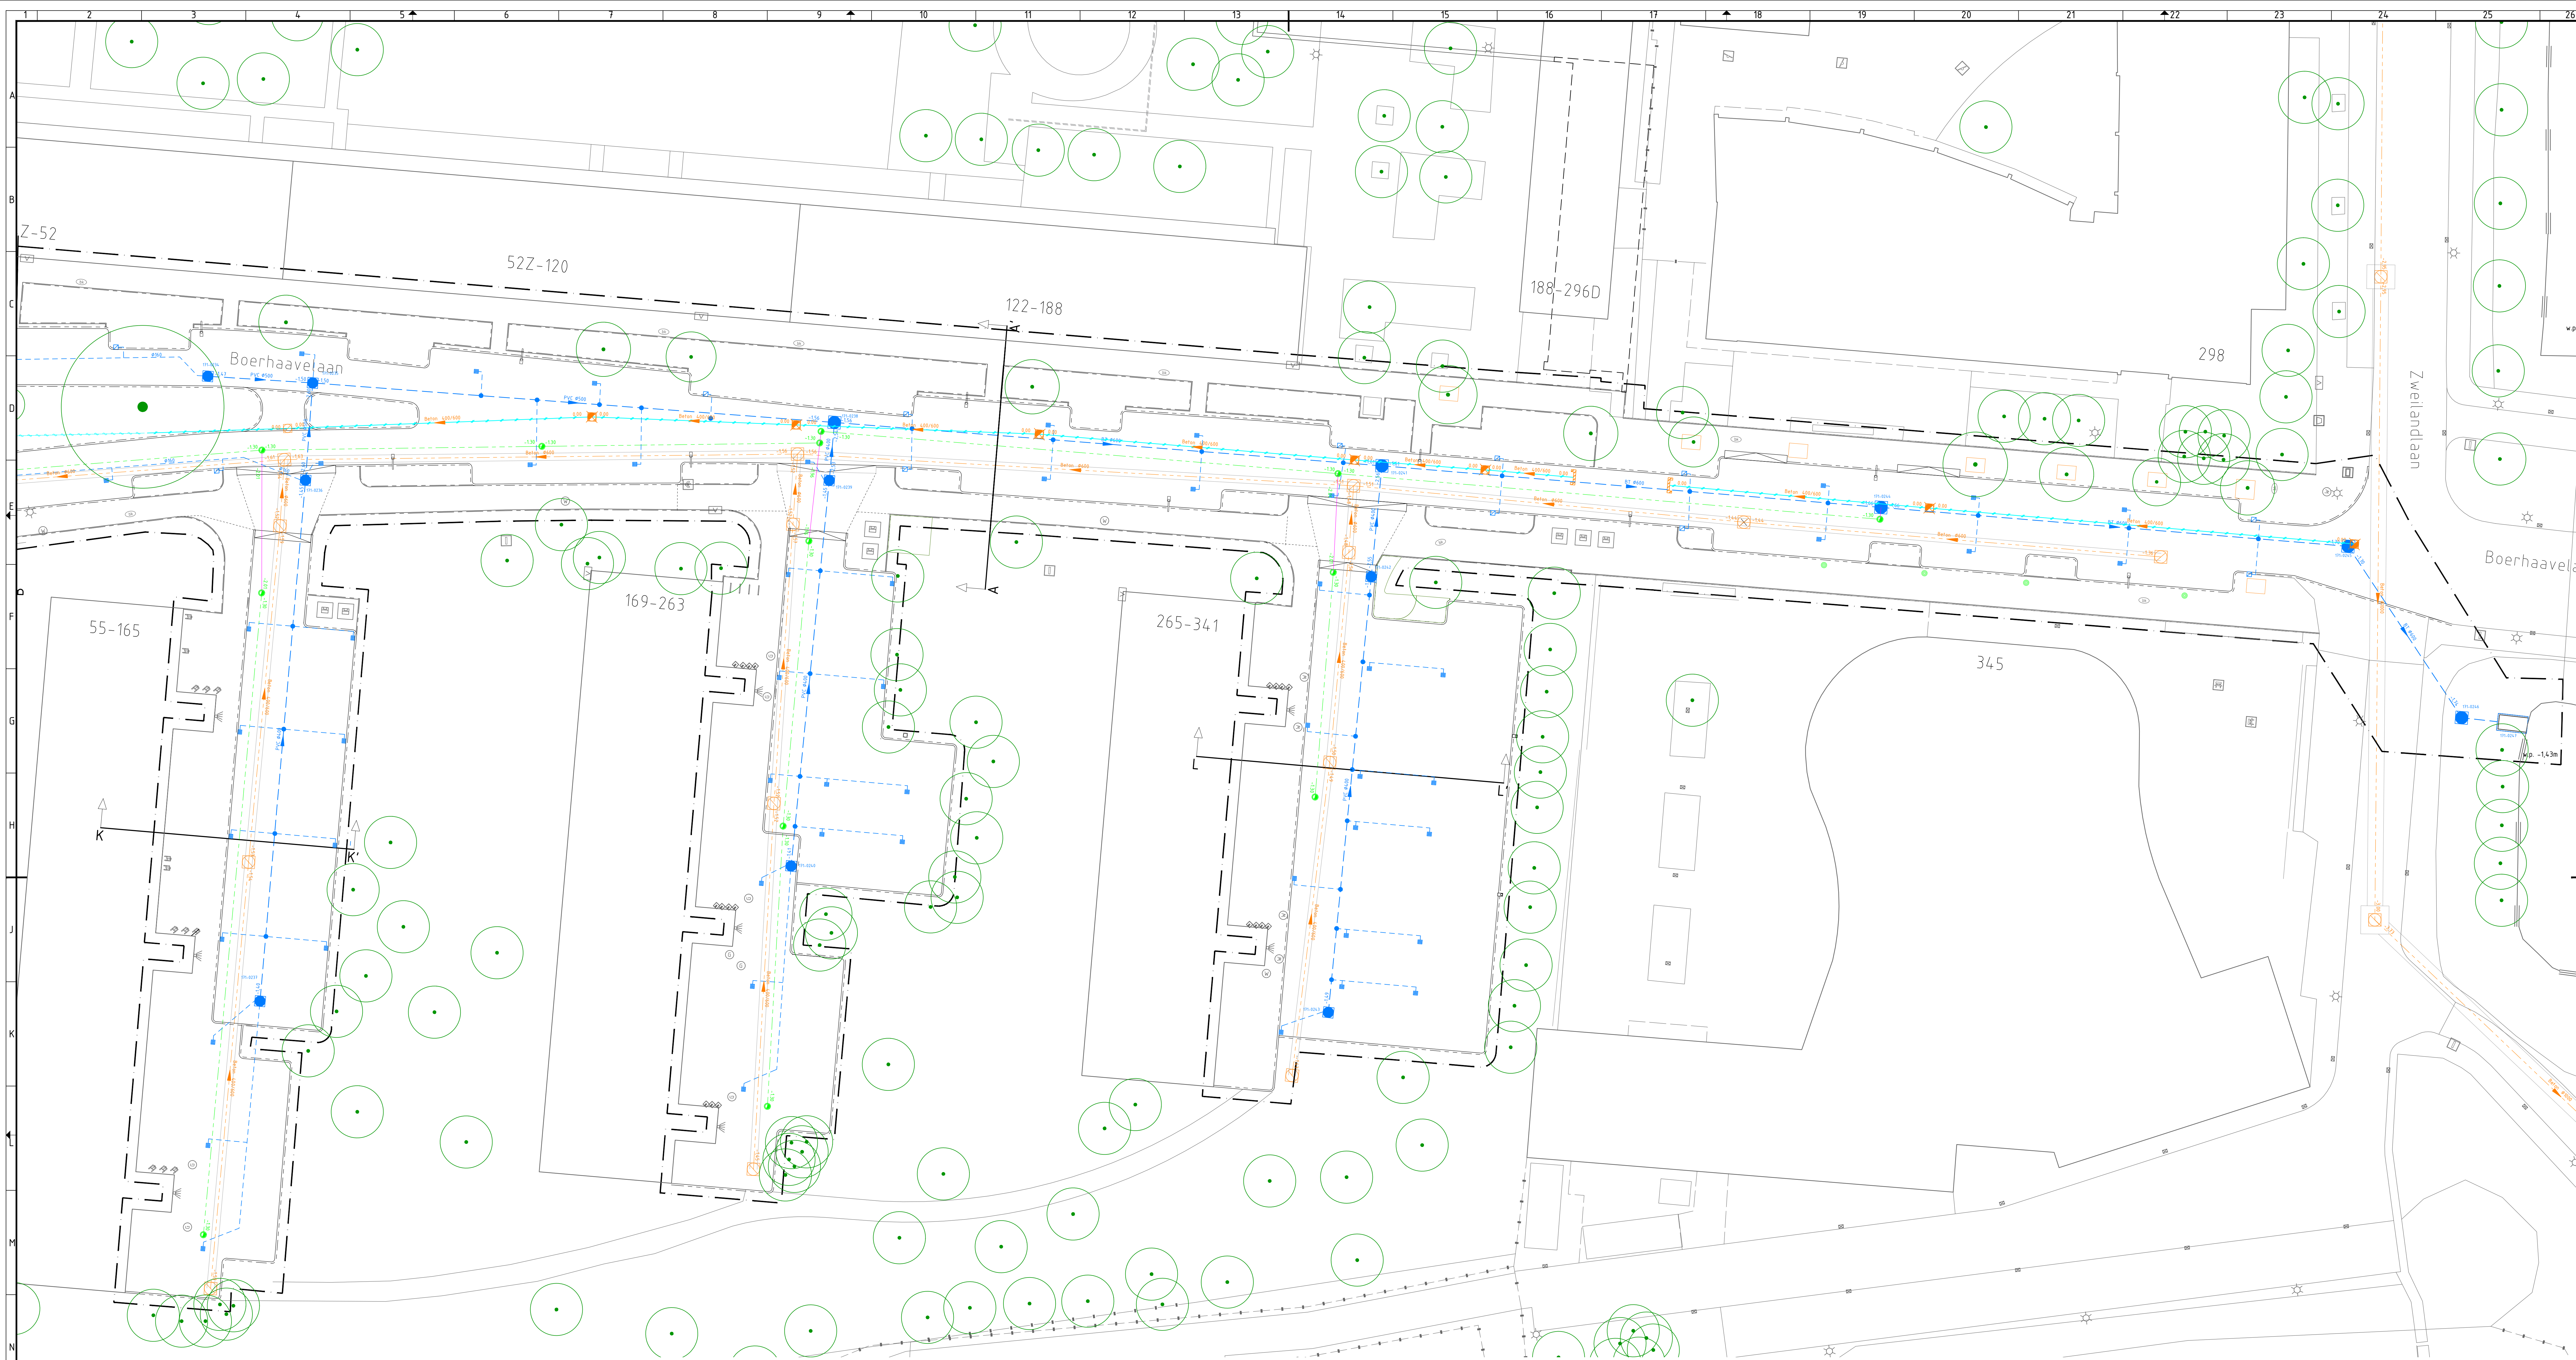


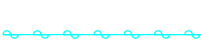

Legenda

Bestaande situatie

- | | |
|---|--|
|  | Projectgrens |
|  | Topografie |
|  | Bestaand niet onderheid riool incl. buitencolofn |
|  | Bestaande onderheid dichtgeschuimd riool |
|  | Bestaande drainage |
|  | Lichtmast |
|  | Kolk |
|  | Straatpot gas |
|  | Straatpot water |
|  | Brandkraan |
|  | kast electra |
|  | kast data |
|  | wandarmatuur verlichting |
|  | betalautoomaat |
|  | fietskleem |
|  | ondergrondse container |

boom incl. kroonprojectie

Riolering

- Aan te brengen HWA riool incl. betonput, stroomrichting,
diameter, materiaal en o.b.b. hoogte
- Aan te brengen drainage PP#200 incl. PE put en hoogte o.b.b.
- Aan te brengen dichte buis PVC Ø125
- Aan te brengen kolkaansluiting PVC Ø125 tenzij anders aangegeven
- Aan te brengen doorspuitput PE Ø315
- Aan te brengen straatkolk, STR 9736
- Aan te brengen trottoirkolk, TMA 128A

Maten in meters, tenzij anders vermeld
 Materiaalmaten in mm, tenzij anders vermeld Peilmaten in meters
 t.o.v. N.A.P., tenzij anders vermeld
 Diameters in mm, tenzij anders vermeld

0 2 4 6



A	3626431	Toevoeging maaieldivergentieputten	01-04-2021	J. Verhaar	
Code	Documentnummer	Omschrijving	Datum	Beoordeelver	Geplaatst
Project					
Hierinrichening en rioolvervangning Houtrakwoud					
Onderwerp					
Rioolrekening blad 4					
Gekend door	S. Ruizer	Omschrijver door	S. J. Verhaar	Bid	4
Datum afgegeven	09-03-2021	Gezien door	S. J. Verhaar	Schied	1260
				Aanval	1
				Documentaant	1
				Tekening	1
				Formaat	A4
				Plaats	D620
				Documentaant	1
				Domein	
				Zaknummer	22/05/13785461
				Documentnummer	
				Tel.	3565973
Gemeente Leiden Stationsplein 120, 2300 PC Leiden Telefoon: 071-6248484 E-mail: info@leiden.nl Internet: www.leiden.nl					