
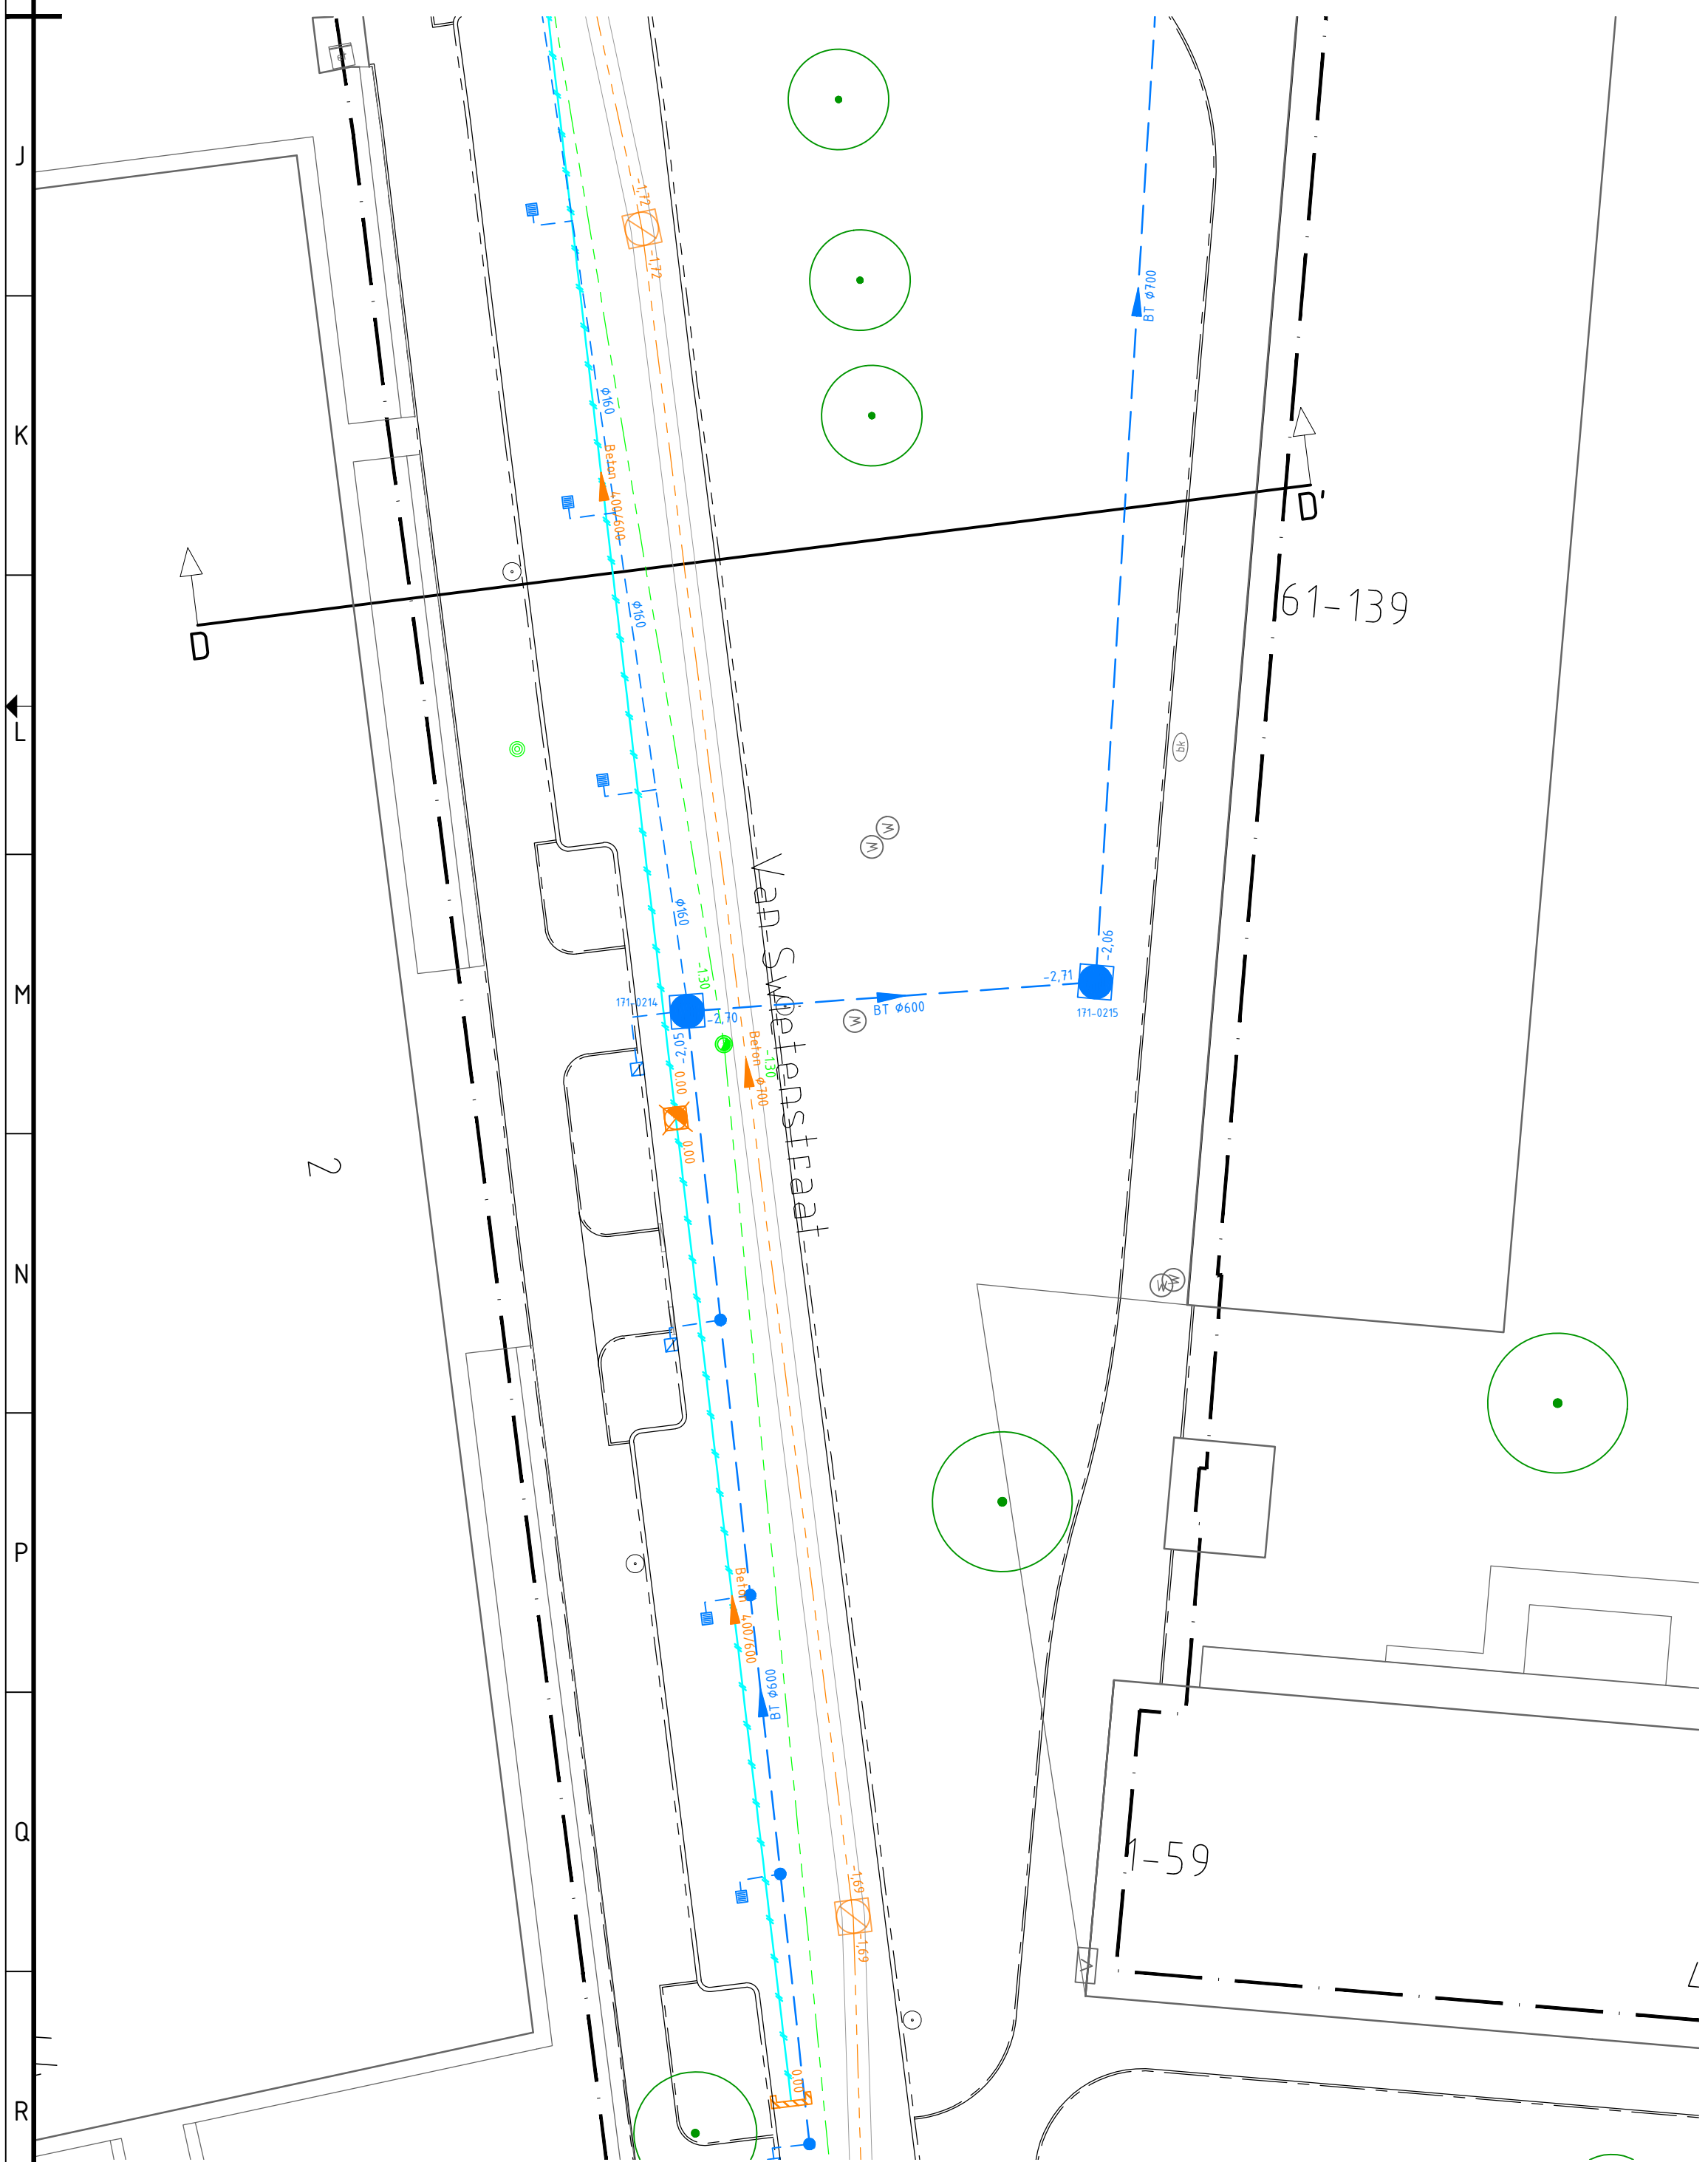


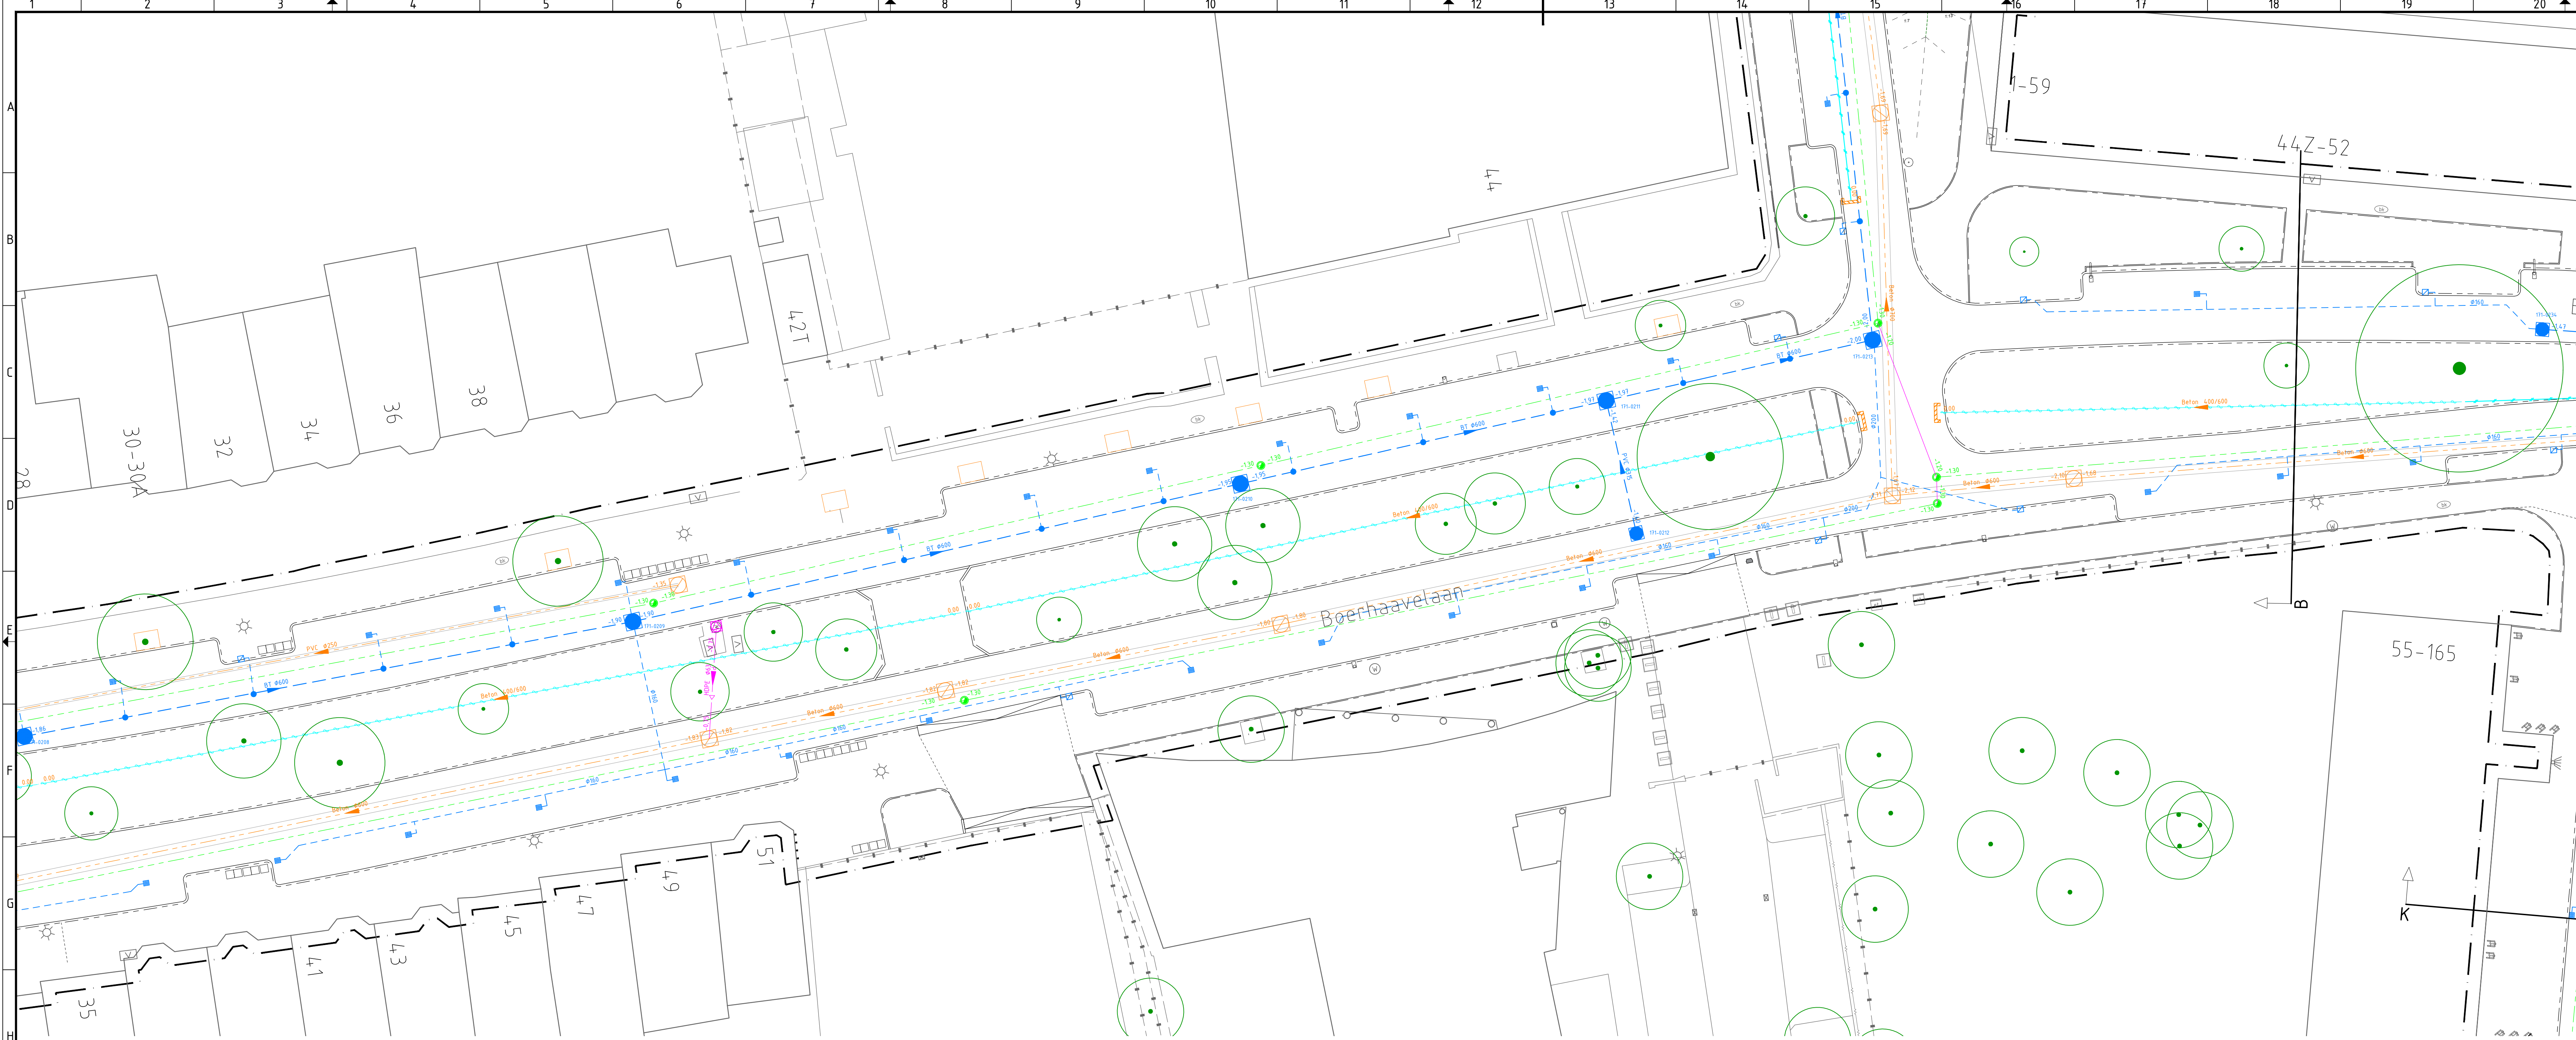

Legenda

Bestaande situatie


- Projectgrens
- Topografie
- Bestaand niet onderheid riool incl. buitencolour
- Bestaande onderheid dichtgeschuimd riool
- Bestaande drainage
- Lichtmast
- Kolk
- Straatpot gas
- Straatpot water
- Brandkraan
- kast electra
- kast dafa
- wandarmatuur verlichting
- betaalautoaat
- fietskien
- ondergrondse container
- boom incl. kroonprojectie

Riolering

- Aan te brengen HWA riool incl. betonput, stroomrichting, diameter, materiaal en b.o.b. hoogte
- Aan te brengen drainage PP200 incl. PE put en hoogte b.o.b.
- Aan te brengen dichte buis PVC Ø125
- Aan te brengen kolk aansluiting PVC Ø125 tenzij anders aangegeven
- Aan te brengen doorsputput PE Ø315
- Aan te brengen straatkolk, STR 9736
- Aan te brengen trottoirkolk, TMA 128A
- Te verwijderen dichtgestort betonriool 400/600 incl. betonput en schildmuur

Maten in meters, tenzij anders vermeld
Materiaalmaten in mm, tenzij anders vermeld
Peilmaten in meters
T.o.v. N.A.P., tenzij anders vermeld
Diameters in mm, tenzij anders vermeld

0 2 4 6 8m

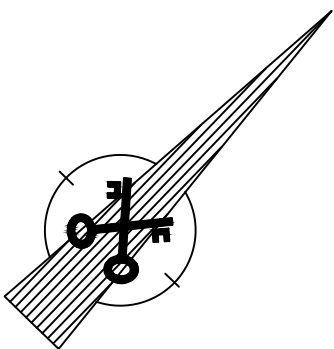

A	3626431	Toevoeging maaielidhoogte putten	01-04-2021	J. Verhaar
Code	Documentnummer	Omschrijving	Datum	Gecontroleerd/Gezien
Project Herinrichting en rioolvervanging Houtkwartier-Oost				
Overzichts Riolfekening blad 3				
Gedownload door S. Huisman	Gecontroleerd door J. Verhaar	Bld 3	Aantal 4	Documentaort Tekening
Datum uitgeeft 09-03-2021	Datum door 09-03-2021	Schaal 1:200	Formaat A0	Documentstatus Definitief
Gemeente Leiden Projectbureau Team Stadsingehoud				Documentnummer 3569573
Stadsingehoud 107 Postbus 9100, 2300 PC Leiden Tel. 14071				