


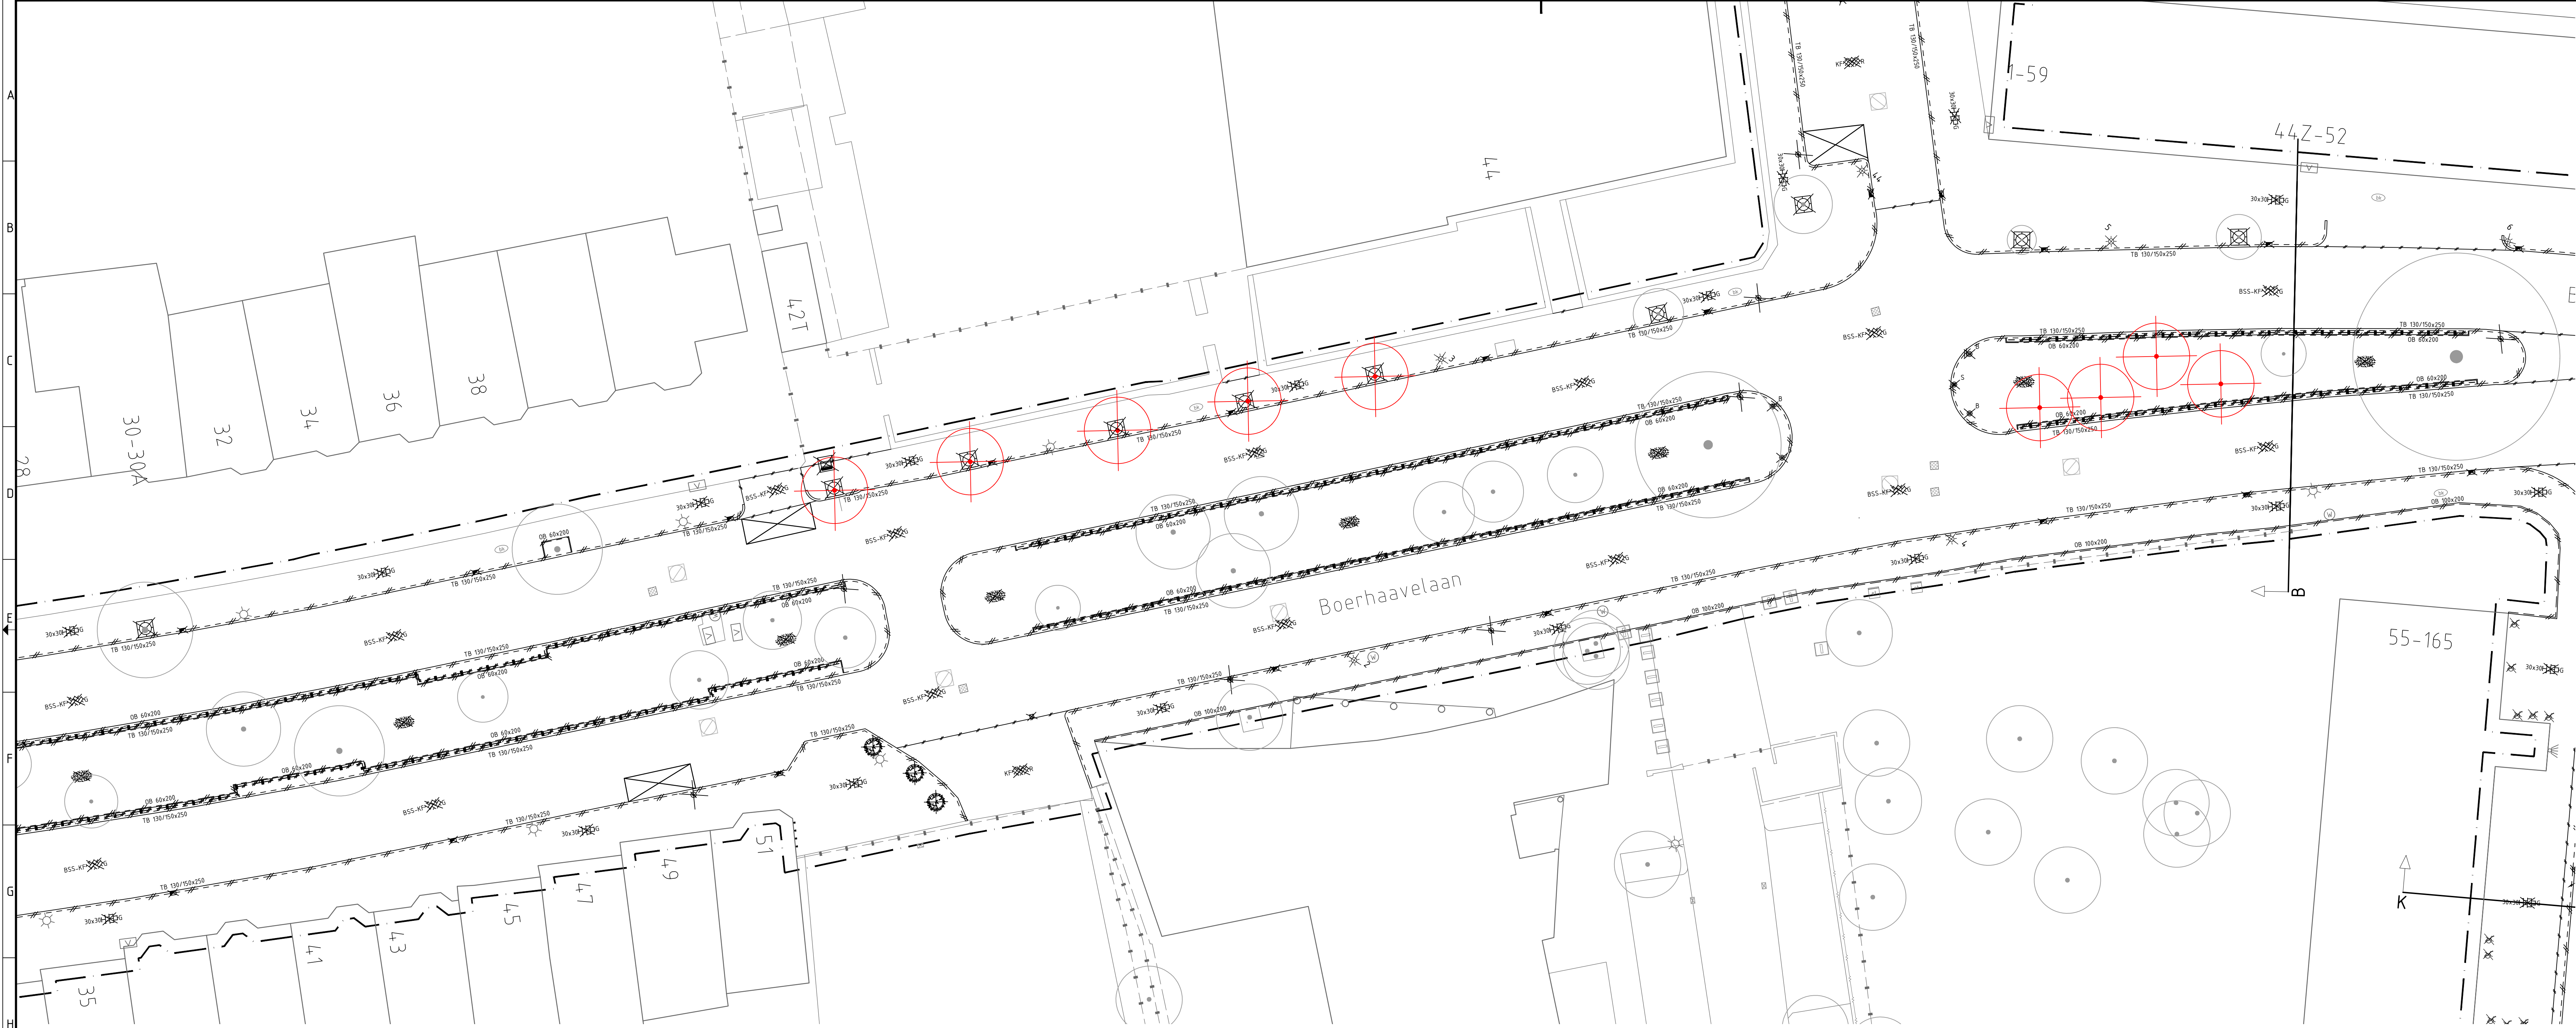

Legenda


Bestaande situatie

- Projectgrens
- Topografie
- Lichtmast
- Kolk
- Straatpot gas
- Straatpot water
- Brandkraan
- kast electra
- kast data
- wandarmatuur verlichting
- befaalautomaat
- fietsklem
- ondergrondse container
- boom incl. kroonprojectie

Op te breken situatie

- Trottoirband 130/150x250 mm
- Inritband 750x500x180 mm
- Opsluitband 60x200 mm
- Opsluitband 100x200 mm
- Opbrekergrens verharding
- Belijning BSS wit
- Hekwerk metaal
- L-wand beton 100x500x500 mm
- Betontegels 300x300x50 mm
- Betontegels 300x300x80 mm
- Betonstraatstenen keiformaat, kleur grijs
- Straatbakstenen keiformaat, kleur rood
- Straatbakstenen dikformaat, kleur rood
- Straatbakstenen waalfarmaat, kleur rood
- Asfalt kleur rood
- Asfalt kleur zwart
- gras
- beplanting
- trottoirkolk
- straatkolk
- lichtmast incl. nummering
- glespaal incl. bord
- paal beton
- paal staal
- fietsklem
- fietsnietje
- afvalbak
- boomkrans beton
- plantenbak
- Betonplaat 2x2m / 2x1m
- Te kappen boom incl. standdiameter
- Te verplanten boom

Maten in meters, tenzij anders vermeld.
Materiaalmaten in mm, tenzij anders vermeld.
t.o.v. N.A.P., tenzij anders vermeld.
Diameters in mm, tenzij anders vermeld.

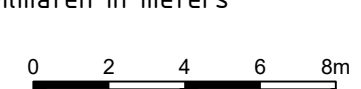

Project Herinrichting en rioolvervanging Houtkwartier-Oost					
Onderwerp Opbreketekening blad 3					
Gedownload door S. Huiser	Gecontroleerd door J. Verhaar	Bid 3	Aantal 4	Documentaort Tekening	Documentstatus Definitief
Datum uitgeg. 09-03-2021	Datum door 09-03-2021	Schaal 1:200	Formaat A0	Doelen Z/19/137894L	Documentnummer 3569562
Gemeente Leiden Projectbureau Team Stadsontwikkeling					
Stadsdeelwijk 102 Postbus 9100, 2300 PC Leiden Tel. 14071					

U:\Users\leen.kaptein\Documents\bestrijdingsplan houtkwartier met wijk 2\bestrijdingsplan houtkwartier met wijk 2.bvg