


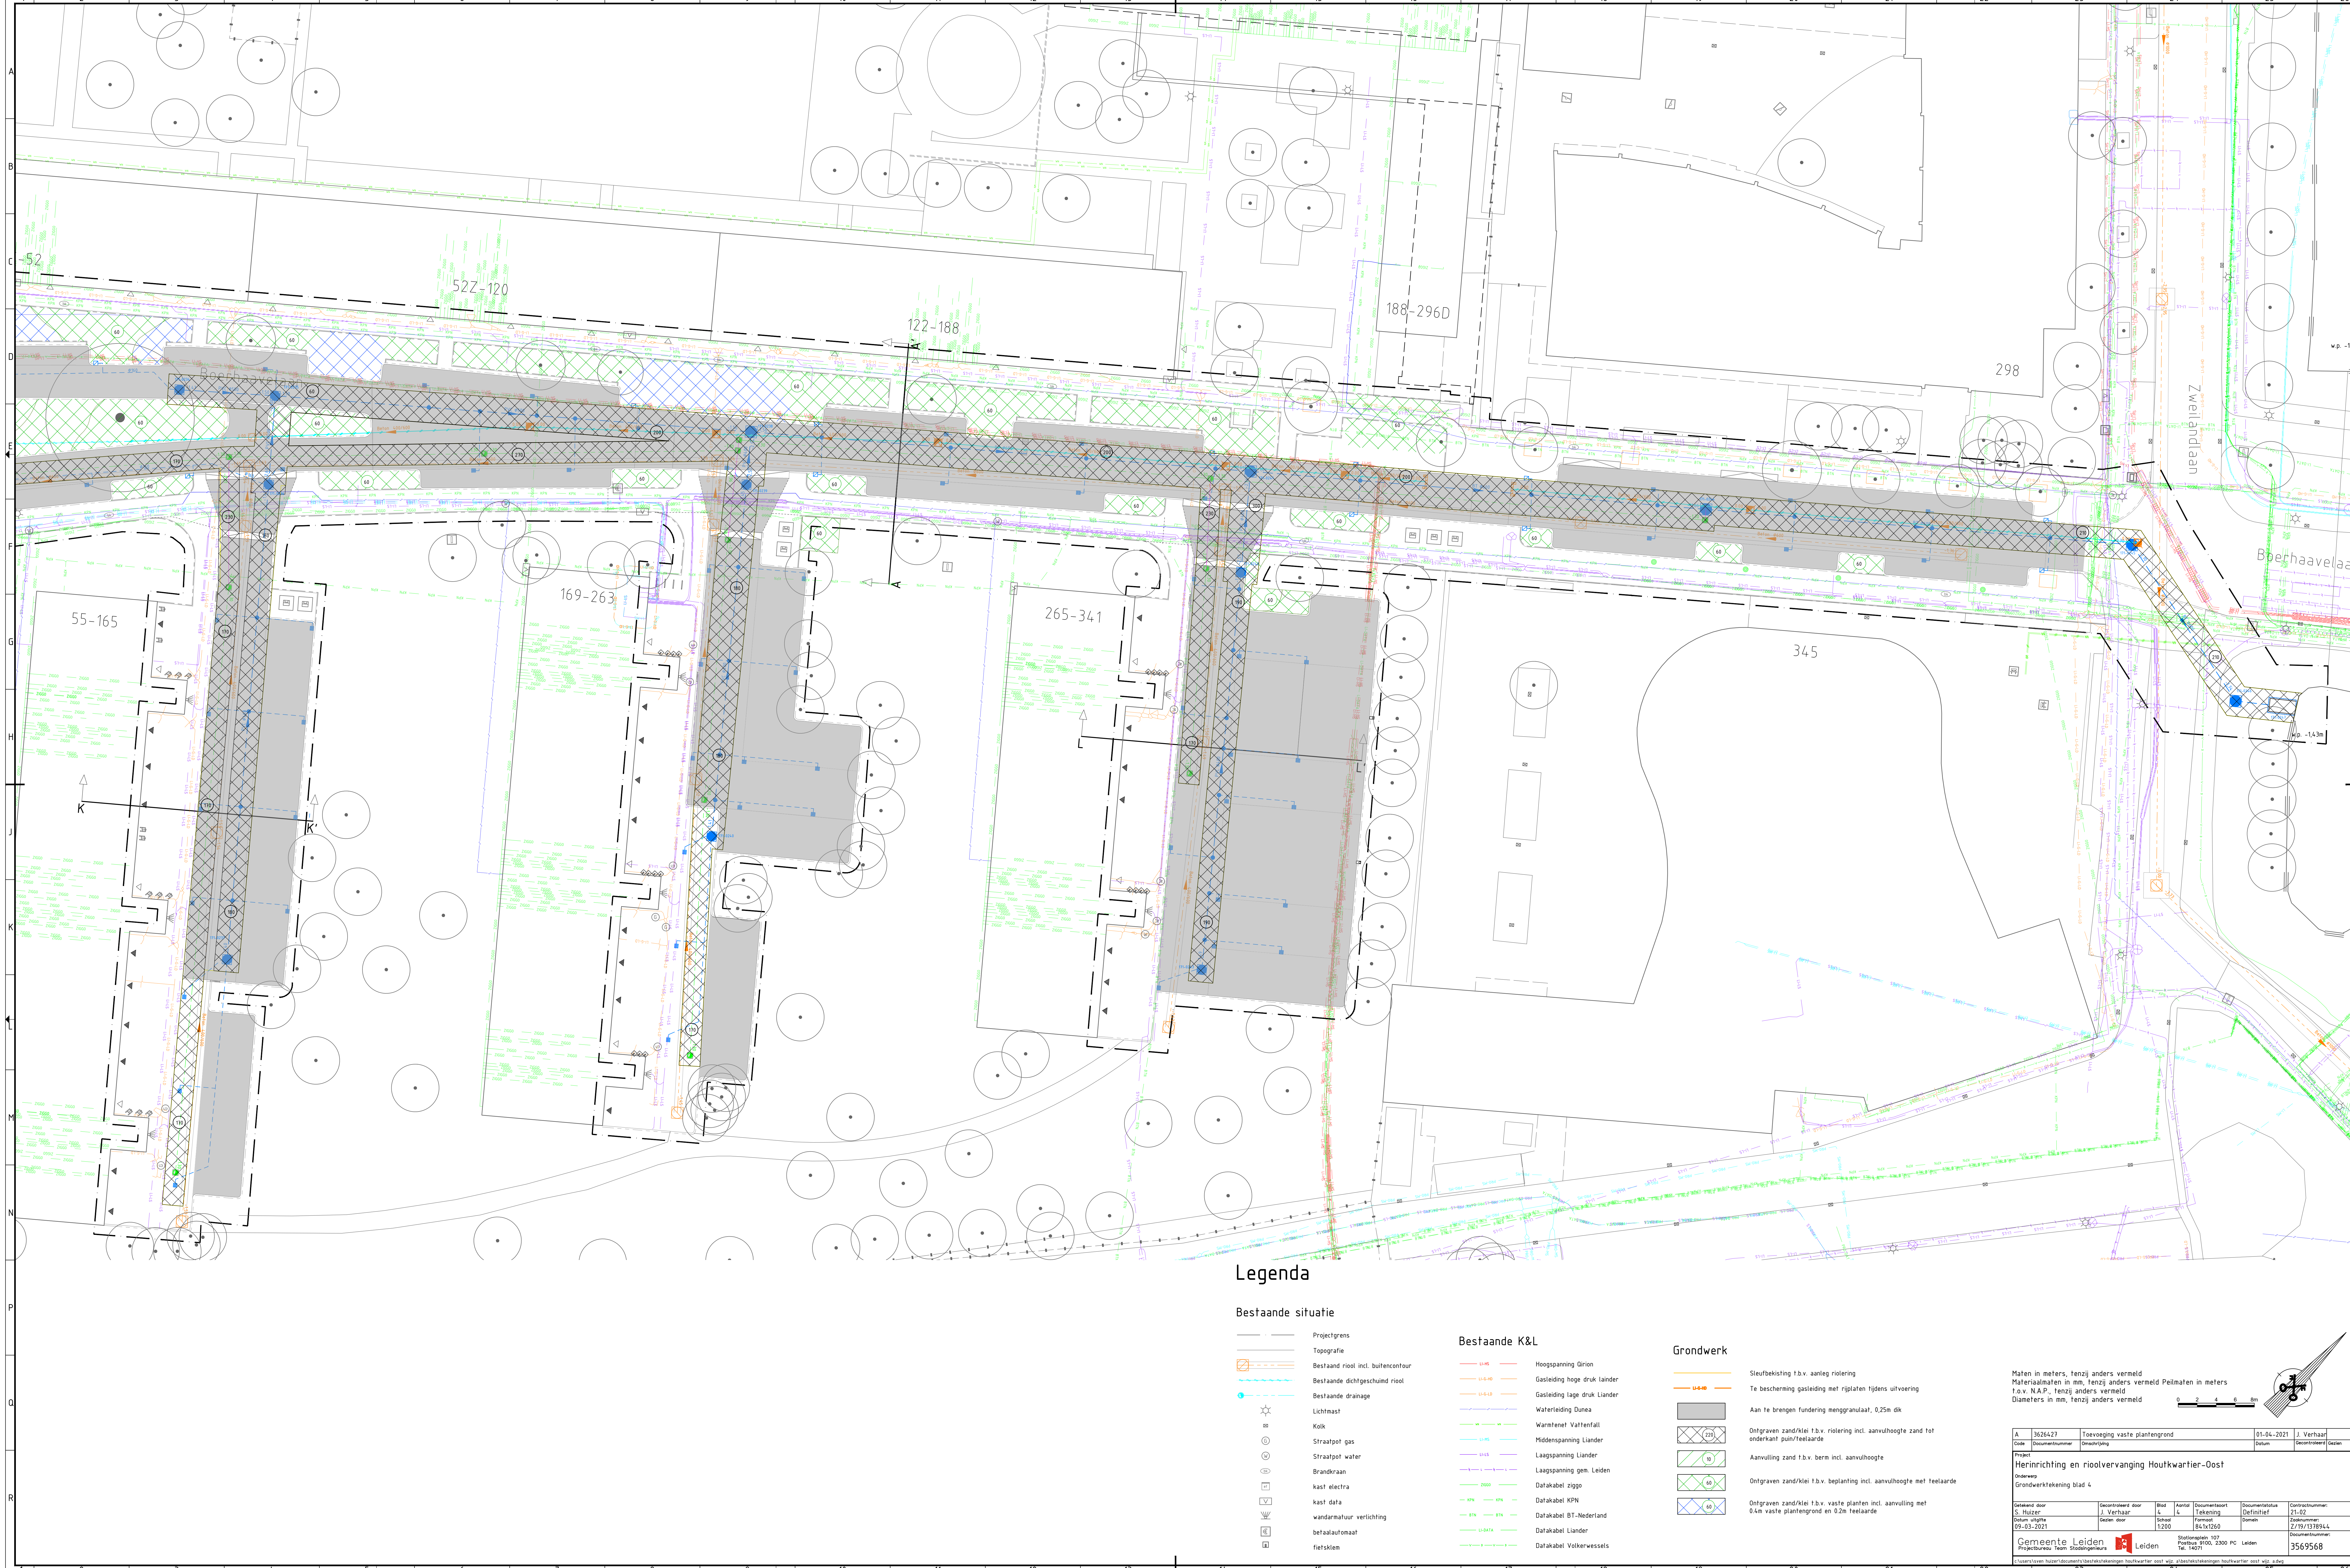

Legenda

Bestaande situatie

- Projectgrens
- Topografie
- Bestaand riool incl. buitencourant
- Bestaande dichtgeschuind riool
- Bestaande drainage
- Lichtmast
- Kolk
- Straatpot gas
- Straatpot water
- Brandkraan
- kast electra
- kast data
- wandarmatuur verlichting
- betalautomaat
- fietskien


Bestaande K&L

- Hoogspanning Qirion
- Gasleiding hoge druk Lander
- Gasleiding lage druk Lander
- Waterleiding Dunea
- Warmtenet Valfentall
- Middenspanning Lander
- Laagspanning Lander
- Laagspanning gem. Leiden
- Datakabel ziggo
- Datakabel KPN
- Datakabel BT-Nederland
- Datakabel Lander
- Datakabel Volkerwessels

Grondwerk

- Sieubekisting t.b.v. aanleg riolering
- Te bescherming gasleiding met rijplaten tijdens uitvoering
- Aan te brengen fundering menggrandaal, 0,25m dik
- Ontgraven zand/klei t.b.v. riolering incl. aanvulhoogte zand tot onderkant pun/teelaarde
- Aanvulling zand t.b.v. berm incl. aanvulhoogte
- Ontgraven zand/klei t.b.v. beplanting incl. aanvulhoogte met teelaarde
- Ontgraven zand/klei t.b.v. vaste planten incl. aanvulling met 0.4m vaste plantengrond en 0.2m teelaarde

Maten in meters, tenzij anders vermeld
Materiaalmaten in mm, tenzij anders vermeld
Peilmaten in meters
t.o.v. N.A.P., tenzij anders vermeld
Diameters in mm, tenzij anders vermeld

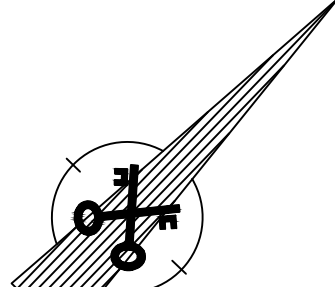

A 3626427		Toevoeging vaste plantengrond		01-04-2021		J. Verhaar	
Data		Documentnummer		Omschrijving		Datum	
Project							
Herinrichting en rioolvervanging Houtkwartier-Oost							
Onderwerp							
Grondwerktekening blad 4							
Getekend door		Gecontroleerd door		Blad		Aantal	
S. Huizer		J. Verhaar		4		4	
Datum uitgeg.		Teken door		Dossier		Documentatie	
09-03-2021		1200		841x1260		Definitief	
Projectbureau Team Stedingenbouw		Stationsplein 107		Postbus 8100, 2300 PC Leiden		Contractnummer:	
C:\Users\lvan\Documents\bestandbestanden\houtkwartier_oost\wpl\841x1260\tekening\houtkwartier_oost_wpl_841x1260		Leiden		Tel. 14071		3569568	