
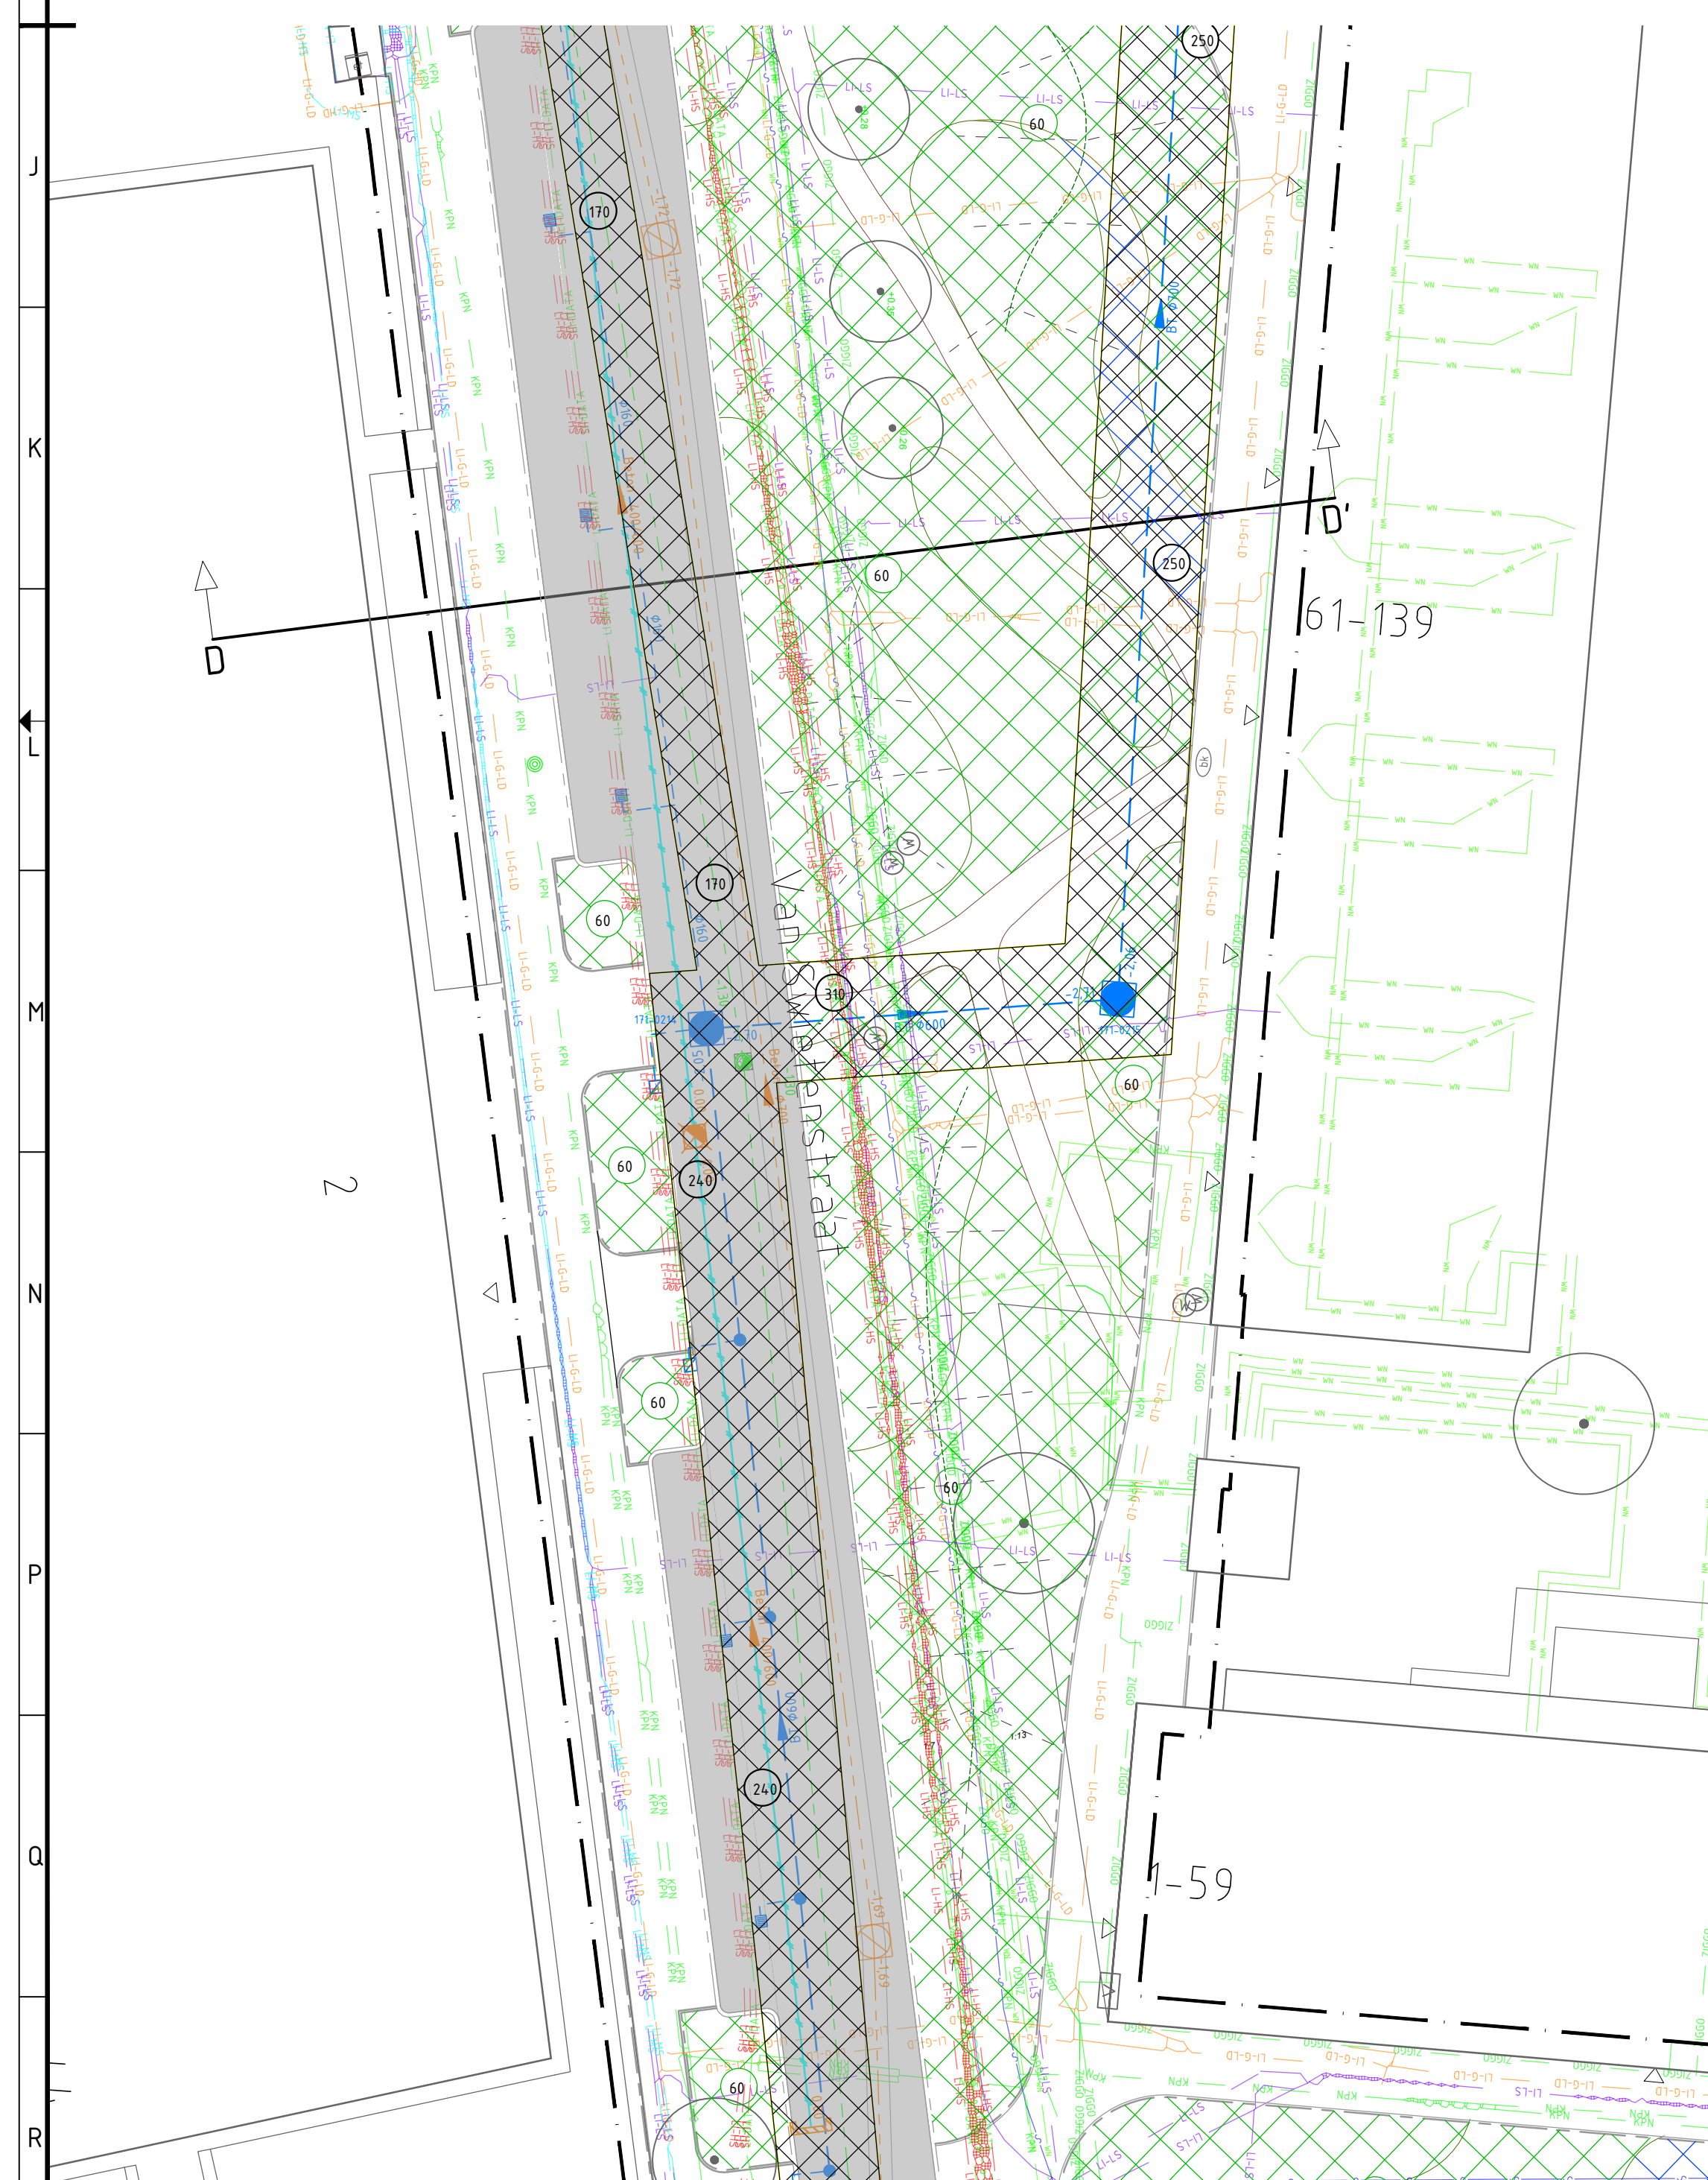


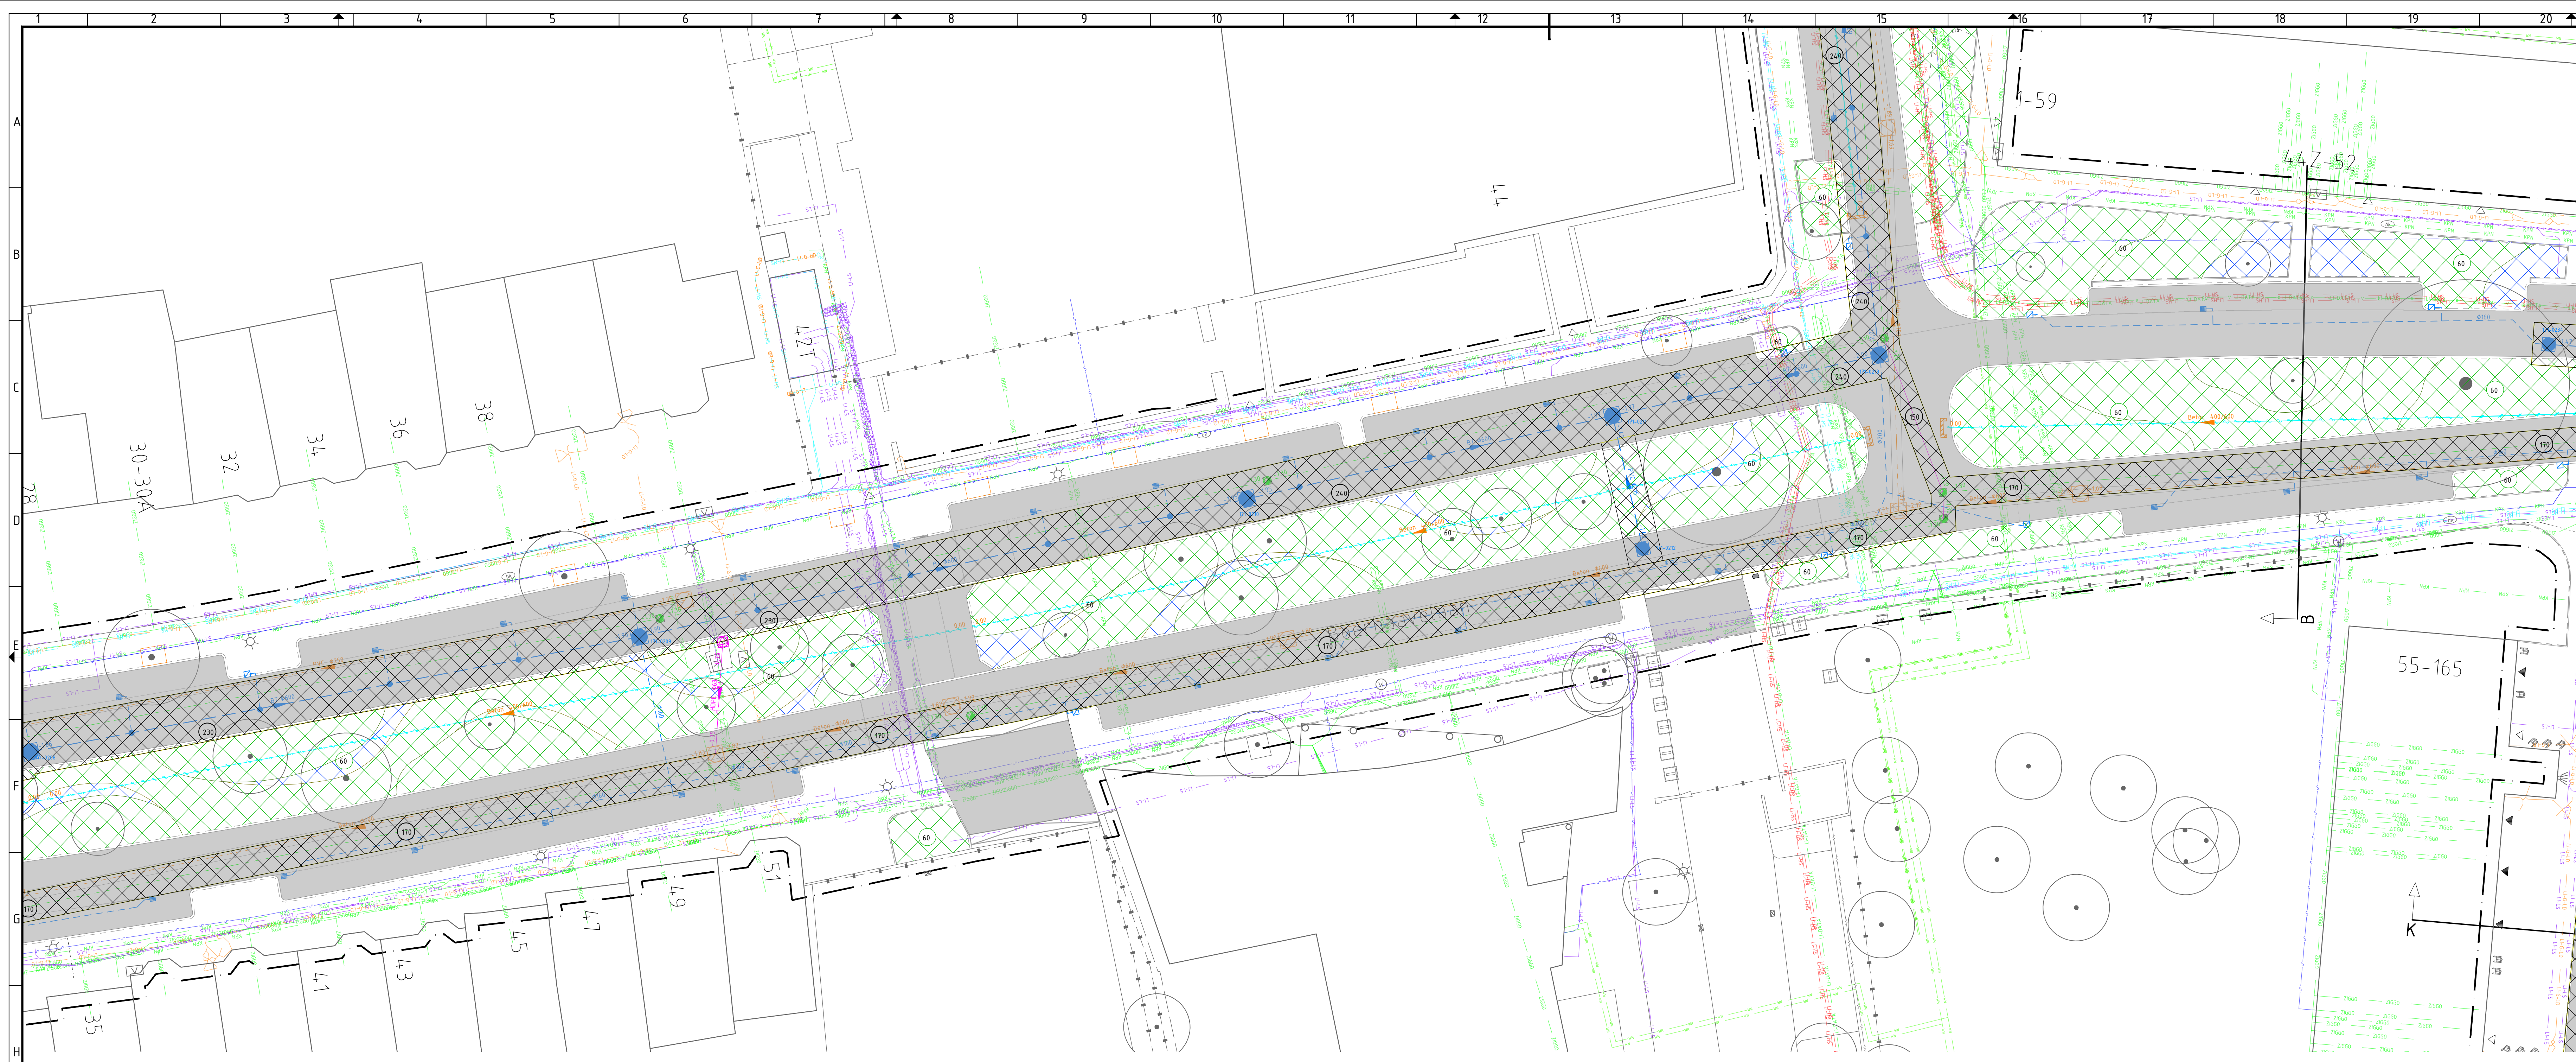

Legenda

- Bestaande situatie**
- Projectgrens
 - Topografie
 - Bestaand riool incl. buitencontour
 - Bestaande dichtgeschuimd riool
 - Bestaande drainage
 - Lichtmast
 - Kolk
 - Straalpot gas
 - Straalpot water
 - Brandraan
 - kast electra
 - kast data
 - wandarmatuur verlichting
 - betalautomaat
 - fietsklem
 - ondergrondse container
 - boom incl. kroonprojectie

- Bestaande K&L**
- Hoogspanning Qiron
 - Gasleiding hoge druk liander
 - Gasleiding lage druk liander
 - Waterleiding Dunea
 - Warmtenet Vattenfall
 - Middenspanning Liander
 - Laagspanning Liander
 - Datakabel gem. Leiden
 - Datakabel ziggo
 - Datakabel KPN
 - Datakabel BT-Nederland
 - Datakabel Liander
 - Datakabel Volkerwessels

- Grondwerk**
- Sleufbekisting t.b.v. aanleg riolering
 - Te bescherming gasleiding met rioleringen tijdens uitvoering
 - Aan te brengen fundering menggranulaat, 0,25m dik
 - Ontgraven zand/klei t.b.v. riolering incl. aanvulhoogte zand tot onderkant put/teelaarde
 - Aanvulling zand t.b.v. berm incl. aanvulhoogte
 - Ontgraven zand/klei t.b.v. beplanting incl. aanvulhoogte met teelaarde
 - Ontgraven zand/klei t.b.v. vaste planten incl. aanvulling met 0,4m vaste plantengrond en 0,2m teelaarde

Maten in meters, tenzij anders vermeld.
Materiaalmaten in mm, tenzij anders vermeld.
t.o.v. N.A.P., tenzij anders vermeld.
Diameters in mm, tenzij anders vermeld.



A	3626427	Toevoeging vaste plantengrond	01-04-2021	J. Verhaar
Code	Documentnummer	Omschrijving	Datum	Gecontroleerd door
Project				
Herinrichting en rioolvervanging Houtkwartier-Oost				
Overzichts				
Grondwerktekening blad 3				
Gedownload door	Gecontroleerd door	Bid	Aantal	Documentsoort
S. Huisman	J. Verhaar	3	4	Tekening
Datum uitgeg.	Datum door	Schale	Formaat	Documentstatus
09-03-2021		1:200	A0	Definitief
Stationsweg 107 Postbus 9100, 2300 PC Leiden Tel. 14071				Documentnummer
Gemeente Leiden				3569568