


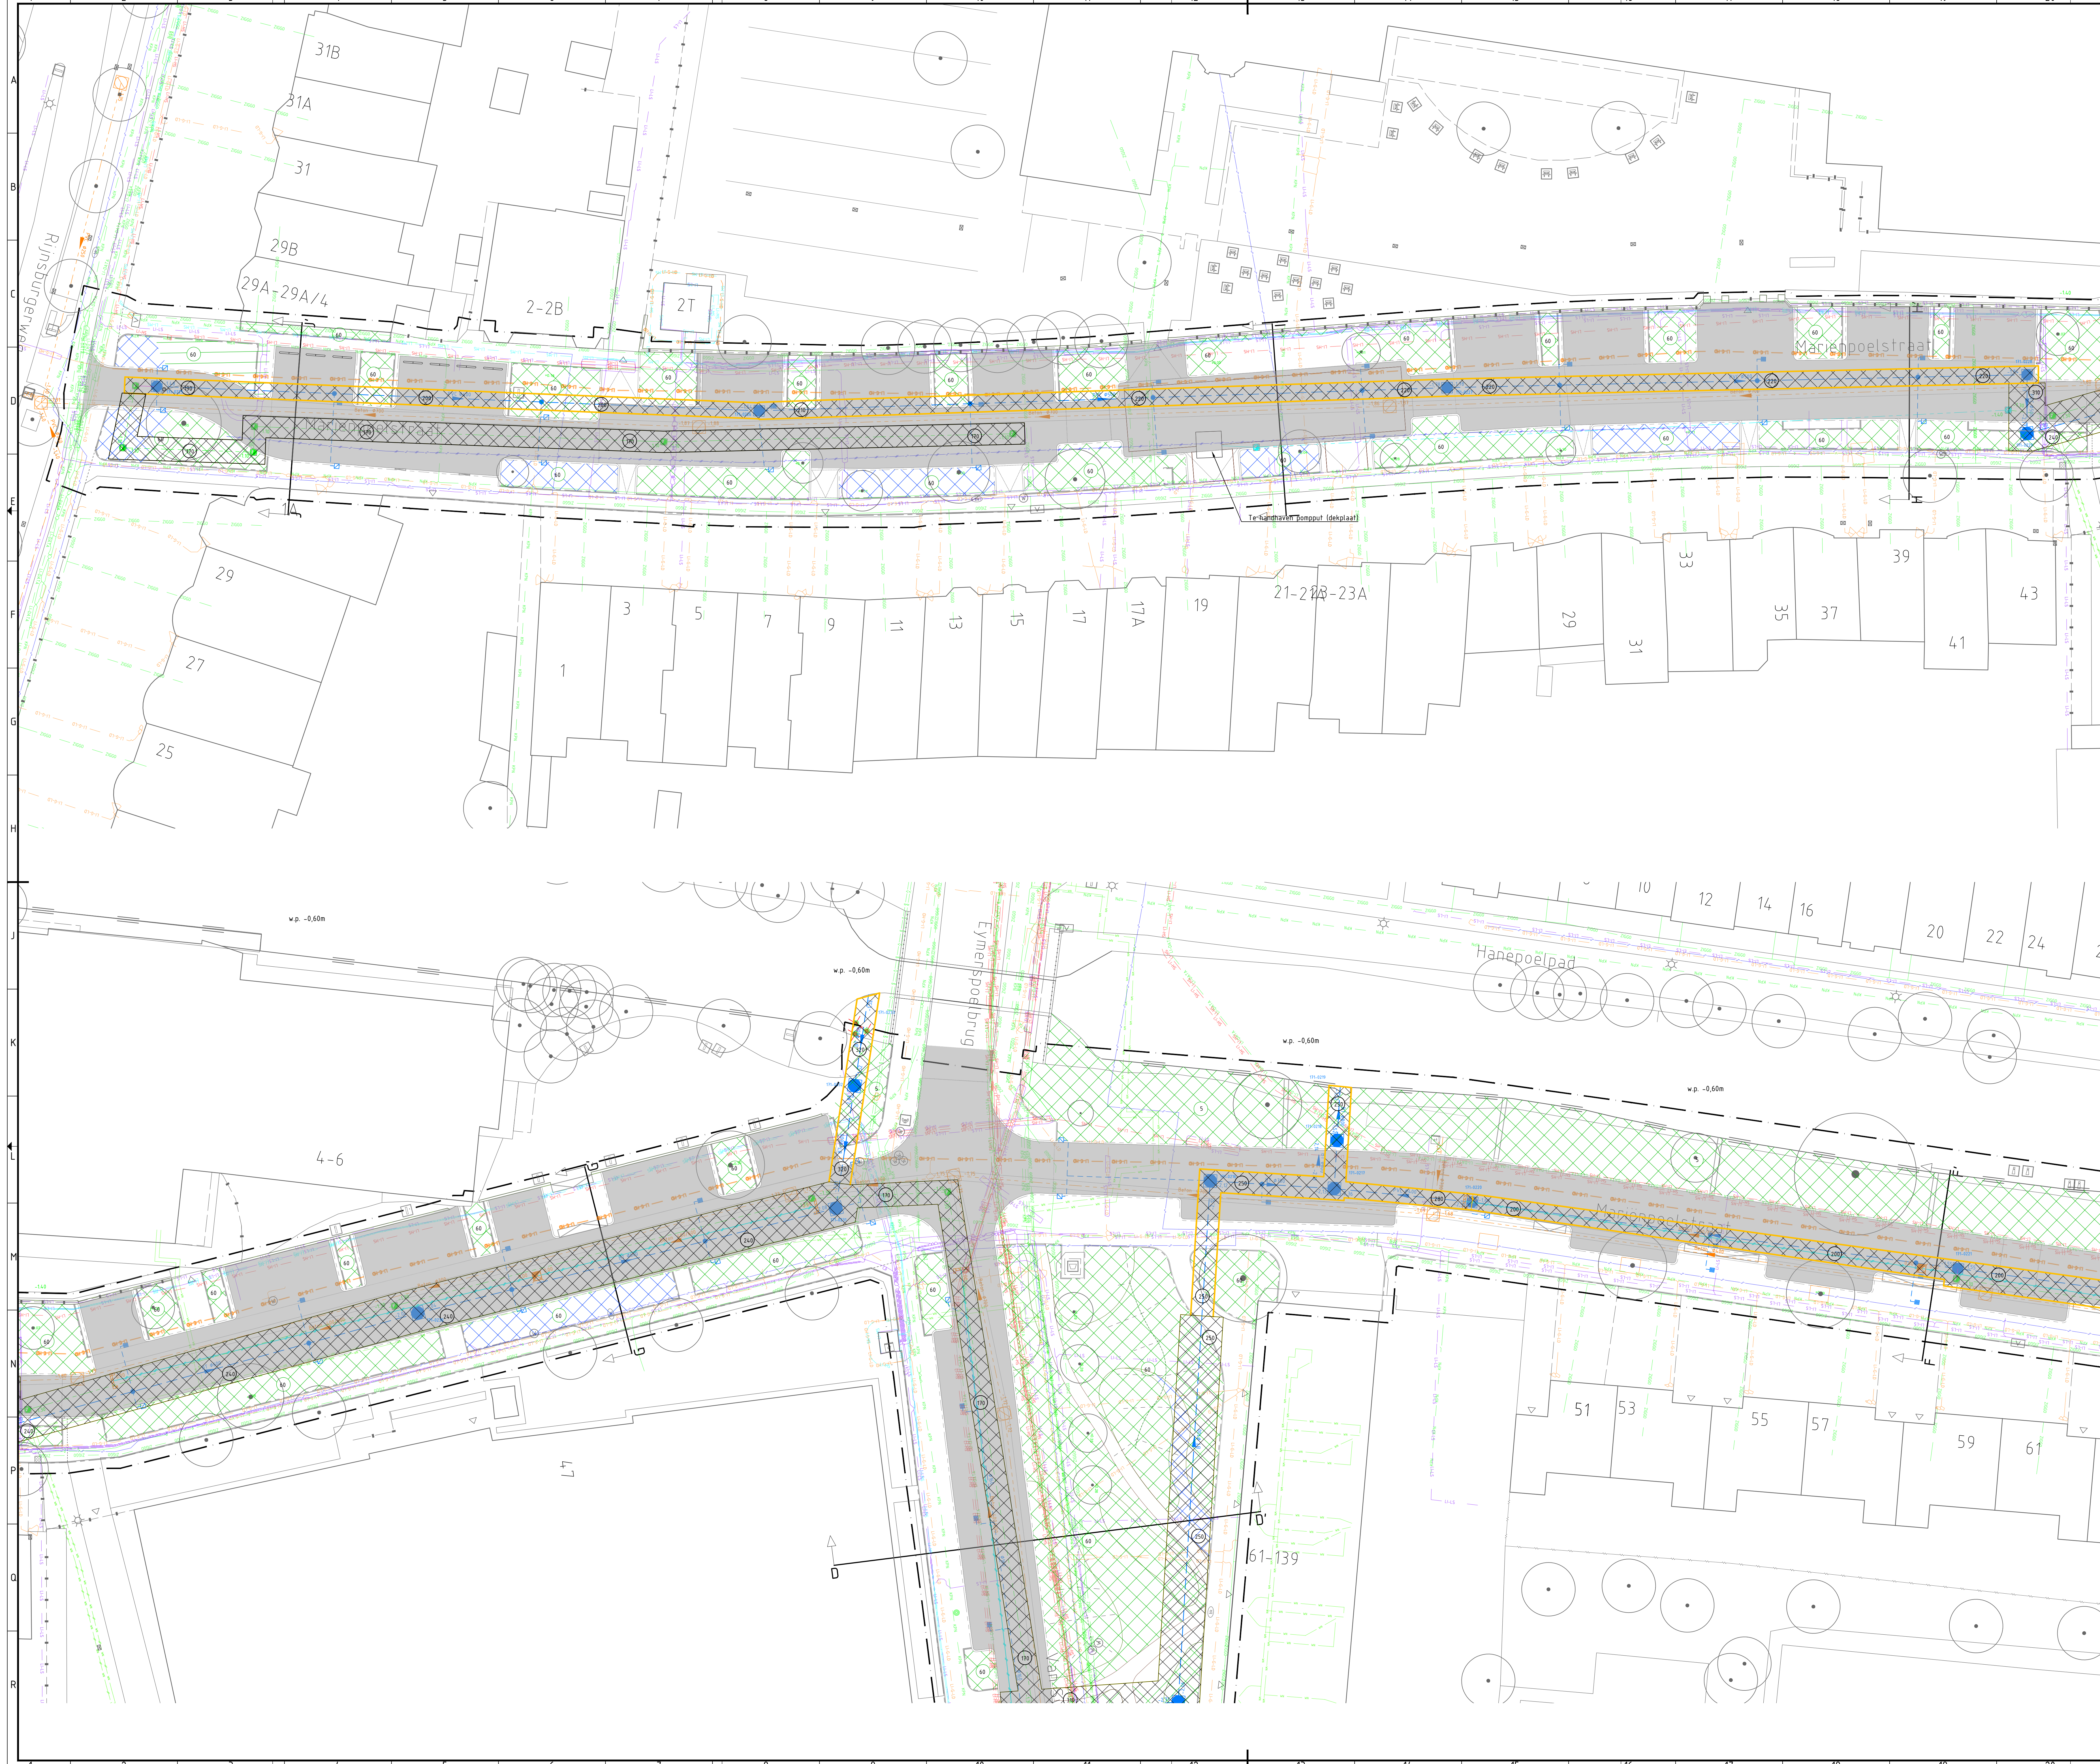


Legenda

- Bestaande situatie
- Projectgrens
 - Topografie
 - Bestaand riool incl. buitencontour
 - Bestaand dichtgeschuimd riool
 - Bestaande drainage
 - Lichtmast
 - Kolk
 - Straalpot gas
 - Straalpot water
 - Branderaan
 - kast electra
 - kast data
 - wandarmatuur verlichting
 - betalautomaat
 - fietskiem
 - ondergrondse container
 - boom incl. kroonprojectie

- Bestaande K&L
- Hoogspanning Orion
 - Gasleiding hoge druk Lander
 - Gasleiding lage druk Lander
 - Waterleiding Dunea
 - Warmtenet Vattenfall
 - Middenspanning Lander
 - Laagspanning Lander
 - Laagspanning gem. Leiden
 - Datakabel ziggo
 - Datakabel KPN
 - Datakabel BT-Nederland
 - Datakabel Lander
 - Datakabel Volkerwessels

- Grondwerk
- Sleufbekisting t.b.v. aanleg riolering
 - Te bescherming gasleiding met rijsplaten tijdens uitvoering
 - Aan te brengen fundering menggranulaat, 0,25m dik
 - Ontgraven zand/klei t.b.v. riolering incl. aanvulhoogte zand tot onderkant put/teelaarde
 - Aanvulling zand t.b.v. berm incl. aanvulhoogte
 - Ontgraven zand/klei t.b.v. beplanting incl. aanvulhoogte met teelaarde
 - Ontgraven zand/klei t.b.v. vaste planten incl. aanvulling met 0,4m vaste plantengrond en 0,2m teelaarde

Maten in meters, tenzij anders vermeld
Materiaalmaten in mm, tenzij anders vermeld
P.v.v. N.A.P., tenzij anders vermeld
Diameters in mm, tenzij anders vermeld

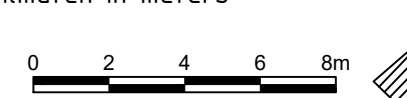

A	3626427	Toevoeging vaste plantengrond	01-04-2021	J. Verhaar
Code	Documentnummer	Omschrijving	Datum	Gecontroleerd door
Project				
Herinrichting en rioolvervanging Houtkwartier-Oost				
Overzichts				
Grondwerktekening blad 1				
Gemaakt door	Gecontroleerd door	Bid	Aantal	Documentaort
S. Huzar	J. Verhaar	1	4	Tekening
Datum wijziging	Datum door	Schud	Formaat	Documentstatus
09-03-2021		1:200	A0	Definitief
Stationsweg 107		Postbus 9100, 2300 PC Leiden		Controlnummer
Projectbureau Team Stadsontwikkeling		Tel. 14071		Zakennummer
Gemeente Leiden		Leiden		Documentnummer
				3569568

\\users\ven\huzar\documents\herinrichting\houtkwartier\oost\wz\afbeeldingen\houtkwartier\oost\wz\afz\afz