



Legenda


Bestaande situatie

- Projectgrens
- Topografie
- Lichtmast
- Kolk
- Straatpot gas
- Straatpot water
- Brandkraan
- kast electra
- kast data
- wandarmatuur verlichting
- betalautomaat
- fietsklem
- ondergrondse container
- boom incl. kroonprojectie

Aan te brengen situatie

- Materiaalgrens / aanleggrens verharding
- Trottoirband 130/150x250 mm, incl. steunrug langs groenstroken
- Trottoirband 130/150x250 mm, verlaagd aanbrengen
- Trottoirband 130/150x300 mm incl. steunrug
- Opsluitband 80x200 mm
- Irritband 750/500x180 mm
- Kantopsluiting staten frame incl. sleutel
- Markering schoolzone
- Drempel patroon
- Lichtmast type Luna 6m met uithouder
- Lichtmast type Luna 6m
- Lichtmast type Philips Lightwell 4m
- Straat / trottoirkolk
- Laadpaal
- Afvalbak type Velopa 140L
- Ondergrondse container
- Op hoogte brengen bestaande putrand
- Putrand drainage
- Putrand HWA
- Fietsschips type Triangel (Falco)
- Leidse paal met sleutel
- Opstelplaats containers
- Boom
- Betontegels 300x300x50, halfsteensverband, 402 grijs lavaro
- Betontegels 300x300x80, halfsteensverband, 402 grijs lavaro
- Betonstraalstenen, keurformaat, elleboogverband, kleur grijs
- Straatbakstenen dikformaat, kepersverband, paviona roodpaars
- Straatbakstenen dikformaat, elleboogverband, paviona roodpaars
- Straatbakstenen waalformaat, halfsteensverband, deels hergebruik
- Asfalt deklaag kleur rood op fundering
- Halfverharding, stabilizer
- Kruidrijk gras
- Gras
- Aan te brengen heester/beplanting conform beplantingsplan

Maten in meters, tenzij anders vermeld
T.a.v. N.A.P., tenzij anders vermeld
Diameters in mm, tenzij anders vermeld

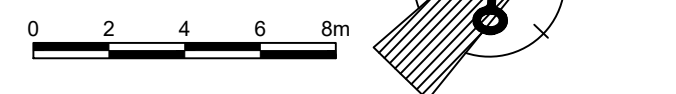

A	3626432	Aanpassing bandenlijnen en betontegels 300x300x80	01-04-2021	J. Verhaar
Code	Documentnummer	Omschrijving	Datum	Gecontroleerd/Geaan
Project				
Herinrichting en rioolvervanging Houtkwartier-Oost				
Onderwerp				
Aanlegtekening maaiveld blad 2				
Gemaakt door	Gecontroleerd door	Blad	Aantal	Documentaort
S. Huzar	J. Verhaar	2	4	Tekening
Datum uitgeg.	Geaan door	Schaal	Formaat	Documentstatus
09-03-2021		1:200	A0	Definitief
Gemeente Leiden		Stadsdeel 102		Controlnummer
Projectbureau Team Stadsdeelheraan		Postbus 9100, 2300 PC Leiden		21-02
Leiden		Tel. 14071		Zakennummer
				Z/19/1318944
				Documentnummer
				3569577

Uitsluitend te gebruiken voor de bestaande situatie. Het gebruik van deze tekening voor andere doeleinden is niet toegestaan.