U T S

1900 4900

18850+P b.k. zinken dakrand

rails t.b.v. glazenwassersinstallatie

afschot

E-30a

18456+P b.k. staalplaatbetonvloer

18176+P o.k. staalplaatbetonvloer

zinken dakrand voorzien van fels verbinding staand uitgevoerd

17848+P o.k. plafond

stalen ligger 230

422

o.k. plafond 2700+ afw.vloer

koof in plafond t.b.v. rolgordijn

70 390 1254 256 4900

510 1029 75 100

2700

stalen kolom HE-140A in kleur gemoffeld

E-06 E-47

15290+P b.k. nat. afdekband

natuursteen afdekband

beloopbaar deel voorzien van natuursteentegels

wandgoot gecombineerd met convector

14824+P b.k. afw. vloer

14424+P o.k. constr.vloer

910

o.k. plafond 3100+ afw.vloer

geprefabriceerde latei voorzien van steenstrips

13777+P o.k. metselwerk

koof t.b.v. rolgordijn

koelplafond

E-07

terugliggend metselwerk vlak in tegelverband, metselwerk bestaande uit keepstenen

180 1454 144

3100

E-05

11026+P o.k. nat. dorpel

natuursteen vensterbank

wandgoot

10814+P b.k. afw. vloer

10464+P o.k. constr.vloer

910

o.k. plafond 3100+ afw.vloer

geprefabriceerde latei voorzien steenstrips

9777+P o.k. metselwerk

koof t.b.v. rolgordijn

koelplafond

E-07

aluminium kozijn in kleur gemoffeld

3100

E-04

7026+P o.k. nat. dorpel

natuursteen vensterbank

wandgoot

vloerverwarming t.p.v. arcade

6804+P b.k. afw. vloer

6454+P o.k. constr.vloer

910

o.k. plafond 2700+ afw.vloer

geprefabriceerde latei voorzien steenstrips

6027+P o.k. metselwerk

E-03

E-02

gestuct plafond met steengaas

bolsegment uitvoeren in polyester voorzien van staande kanten i.v.m. bevestiging, geschikt voor hoogglans schilderwerk, voorziening opnemen t.b.v. bevestiging

E-02b

2700

stalen pui in kleur gemoffeld

180 1454 456 1437

1900 2930

1500 800 2059 169

E-01

natuursteen tegels op vloer

3329+P b.k. nat. dorpel

3210+P o.k. natuursteen dorpel

3339+P b.k. afw. vloer

3014+P o.k. constr. vloer

1460

MAAIVELD VARIABEL OPLOPEND NAAR KNEUTERDIJK

doorsnede 3-3

1479+P b.k. balk

879+P o.k. balk

PEIL=0

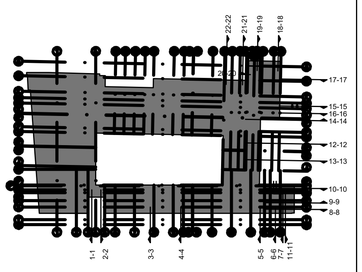

alle maten in het werk te controleren

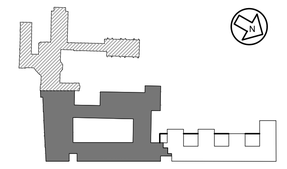

REVISIE

PROJECT: Uitbreiding & Renovatie
Raad van State
Den Haag

OPDRACHTG.: VROM Rijksgebouwendienst
Directie Projecten
POSTBUS 20952 / IPC 410
2500 EZ Den Haag

ONDERWERP: Doorsnede 3–3 Parkstraat

SCH.	1:20	ST5020 D-302			
AFM.	A0+				
GET.	JR				
GEZ.	–				
DAT.	02–06–2008	D	–	H	–
A	01–10–2010	E	–	I	–
B	–	F	–	J	–
C	–	G	–	K	–

BESTAND: RVS Bouwvoorbereiding\STA5020A–RVS2 Bouwkundig

MERKX + GIROD

MERKX + GIROD BV ARCHITECTEN BNI BNA – GIETERSTRAAT 23 – 1015 HB AMSTERDAM
TELEFOON *.31.(0)20.5230052 FAX *.31.(0)20.6201329 E–MAIL ARCH@MERKX–GIROD.NL