

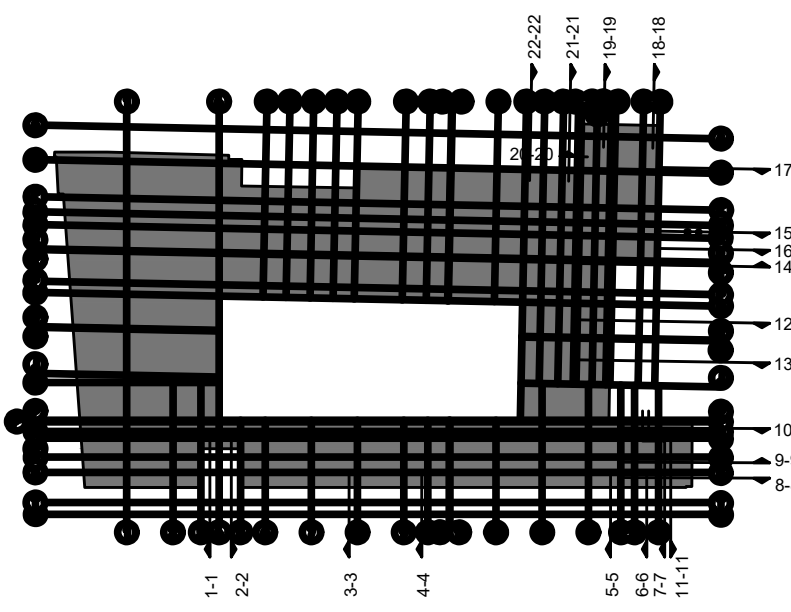


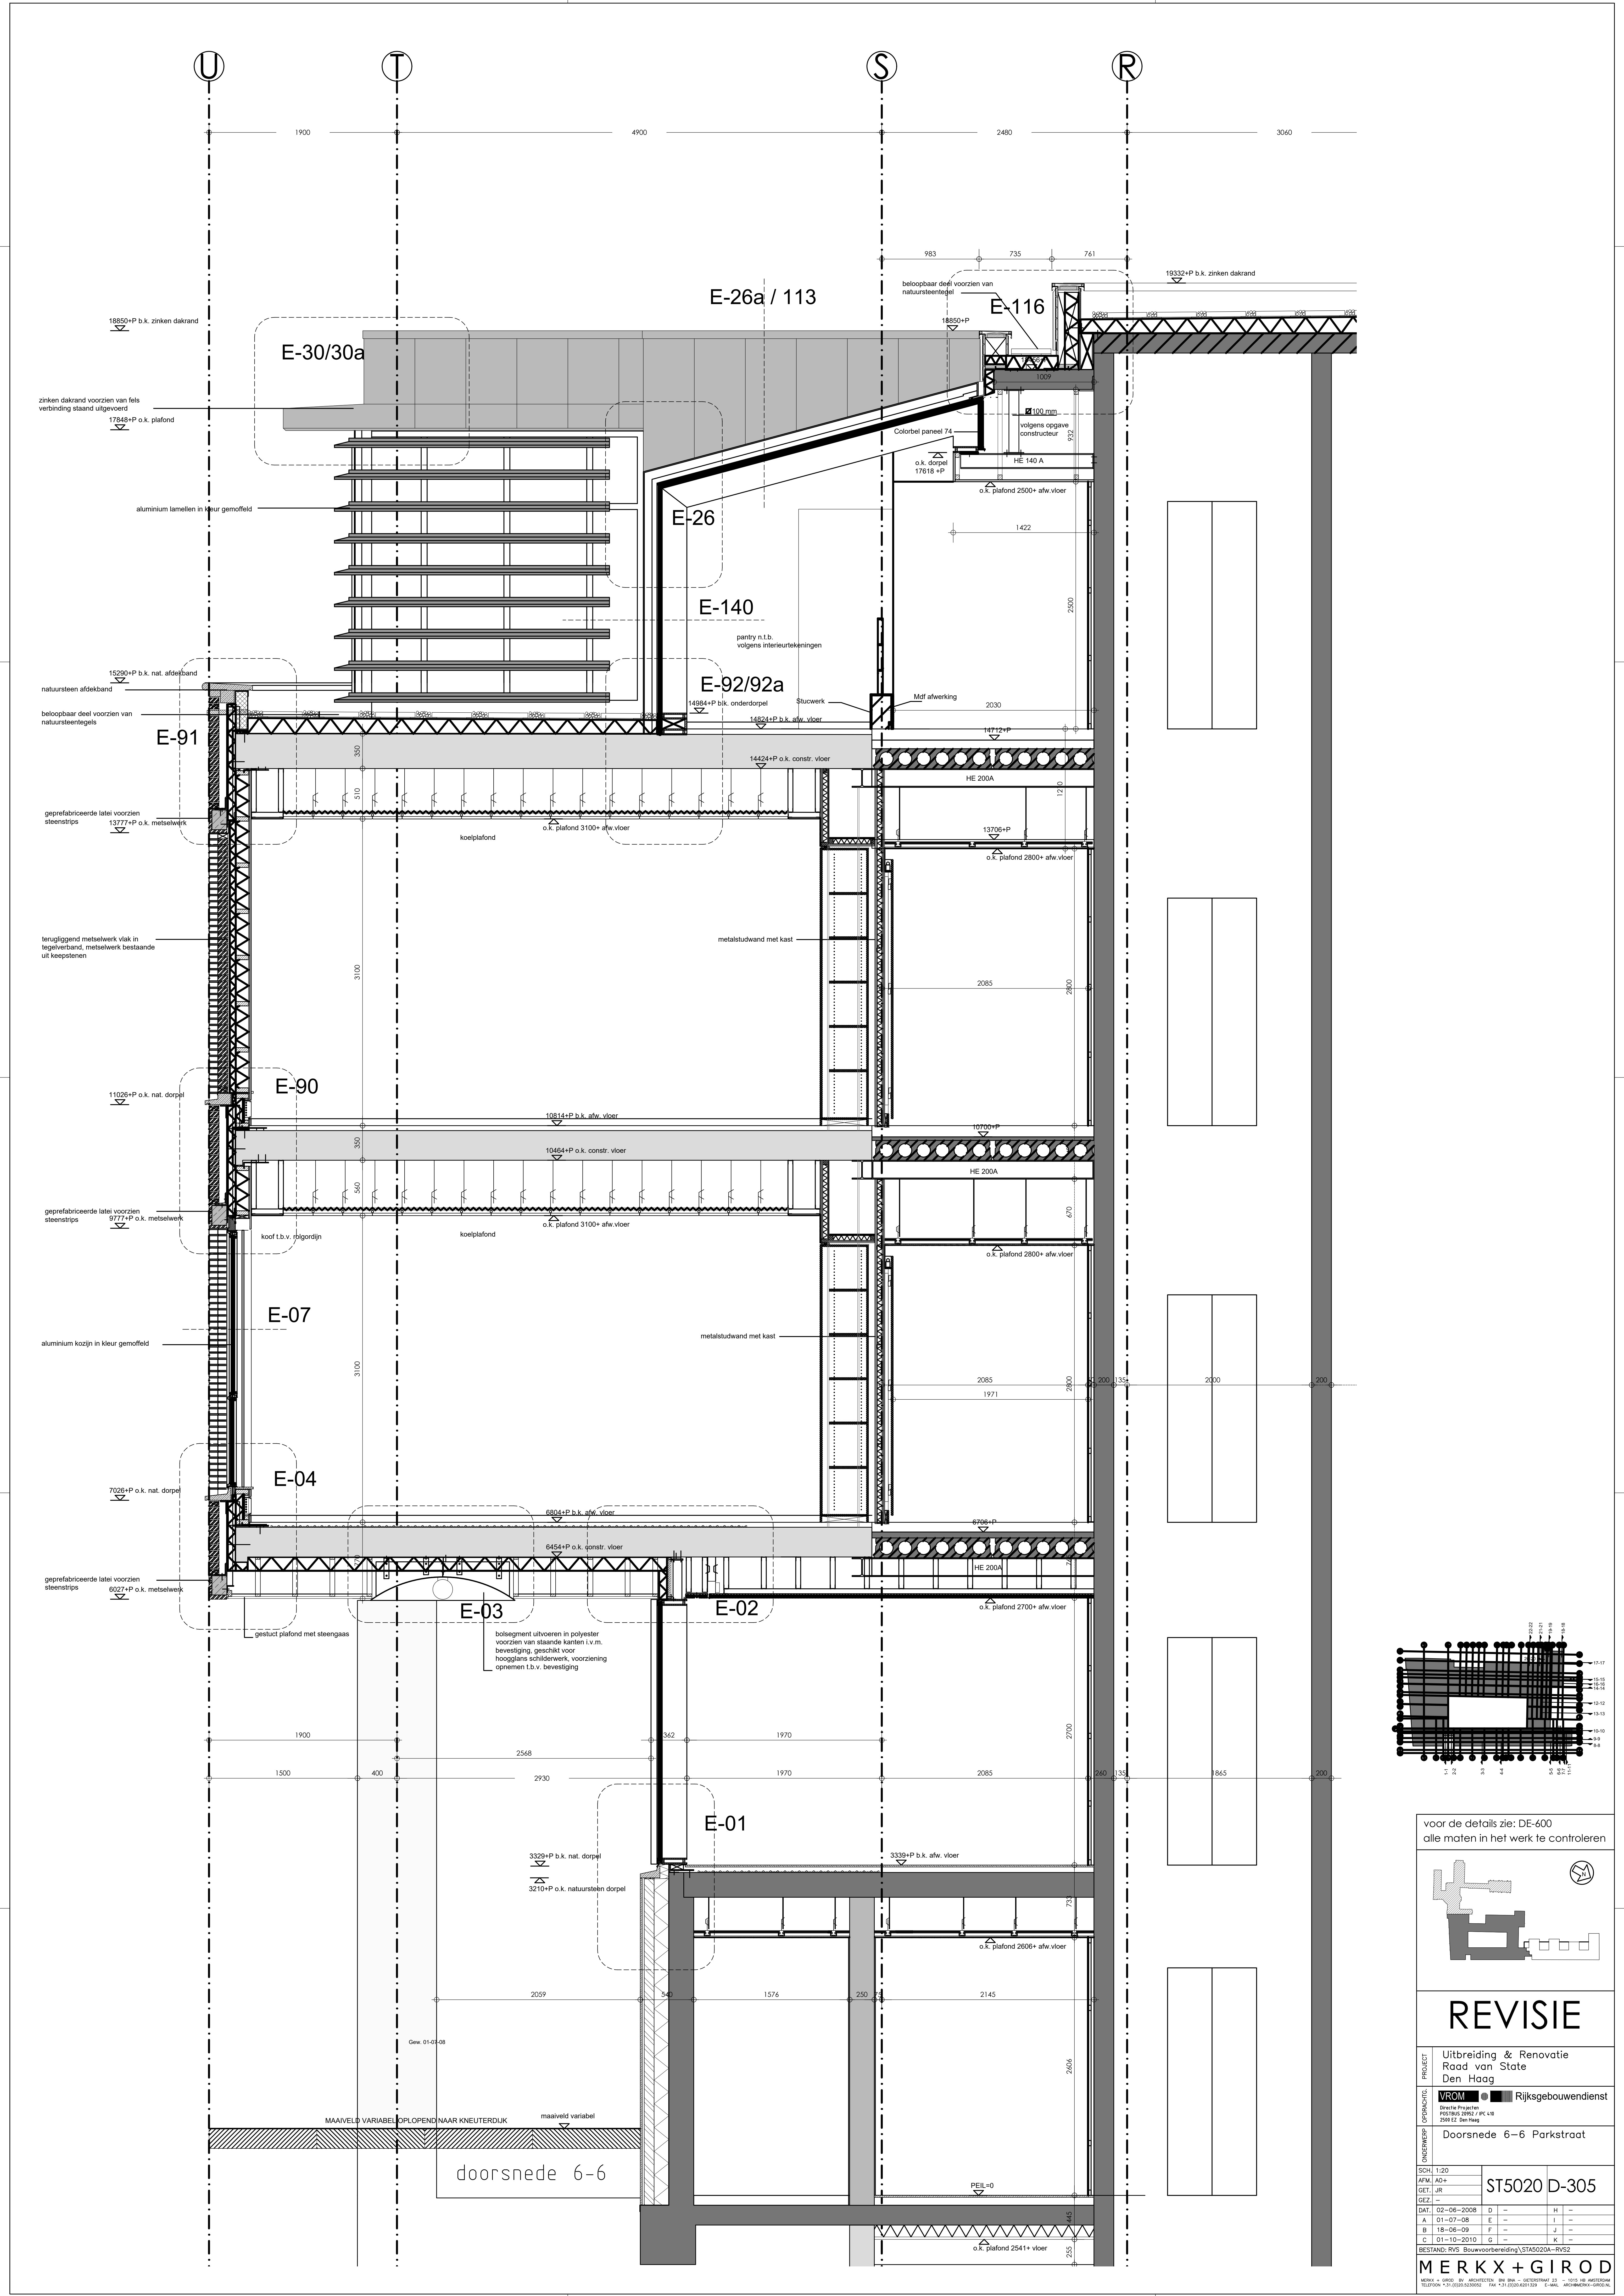

voor de details zie: DE-600
alle maten in het werk te controleren

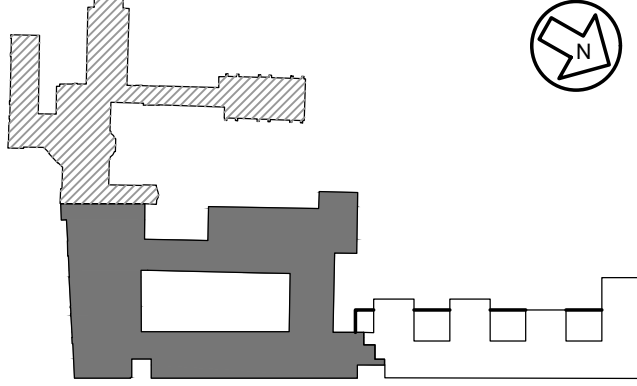

REVISIE

Uitbreiding & Renovatie
Riad van State
Den Haag

OPDRACHT: **VROM**   Rijksgebouwendienst

Bestand: RVS Bouwvoorbereiding, STA5020A-RVS2

Doorsnede 6-6 Parkstraat

SCH: 1:20
AFM: AD+
GET: JR

ST5020 D-305

DAT: 02-06-2008 D - H -
A 01-07-08 E - I -
B 18-06-09 F - J -
C 01-10-2010 G - K -

BESTAND: RVS Bouwvoorbereiding, STA5020A-RVS2

MERKX + GIROD
MERKX + GIROD BV ARCHITECTEN, DEN HAAG - GEDRUKT 22 - 1015 HB AMSTERDAM
TELEFON: +31 (0)20 603 0201 FAX: +31 (0)20 603 103 E-MAIL: info@merkx-girod.nl