

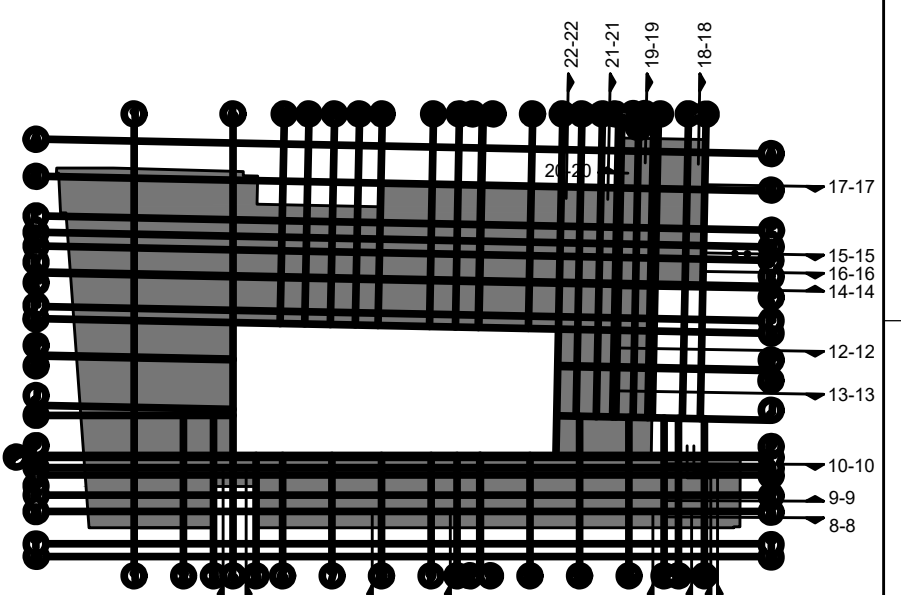
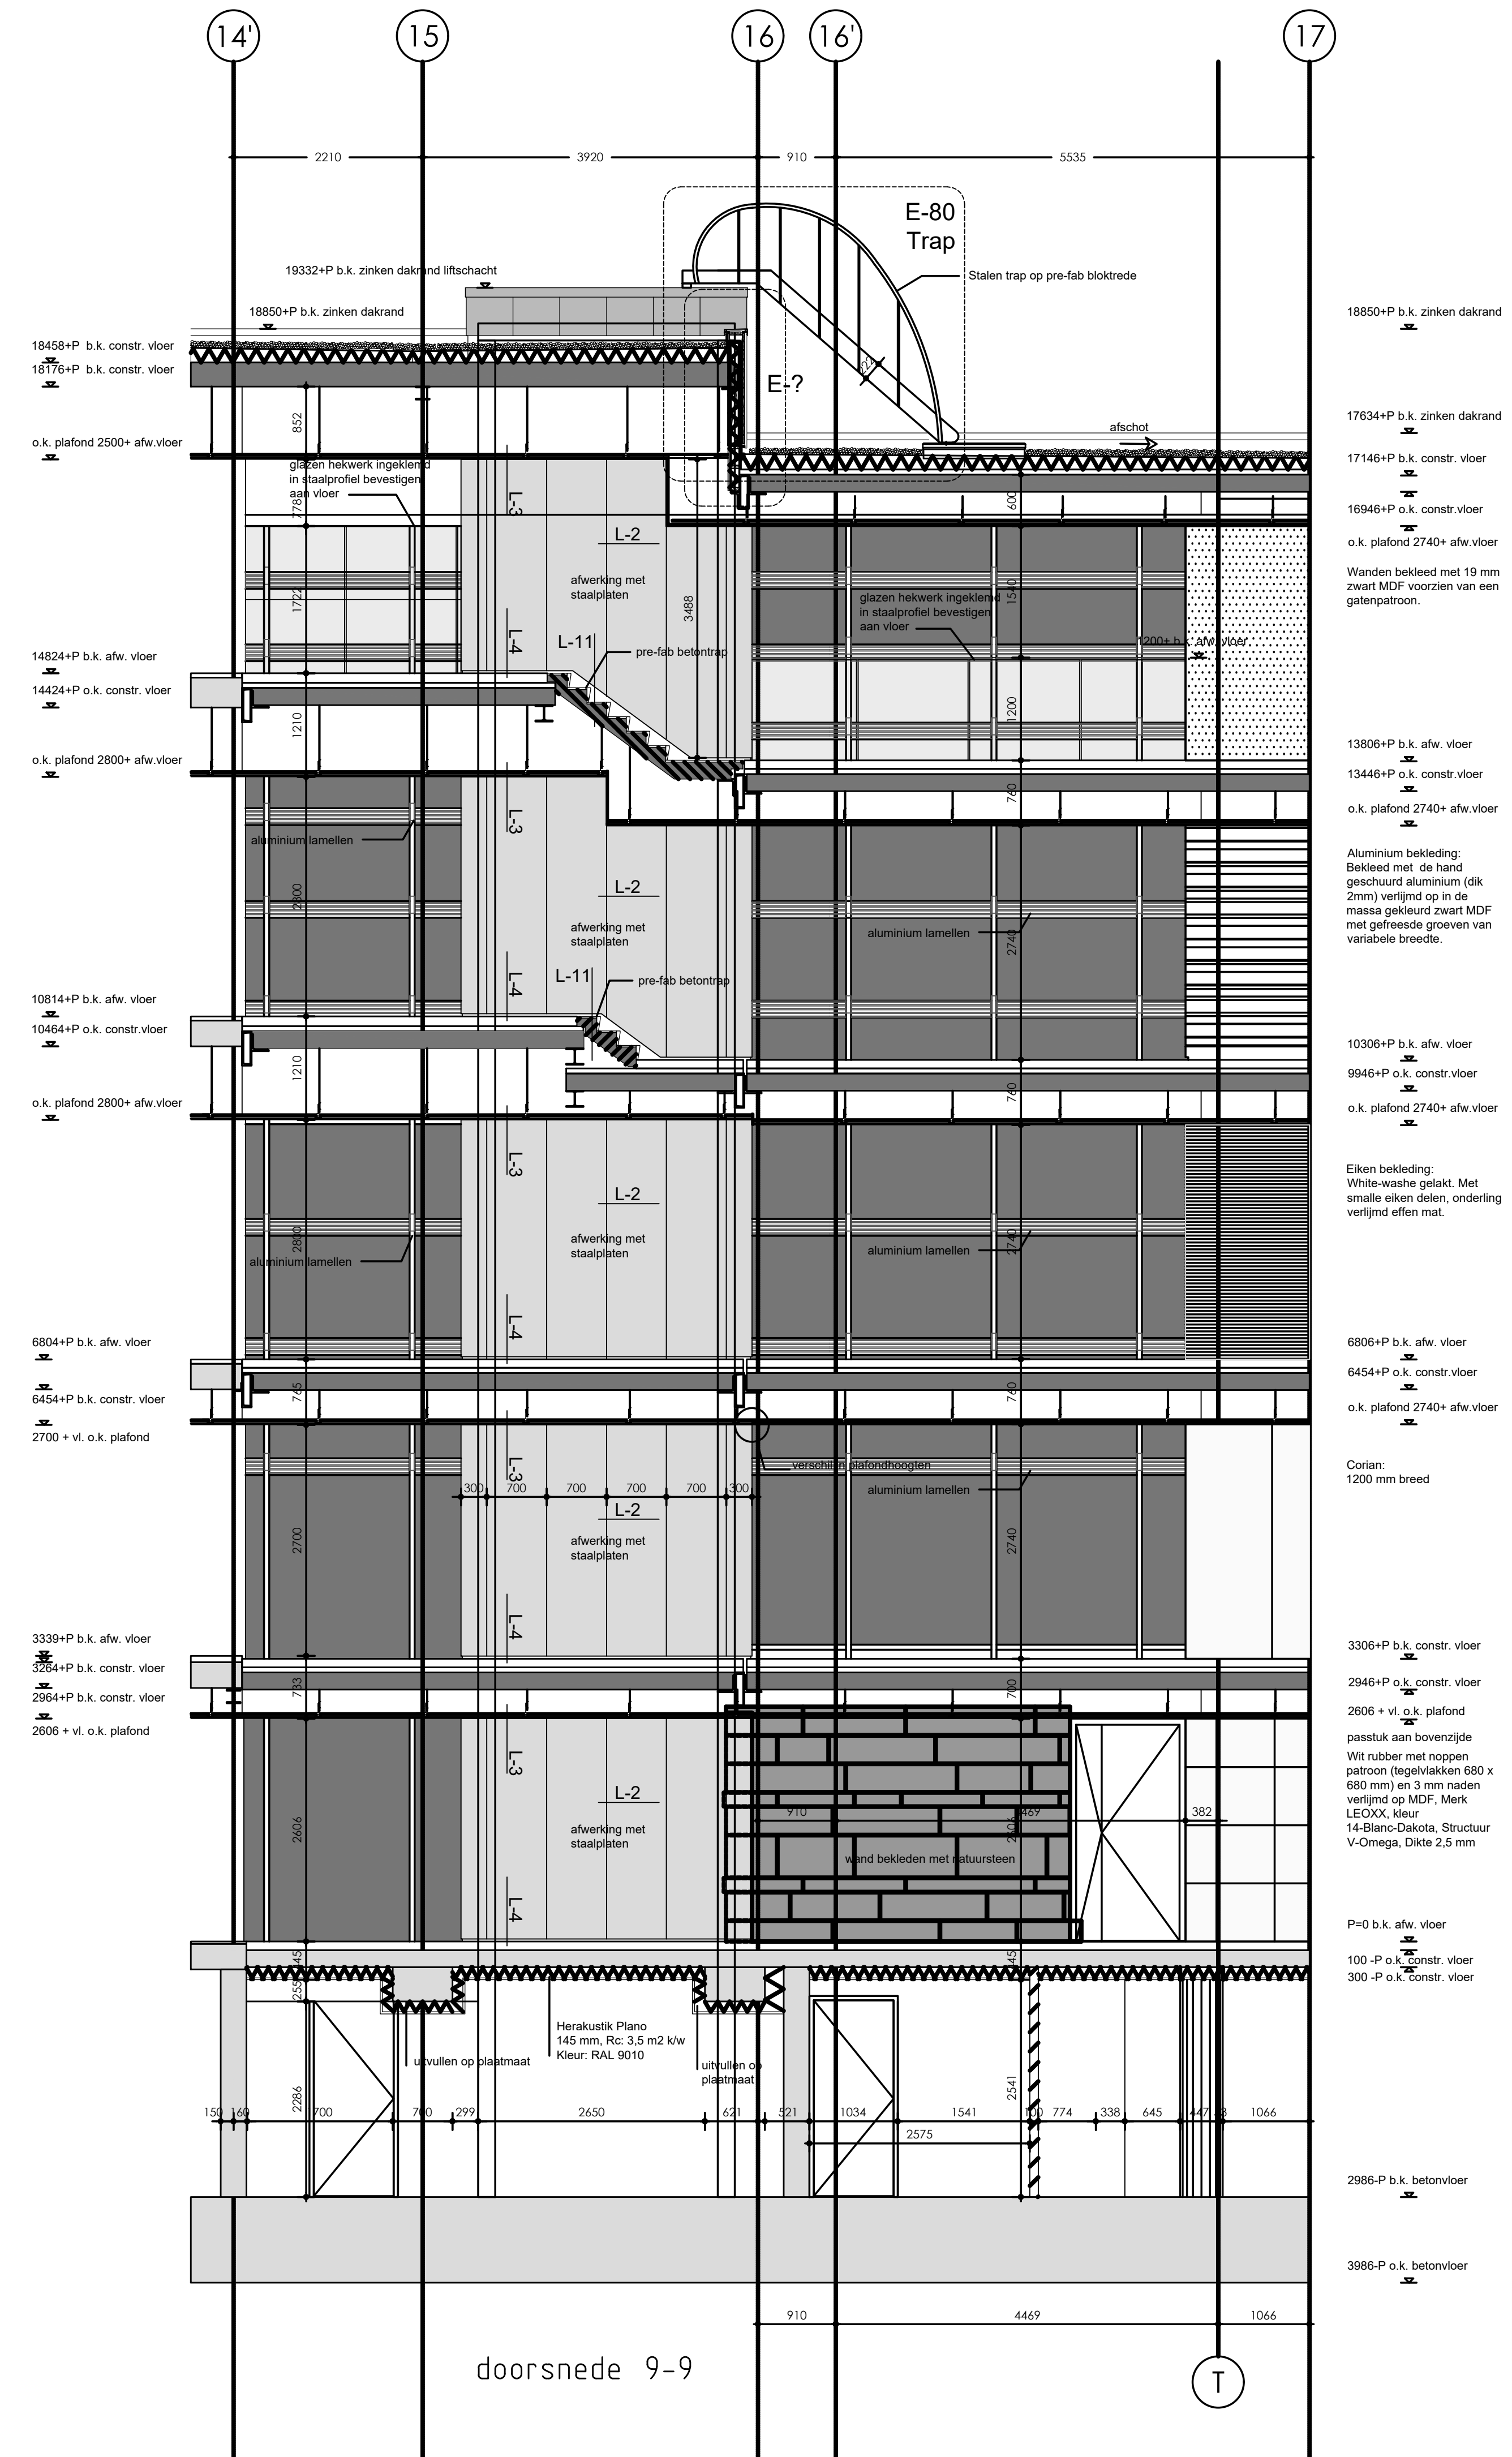


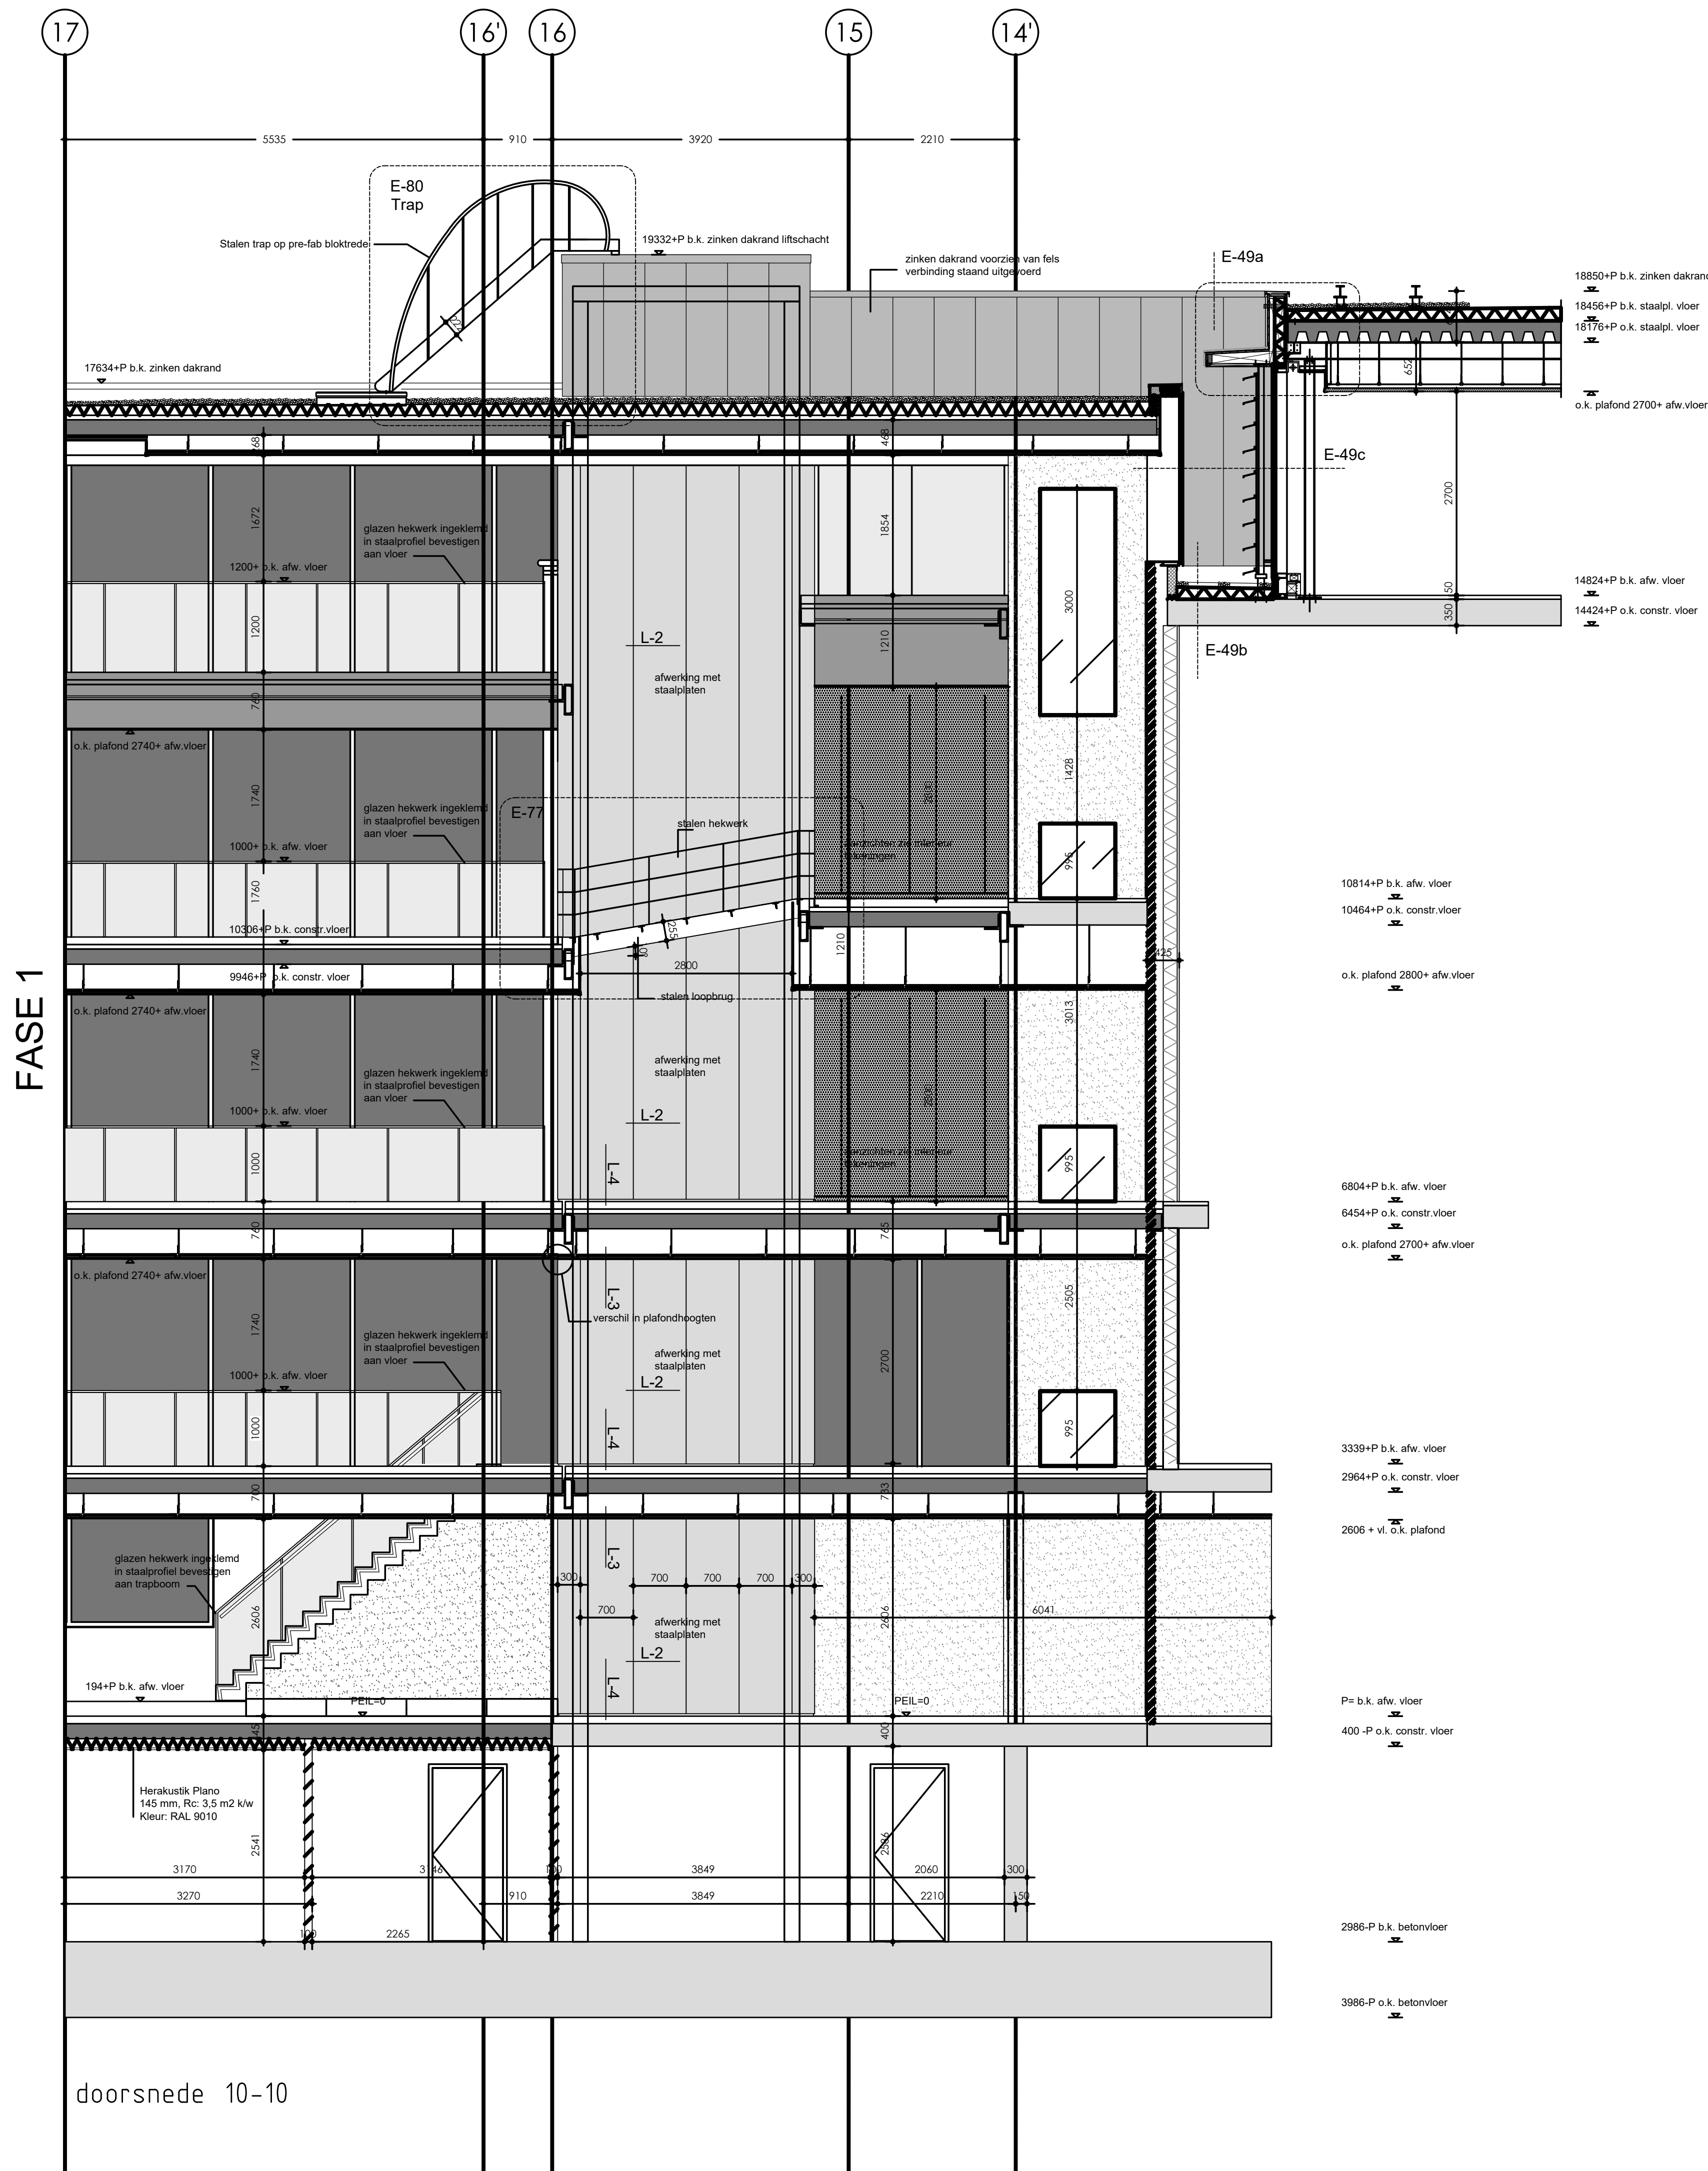

alle maten in het werk te controleren

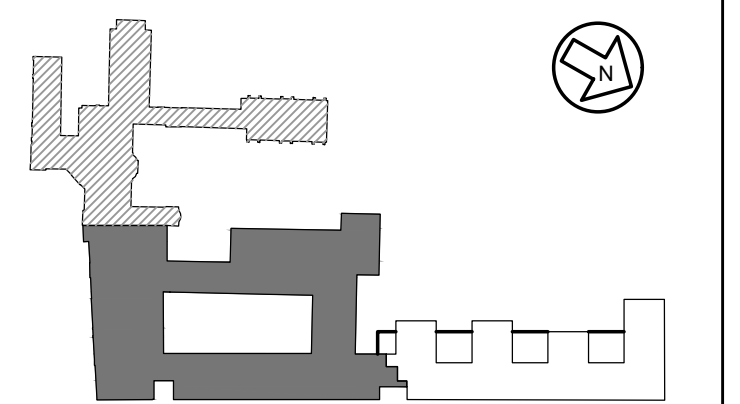

REVISIE

PROJECT	Uitbreiding & Renovatie Rood van State Den Haag		
OPDRACHTGEVER	VROM • Rijksgebouwendienst		
OPDRACHT	Doorsnede 9-9 en 10-10 Parkstraat		
SCH. 1:50	AFM. AD+	GET. JR	ST5020 D-307
DAT. 02-06-2008	D. 01-10-2010	H. -	
A. 14-08-2008	E. -	I. -	
B. 01-10-2008	F. -	J. -	
C. 28-01-2009	G. -	K. -	
BESTAND: RVS Bouwvoorbereiding \STA5020A-RVS2			
MERKX + GIROD			
MERKX + GIROD BV ARCHITECTEN BUREAU - GEDRUKT 23 - 1015 XB AMSTERDAM TELEFON +31 (0)20 533 0002 FAX +31 (0)20 401 1029 E-MAIL ARCHITECTEN@MERKX-GIROD.NL			