




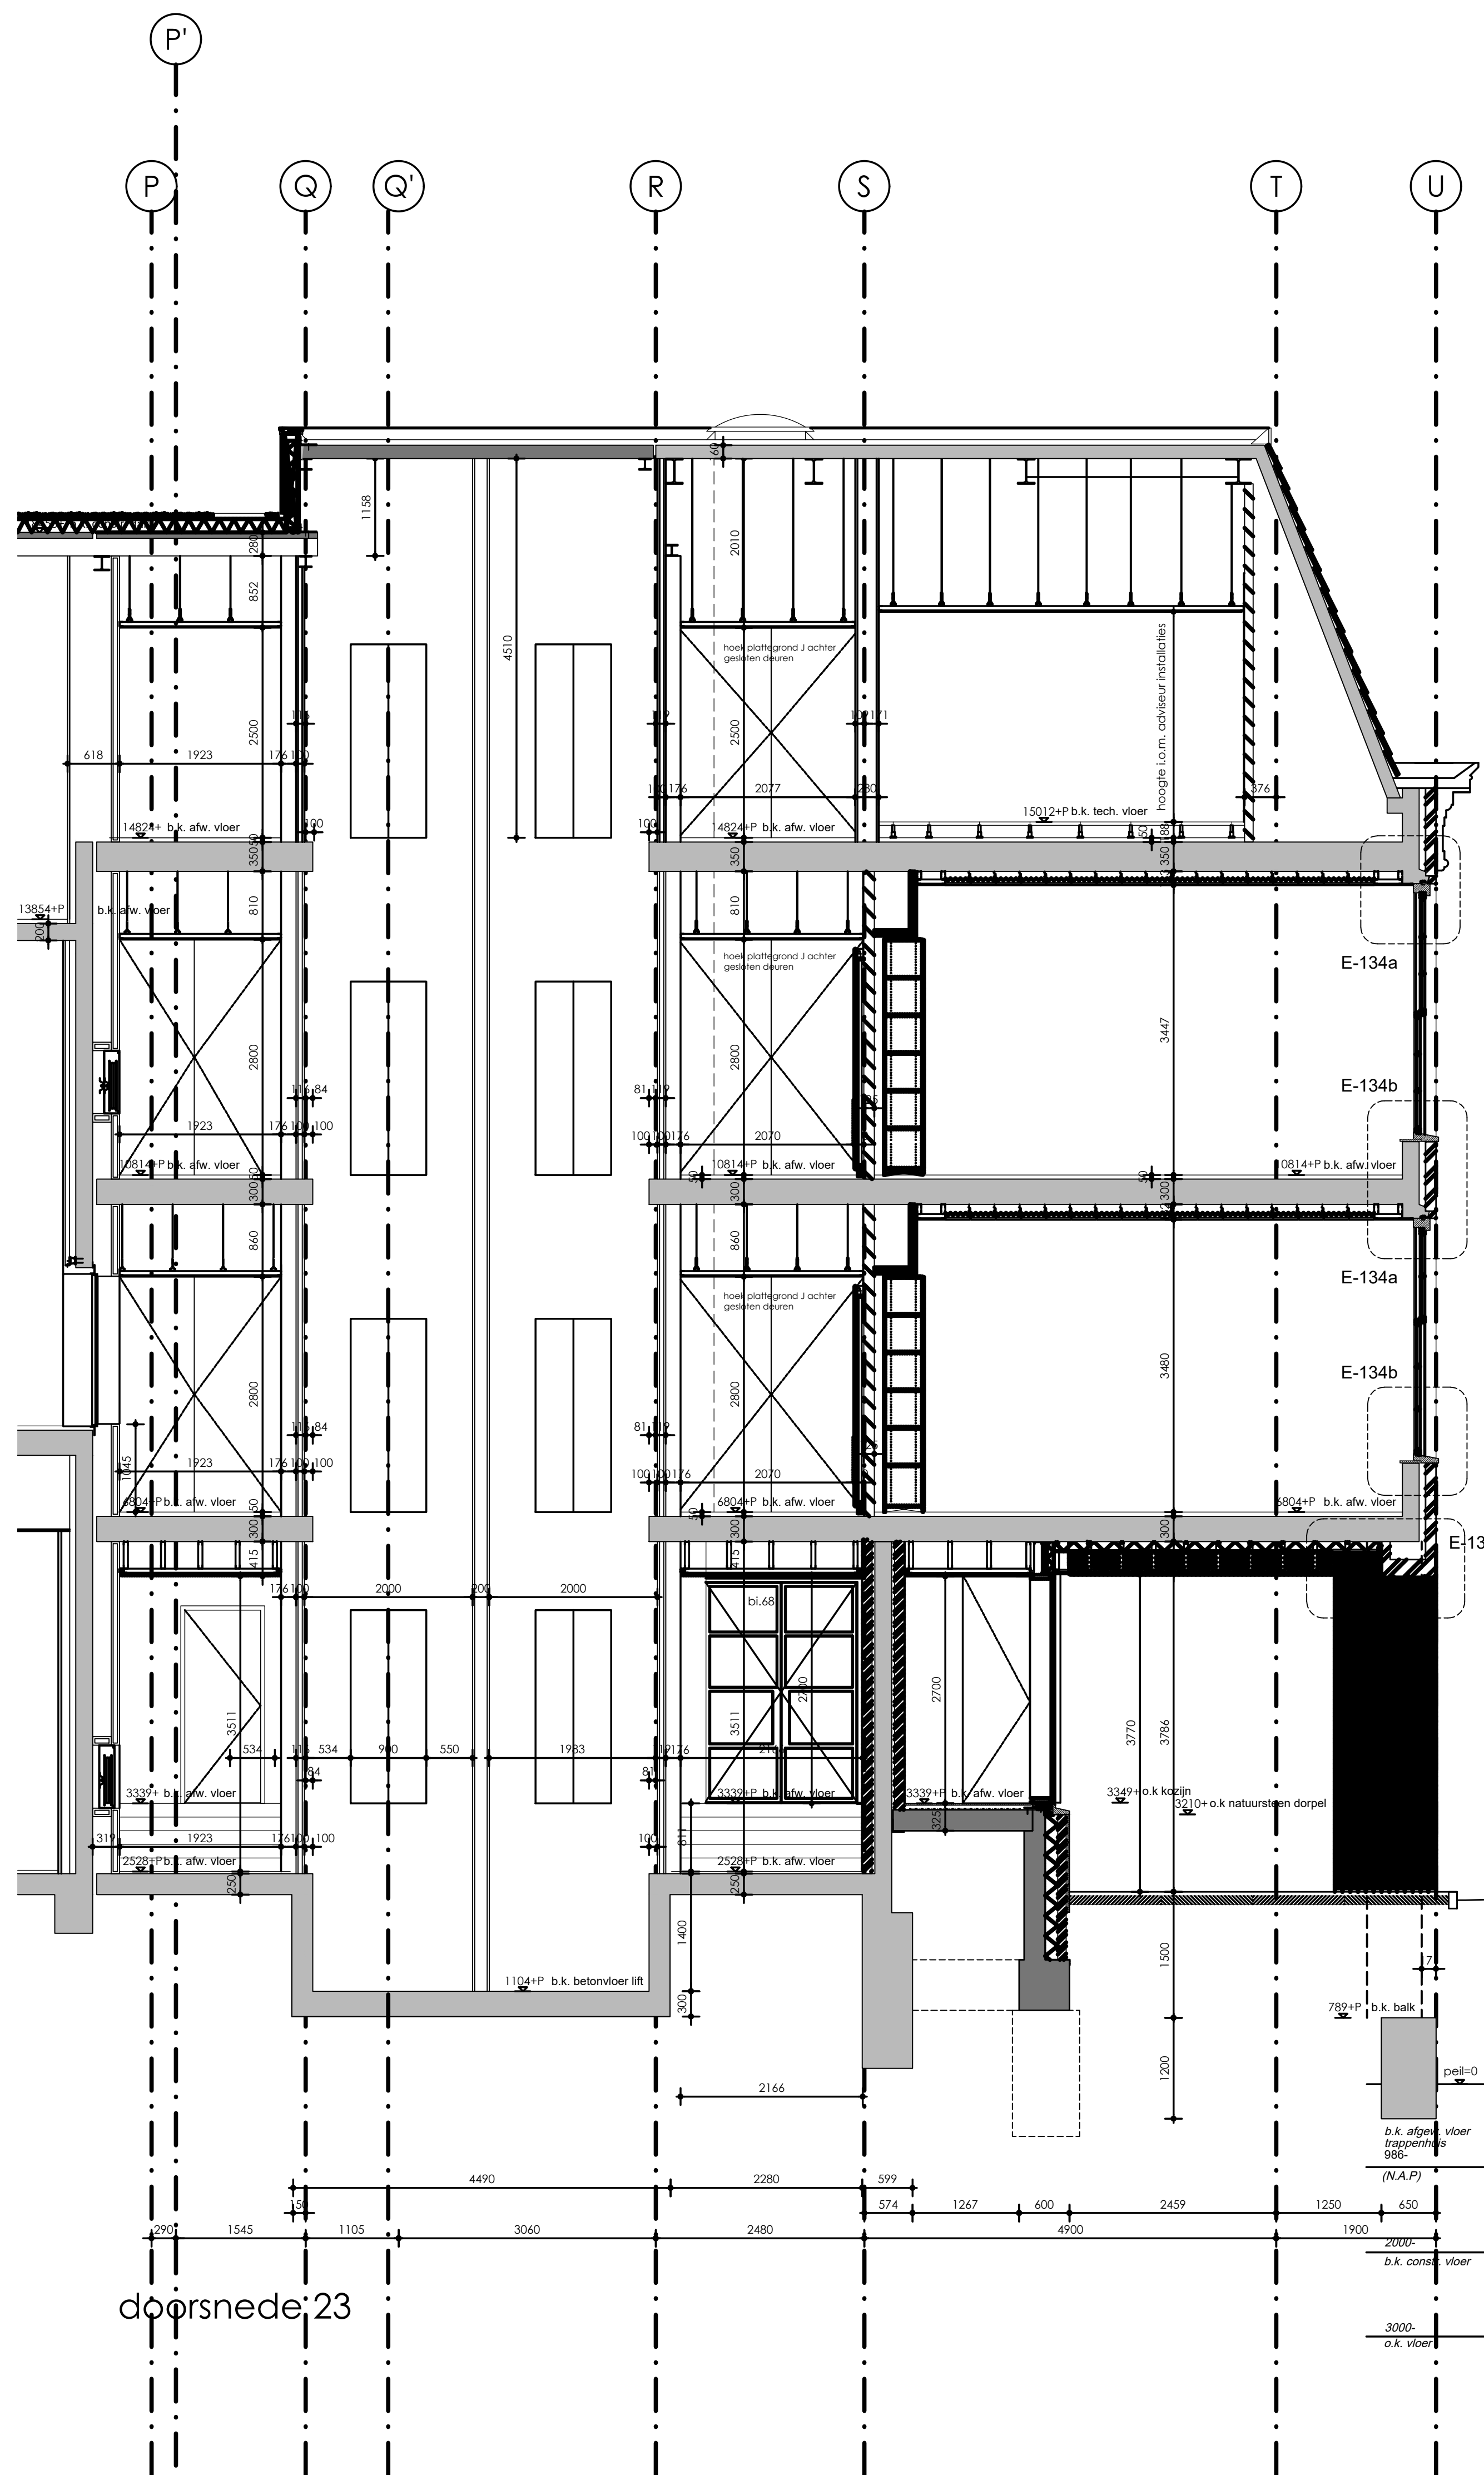


doorsnede 23

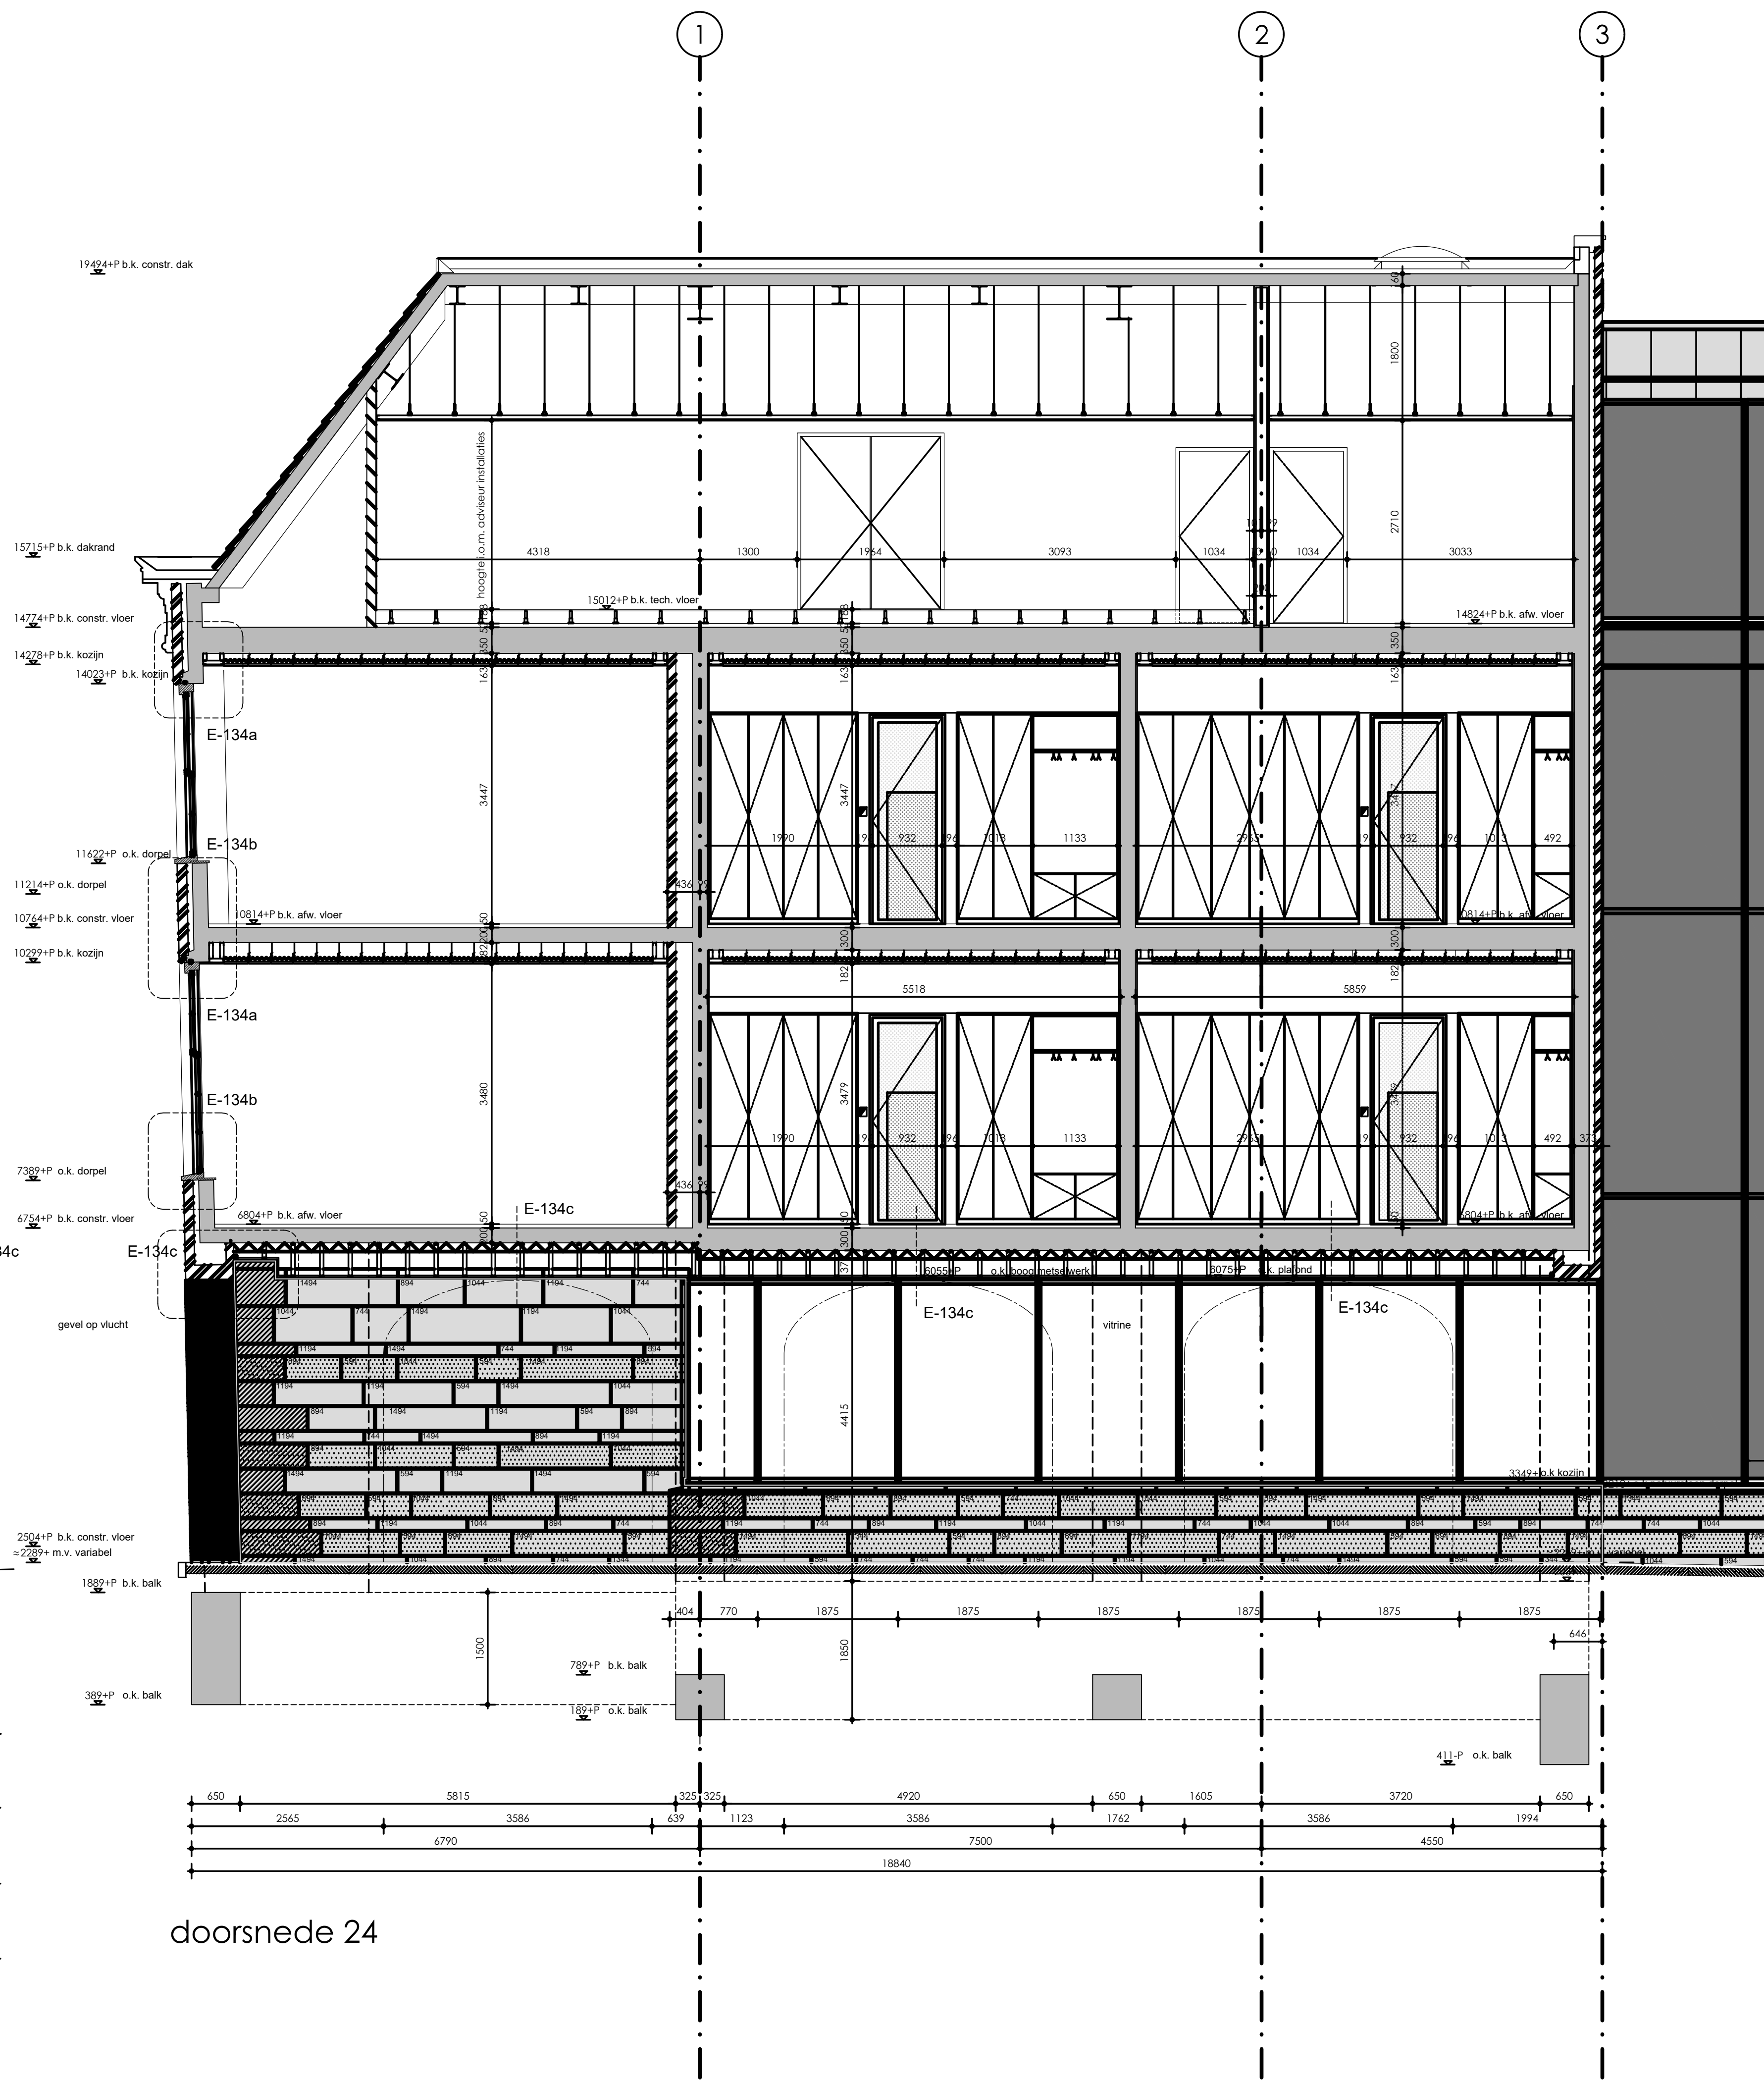

doorsnede 24

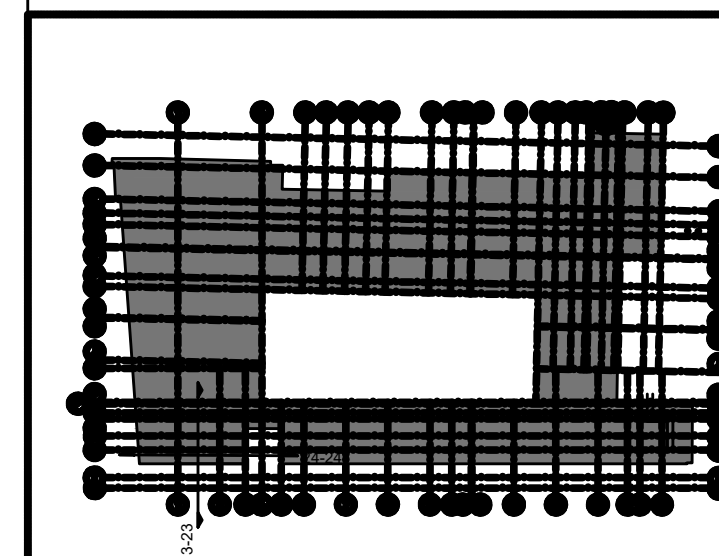

alle maten in het werk te controleren

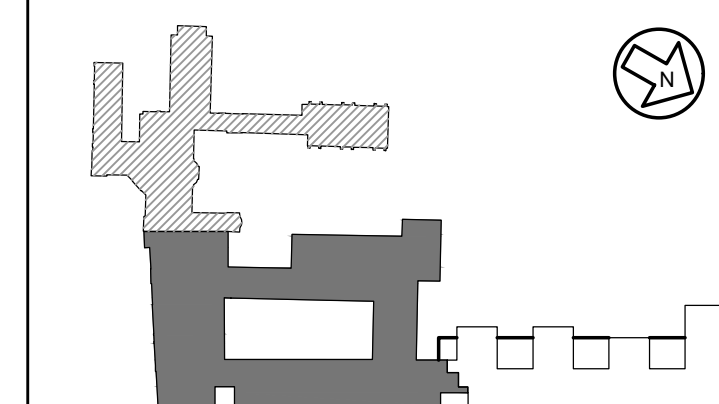

REVISIE

PROJECT: Uitbreiding & Renovatie
Rood van State
Den Haag

OPDRACHT: VROM - Rijksgebouwendienst
Dienst Projecten
Postbus 2000 / PC 430
2500 EA, Den Haag

ONDERNEEMER: doorsneden 23-23 en 24-24
Hoekpand Kneuterdijk en
Parkstraat.

SCH: 1:50		
AFM: AD		
GET: HQ		
GEZ: -		
DATE: 27-06-2008	D	H
A 14-08-2008	E	I
B 19-08-2008	F	J
C 01-10-2010	G	K

BESTAND: RVS - Bouwvoorbereiding - STA5020A-RVS2

MERKX GIROD

MERKX + GIROD - bv architecten, bna -bna - getest met 23 - 1015 de amsterdam
telefoon +31 (0)20 533 0000 fax +31 (0)20 401 100 e-mail: info@merkx-girod.nl