




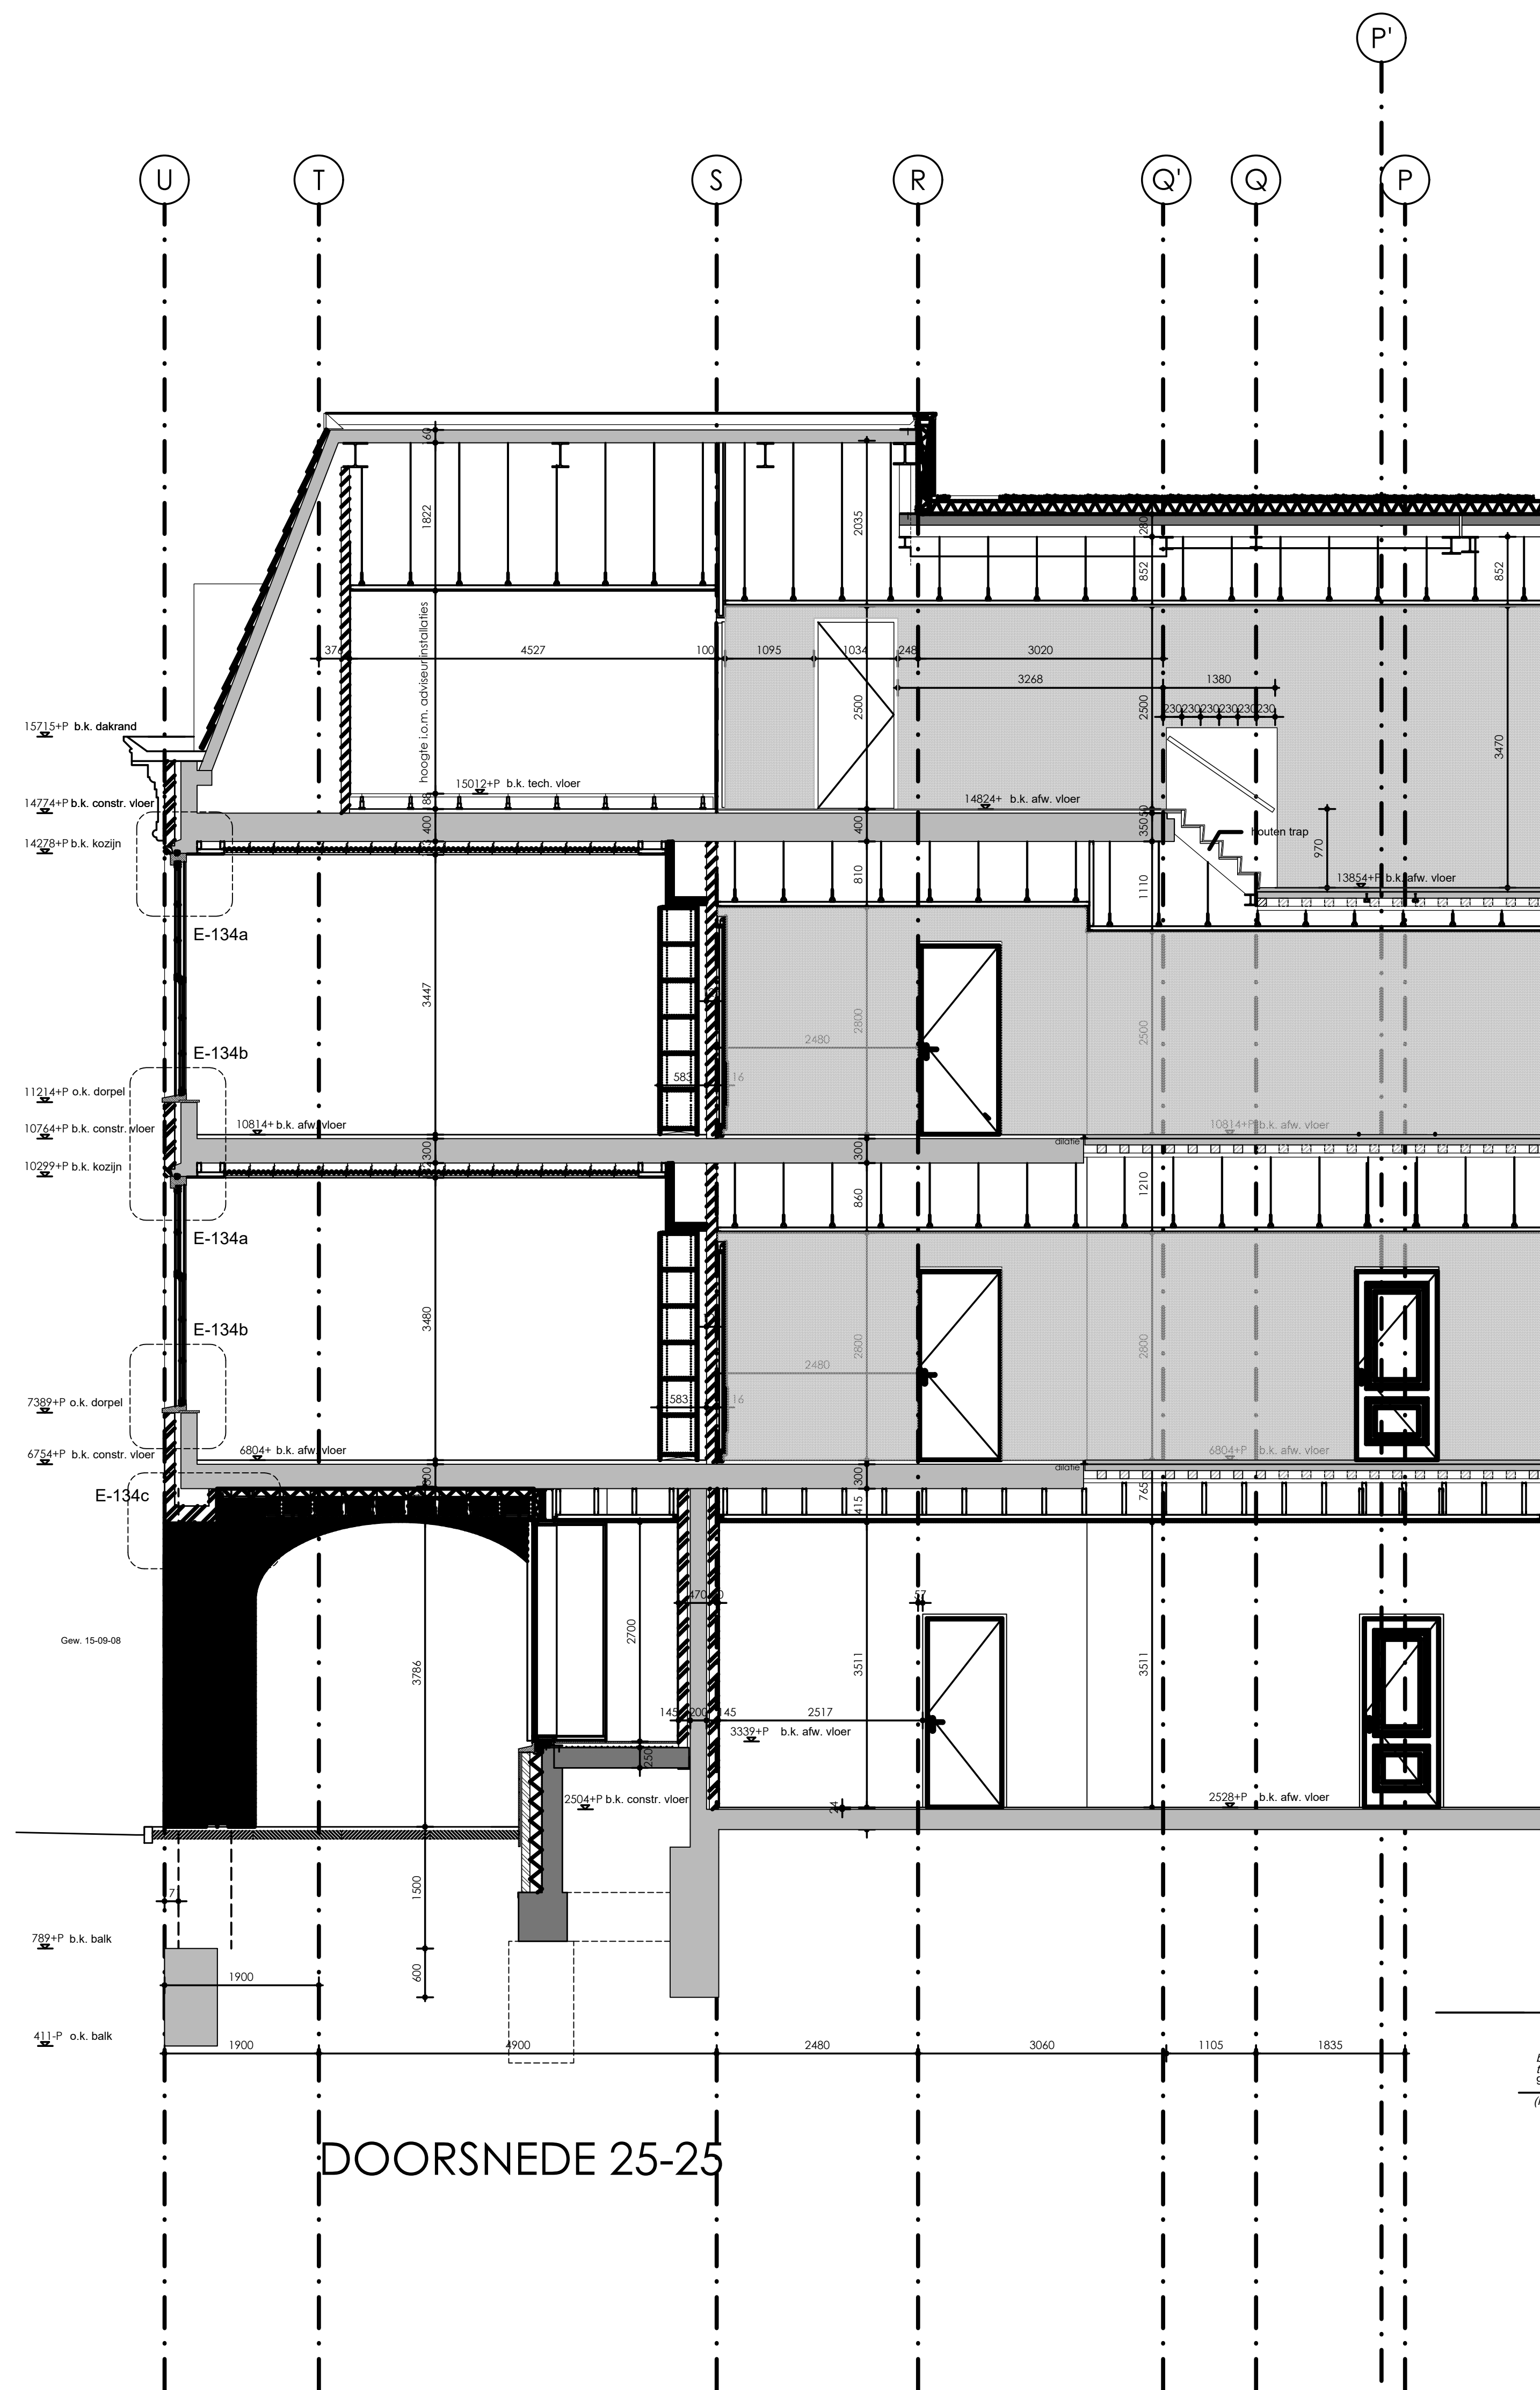


DOORSNEDE 25-25

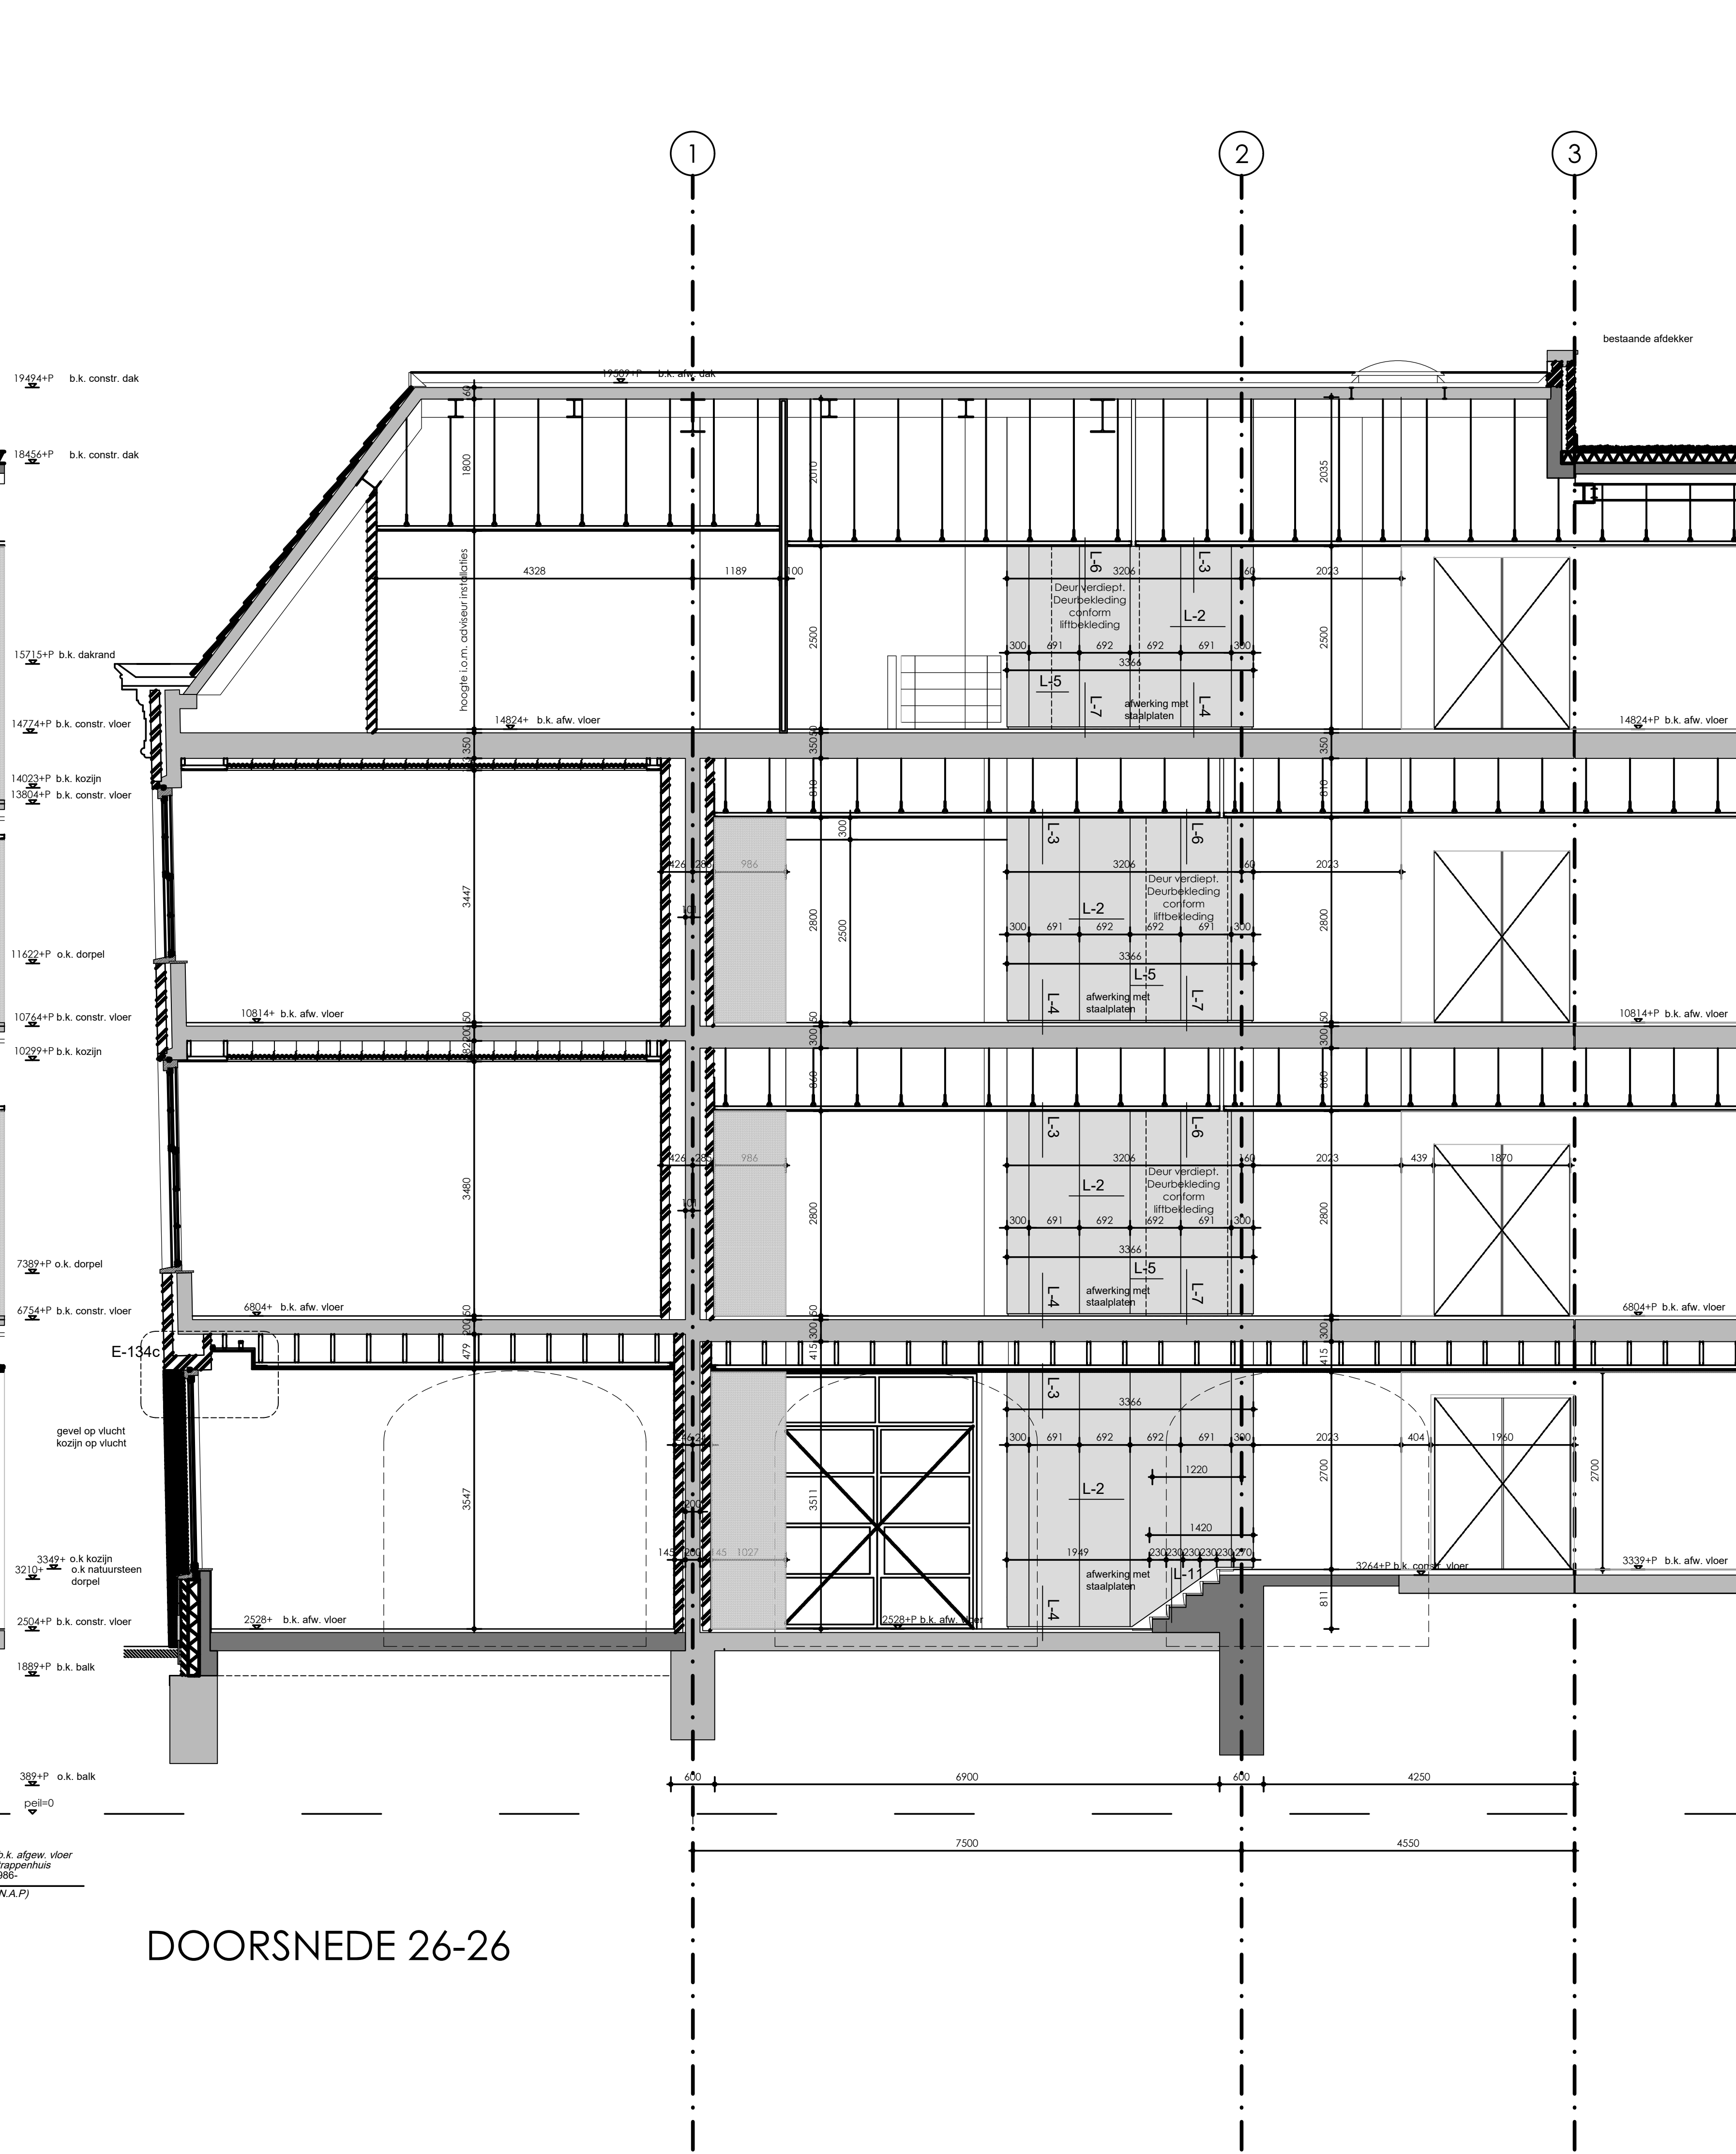

DOORSNEDE 26-26

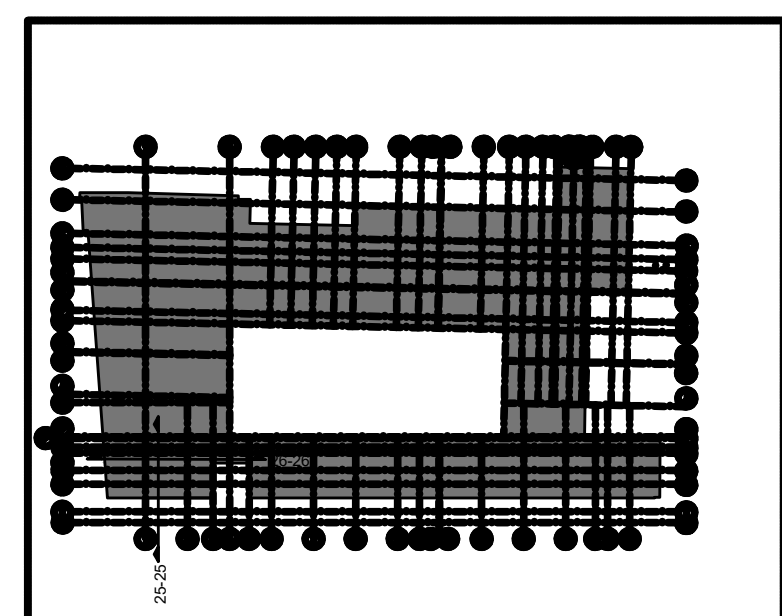

alle maten in het werk te controleren

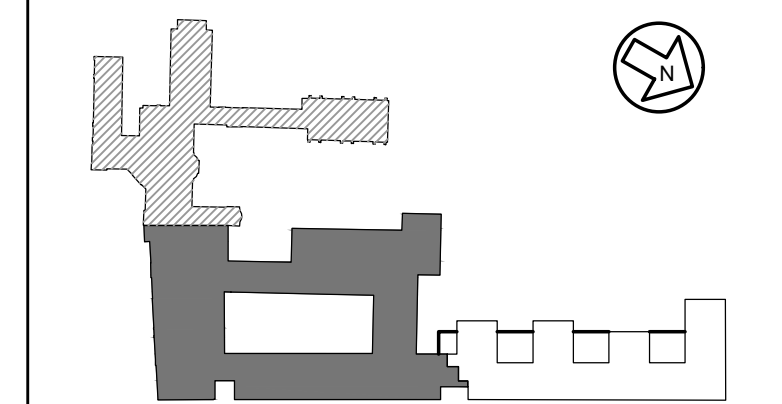

REVISIE

PROJECT	Uitbreiding & Renovatie Rood van State Den Haag		
OPDRACHTGEVER	VROM • Rijksgebouwendienst		
OPDRACHT	Bouwen van Rijksgebouwen Rijksgebouwendienst		
OPDRACHTGEVER	doorsneden 25-25 en 26-26 Hoekpand Kneuterdijk en Parkstraat.		

SCH. 1:50			
AFM. AD	ST5020 D.314		
GET. HO			
GEZ.			
DAT.	27-06-2008	D	H
A	28-08-2008	E	I
B	15-09-2008	F	J
C	01-10-2010	G	K

BESTAND: RVS Bouwvoorbereiding ST5020A-RVS2

MERKX GIROD

MERKX + GIROD BV ARCHITECTEN, BUREAU - GEDRUKT 23 - 1015 HB AMSTERDAM
TELEFON +31 (0)20 533 0002 FAX +31 (0)20 401 7029 E-MAIL ARCHITECTEN@MERKX-GIROD.NL