



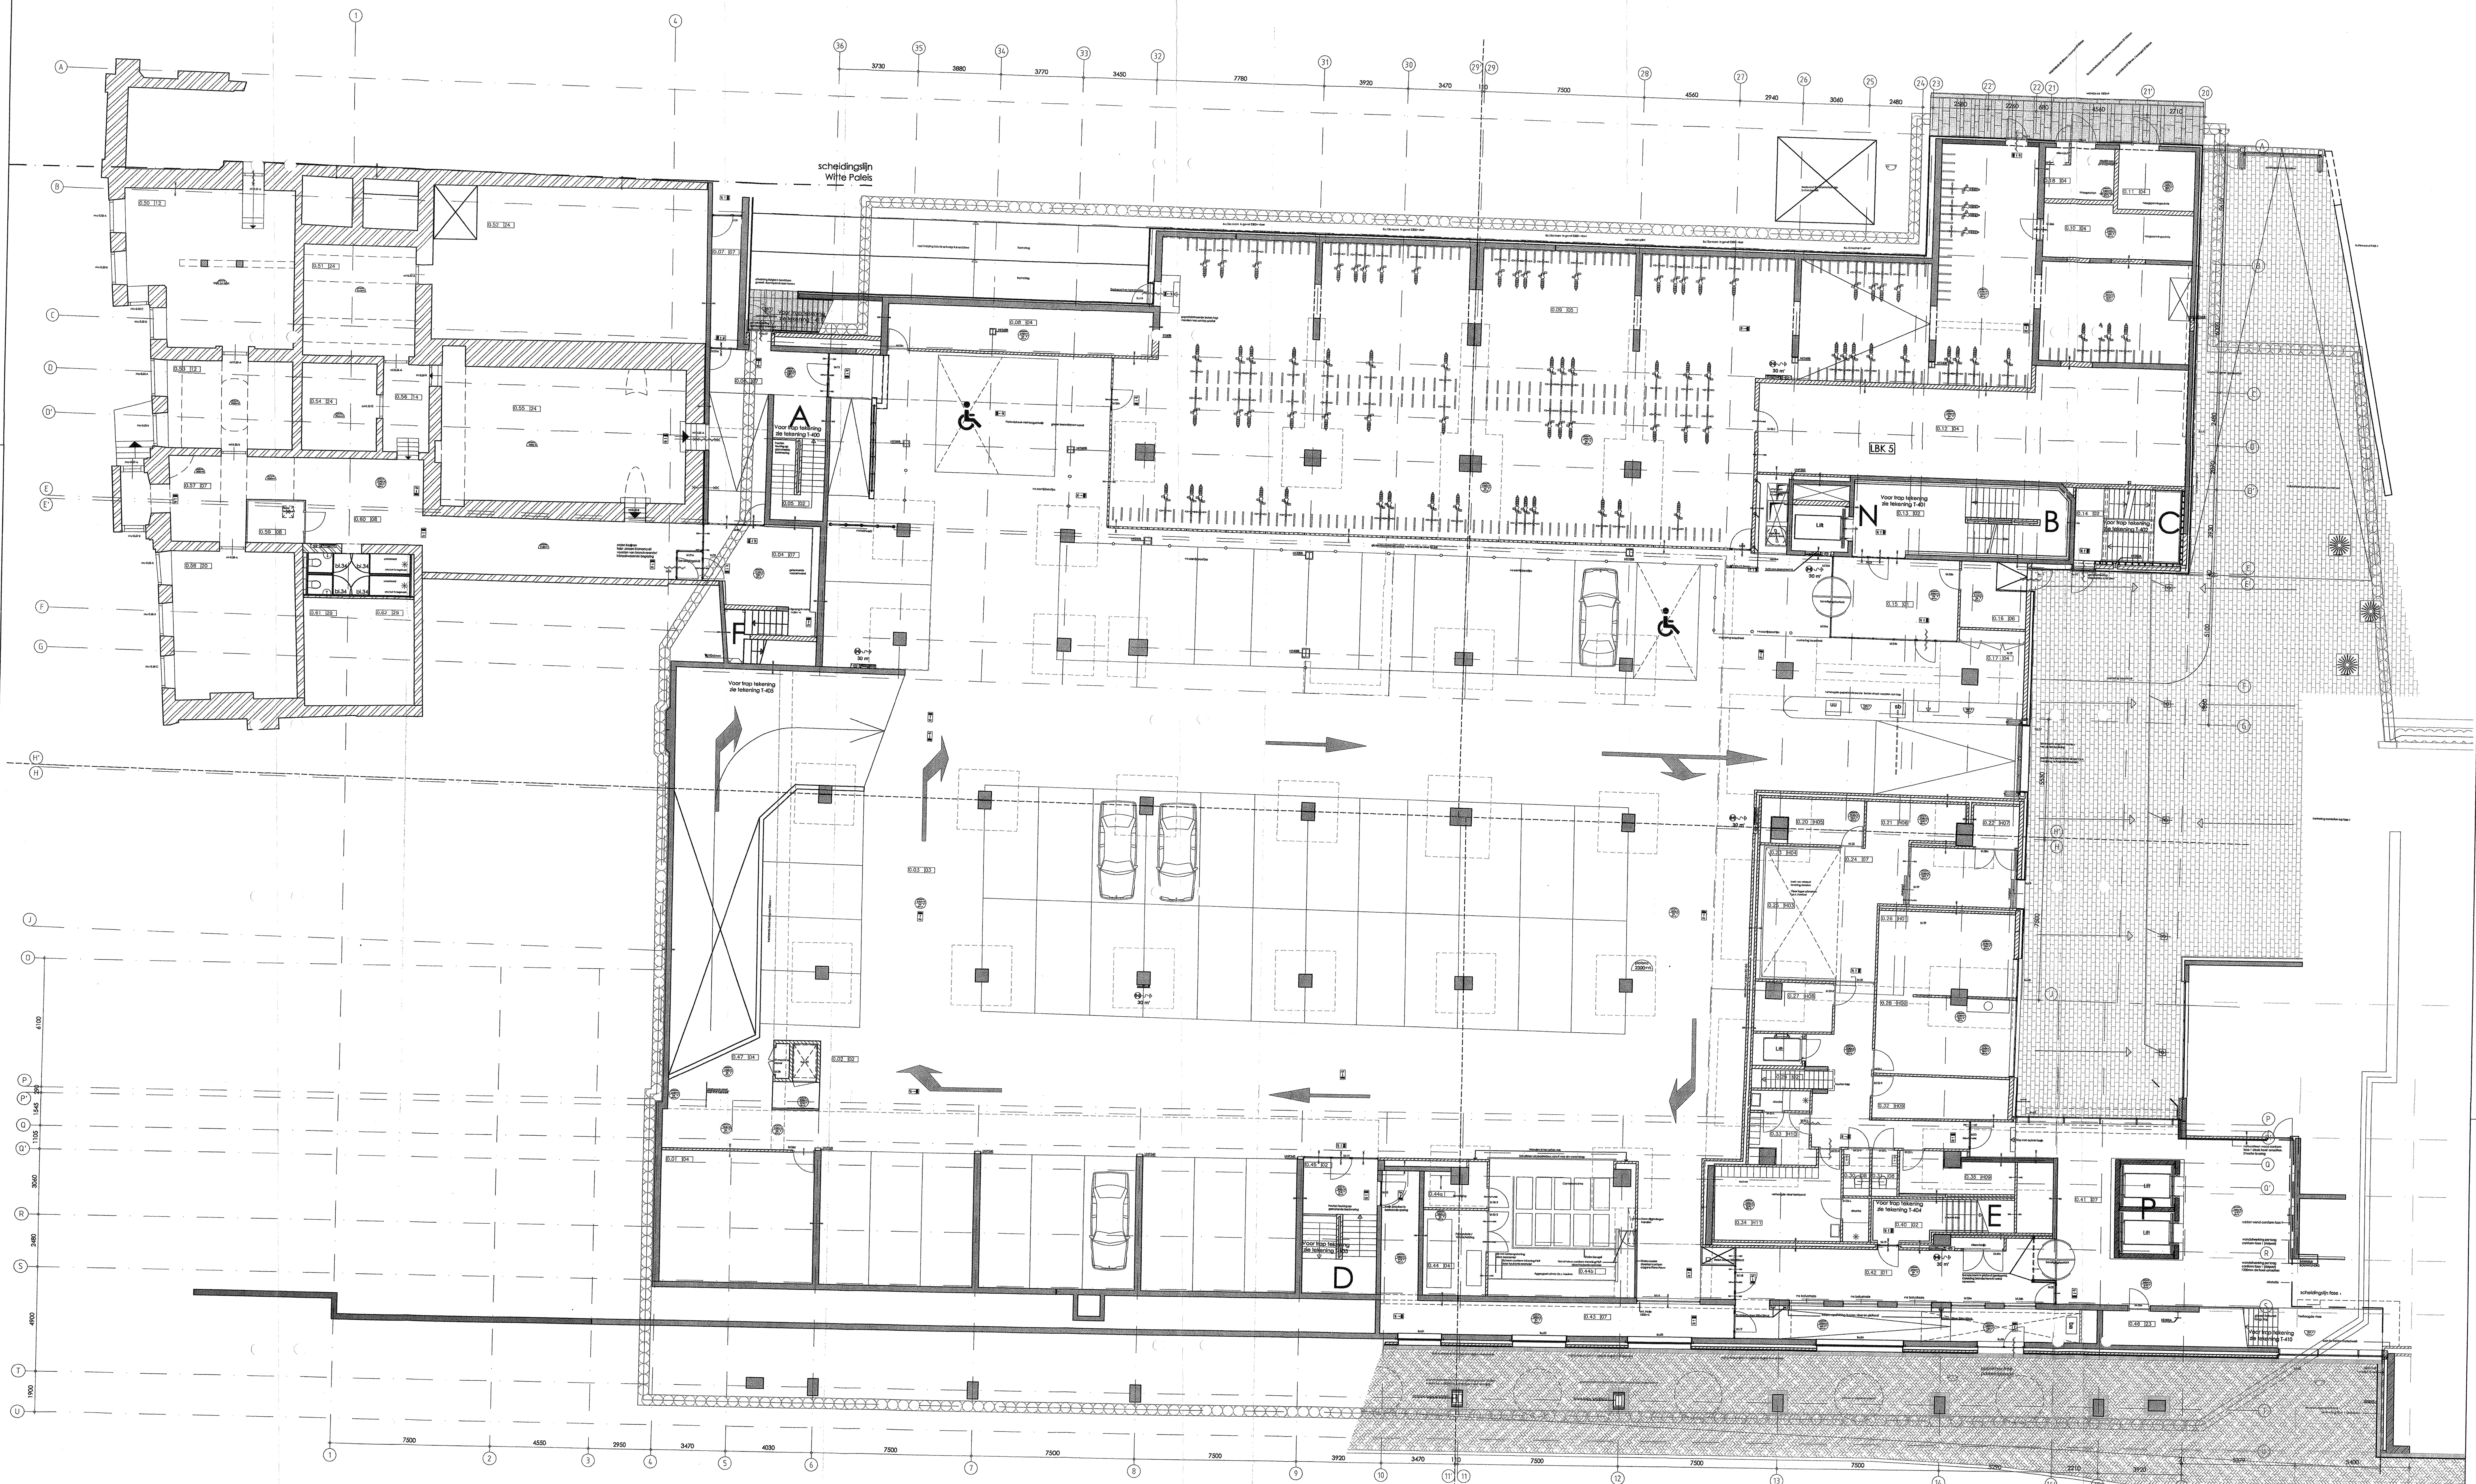

NR	TYPE	renew			Kauken funkcijas (K)		
		X1	M2		K1	K2	K3
1	entrance door from State			14 gaderolabakura rums	27 parutis		K11 karms ugunsgr
2	vericalce outslitting			15 zittizpalz	28 palz/ zoorgrumte		K11 karms ugunsgr
3	parkinggarage			16 nadmakar	29 douchurumte		K15 kude kousken
4	installatormumte			17 resturancu kothek	30 kotel		K16 dagmazgaj
5	releasestaling			18 dining room	31 centrāle medikamar		K17 wandpooj
6	opslag papierpacinators			19 vide	32 Gotsche zāl		K16 kofe avasvaku service
7	verkoormumte			20 kastoor	33 Bstzbalz		K11 afvaskur
8	toiletten			21 vergaderumumte			K20 algumte vai series
9	toiletten minervale			22 bulumumte			K21 kassa's (2)
10	huplumpumte			23 veikums			K22 kauken publiskesgabied
11	balie			24 opslagumumte			K22 opslag vai series publiskesgabied
12	beveiling			25 dienstumumte			K22 algumte publiskesgabied
13	publiskumumte			26 repro/ printers			K25 kauken catering. Vite Pateis

 bestaand monument
 bestaand constructie
 nieuw

 nieuw binnenspuouwblad
 nieuw buitenspuouwblad
voor materialisering:
zie principedoorsnede

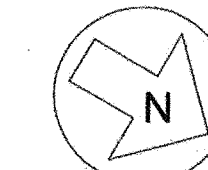

GEBRUIKSMELDING
 25 MEI 2011 201104158

BRANDWEER
 Veiligheidsregio Haaglanden
 Den Haag

PROJECT		Raad van State fase 2/ Parkstraat										ST5020		BA.02			
OPDRACHTG.		Rijksgebouwendienst															
OPDRACHTNOMMER		bestaande toestand laag 0															
SOEK 1 101	COG	2005	AFPA	AD	DATA	20-09-2006	B	-	D	-	F	-					
BESTAND:		MG-RV53-D00500-000										A		E		G	
		01-10-2010										H		I		J	

MERKX + GIROD BY ARCHITECTEN BUREAU GIEBELTBAAS 23 1015 HILVERSUM 1 (220-53000) / 100-6013010 / ARCHITECTENBUREAU@GIROD.NL