


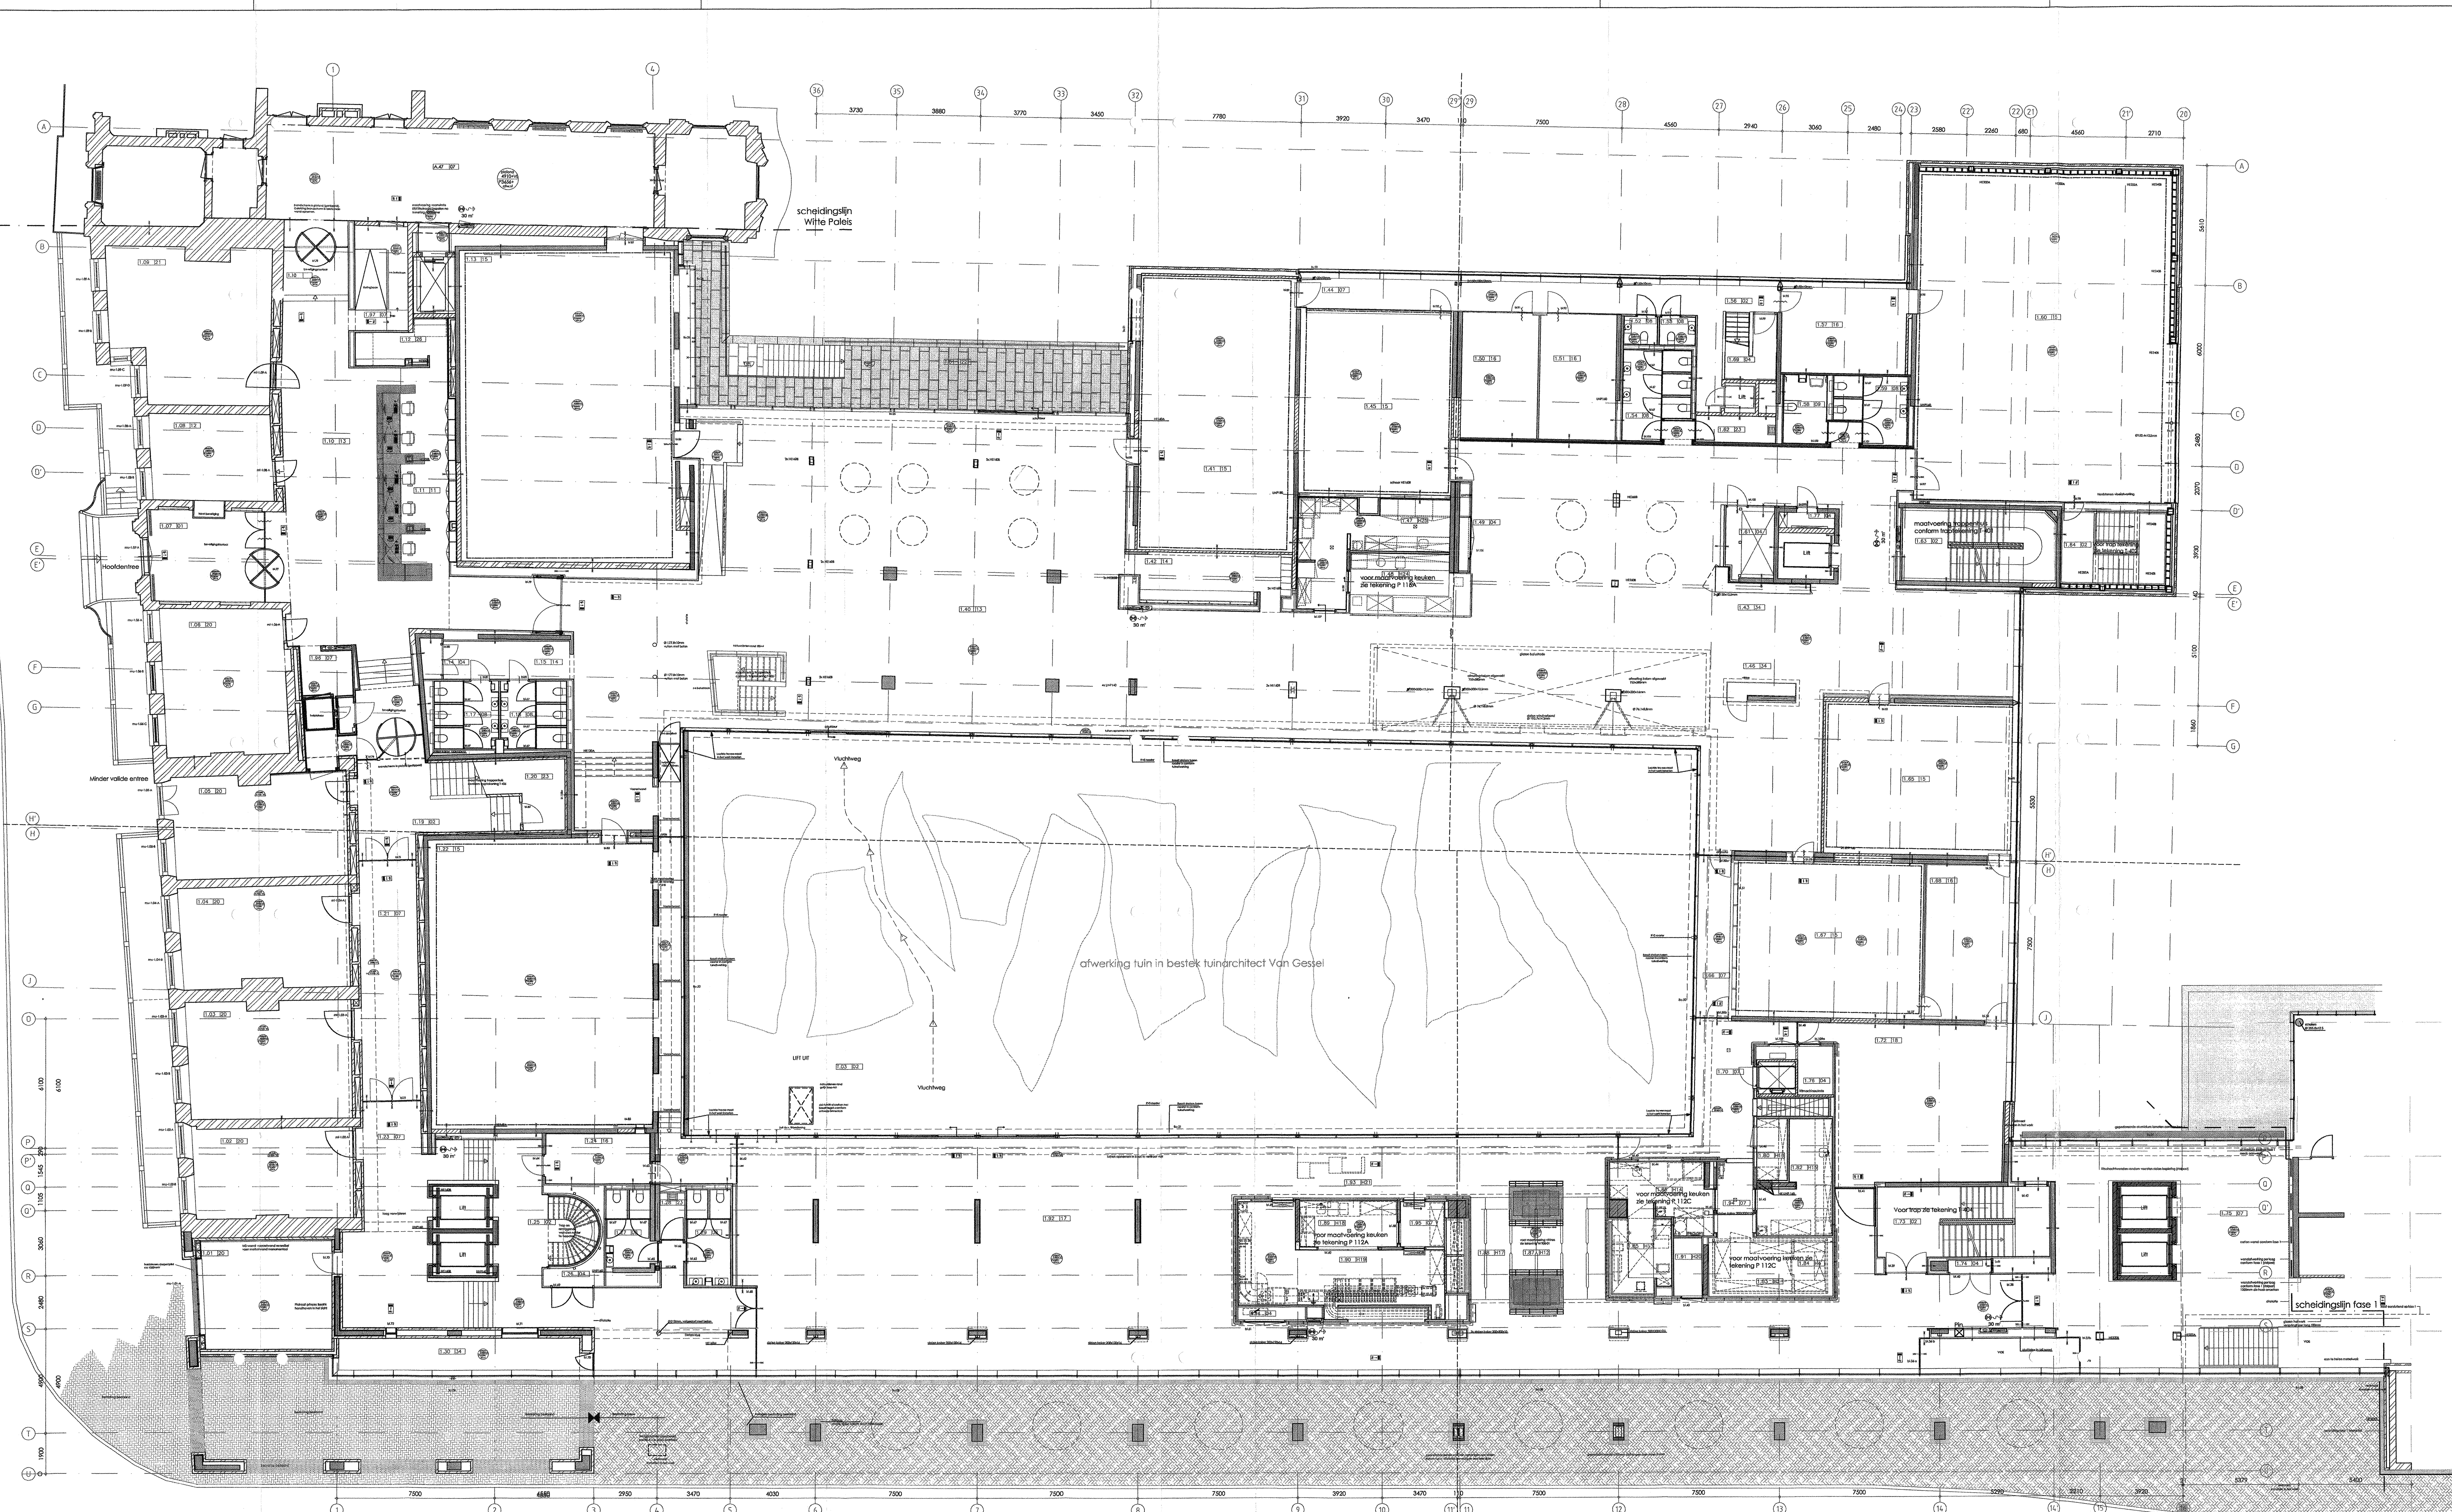

renvooi


NR
X
TYPE
M2

- | | | |
|---------------------------|---------------------------|-----------------------|
| 1 entree Raad van State | 14 garderobelocker ruimte | 27 pantry |
| 2 verticale ontsluiting | 15 zittingzaal | 28 rust/zoogruimte |
| 3 parkeergarage | 16 raadsamer | 29 doucheruimte |
| 4 installatieruimte | 17 restaurant | 30 bibliotheek |
| 5 fietsenstalling | 18 dining room | 31 centrale meldkamer |
| 6 opslag papiercontainers | 19 vide | 32 Gotische zaal |
| 7 verkeersruimte | 20 kantoor | 33 Balzaal |
| 8 toiletten | 21 vergaderruimte | |
| 9 toiletten mindervalide | 22 magazijn zeep | |
| 10 helpplateau | 23 werkruimte | |
| 11 balie | 24 opslagruimte | |
| 12 beveiliging | 25 dienstruimte | |
| 13 publiekeruimte | 26 repro/ printers | |

- | | |
|----------------------------|--|
| Keuken functies (K) | K13 warme uitgifte |
| K1 administratie | K14 warme keukens |
| K2 nieuwe ruimte personeel | K15 koude keukens |
| K3 koelcel | K16 dagnagazijn |
| K4 vriescel | K17 wandkoeling |
| K5 magazijn disposables | K18 koffie vergader service |
| K6 emballage | K19 afvalkeuken |
| K7 containerruimte GFT | K20 afgifte vuil services |
| K8 magazijn zeep | K21 kassa's (2) |
| K9 magazijn DWK | K22 keuken publiekgebied |
| K10 kleedruimte heren | K23 opslag vuil services publiekgebied |
| K11 kleedruimte dames | K24 uitgifte publiekgebied |
| K12 free flow gebied | K25 keuken catering Witte Paleis |

- | | |
|-----------------------|--|
| bestaand monument | nieuw binnenspouwblad |
| bestaand constructief | nieuw buitenspouwblad |
| nieuw | voor materialisering:
zie principedeorsnede |

1 5 10 20 M

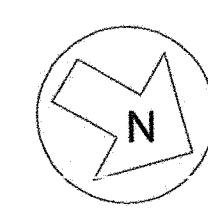

GEbruiksmelding
25 MEI 2011 201104158
BRANDWEER
Veiligheidsregio Haaglanden
Den Haag

PROJECT	Raad van State fase 2/ Parkstraat	ST5020	BA.03
OPDRACHTG.	Rijksgebouwdienst		
ONDERWERP	bestaande toestand laag 1		
SCAL: 1:100	GET: RJSD / AFJA / AD	DAT: 20-09-2006	B - - - - - D - - - - - F - - - - -
VERSTAND: MGS-RVSD-OC2004-ocod	A	01-10-2010	C - - - - - E - - - - - G - - - - -
MERKX + GIROD BY ARCHITECTEN BV BNA, OEVERSTRAAT 31 1015 RB AMSTERDAM T 020-5330201 F 020-5330202 E L.ANCHIMERS@GIROD.NL			