


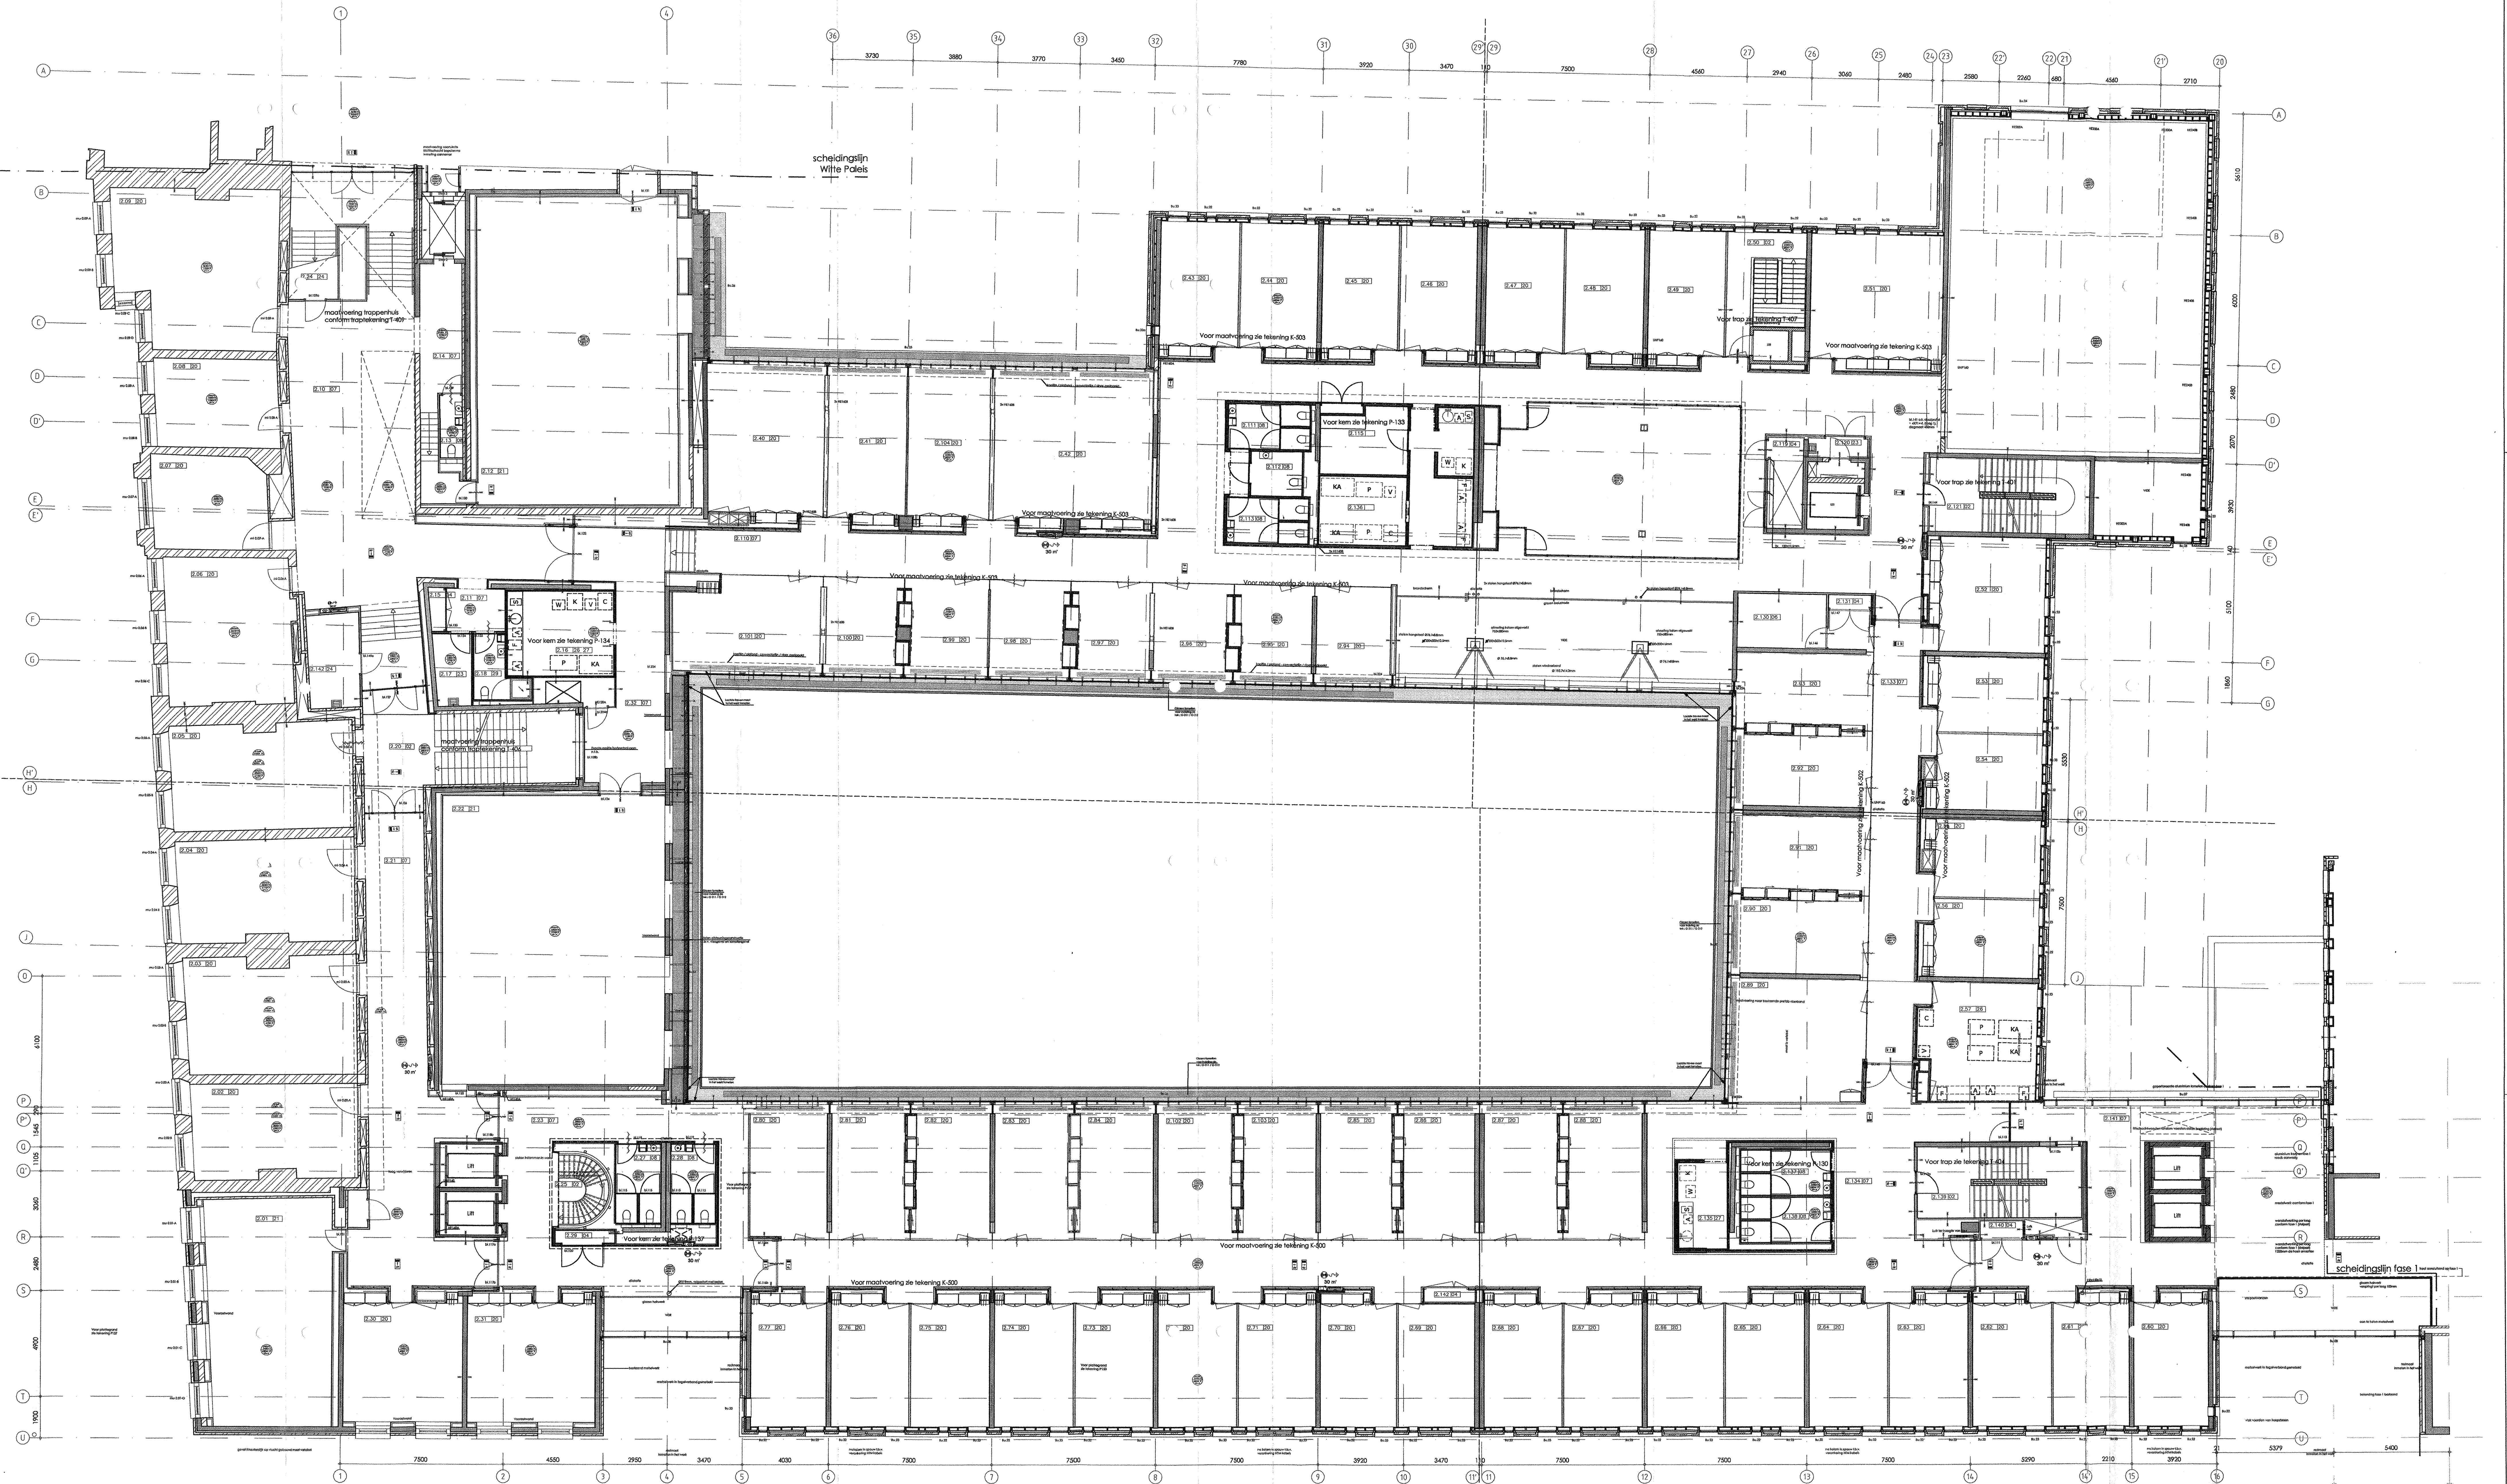

renvooi

NR

X

TYPE

M2

1 entree Raad van State

2 verticale ontsluiting

3 parkeergarage

4 installatieruimte

5 fietsstalling

6 opslag papiercontainers

7 verkeersruimte

8 toiletten

9 toiletten mindervalide

10 hefplatform

11 balie

12 beveiliging

13 publieksruimte

14 garderobe/locker ruimte

15 zittingzaal

16 raedkamer

17 restaurant

18 dining room

19 vide

20 kantoor

21 vergaderruimte

22 buitenruimte

23 werkruimte

24 opslagruimte

25 dienstruimte

26 repro/ printers

27 pantry

28 rust/ zoogruimte

29 doucheruimte

30 bibliotheek

31 centrale meldkamer

32 Gotische zaal

33 Balzaal

Kuiken functies (K)

K1 administratie

K2 pauze ruimte personeel

K3 koelcel

K4 vriescel

K5 magazijn disposables

K6 emballage

K7 containerruimte GFT

K8 magazijn zeep

K9 magazijn DWK

K10 kleedruimte heren

K11 kleedruimte dames

K12 free flow gebied

K13 warme uitgifte

K14 warme keuken

K15 koude keuken

K16 dagmagazijn

K17 wandkeuken

K18 koffie vergader service

K19 afwaskeuken

K20 afgifte vuil services

K21 kassa's (2)

K22 keuken publieksgebied

K23 opslag vuil service publieksgebied

K24 uitgifte publieksgebied

K25 keuken catering Witte Paleis

bestaand monument



bestaand constructief

nieuw

nieuw binnenspouwblad

nieuw buitenspouwblad

voor materialisering: zie principedoorname

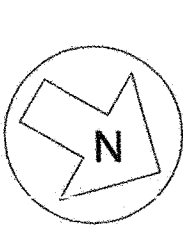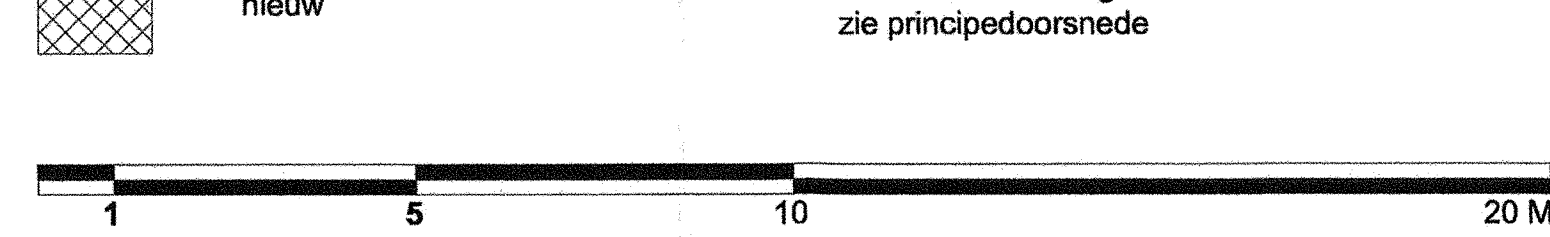

GEbruikSMELDING
25 MEI 2011 201104158
BRANDWEER
Veiligheidsregio Haaglanden
Den Haag

PROJECT Raad van State fase 2/ Parkstraat
OPDRACHTG. Rijksgebouwendienst
ONDERWERP bestaande toestand laag 2
SCH. 1:100 GET. JRSO AFM AD DAT. 20-09-2006
BESTAND: MG-RV52-000004-000001
MERKX + GIROD BY ARCHITECTEN B.V. BNA, GEBRUIKSTRAAT 23 1015 HB AMSTERDAM T 020-6200023 F 020-6200023 E ARCHITECTEN@GIROD.NL

ST5020 BA.04