


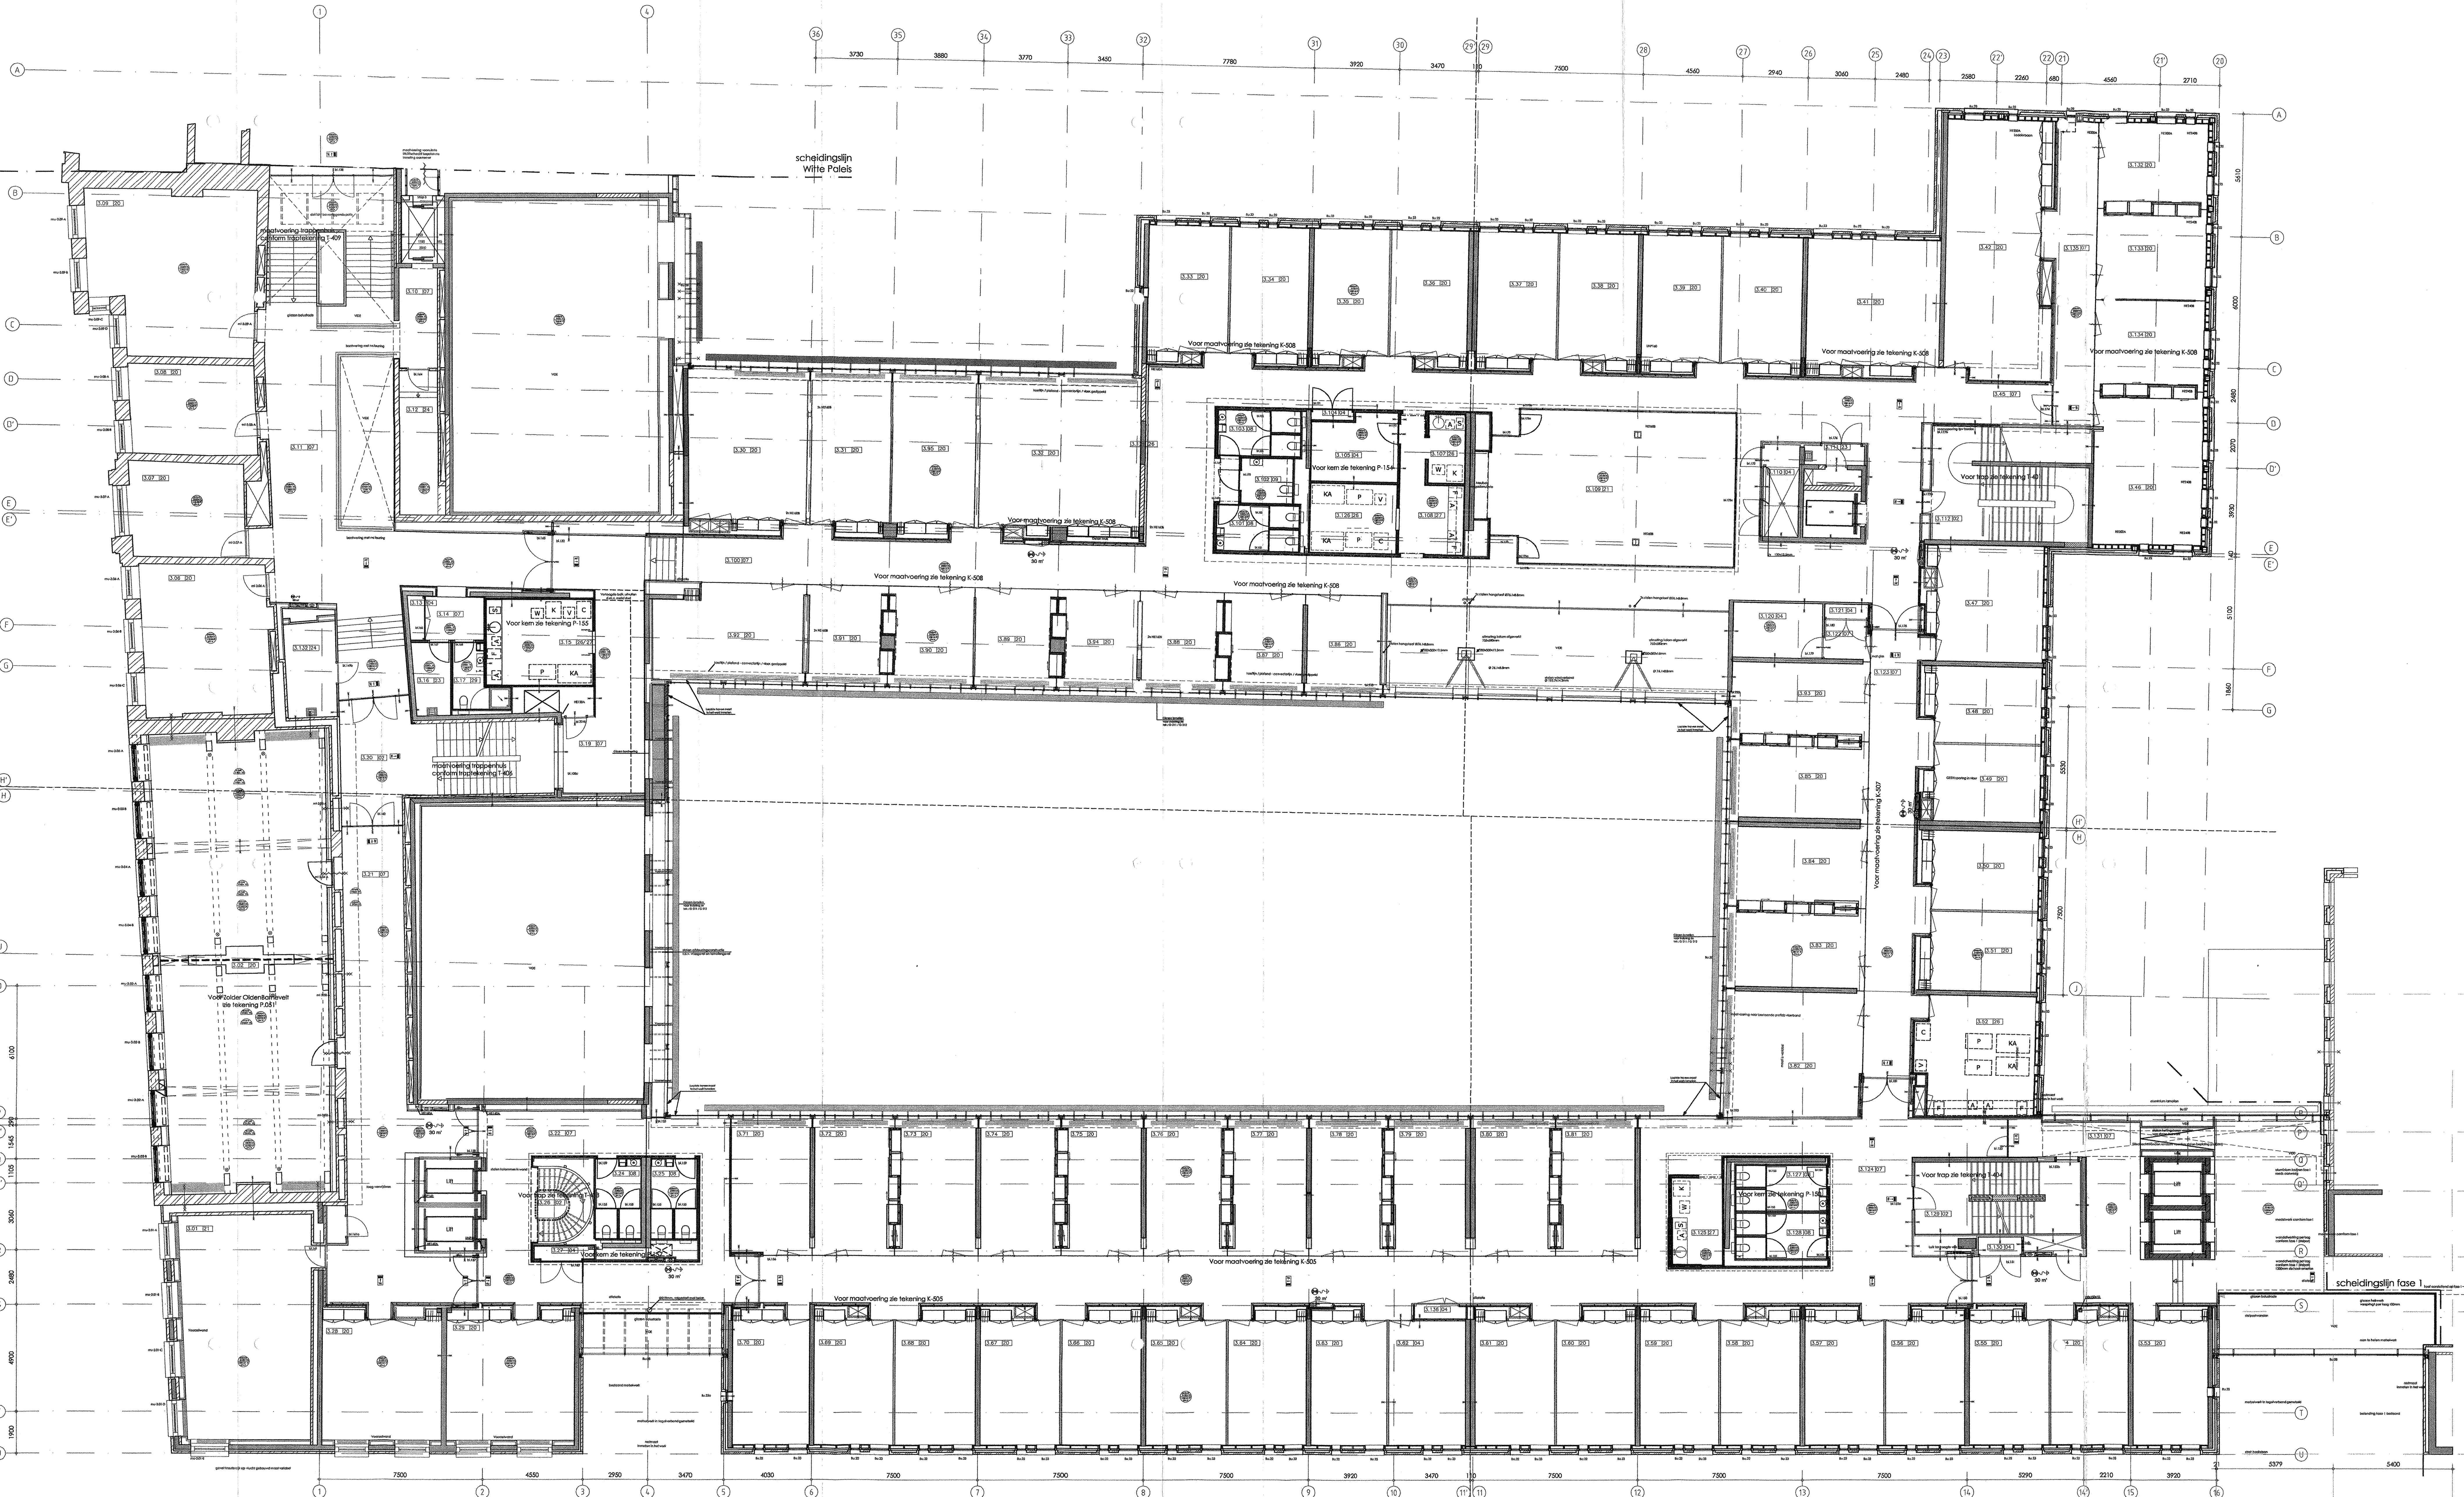

renvooi

NR	TYPE	
1	entree Raad van State	14 garderobe/locker ruimte
2	verticale ontlasting	15 zittingzaal
3	parkeergarage	16 raadmee
4	installatieruimte	17 restaurant
5	fietsenstalling	18 dining room
6	opslag papiercontainers	19 vide
7	verkeersruimte	20 kantoor
8	toiletten	21 vergaderruimte
9	toiletten mindervalide	22 buitenruimte
10	hefplatform	23 werkruimte
11	balie	24 opslagruimte
12	beveiliging	25 dienstruimte
13	publieksruimte	26 repro/ printers

bestaand monument

bestaand constructief

nieuw

Keuken functies (K)

K1 administratie

K2 pauze ruimte personeel

K3 koelcel

K4 vriescel

K5 magazijn disposables

K6 embelage

K7 containerruimte GFT

K8 magazijn zeep

K9 magazijn DWK

K10 kleedruimte heren

K11 kleedruimte dames

K12 free flow gebied

K13 warme uitgifte

K14 warme keukens

K15 koude keukens

K16 dagmagazijn

K17 wandkeuken

K18 koffie vergader service

K19 afwaskeuken

K20 afgifte vuil services

K21 kassa's (2)

K22 keukens publieksgebied

K23 opslag vuil services publieksgebied

K24 uitgifte publieksgebied

K25 keukens catering Witte Poels

nieuw binnenspouwblad

nieuw buitenspouwblad

voor materialisering:
zie principedoorname

1

5

10

20 M

N

GEbruikSMELDING

25 MEI 2011

201104158

BRANDWEER

Veiligheidsregio Haaglanden

Den Haag

PROJECT

Raad van State fase 2/ Parkstraat

OPDRACHTG.

Rijksgebouwdienst

ONDRVERP

bestaande toestand laag 3

SCH. 1:100

GET. JR/50

AFM. AD

DAT. 20-09-2006

BESTAND.

MKG PV52 DO2006 goed

A

01-10-2010

C

D

E

F

G

ST5020

BA.05

MERKX + GIROD

BY ARCHITECTEN BNA BNA

OVERSTRAAT 31

1015 HB AMSTERDAM

T 020-5330021

F 020-6211322

E ARCHIVEERDE.OBJD.A