

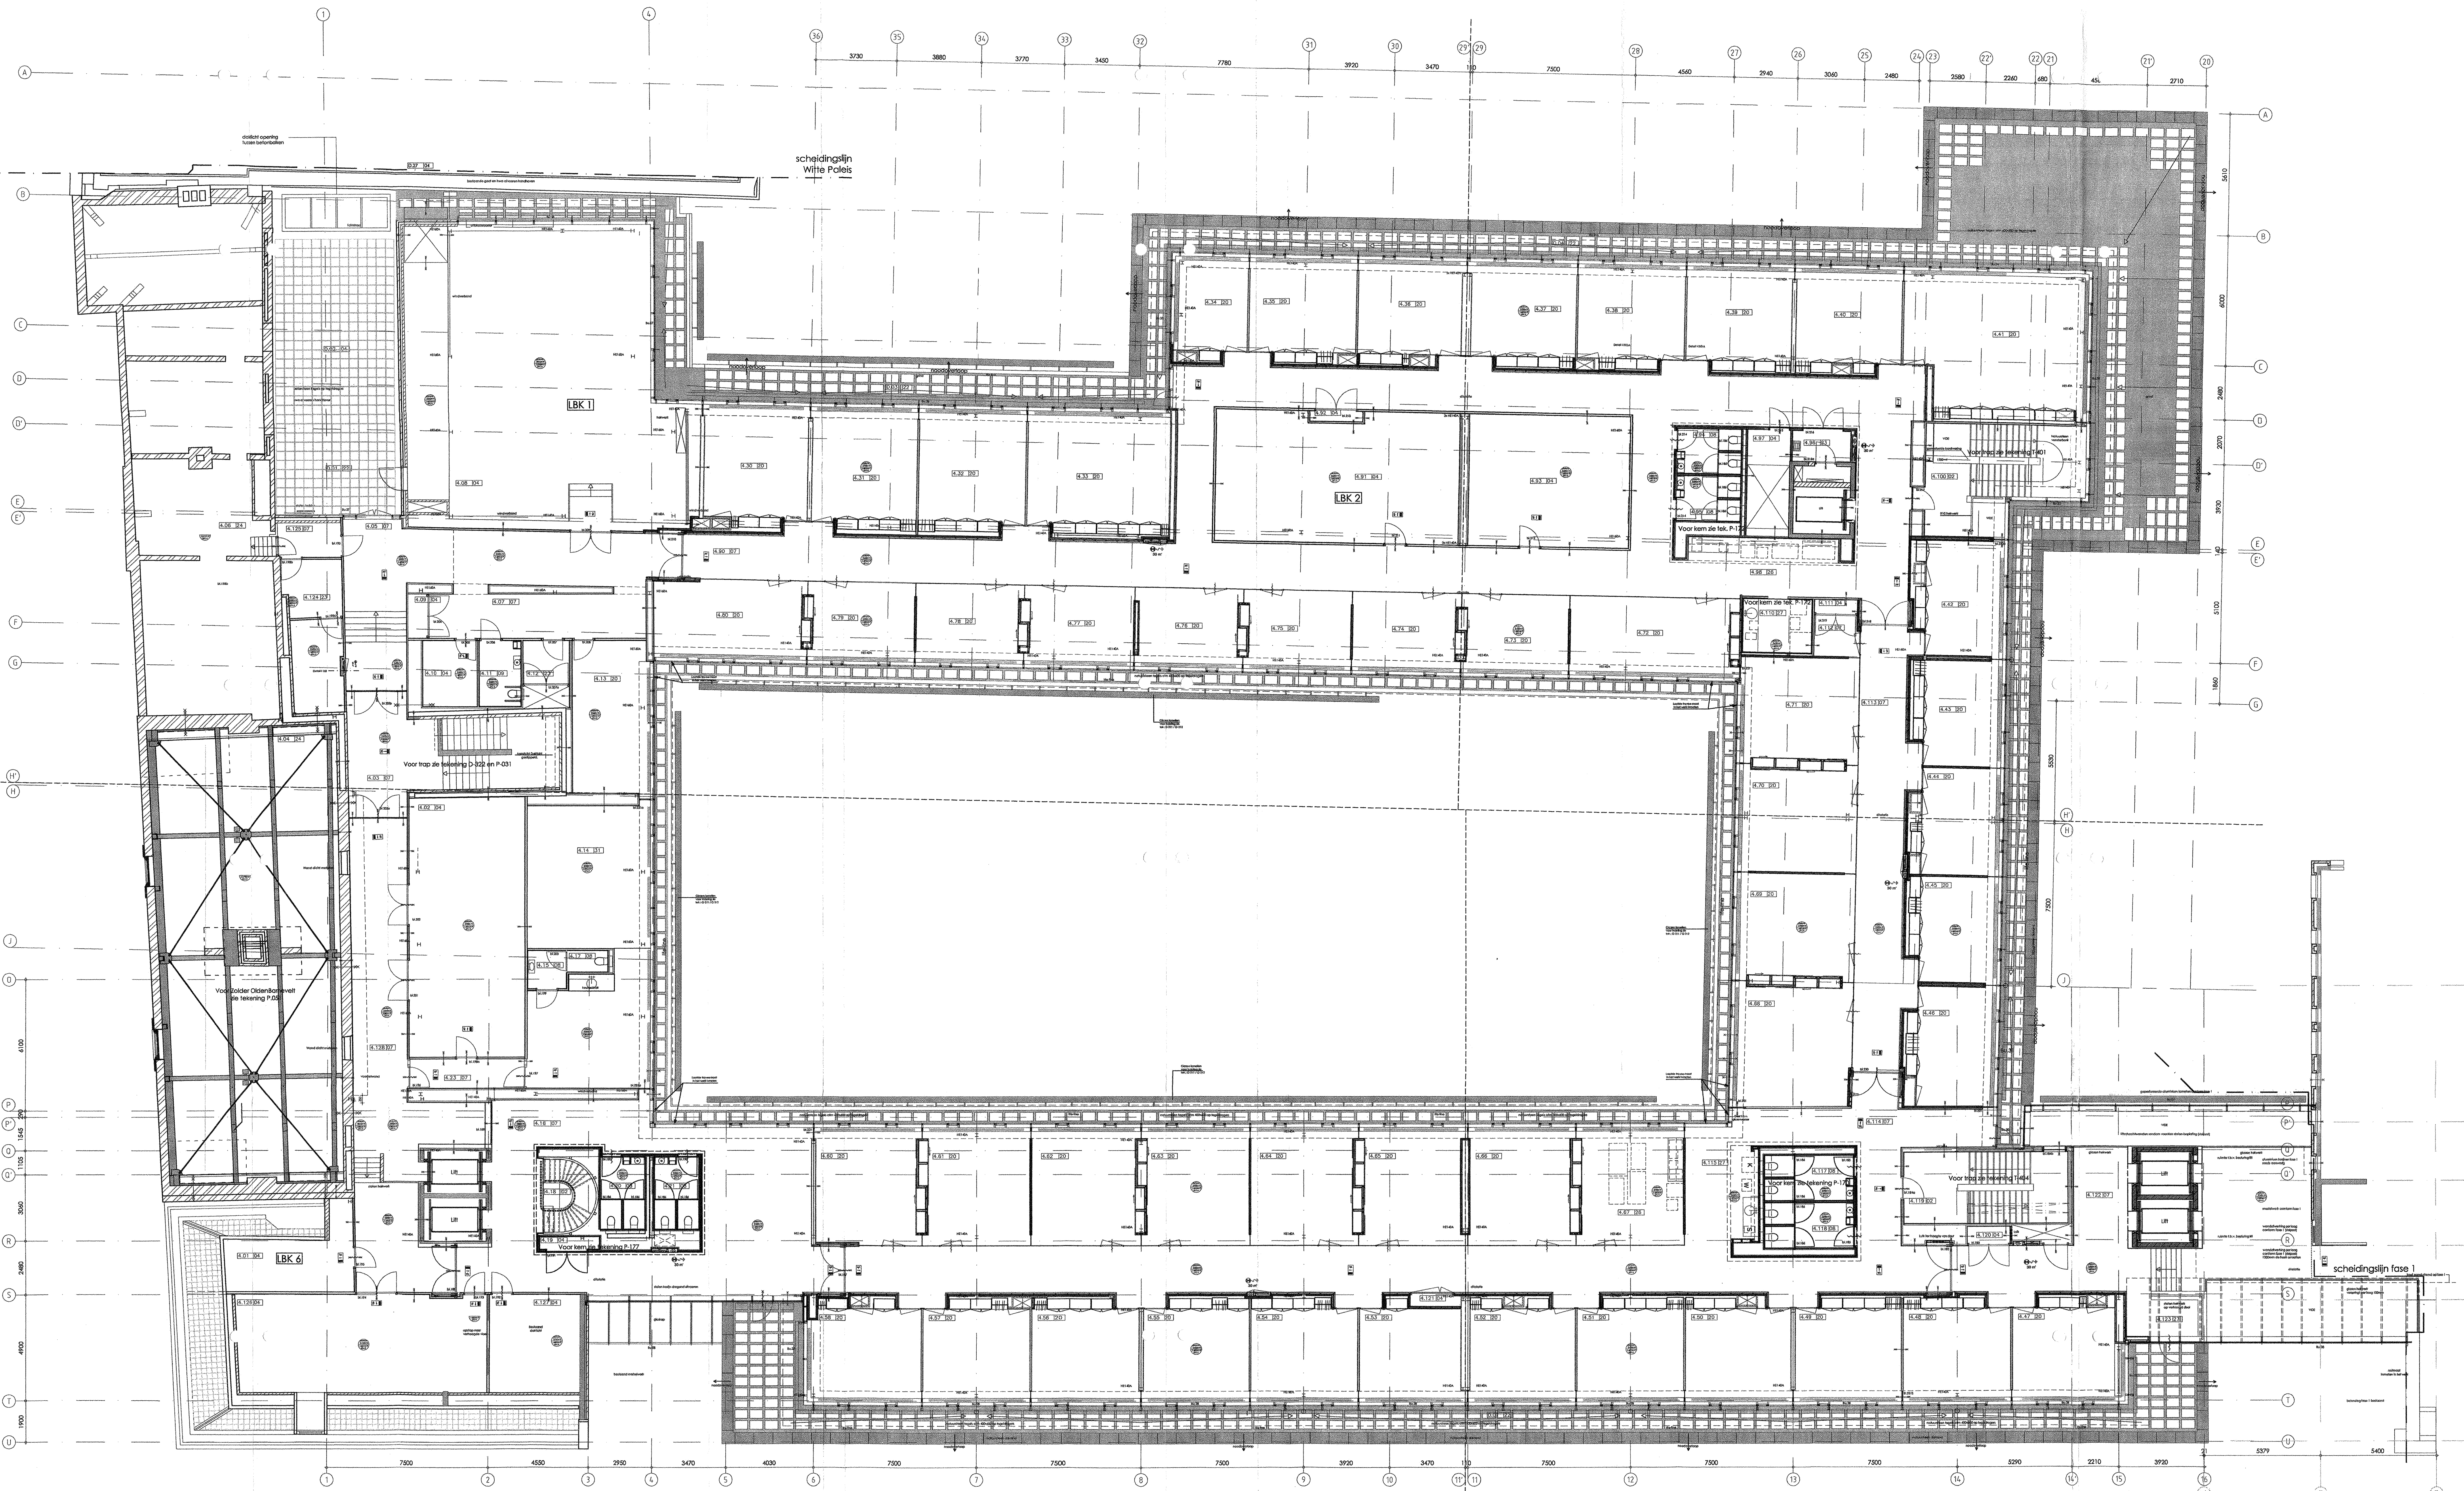


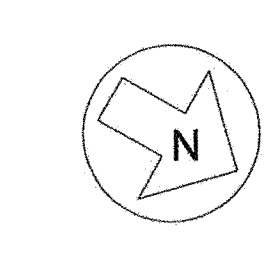

- | NR | TYPE | 1 | 2 | |
|----|-------------------------|---|---|---|---|---|---|---|---|---|--|
| 1 | entree Raad van State | | | | | | | | | | |
| 2 | verticale ontluchting | | | | | | | | | | |
| 3 | parkeergarage | | | | | | | | | | |
| 4 | installatieruimte | | | | | | | | | | |
| 5 | fietsenstalling | | | | | | | | | | |
| 6 | opslag papiercontainers | | | | | | | | | | |
| 7 | verkeersruimte | | | | | | | | | | |
| 8 | toiletten | | | | | | | | | | |
| 9 | toiletten mindervalide | | | | | | | | | | |
| 10 | helfplateau | | | | | | | | | | |
| 11 | balie | | | | | | | | | | |
| 12 | beveiliging | | | | | | | | | | |
| 13 | publiekruimte | | | | | | | | | | |
| 14 | garderobe/locker ruimte | | | | | | | | | | |
| 15 | zitruimte | | | | | | | | | | |
| 16 | raadkamer | | | | | | | | | | |
| 17 | restaurant | | | | | | | | | | |
| 18 | dining room | | | | | | | | | | |
| 19 | vide | | | | | | | | | | |
| 20 | sanctoir | | | | | | | | | | |
| 21 | vergaderruimte | | | | | | | | | | |
| 22 | buitenruimte | | | | | | | | | | |
| 23 | werkkast | | | | | | | | | | |
| 24 | opslagruimte | | | | | | | | | | |
| 25 | diensruimte | | | | | | | | | | |
| 26 | repro/ printers | | | | | | | | | | |
| 27 | pantry | | | | | | | | | | |
| 28 | ruel/ zoogruimte | | | | | | | | | | |
| 29 | douchesruimte | | | | | | | | | | |
| 30 | koelcel | | | | | | | | | | |
| 31 | centrale meldkamer | | | | | | | | | | |
| 32 | Golfische zaal | | | | | | | | | | |
| 33 | Balzaal | | | | | | | | | | |
- Keuken functies (K)
- | | |
|-----|-----------------------------------|
| K1 | administratie |
| K2 | pausruimte personeel |
| K3 | keukel |
| K4 | vriscosel |
| K5 | magazijn disposables |
| K6 | emballage |
| K7 | containerruimte GFT |
| K8 | magazijn zeep |
| K9 | magazijn DWK |
| K10 | kleedruimte heren |
| K11 | kleedruimte dames |
| K12 | free flow gebied |
| K13 | keuken uitgifte |
| K14 | keuken |
| K15 | keuken |
| K16 | dagmagazijn |
| K17 | wandkooking |
| K18 | keuken vergader service |
| K19 | afwaskeuken |
| K20 | afgifte vuil service |
| K21 | kassa's (2) |
| K22 | keuken publiekgebied |
| K23 | opslag vuil service publiekgebied |
| K24 | uitgifte publiekgebied |
| K25 | keuken catering Witte Paleis |

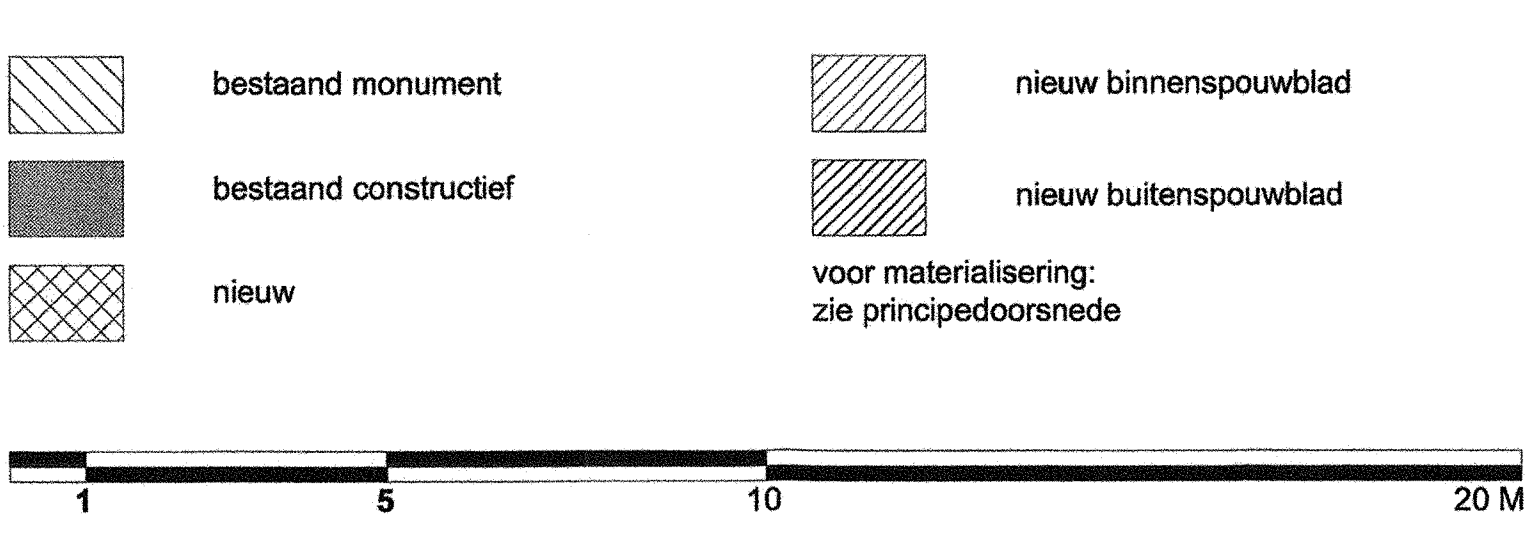

GEbruikSMELDING
25 MEI 2011 201104158
BRANDWEER
Veiligheidsregio Haaglanden
Den Haag

PROJECT	Raad van State fase 2/ Parkstraat			ST5020	BA.06
OPDRACHTG.	Rijksgebouwdienst				
ONDERWERP	bestaande toestand laag 4				
SCALE	1:100	0/1	30/50	AP/AL	A0
BESTAND	MG-FV52-002004-0004	A	01-10-2010	C	
MERKX + GIROD					