


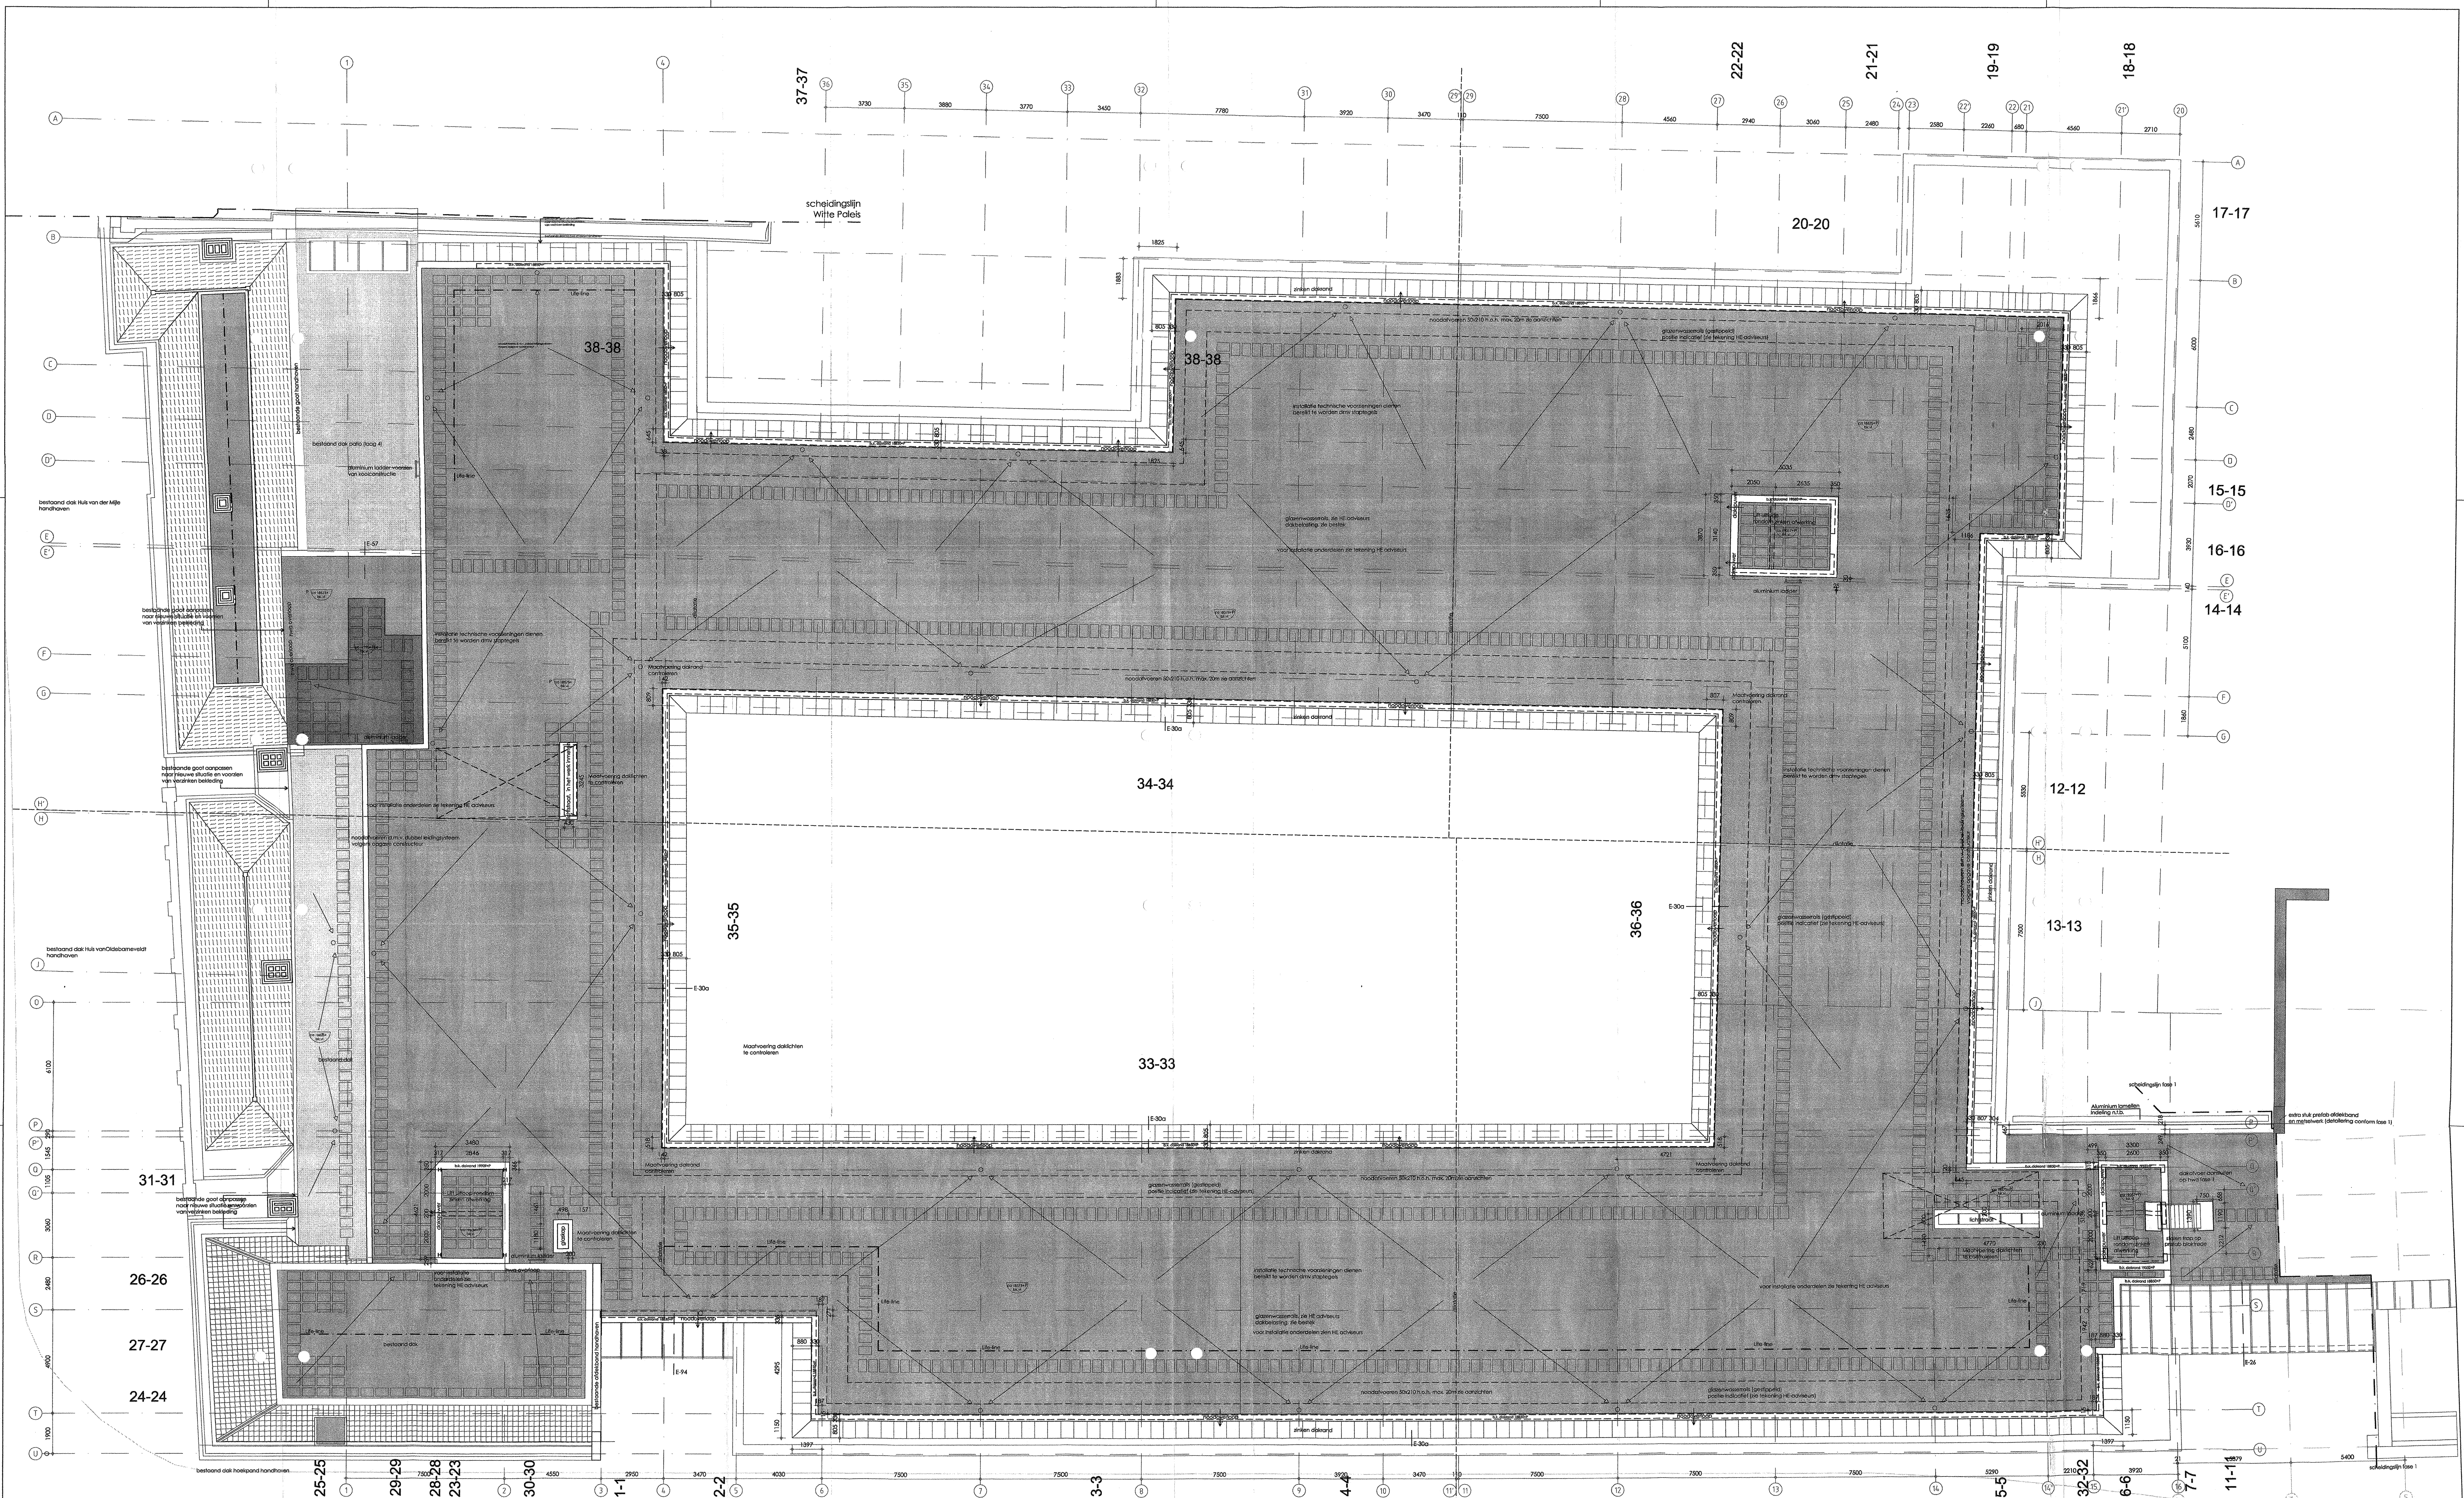

- | NR | TYPE | |
|----|-------------------------|----------------------------|
| 1 | entree Raad van State | 14 garderobe/locker ruimte |
| 2 | verticale ontsluiting | 15 zittingzaal |
| 3 | parkeergarage | 16 raadkamer |
| 4 | installatieruimte | 17 restaurant |
| 5 | fietstenstalling | 18 dining room |
| 6 | opslag papiercontainers | 19 vide |
| 7 | verkeersruimte | 20 kantoor |
| 8 | toiletten | 21 vergaderruimte |
| 9 | toiletten mindervalide | 22 buitenruimte |
| 10 | helpplateau | 23 werkruimte |
| 11 | balie | 24 opslagruimte |
| 12 | beveiliging | 25 dienstruimte |
| 13 | publieksruimte | 26 repro/ printers |
| 27 | pantry | |
| 28 | ruel/ zoogruimte | |
| 29 | doucheruimte | |
| 30 | bibliotheek | |
| 31 | centrale meldkamer | |
| 32 | Gedachte zaal | |
| 33 | Balzaal | |
- Keuken functies (K)
- | | |
|---------------------------|---|
| K1 administratie | K13 warme uitgifte |
| K2 pauze ruimte personeel | K14 warme keukens |
| K3 koelcel | K15 koude keukens |
| K4 vriescel | K16 dagmagazijn |
| K5 magazijn disposables | K17 wandkoeling |
| K6 embelase | K18 koffie vergader service |
| K7 containeruimte GFT | K19 afwaskeuken |
| K8 magazijn zeep | K20 afgifte vuil services |
| K9 magazijn DWH | K21 kassa's (2) |
| K10 kleedruimte heren | K22 keuken publieksgebied |
| K11 kleedruimte dames | K23 opslag vuil services publieksgebied |
| K12 free flow gebied | K24 uitgifte publieksgebied |
| | K25 keuken catering Witte Paleis |

	bestaand monument		nieuw binnenspouwblad
	bestaand constructief		nieuw buitenspouwblad
	nieuw		voor materialisering: zie principedoorsnede

1 5 10 20 M

GEbruiksMELDING
25 MEI 2011 201104158
BRANDWEER
Veiligheidsregio Haaglanden
Den Haag

PROJECT	Raad van State fase 2/ Parkstraat				ST5020	BA.07
OPDRACHTG.	Rijksgebouwdienst					
ONDERWERP	bestaande toestand dak					
ICM 1:100	GET	JR/20	AFM	A0	DAT.	20-09-2006
B	-					
ICM 1:100	GET	JR/20	AFM	A0	DAT.	20-09-2006
B	-					
ICM 1:100	GET	JR/20	AFM	A0	DAT.	20-09-2006
B	-					
ICM 1:100	GET	JR/20	AFM	A0	DAT.	20-09-2006
B	-					