


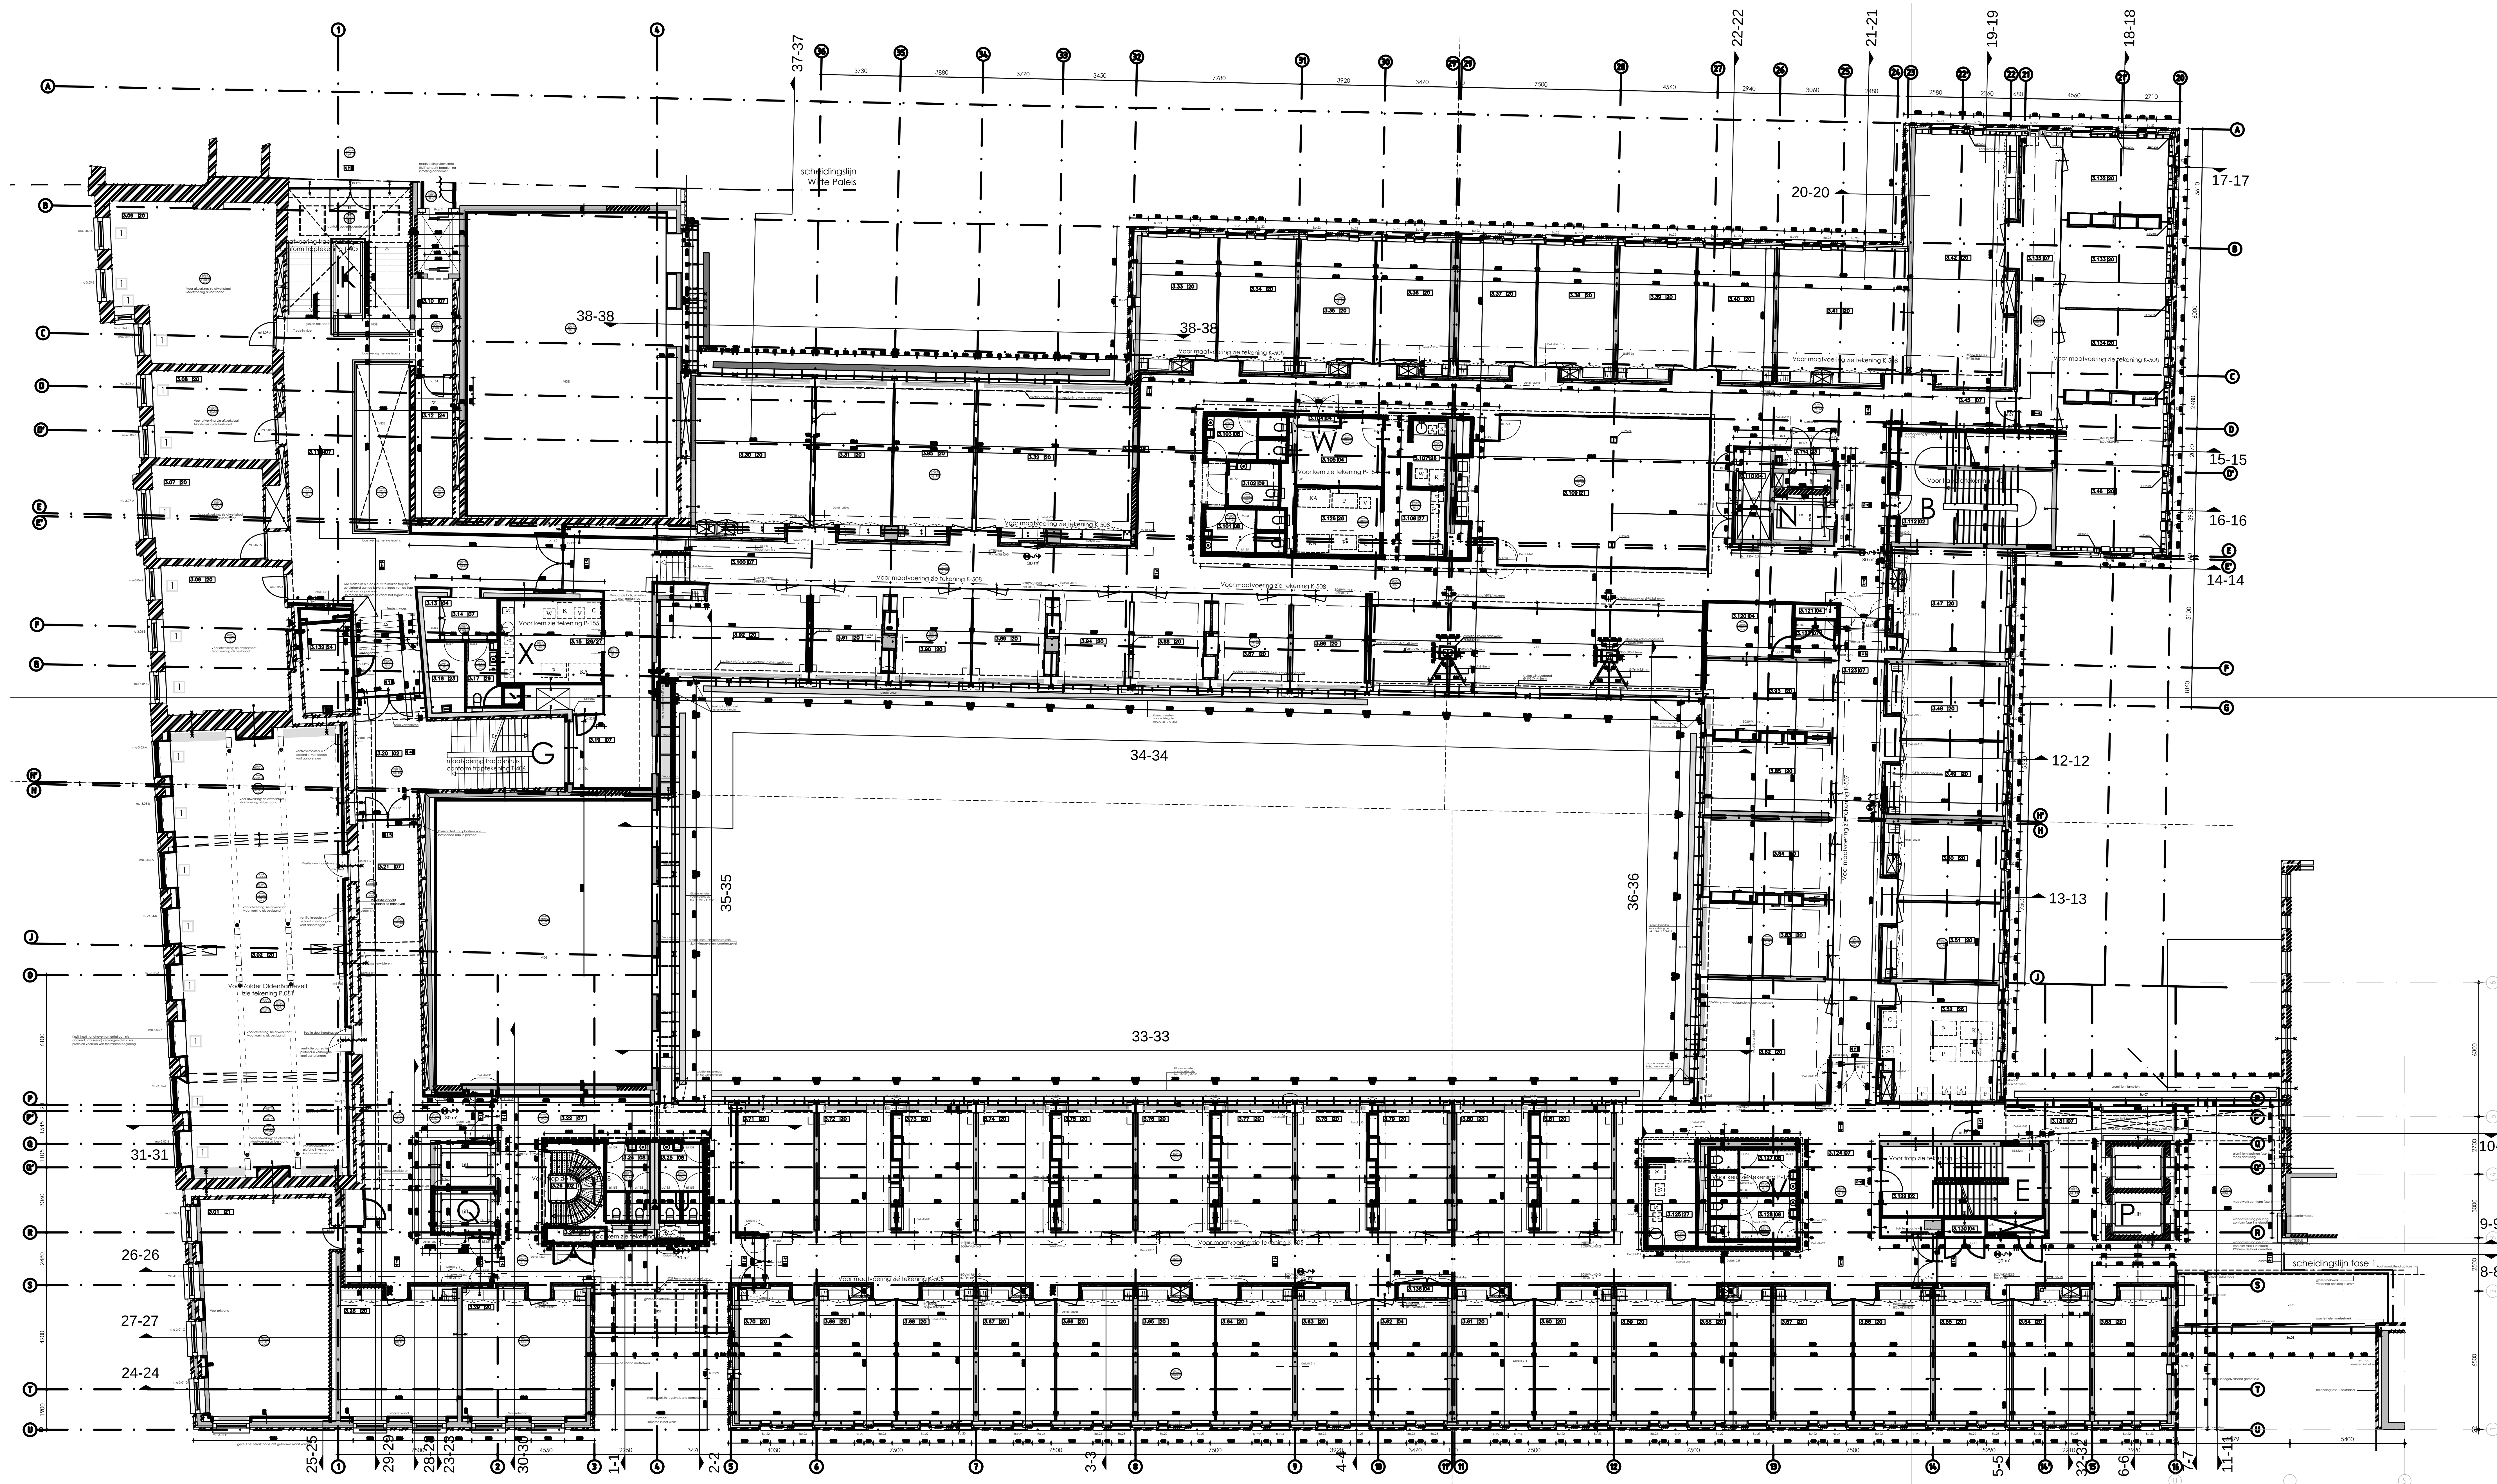


- Ruimtenummer
← 0.00 0 →
Functienummer
- Functies**
Raad van State
- | | |
|----------------------------|---|
| 1 entree Raad van State | H1 administratie |
| 2 verticale ontluchting | H2 opslag ruimte personeel |
| 3 parkeergarage | H3 koelcel |
| 4 installatieruimte | H4 vloerisolatie |
| 5 fietsstalling | H5 magazijn disposables |
| 6 opslag papiercontainers | H6 embolage |
| 7 verkeersruimte | H7 containerruimte GFT |
| 8 toiletten | H8 magazijn zeepp |
| 9 toiletten mindervalide | H9 magazijn DWK |
| 10 helpende ruimte | H10 kleedruimte heren |
| 11 balie | H11 kleedruimte dames |
| 12 beveiliging | H12 free flow gebied |
| 13 publieksruimte | H13 warme uitgifte |
| 14 garderobe/locker ruimte | H14 warme keuken |
| 15 zittingzaal | H15 koude keuken |
| 16 raadkamer | H16 dagmagazijn |
| 17 restaurant | H17 wandkoeling |
| 18 dining room | H18 koffie vergader service |
| 19 vide | H19 schuifdeuren |
| 20 kantoor | H20 afgifte vult services |
| 21 vergaderruimte | H21 kassa's (2) |
| 22 buitenuitruimte | H22 keuken publieksgebied |
| 23 werkruimte | H23 opslag vult services publieksgebied |
| 24 opslagruimte | H24 uitgifte publieksgebied |
| 25 dienstruimte | H25 keuken catering Witte Poels |
| 26 repro/ printers | |
| 27 pantry | |
| 28 rust/ zaalruimte | |
| 29 doucheruimte | |
| 30 bibliotheek | |
| 31 centrale meldkamer | |
| 32 gotische zaal | |
| 33 balzaal | |

- RENVOOI**
bouwkundig
- gewapend beton bestaand
 - gewapend beton nieuw
 - prefab beton - bestaand
 - prefab beton - nieuw
 - alkaandsteen metselwerk
 - metselwerk - bestaand
 - metselwerk - nieuw
 - gipsplatenwand voorzien van isolatie
 - metaalstud stelpoort
 - houtskeletwand
 - natuursteen
 - 113 + 114 nooduitgang bordje
 - brandslanghaspel 30 meter
 - WBDO 30min.
 - WBDO 60min.
 - zelfsluitende deur
 - zelfsluitende deur WBDO 30min. enkelzijdig
 - type convectorenkast
 - bestaand vloerrooster.
 - bestaande radiator.

trappenhuizen A1/m K
liften N1/m R
kernen U1/m X

alle maten in het werk te controleren

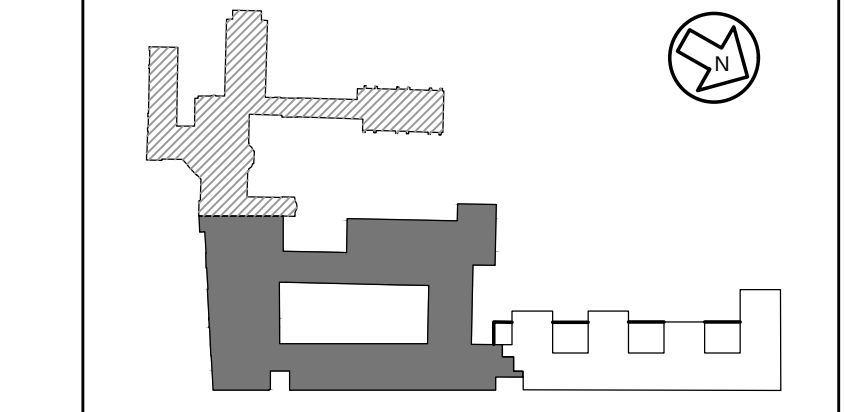

REVISIE

PROJECT
Uitbreiding & Renovatie
Raad van State
Den Haag

OPDRACHTGEVER
VROM
Rijkswaterstaat

ONTWERPER
Parkstraat
Overzichtsplattegrond laag 3

ST5020 P-027

MERKX GIROD