


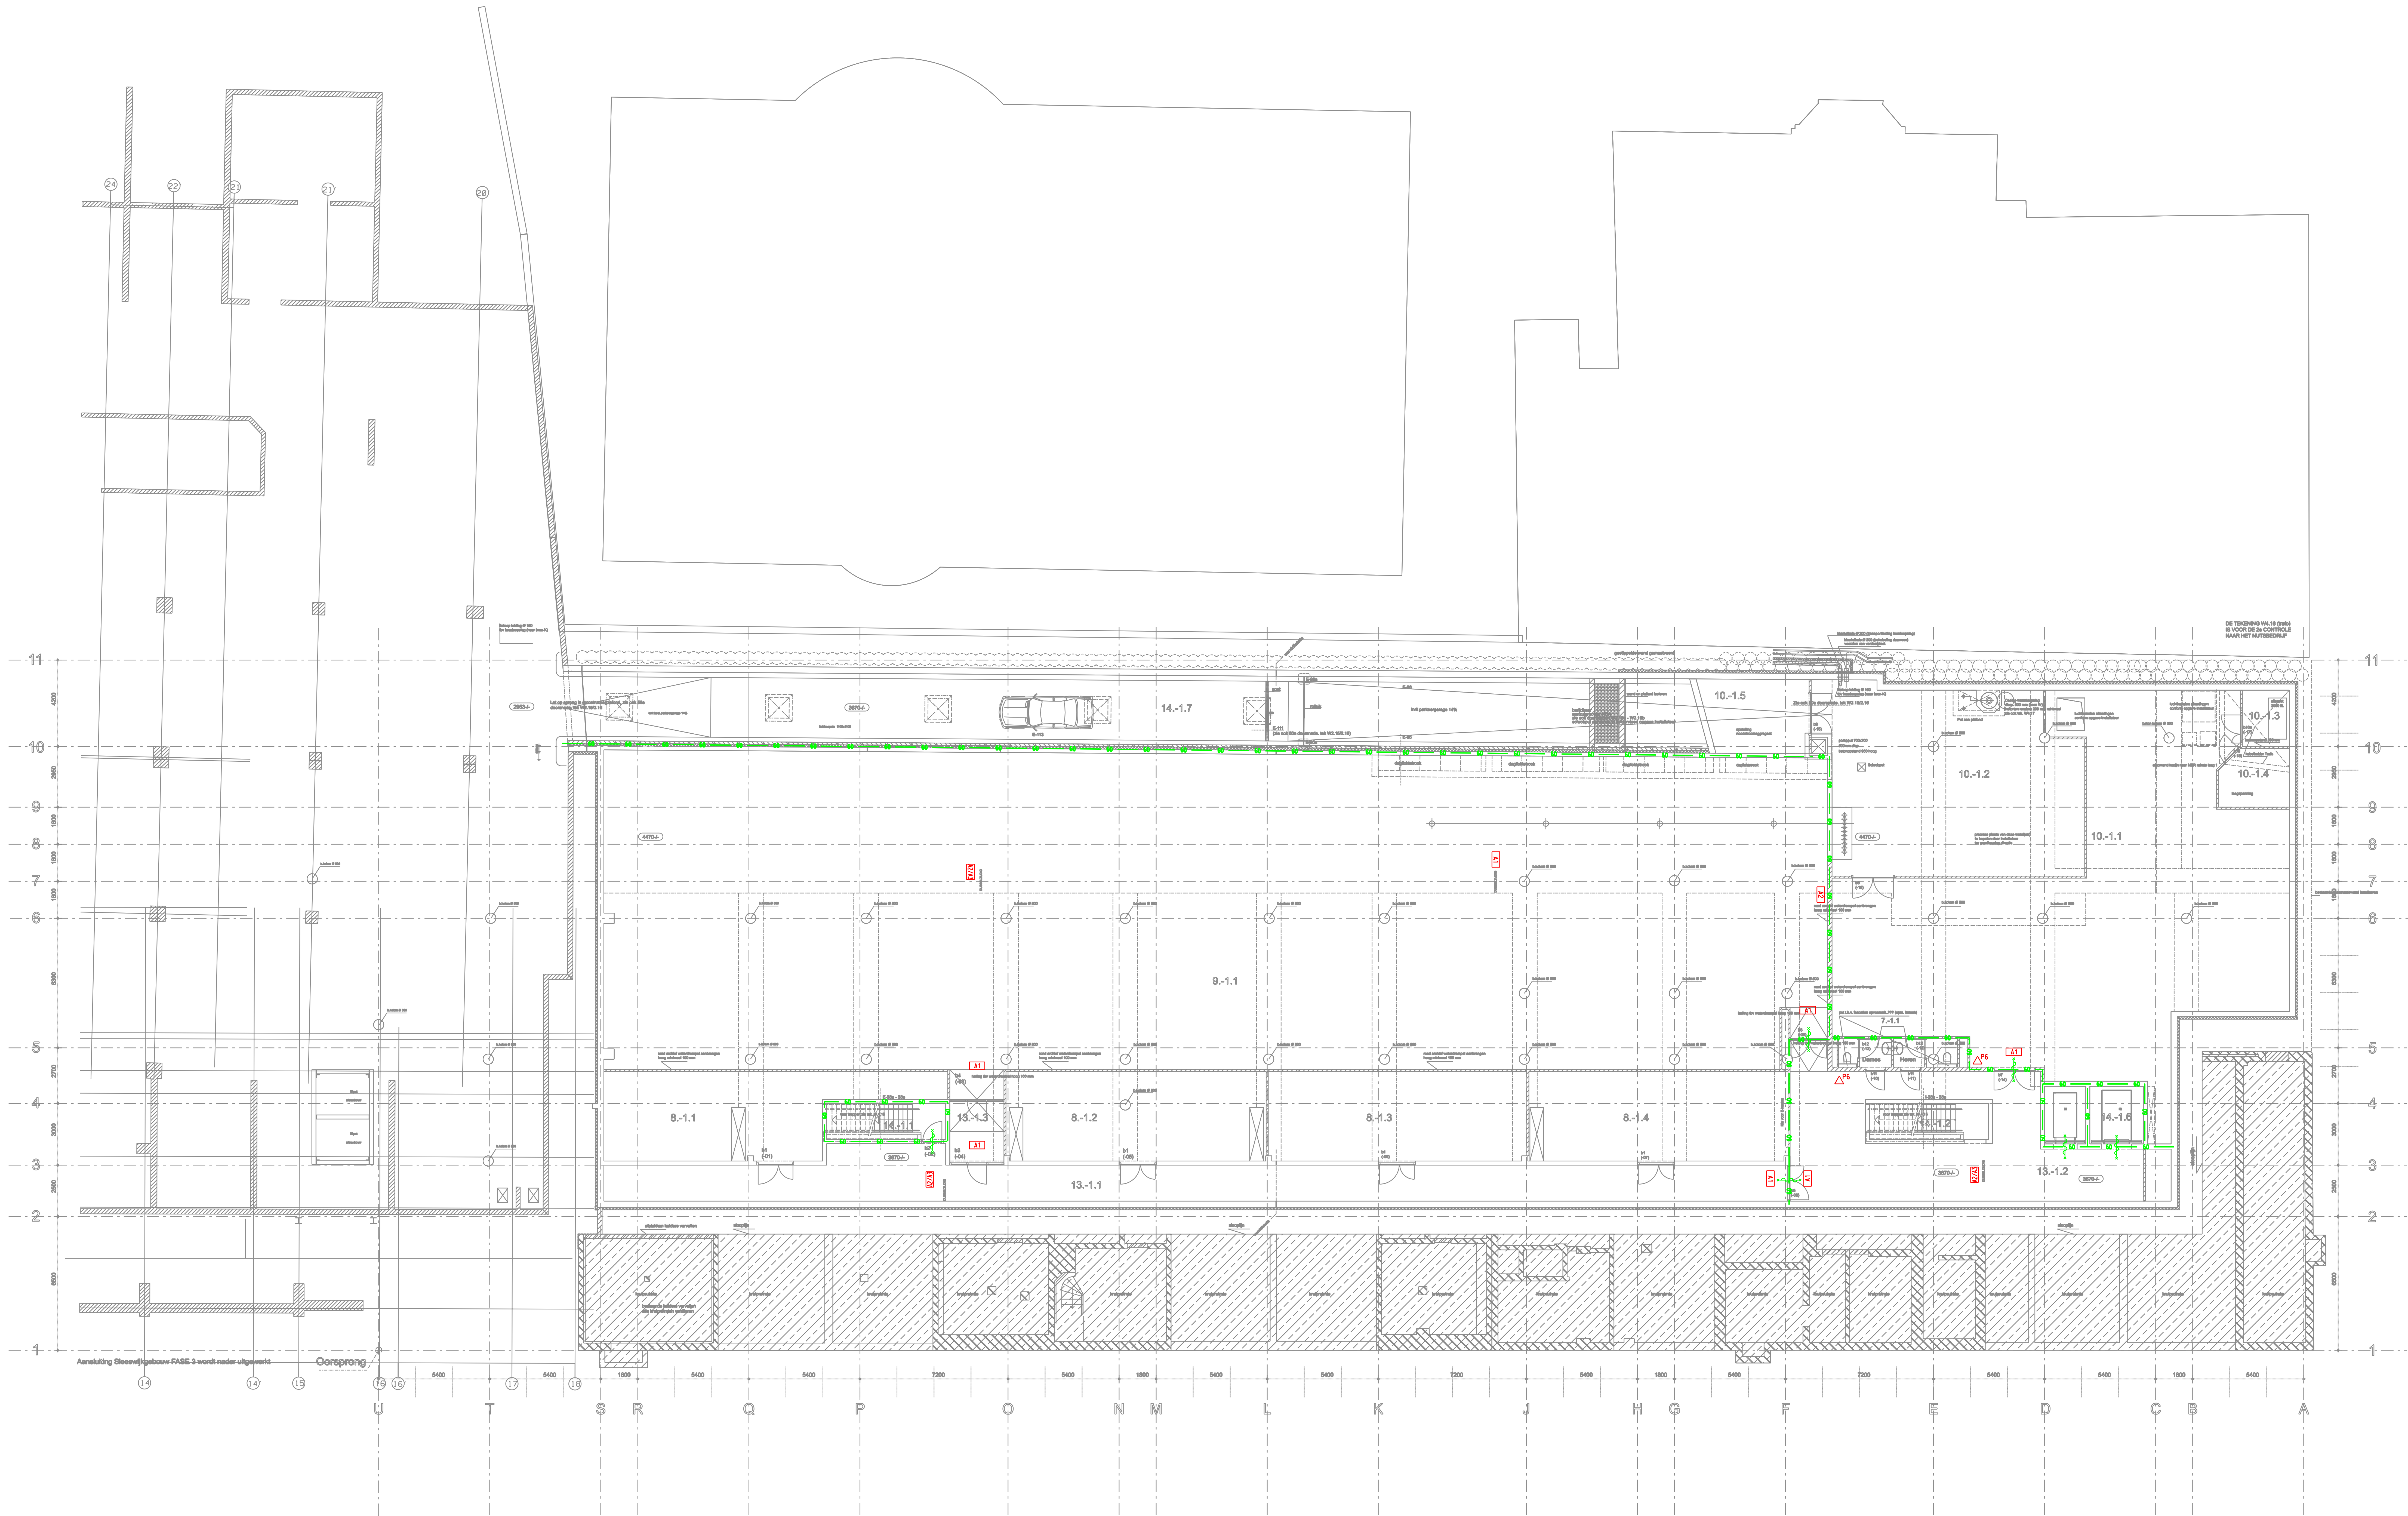

RENVOL

- 60 W800 60
- Brand- c.q. rookwerende zelfsluitende deur
- Handbrandblusser inhoud 6 kg poeder
- AT Vluichtwegaanduiding (Transparant) NEN 6088

GOEDGEKEURD

De commandant v.d. Brandweer
v.d.
Sectormanager
Den Haag
d.d. 11-06-2008

[Handwritten signature]

Adres	ORANJESTRAAT 15
Schaal	1: 100
Datum	11-06-2008
G.V. tek. nr.	BR/B200757120 1 VAN 7

Project KANTOORPAND
ORANJESTRAAT 15 DEN HAAG

Onderwerp: KELLER

Onderwerp: GEBRUIKVERGUNNING