


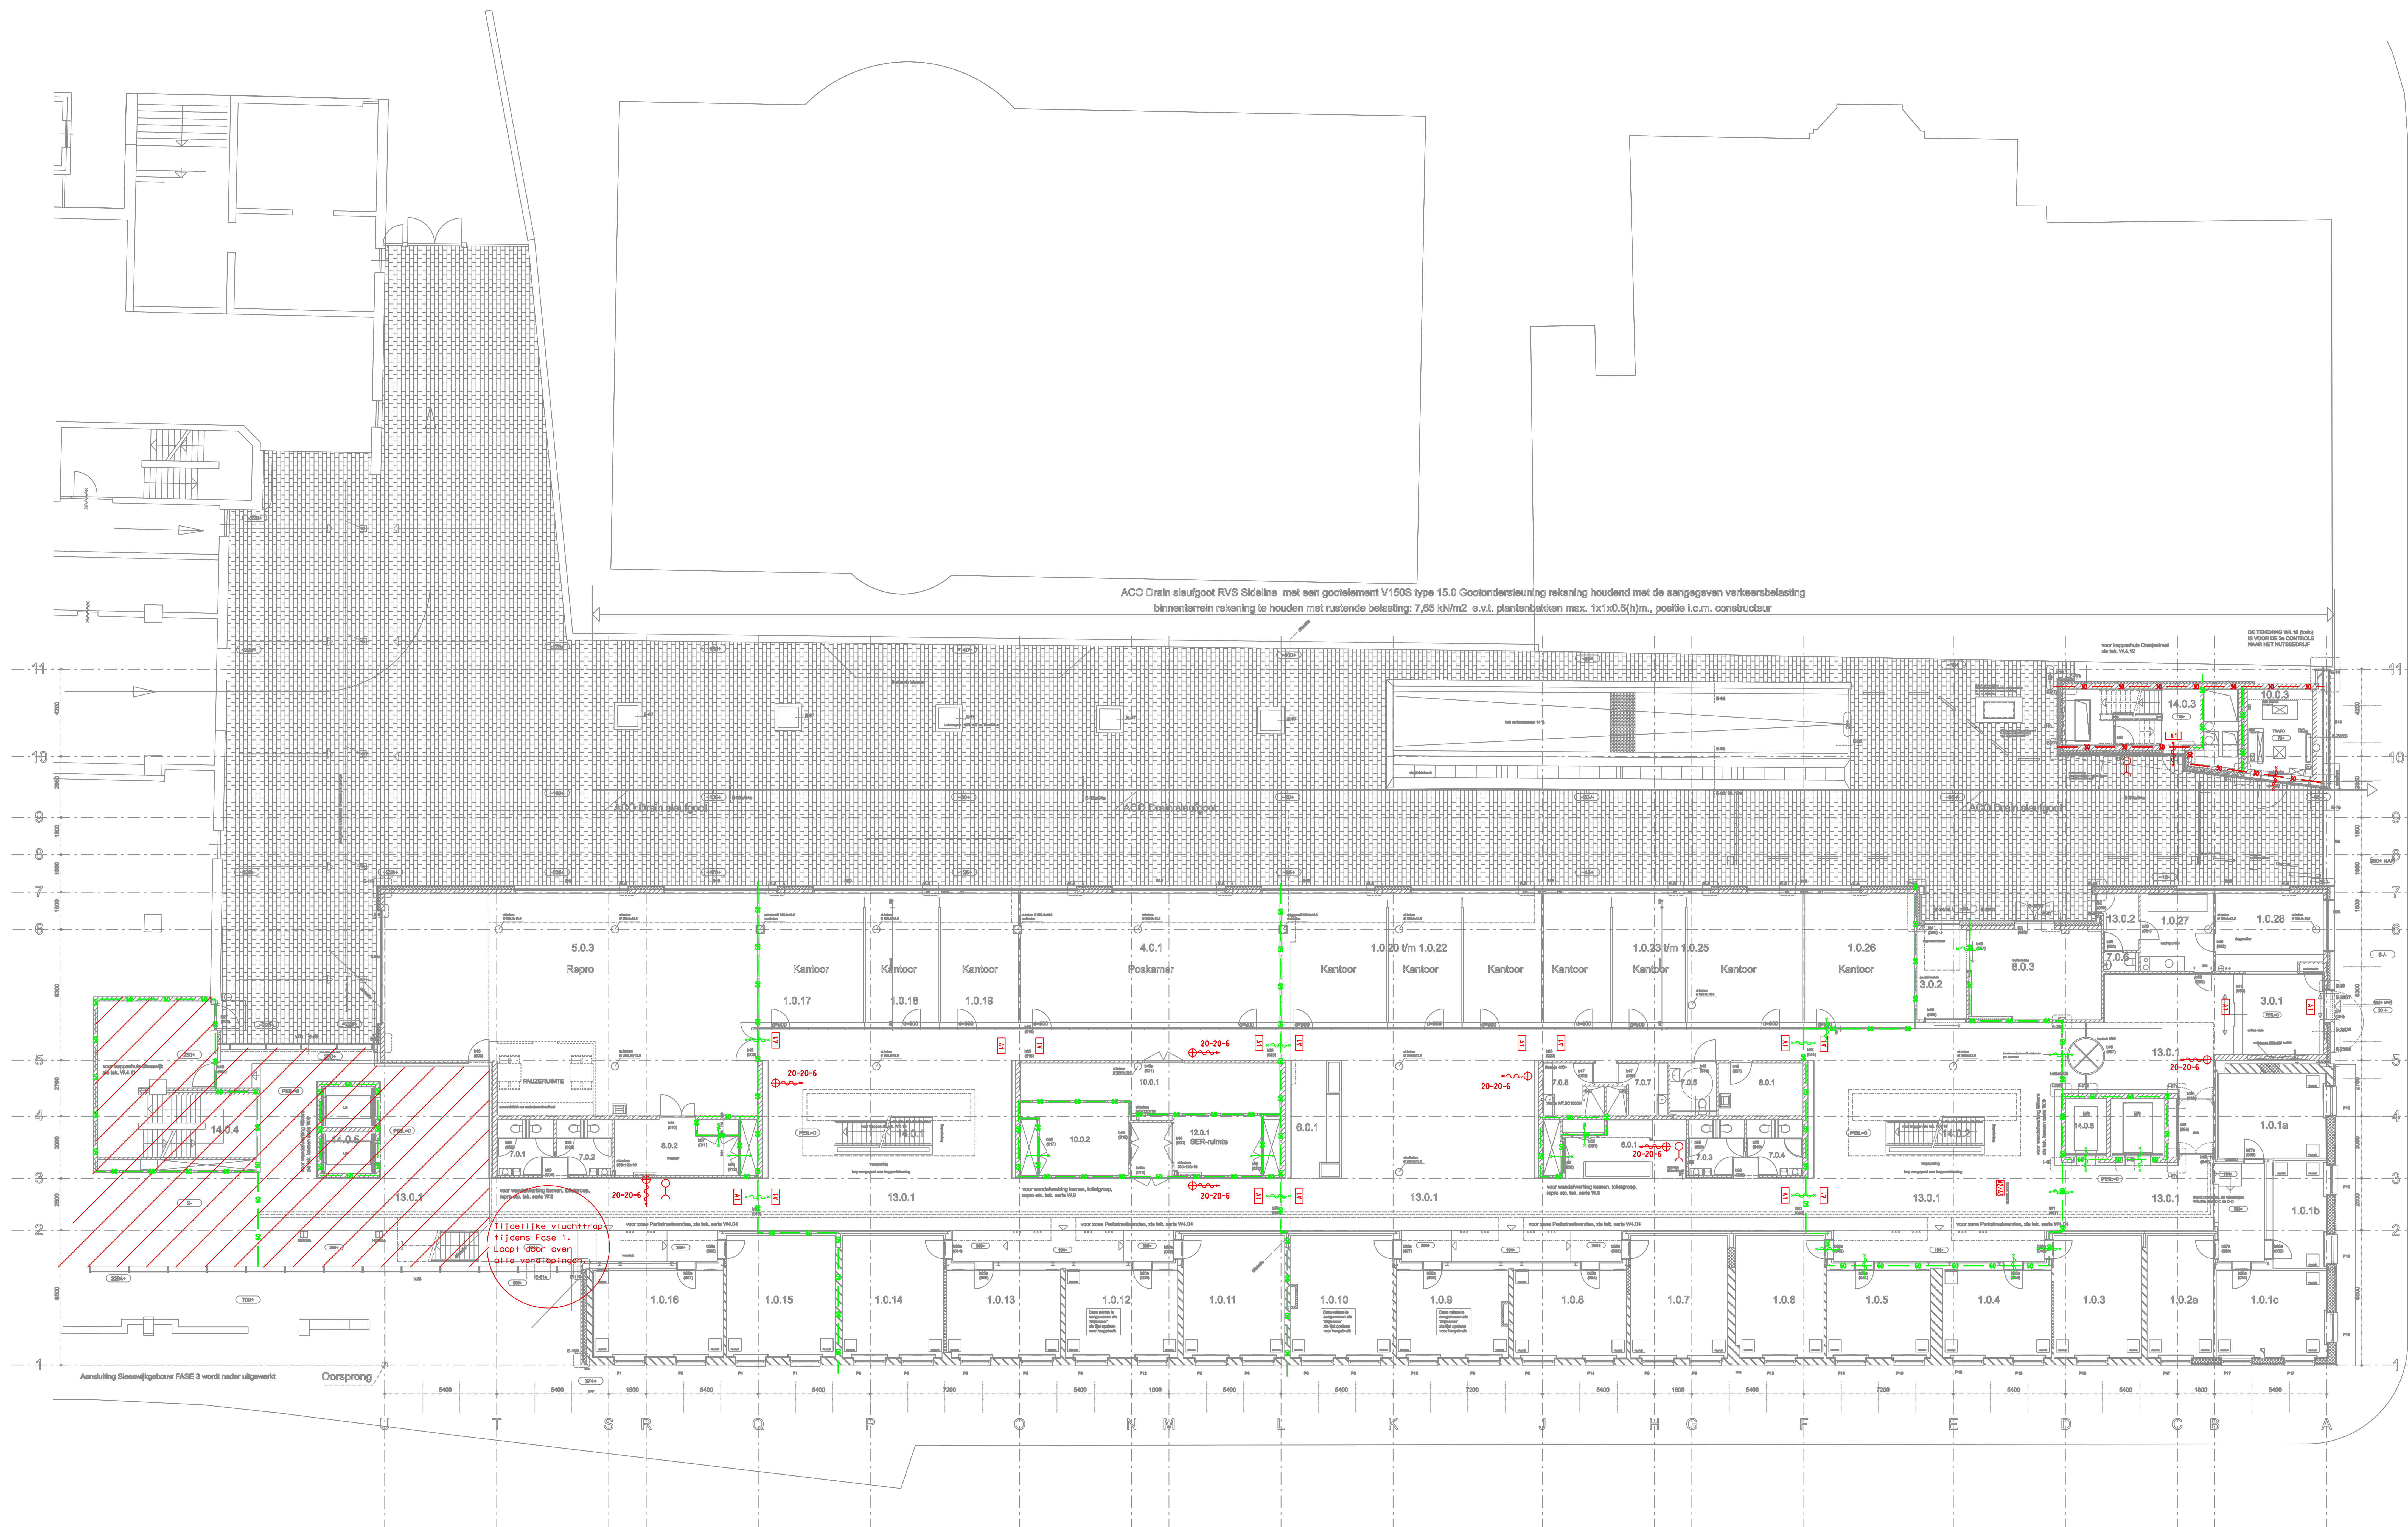

- RENVOOI**
- 30 W8080 30
 - 60 W8080 60
 - Brand- c.q. rookwerende zelfsluitende deur
 - Brand- c.q. rookwerende deur
 - Brandslanghaspel
 - Droge blusleiding
 - Vluchtwegaanduiding (Transparant) NEN 6088
- Gearceerd gebied valt niet onder gebruiksvergunning

GOEDGEKEURD
De commandant v.d. Brandweer
v.d.
Sectormanager
Den Haag
d.d. 11-06-2008

Adres	ORANJESTRAAT 15
Schaal	1: 100
Datum	11-06-2008
G.V. tek. nr.	BR/B20075702 2 VAN 7

Project	KANTOORPAND ORANJESTRAAT 15 DEN HAAG		
Bechrijving	BEGANE GROND		
Onderwerp	GEBRUIKSVERGUNNING		
	Brandweer Den Haag Bouwwerfweg 1 2545 AP Den Haag		Bradv. BRW-02
	Telefoon: 070-3535931 Fax: 070-3535930 E-mail: brandweer@denhaag.nl www.denhaag.nl/brandweer		Schaal 1:100 Formaat B41x1463 Getekend WB