


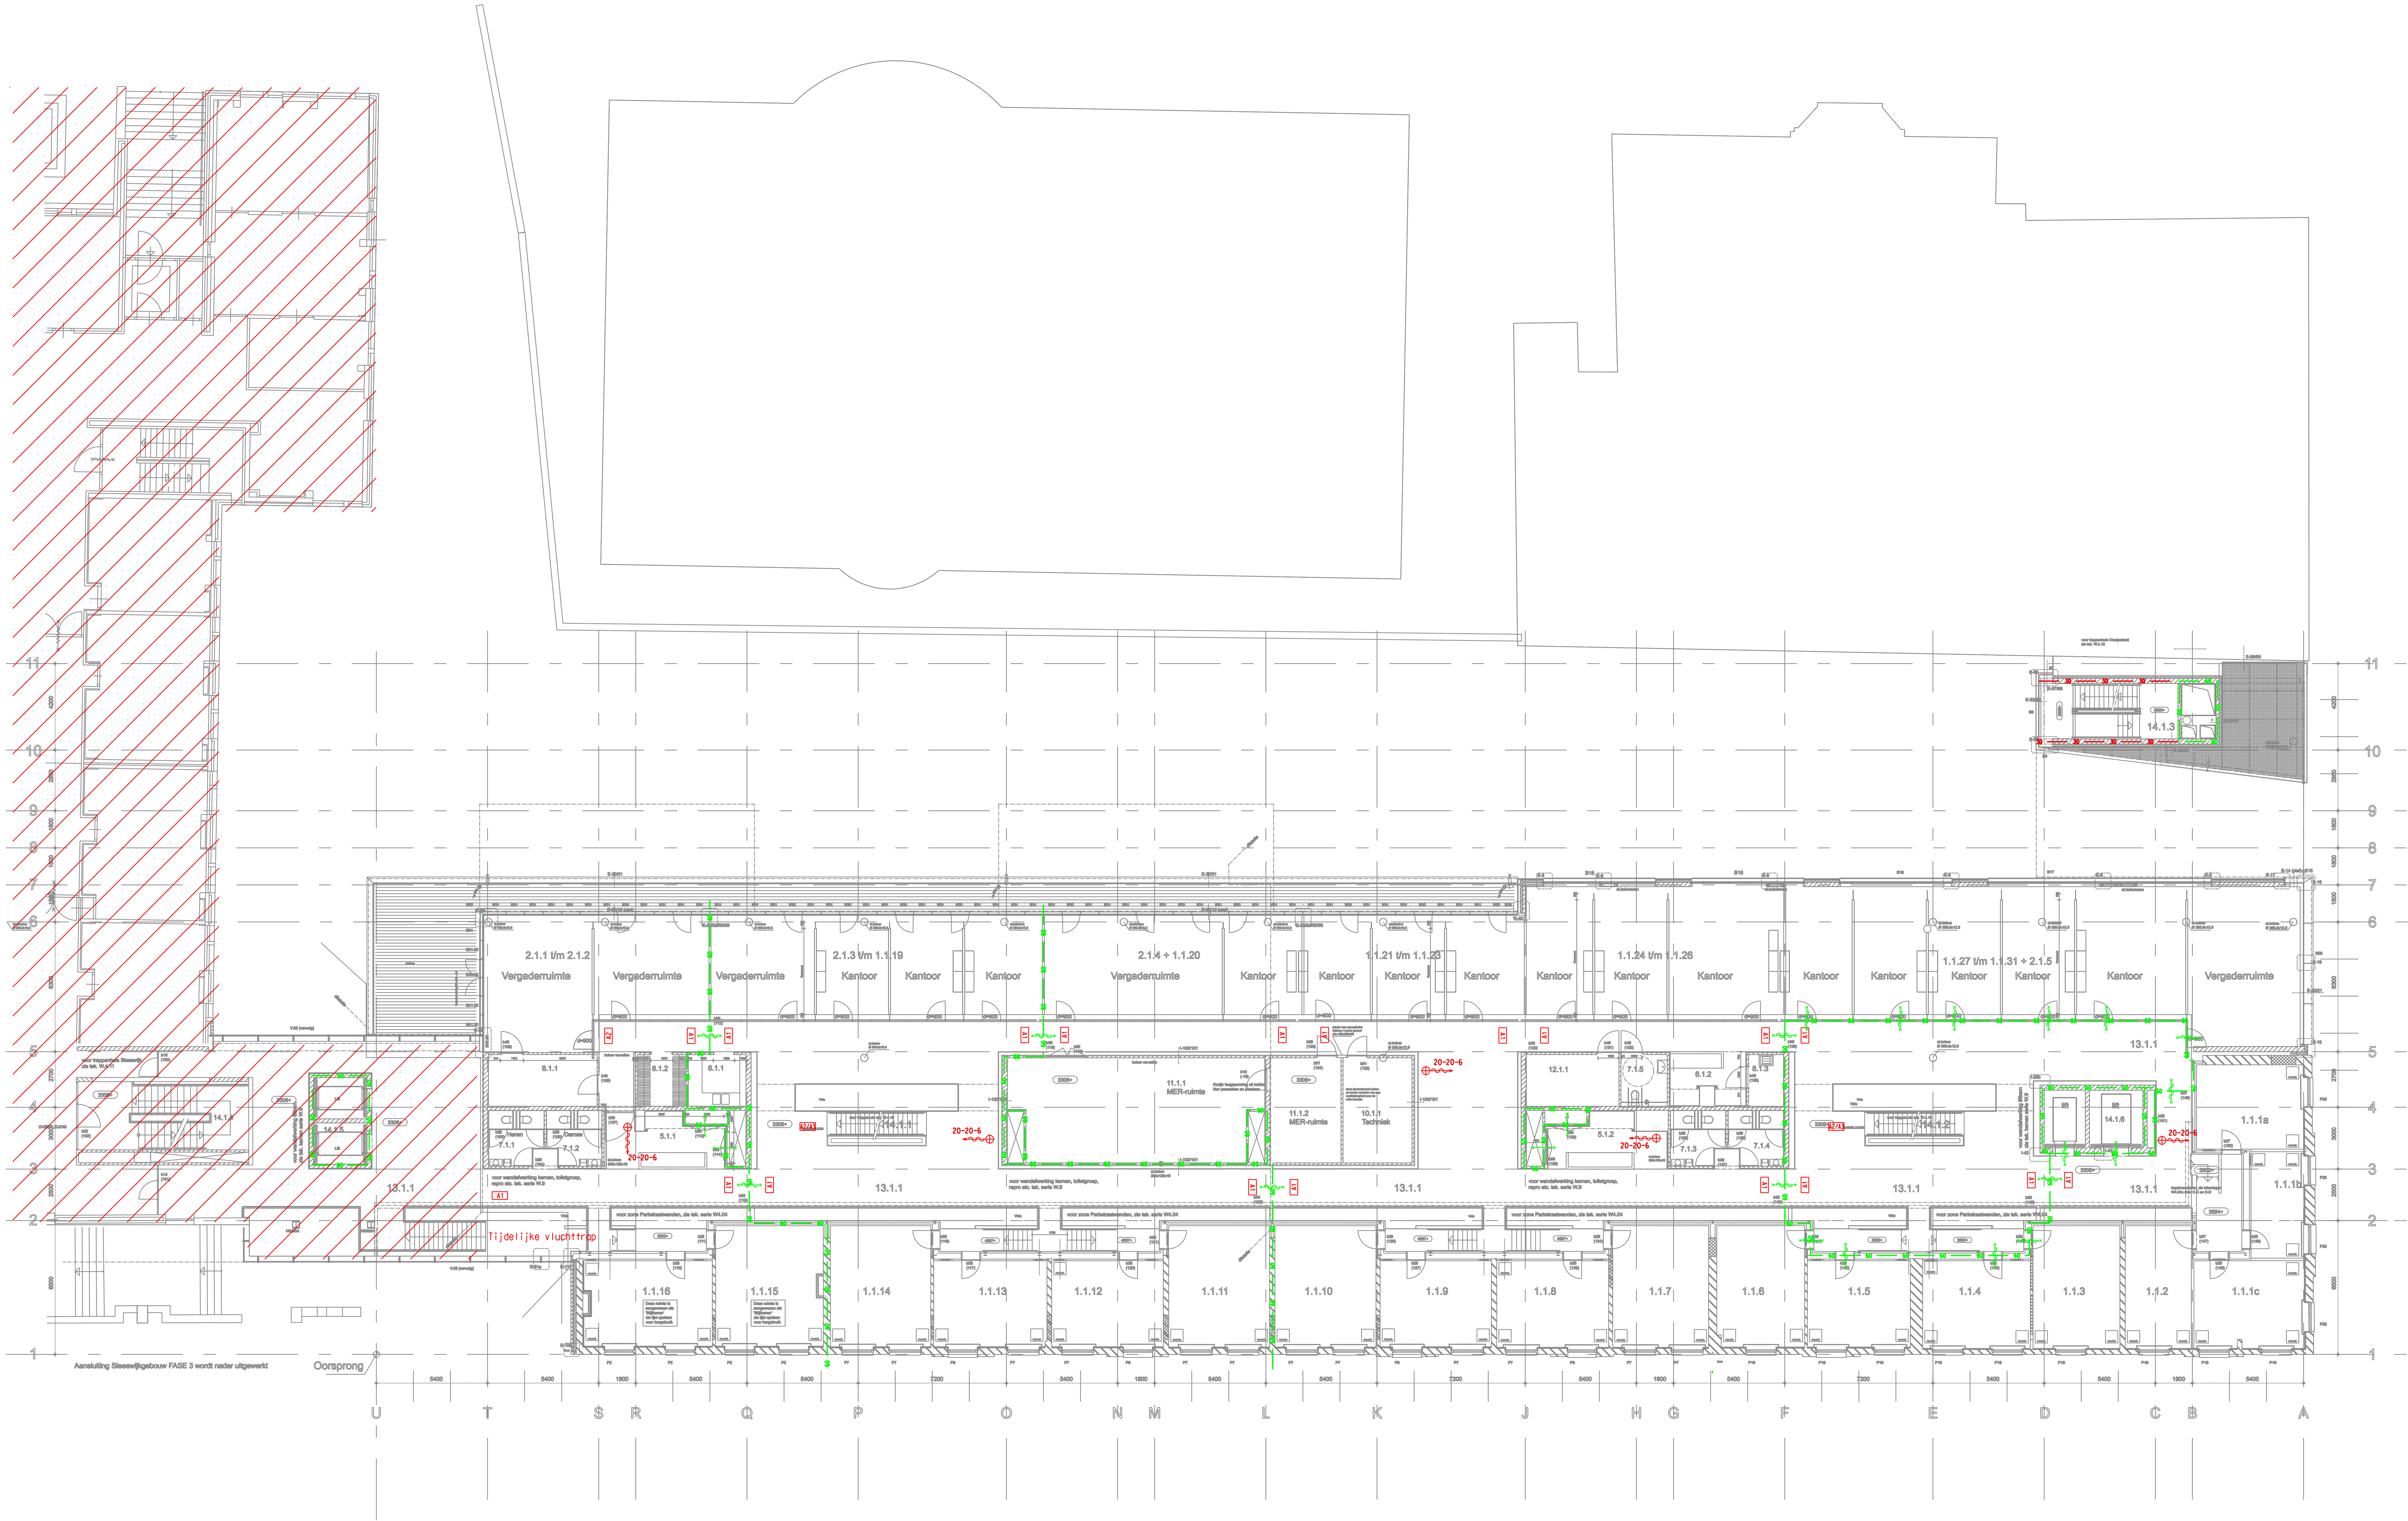

- RENVOL
- 30 W8080 30
 - 60 W8080 60
 - Brand- c.q. rookwerende zelfsluitende deur
 - Brand- c.q. rookwerende deur
 - Brandonghap
 - Droge blusleiding
 - Vluchtwegafsluiting (Transparant) NEN 6088
- Geordeerd gebied valt niet onder gebruiksvergunning

GOEDGEKEURD
De commandant v.d. Brandweer
v.d.
Sectormanager
Den Haag
d.d. 11-06-2008

Adres	ORANJESTRAAT 15
Schaal	1: 100
Datum	11-06-2008
G.V. tek. nr.	BR/B20075720 3 VAN 7

Project	KANTOORPAND ORANJESTRAAT 15 DEN HAAG
Beschrijving	1e VERDIEPING
Onderwerp	GEBRUIKSVERGUNNING

	Brandweer Den Haag Bouwen voor twee 2500 m² Den Haag	Brand- BRW-03	School Tweede 841x1463 W80	1:1000
	Tel: 070-3535931 Fax: 070-3535930 E-mail: brandweer@denhaag.nl www.denhaag.nl/brandweer			